



M ET MADAME LAMACHE
1 RUE DE L'ÉGLISE, 16560 AUSSAC-VALLADE
Parcelles n°: 1462


ARCHITECTE: CONCEPTION NEXUS RÉMI GALINAT 75 rue Bourgès, 33400 Talence rgalinat@architecte@gmail.com _ 0670447812	MAÎTRISE D'OUVRAGE: M ET MADAME LAMACHE 1 RUE DE L'ÉGLISE 16560 AUSSAC-VALLADE	PROJET: TRANSFORMATION JARDIN EN PARKING	DÉSIGNATION DU DOCUMENT: PLAN DE SITUATION	PHASE: ESQ	ECHELLE: 1:500	01.1
				AFFAIRE: 11	DATE: 25/05/2025	
				FORMAT DOCUMENT: A3		



ARCHITECTE:	CONCEPTION NEXUS <i>RÉMI GALINAT</i> 75 rue Bourgès, 33400 Talence rgalinat@architecte@gmail.com _ 0670447812	MAÎTRISE D'OUVRAGE: M ET MADAME LAMACHE 1 RUE DE L'ÉGLISE 16560 AUSSAC-VALLADE	PROJET: TRANSFORMATION JARDIN EN PARKING	DÉSIGNATION DU DOCUMENT: PLAN MASSE PROJET	PHASE:	ESQ	ECHELLE:	1:150	01.3
					AFFAIRE:	11	DATE:		
					FORMAT DOCUMENT:	A3	25/05/2025		



ARCHITECTE: CONCEPTION NEXUS <i>RÉMI GALINAT</i> 75 rue Bourgès, 33400 Talence rgalinat@architecte@gmail.com _ 0670447812	MAÎTRISE D'OUVRAGE: M ET MADAME LAMACHE 1 RUE DE L'ÉGLISE 16560 AUSSAC-VALLADE	PROJET: TRANSFORMATION JARDIN EN PARKING	DÉSIGNATION DU DOCUMENT: PLAN MASSE EXISTANT	PHASE: ESQ	ECHELLE: 1:150	01.2
				AFFAIRE: 11	DATE: 25/05/2025	
				FORMAT DOCUMENT: A3		

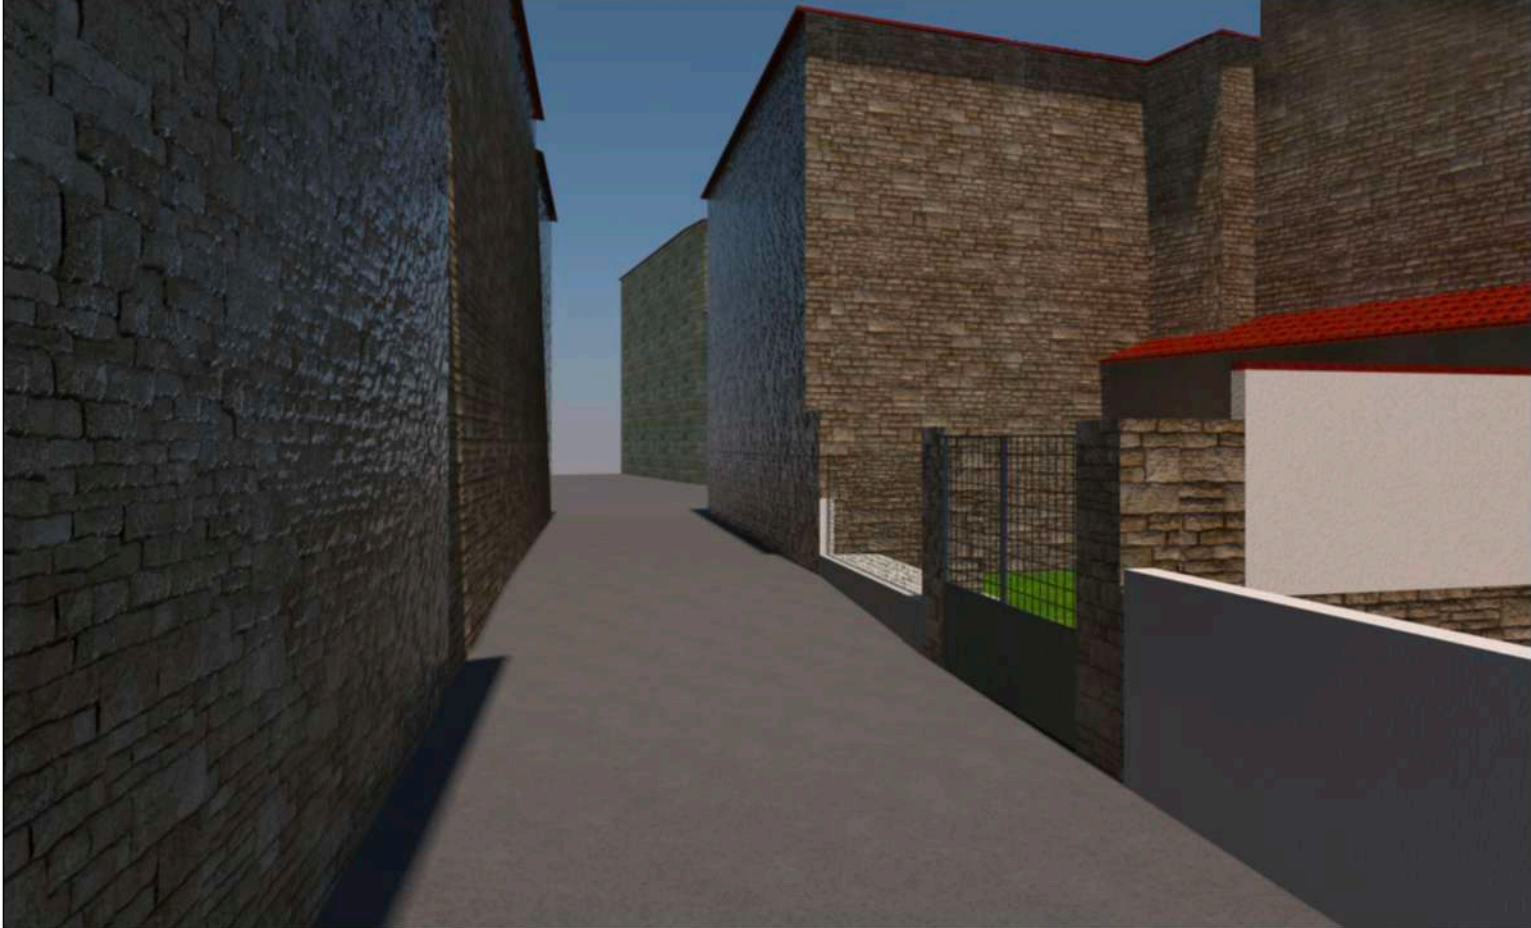

ARCHITECTE:	CONCEPTION NEXUS <i>RÉMI GALINAT</i> 75 rue Bourgès, 33400 Talence rgalinat@architecte@gmail.com _ 0670447812	MAÎTRISE D'OUVRAGE:	M ET MADAME LAMACHE 1 RUE DE L'ÉGLISE 16560 AUSSAC-VALLADE	PROJET:	TRANSFORMATION JARDIN EN PARKING	DÉSIGNATION DU DOCUMENT:	VUE 3D	PHASE:	ESQ	ECHELLE:	1:1	01.4
								AFFAIRE:	11	DATE:		
								FORMAT DOCUMENT:	A3		25/05/2025	