

ETAT des LIEUX

vue n°1

vue n°2

vue n°4

vue n°5

Route de la Duchesse

Accès

rue du Prieuré

vue n°3


vue n°7

vue n°6


Plan de Masse

Coupe du terrain




EST OUEST

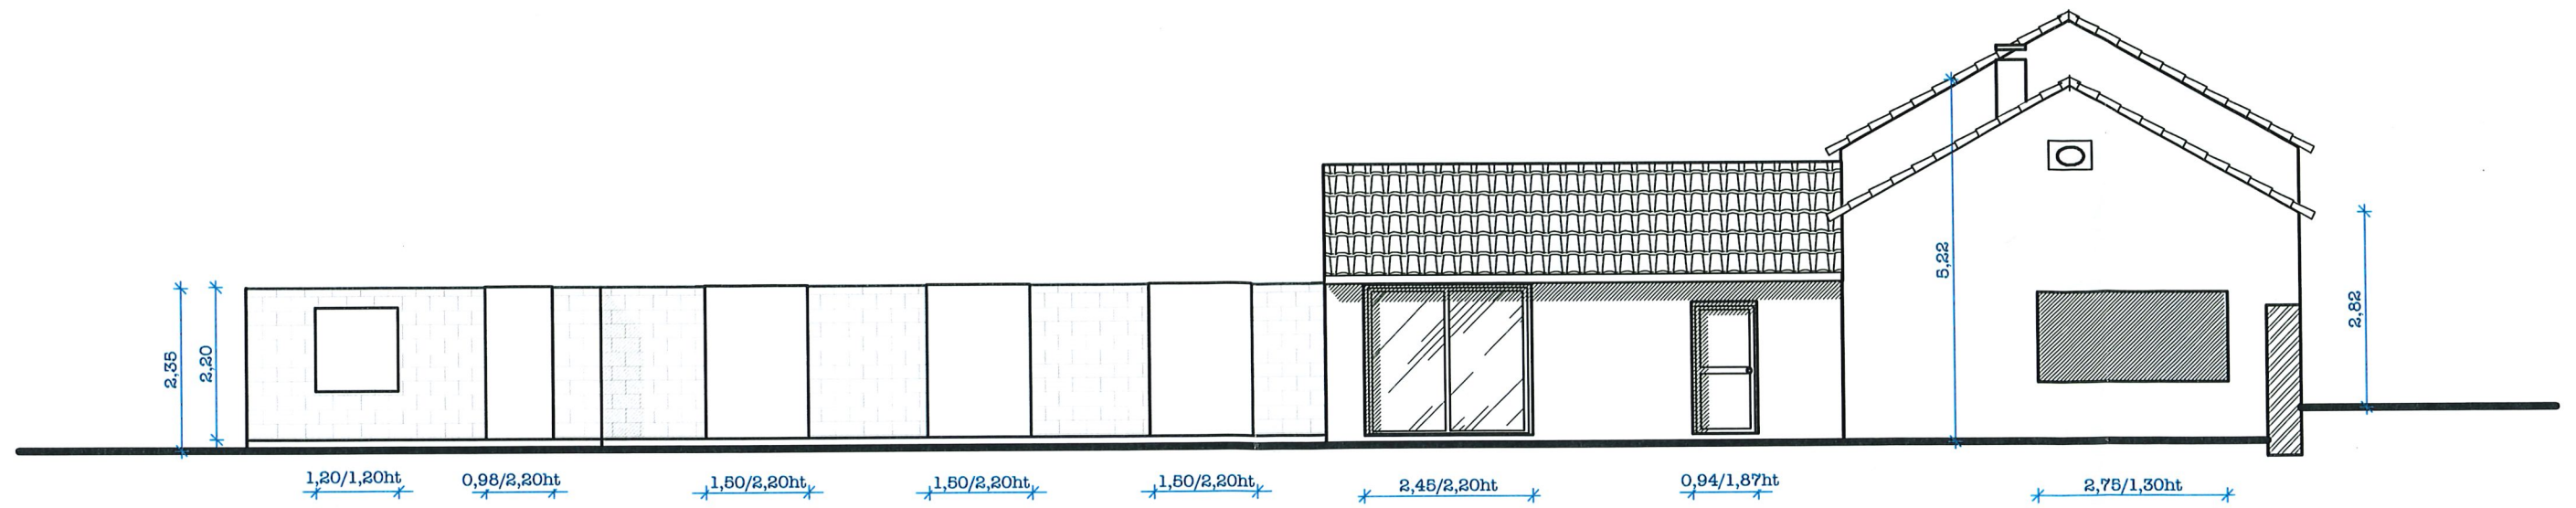

Façade nord

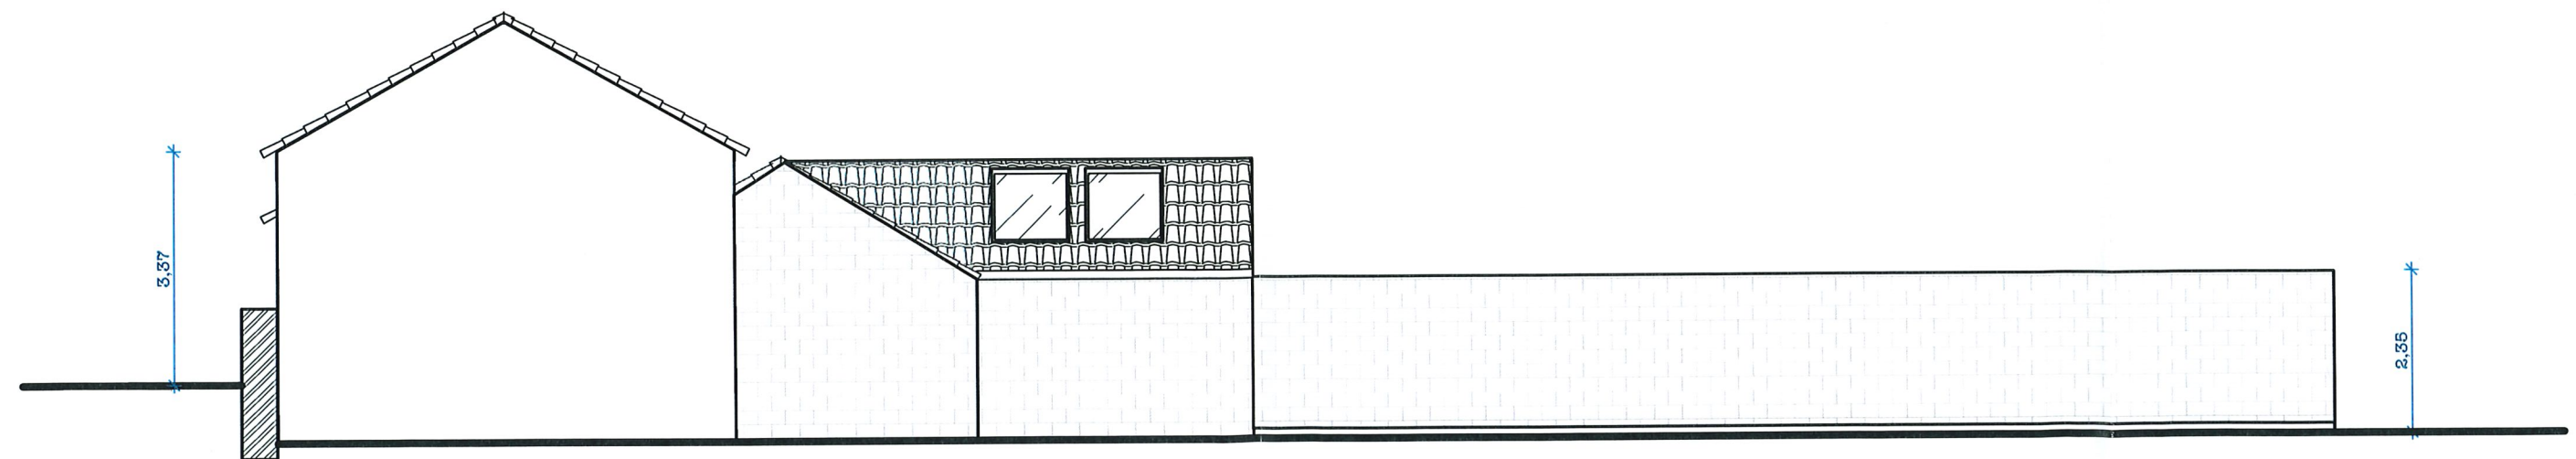

Façade sud

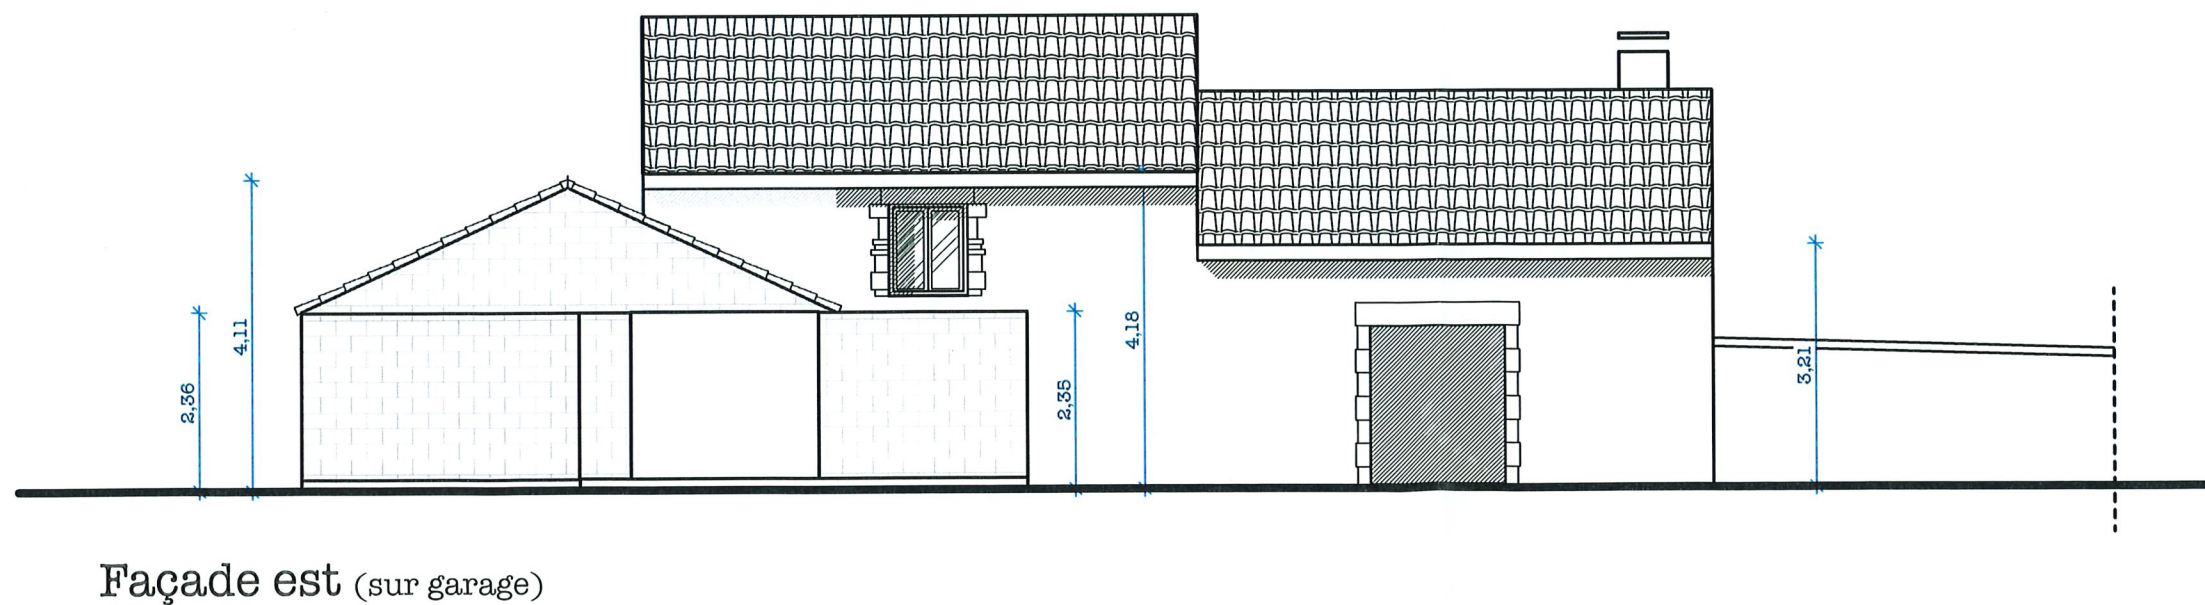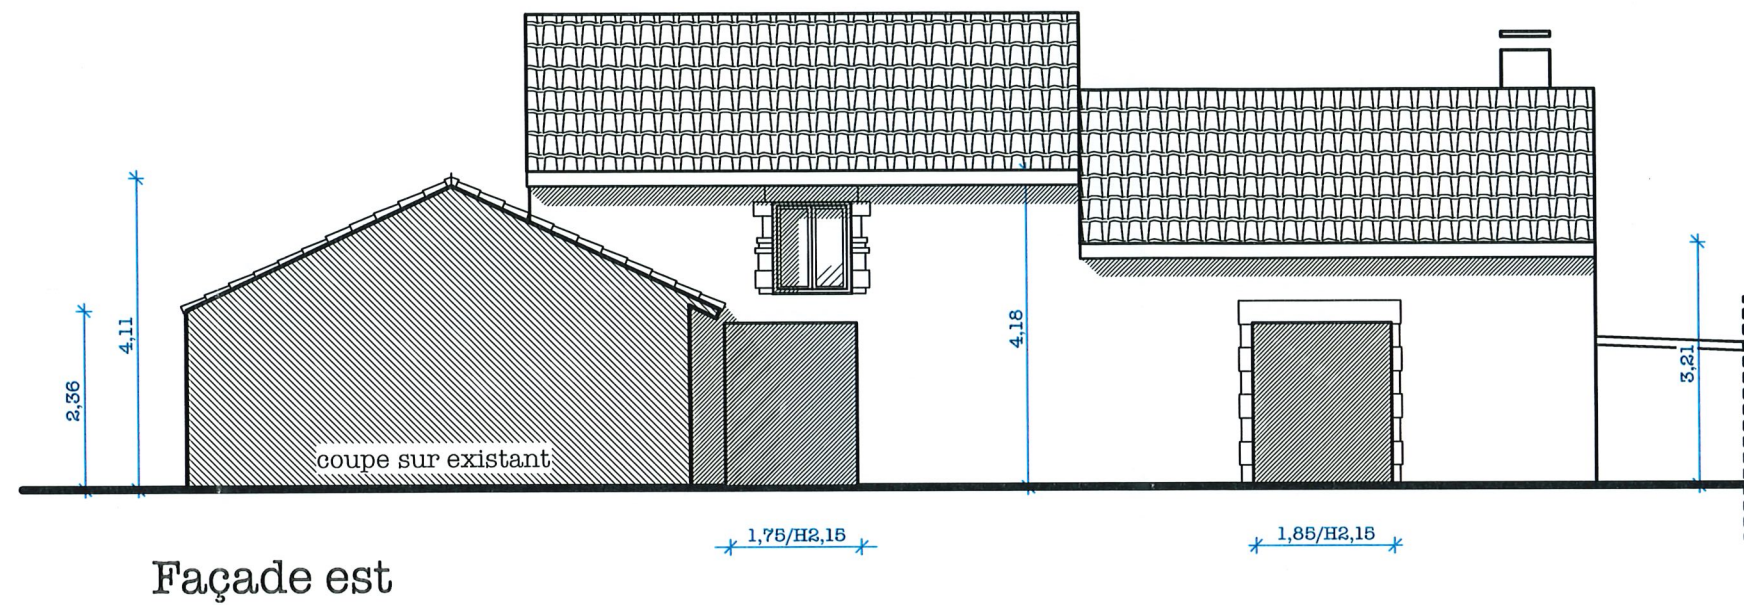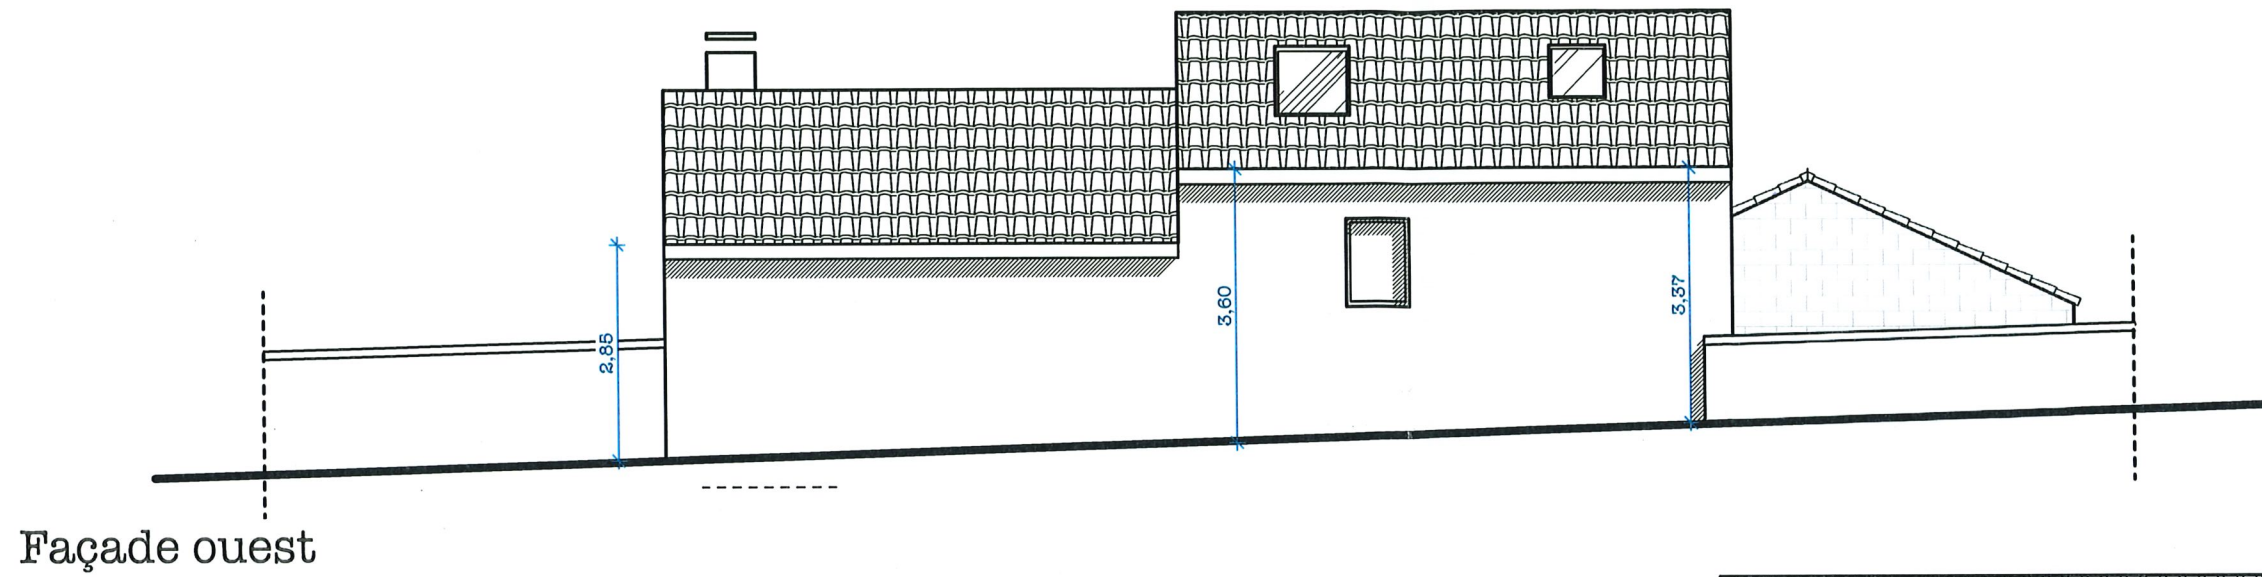

Projet

Route de la Duchesse

38,76

Accès

rue du Prieuré

14,16

13,9

6,22

17,68

limite de propriété

3,30

2,99

6,00

2 drains de surface

1,20

2,33

6,65

8,17

18,12

5,60

garage

5,50

6,65

5,03

40,73

16,42

4,65

21,65

limite de propriété

Plan de Masse

EST

Coupe du terrain

OUEST

rue du Prieuré

SYLVAIN
RAMPNOUX

ARCHITECTE
D.P.L.G.


Sylvain RAMPNOUX - ARCHITECTE D.P.L.G.

22, Route de Paris - 16560 TOURRIERS


TEL: 05.45.20.61.76

Échelle 1:200

mercredi 8 décembre 2021

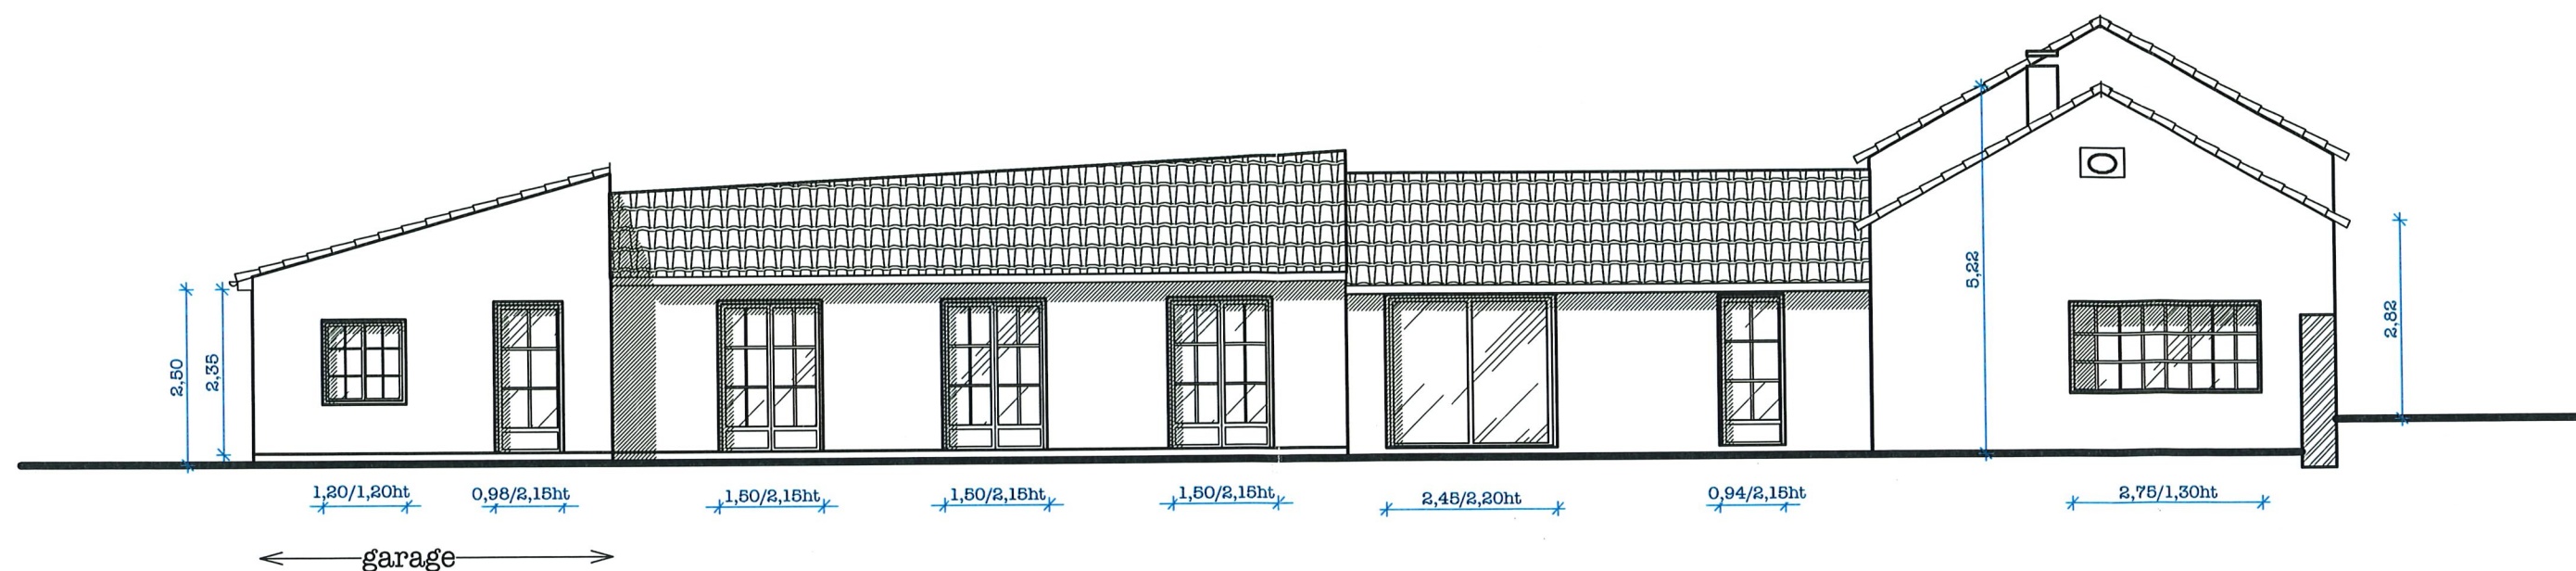

Façade nord

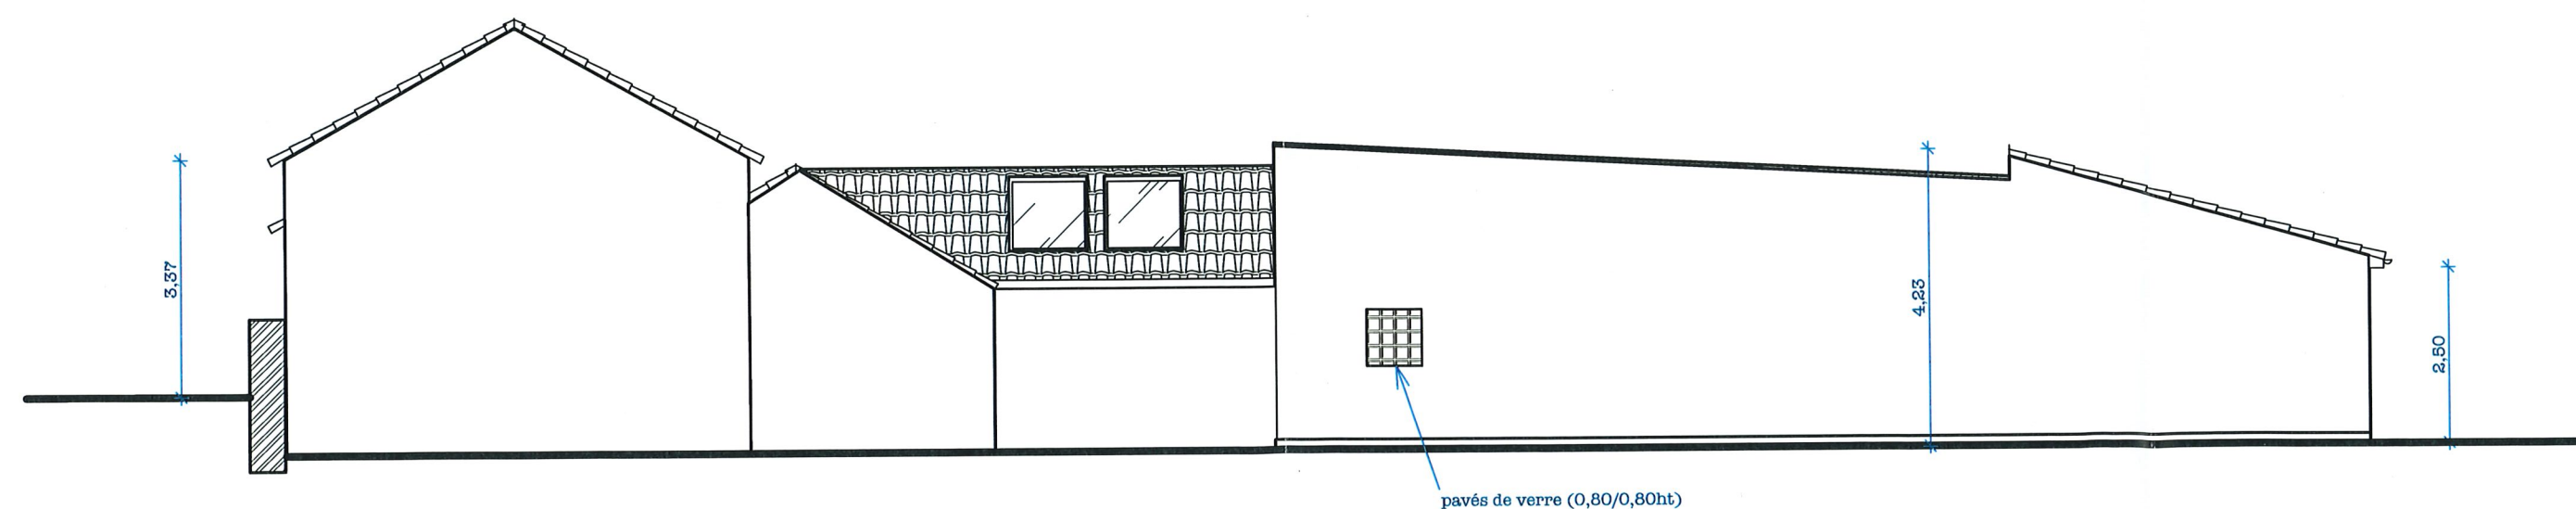

Façade sud

