


# PLAN DE LA PLOMBERIE DU SOUS-SOL

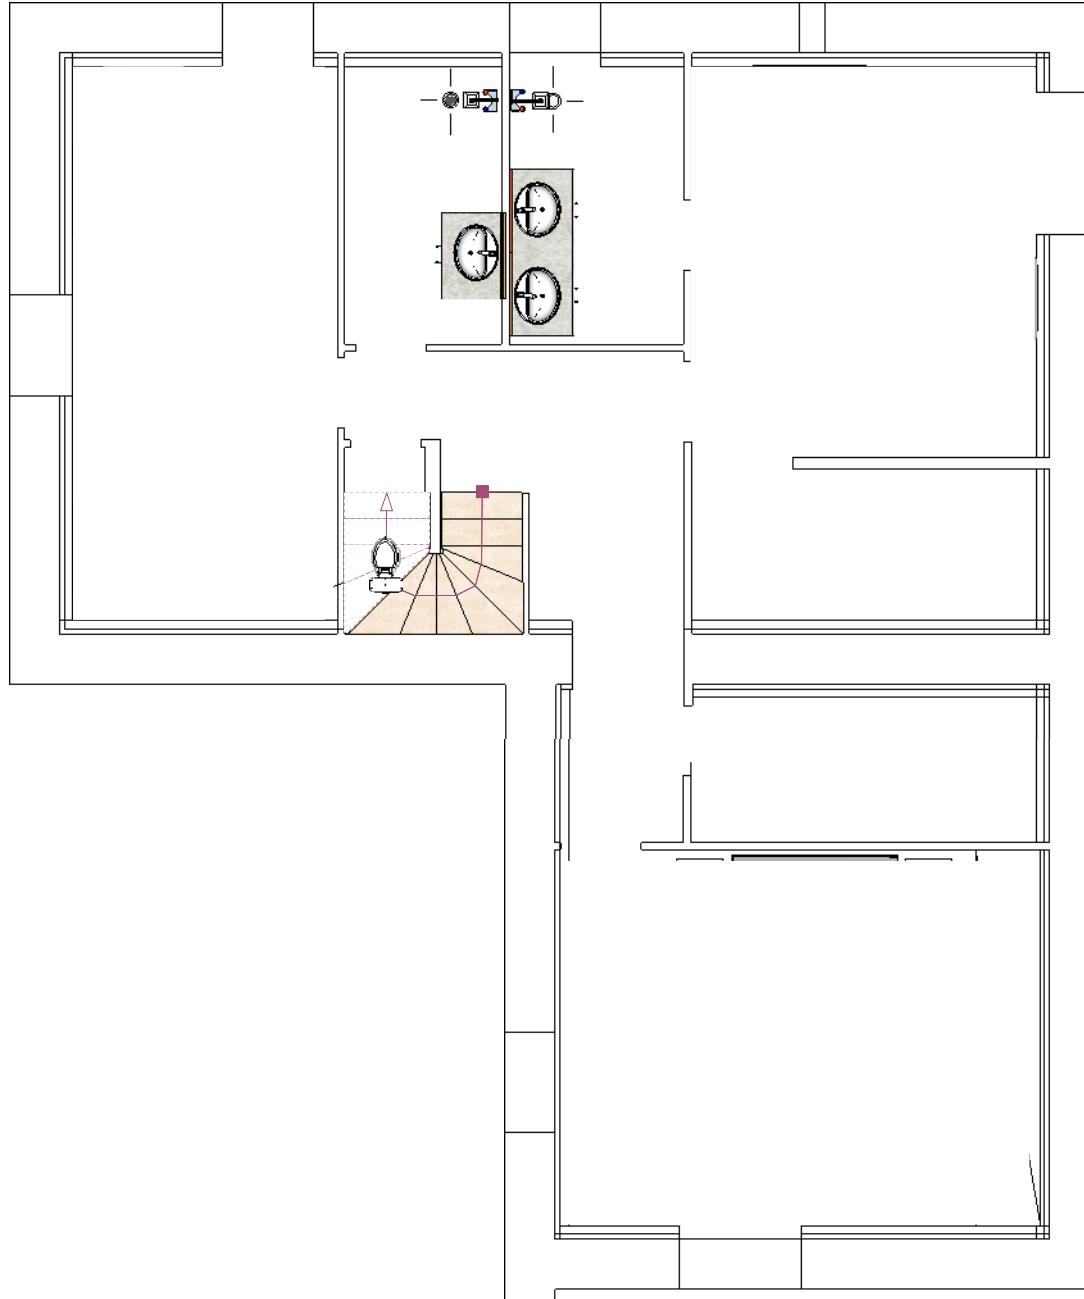

09/10/2022

Projet : Rénovation d'une maison,

ECHELLE: 1/100 è