




Assainissement
 suivant avis de la
 communauté de commune:
 -Filtre à sable non drainé 25 m²
 -Fosse toutes eaux 3000 l

- mur pour aggrès
 hauteur
 1 m 70

Grillage lipari
 H (1m80)
 gris

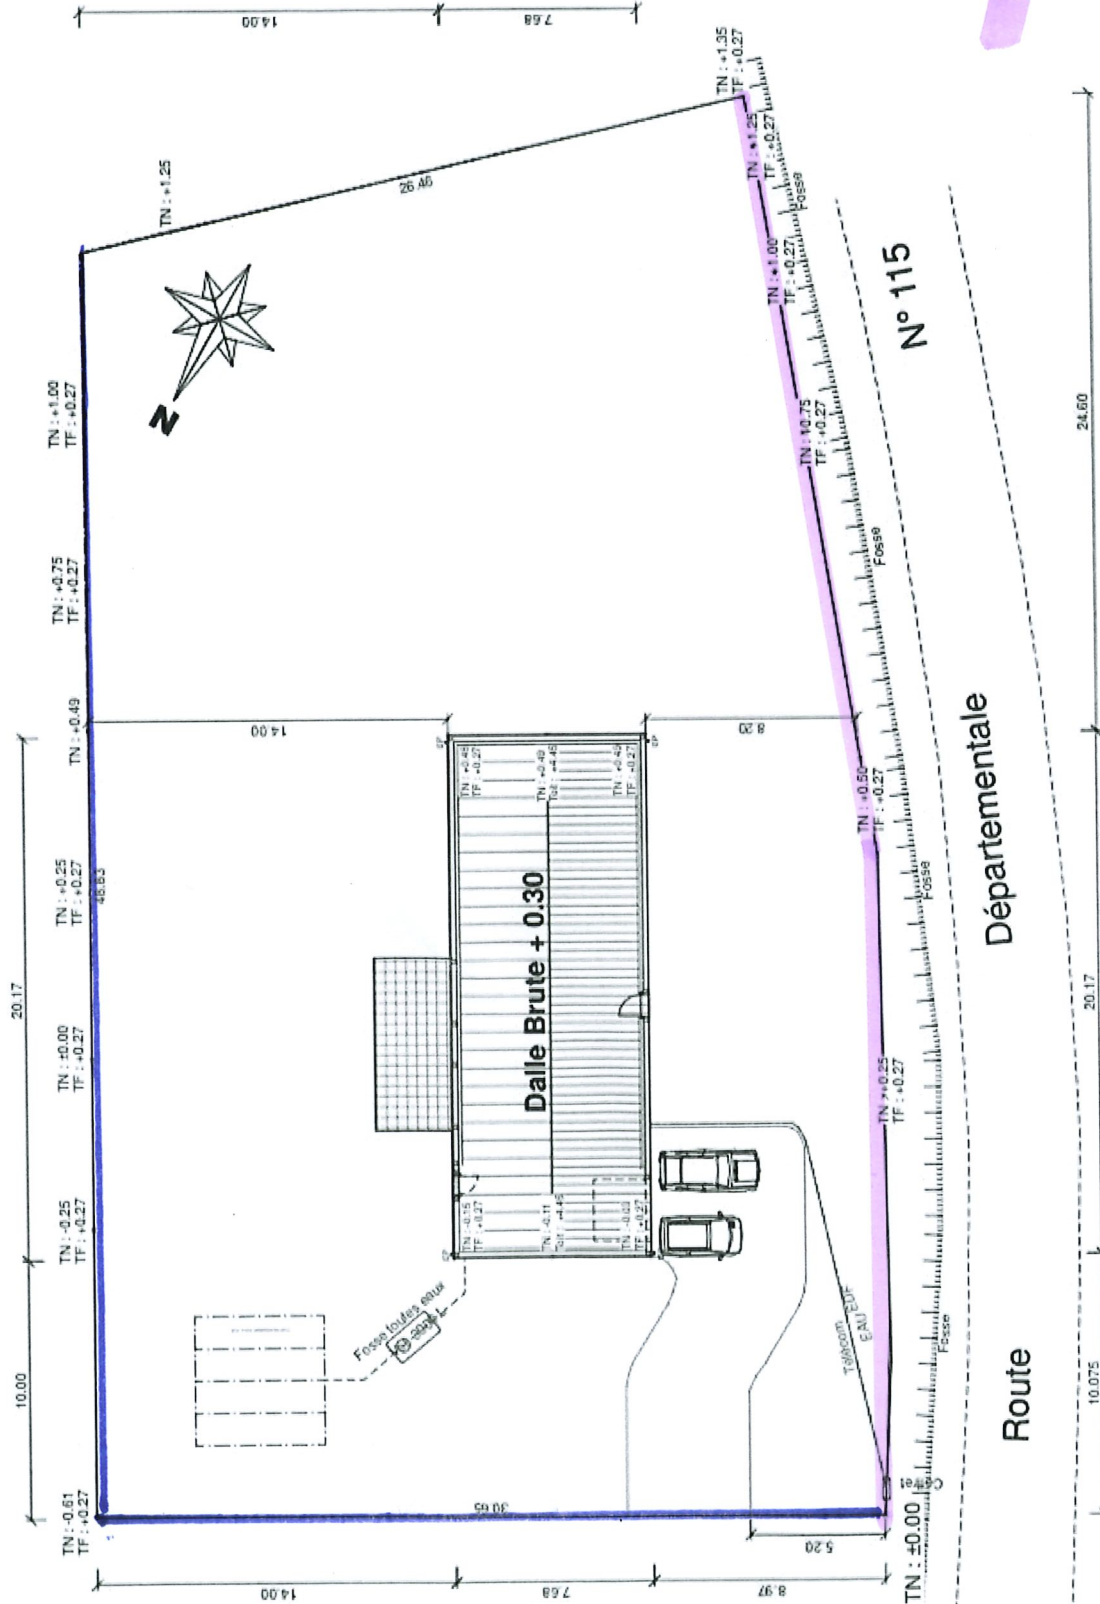

Monsieur GILLARDEAU
 Madame PIERSON
 Rue du Chateau d'eau
 Le Grand Planier
 10500 AUSSAC VADALLE

Plan de masse
 PCM2
 ECH: 1/200 PCM

PLAN DE MASSE


Contenance 2ha11a60

SECTION ZN

"LE GRAND PLANTIER"



limite de zone constructible

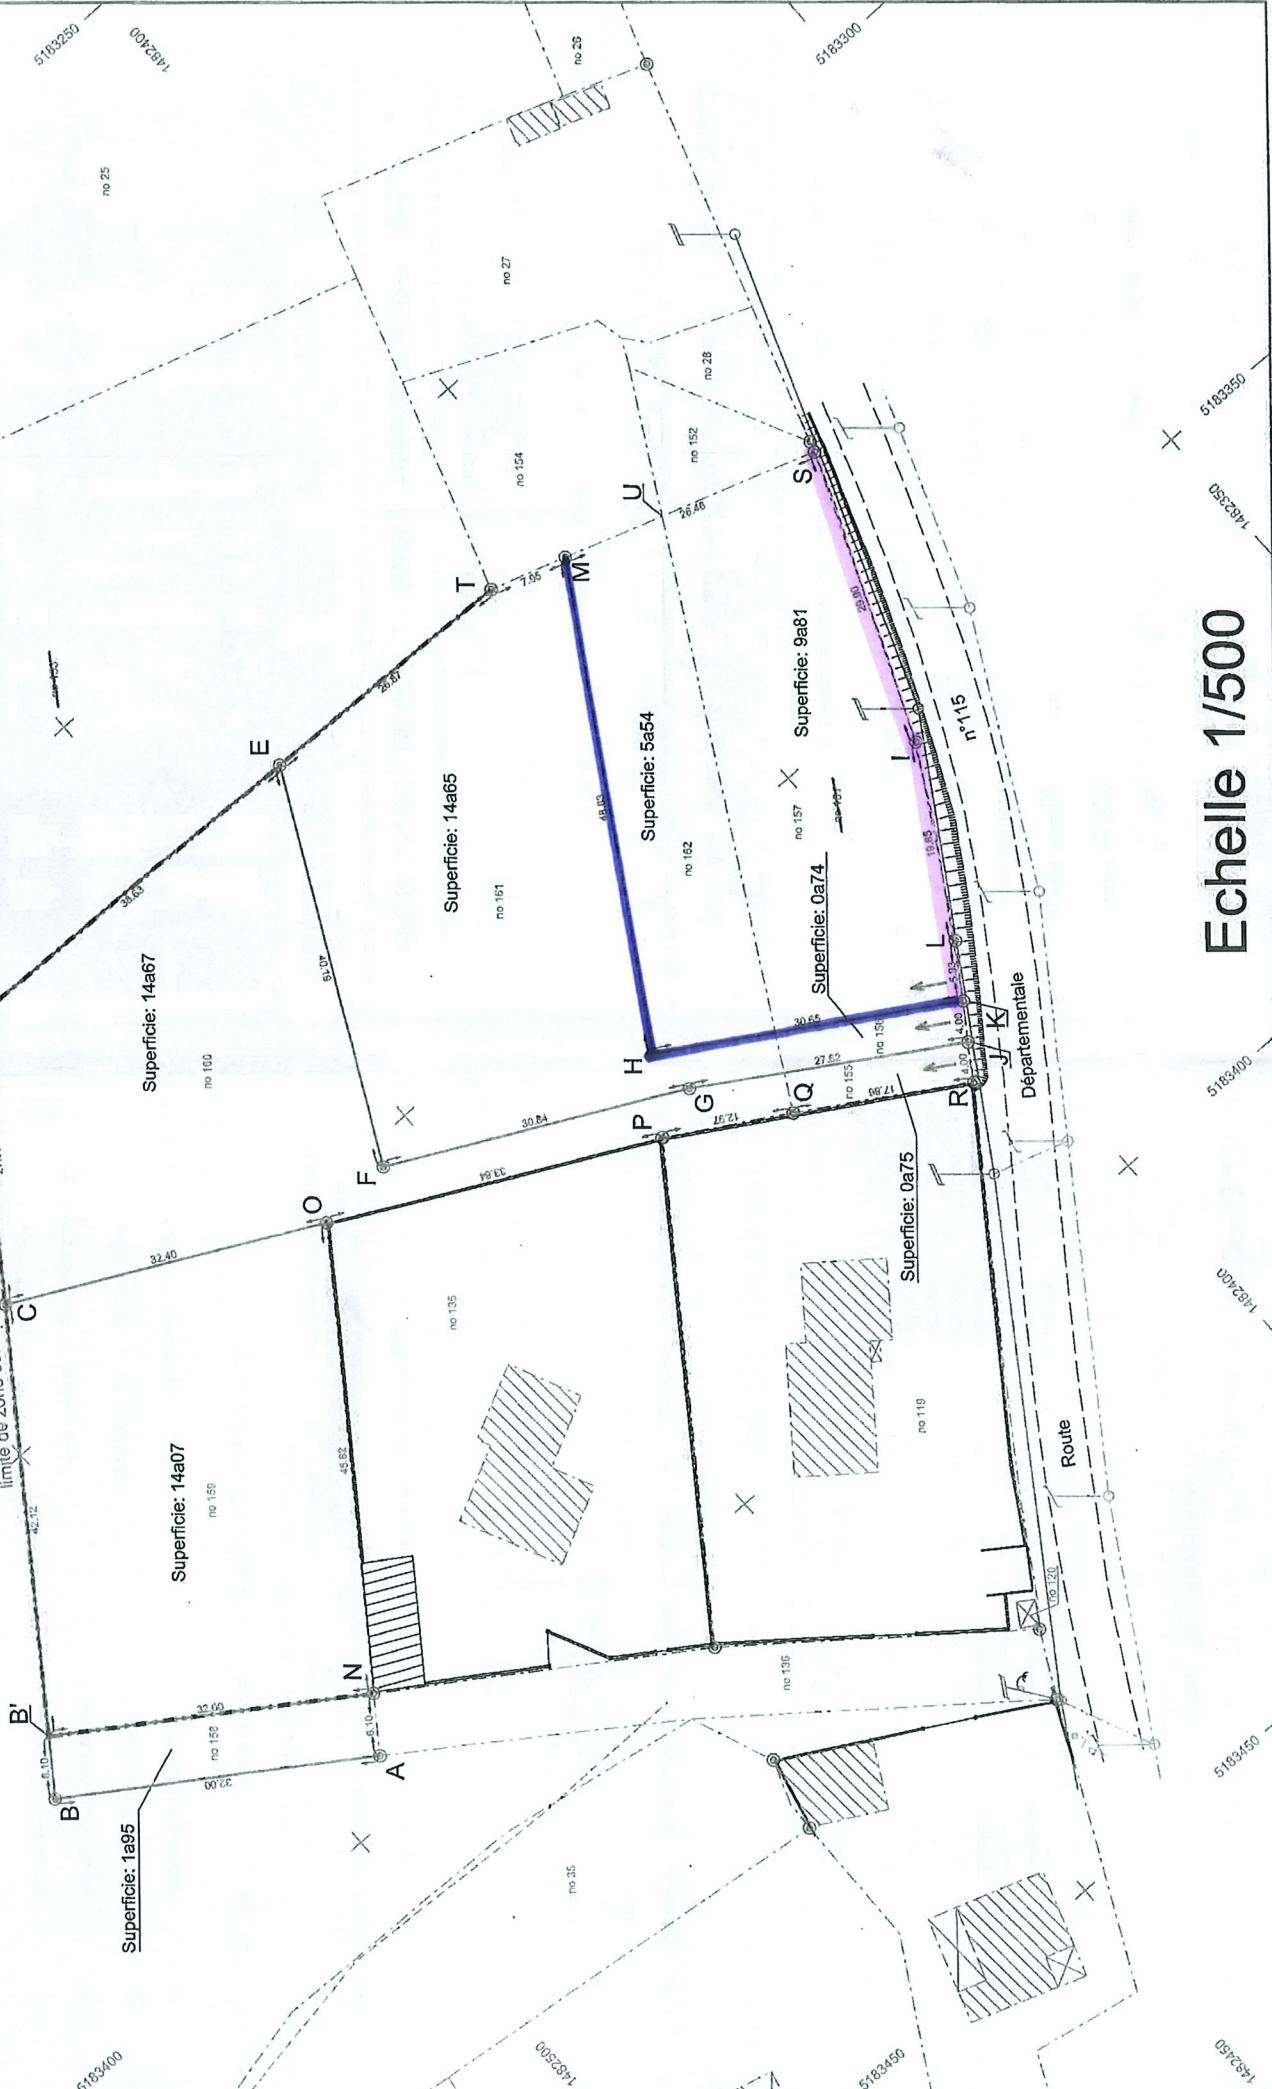

Echelle 1/500