


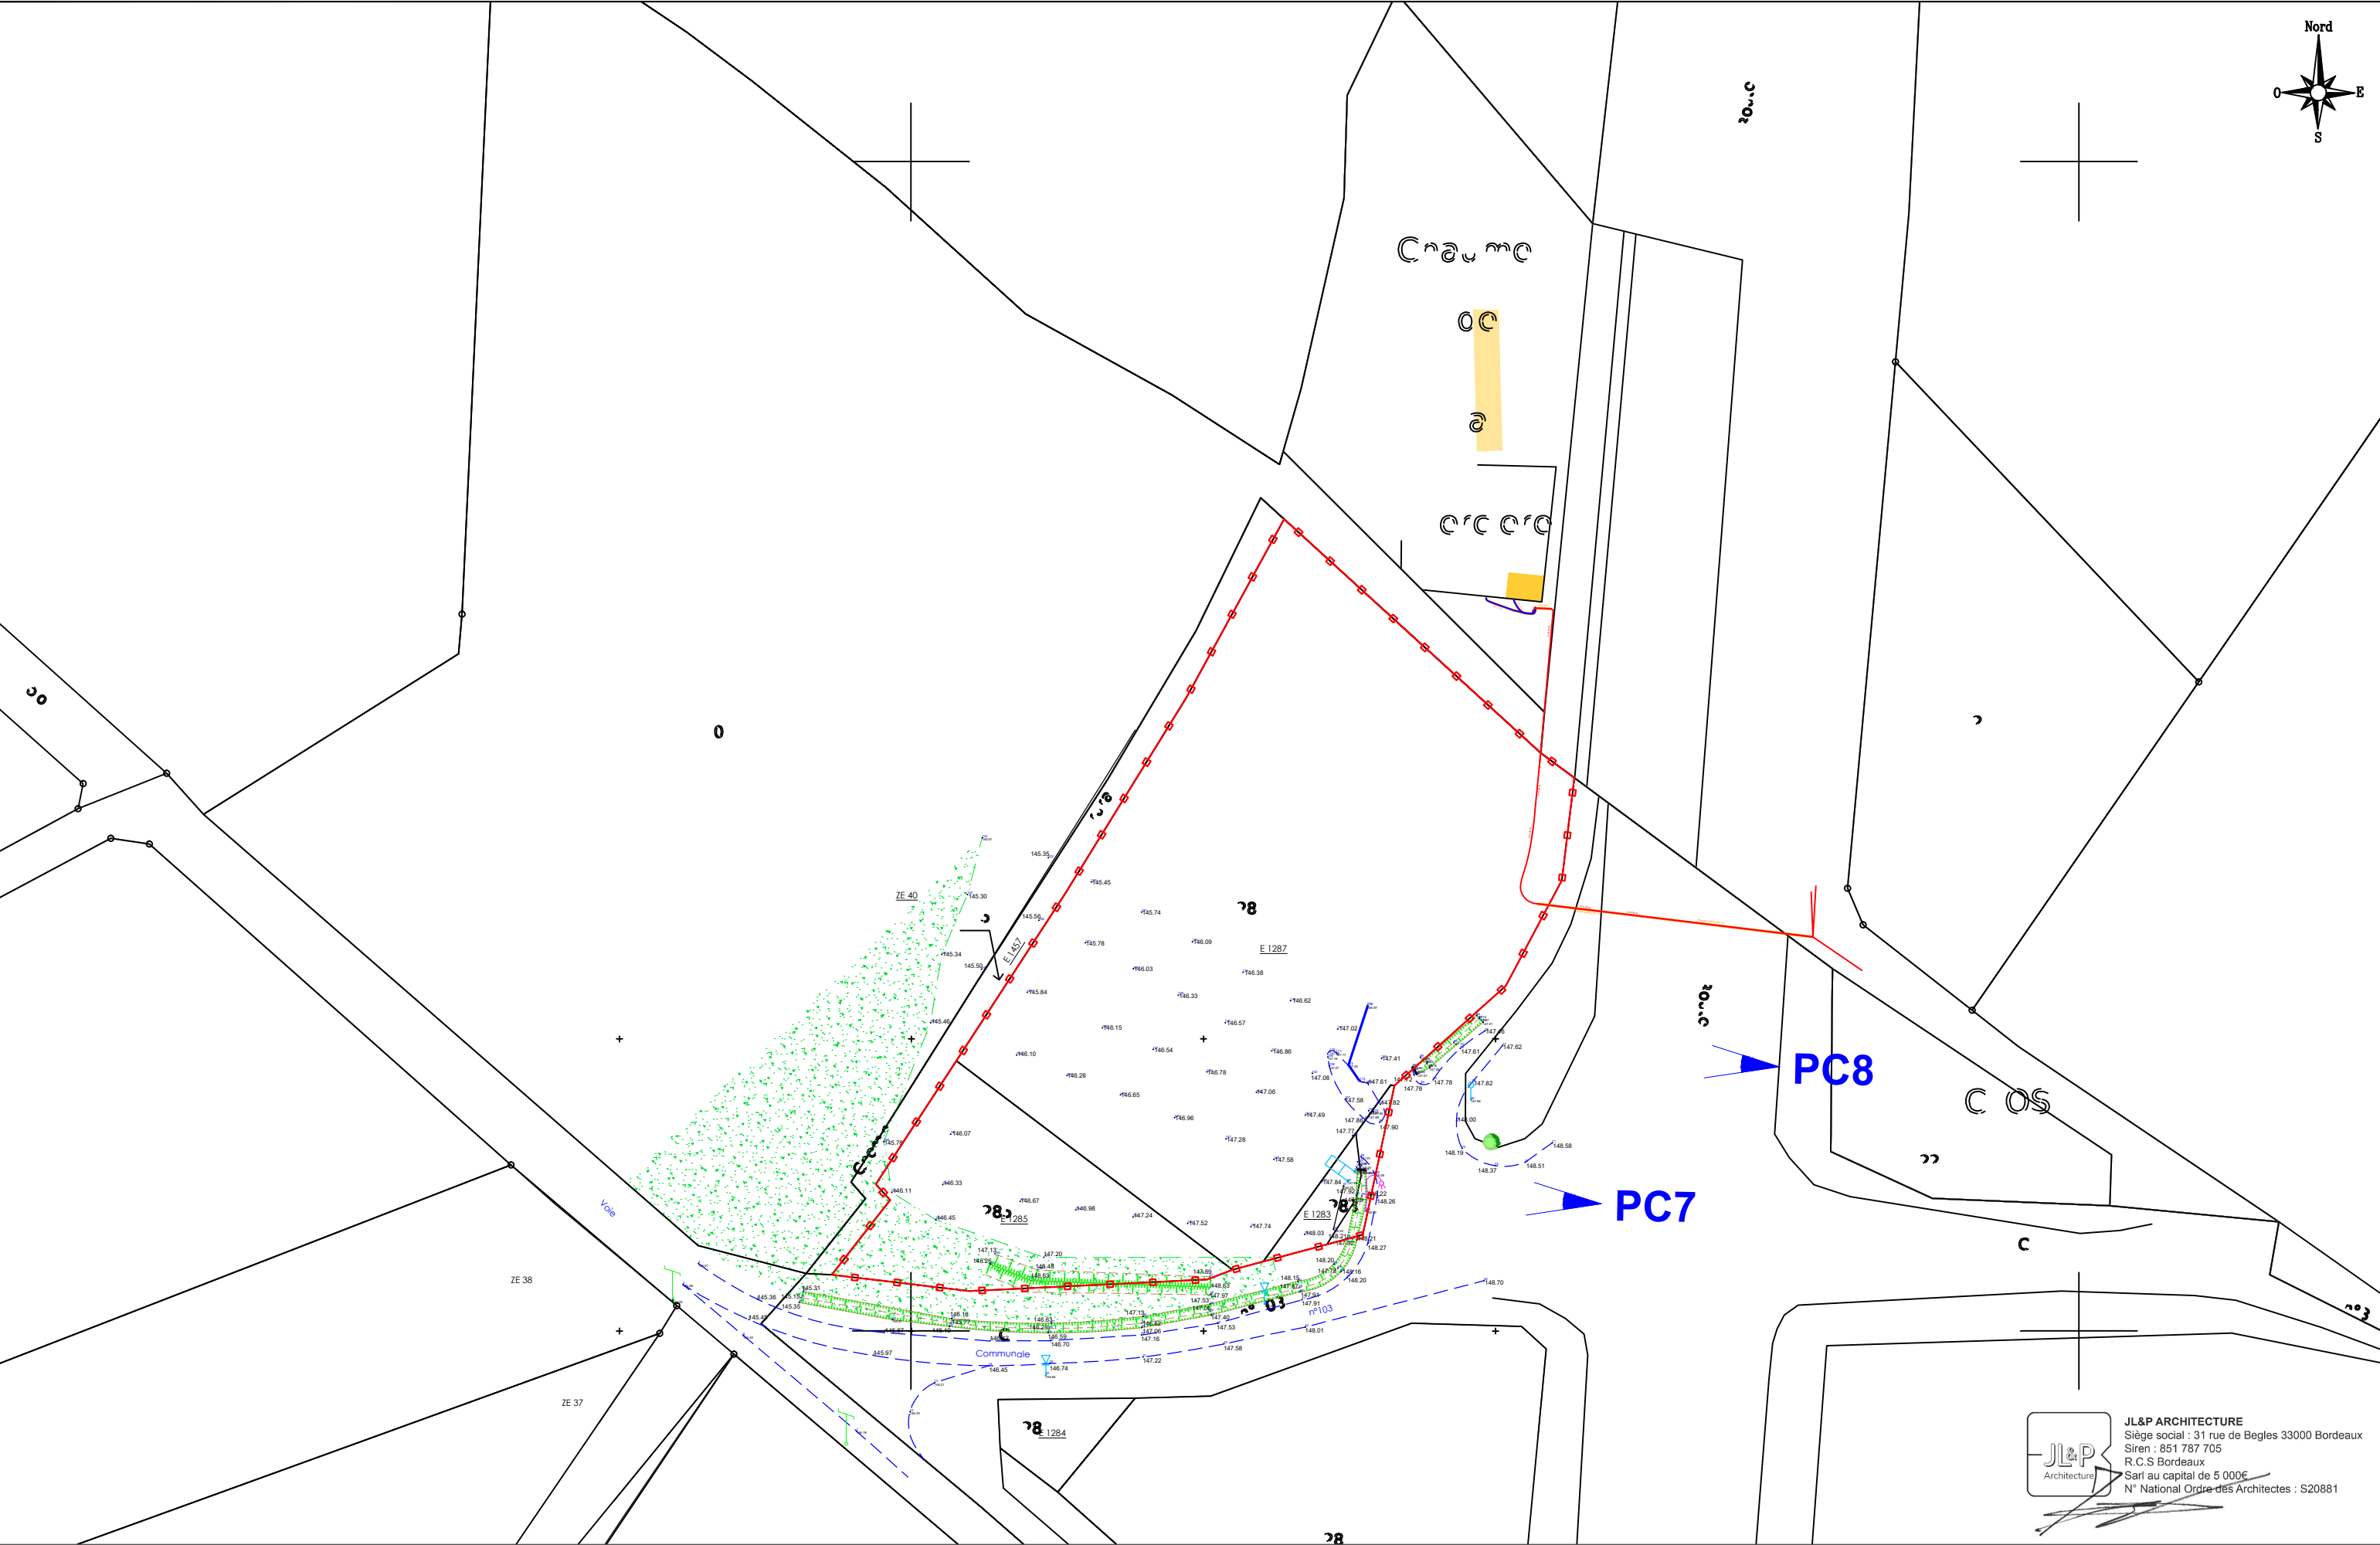

Station La Belle Cantinière
Nationale 10
16560 - Aussac-Vadalle

PC2a - ETAT DES LIEUX - PLAN MASSE

Les surfaces et côtes mentionnées sur ces plans sont données à titre indicatif.

Date 15/10/2024
Format A3
Echelle 1/1000
Auteur DM


JL&P
Engineering & Architecture
19 Avenue Gaston Cabannes
33270 - FLOIRAC




Pièces complémentaires

Indice : A

JL&P ARCHITECTURE
Siège social : 31 rue de Begles 33000 Bordeaux
Siren : 851 787 705
R.C.S Bordeaux
Sarl au capital de 5 000€
N° National Ordre des Architectes : S20881

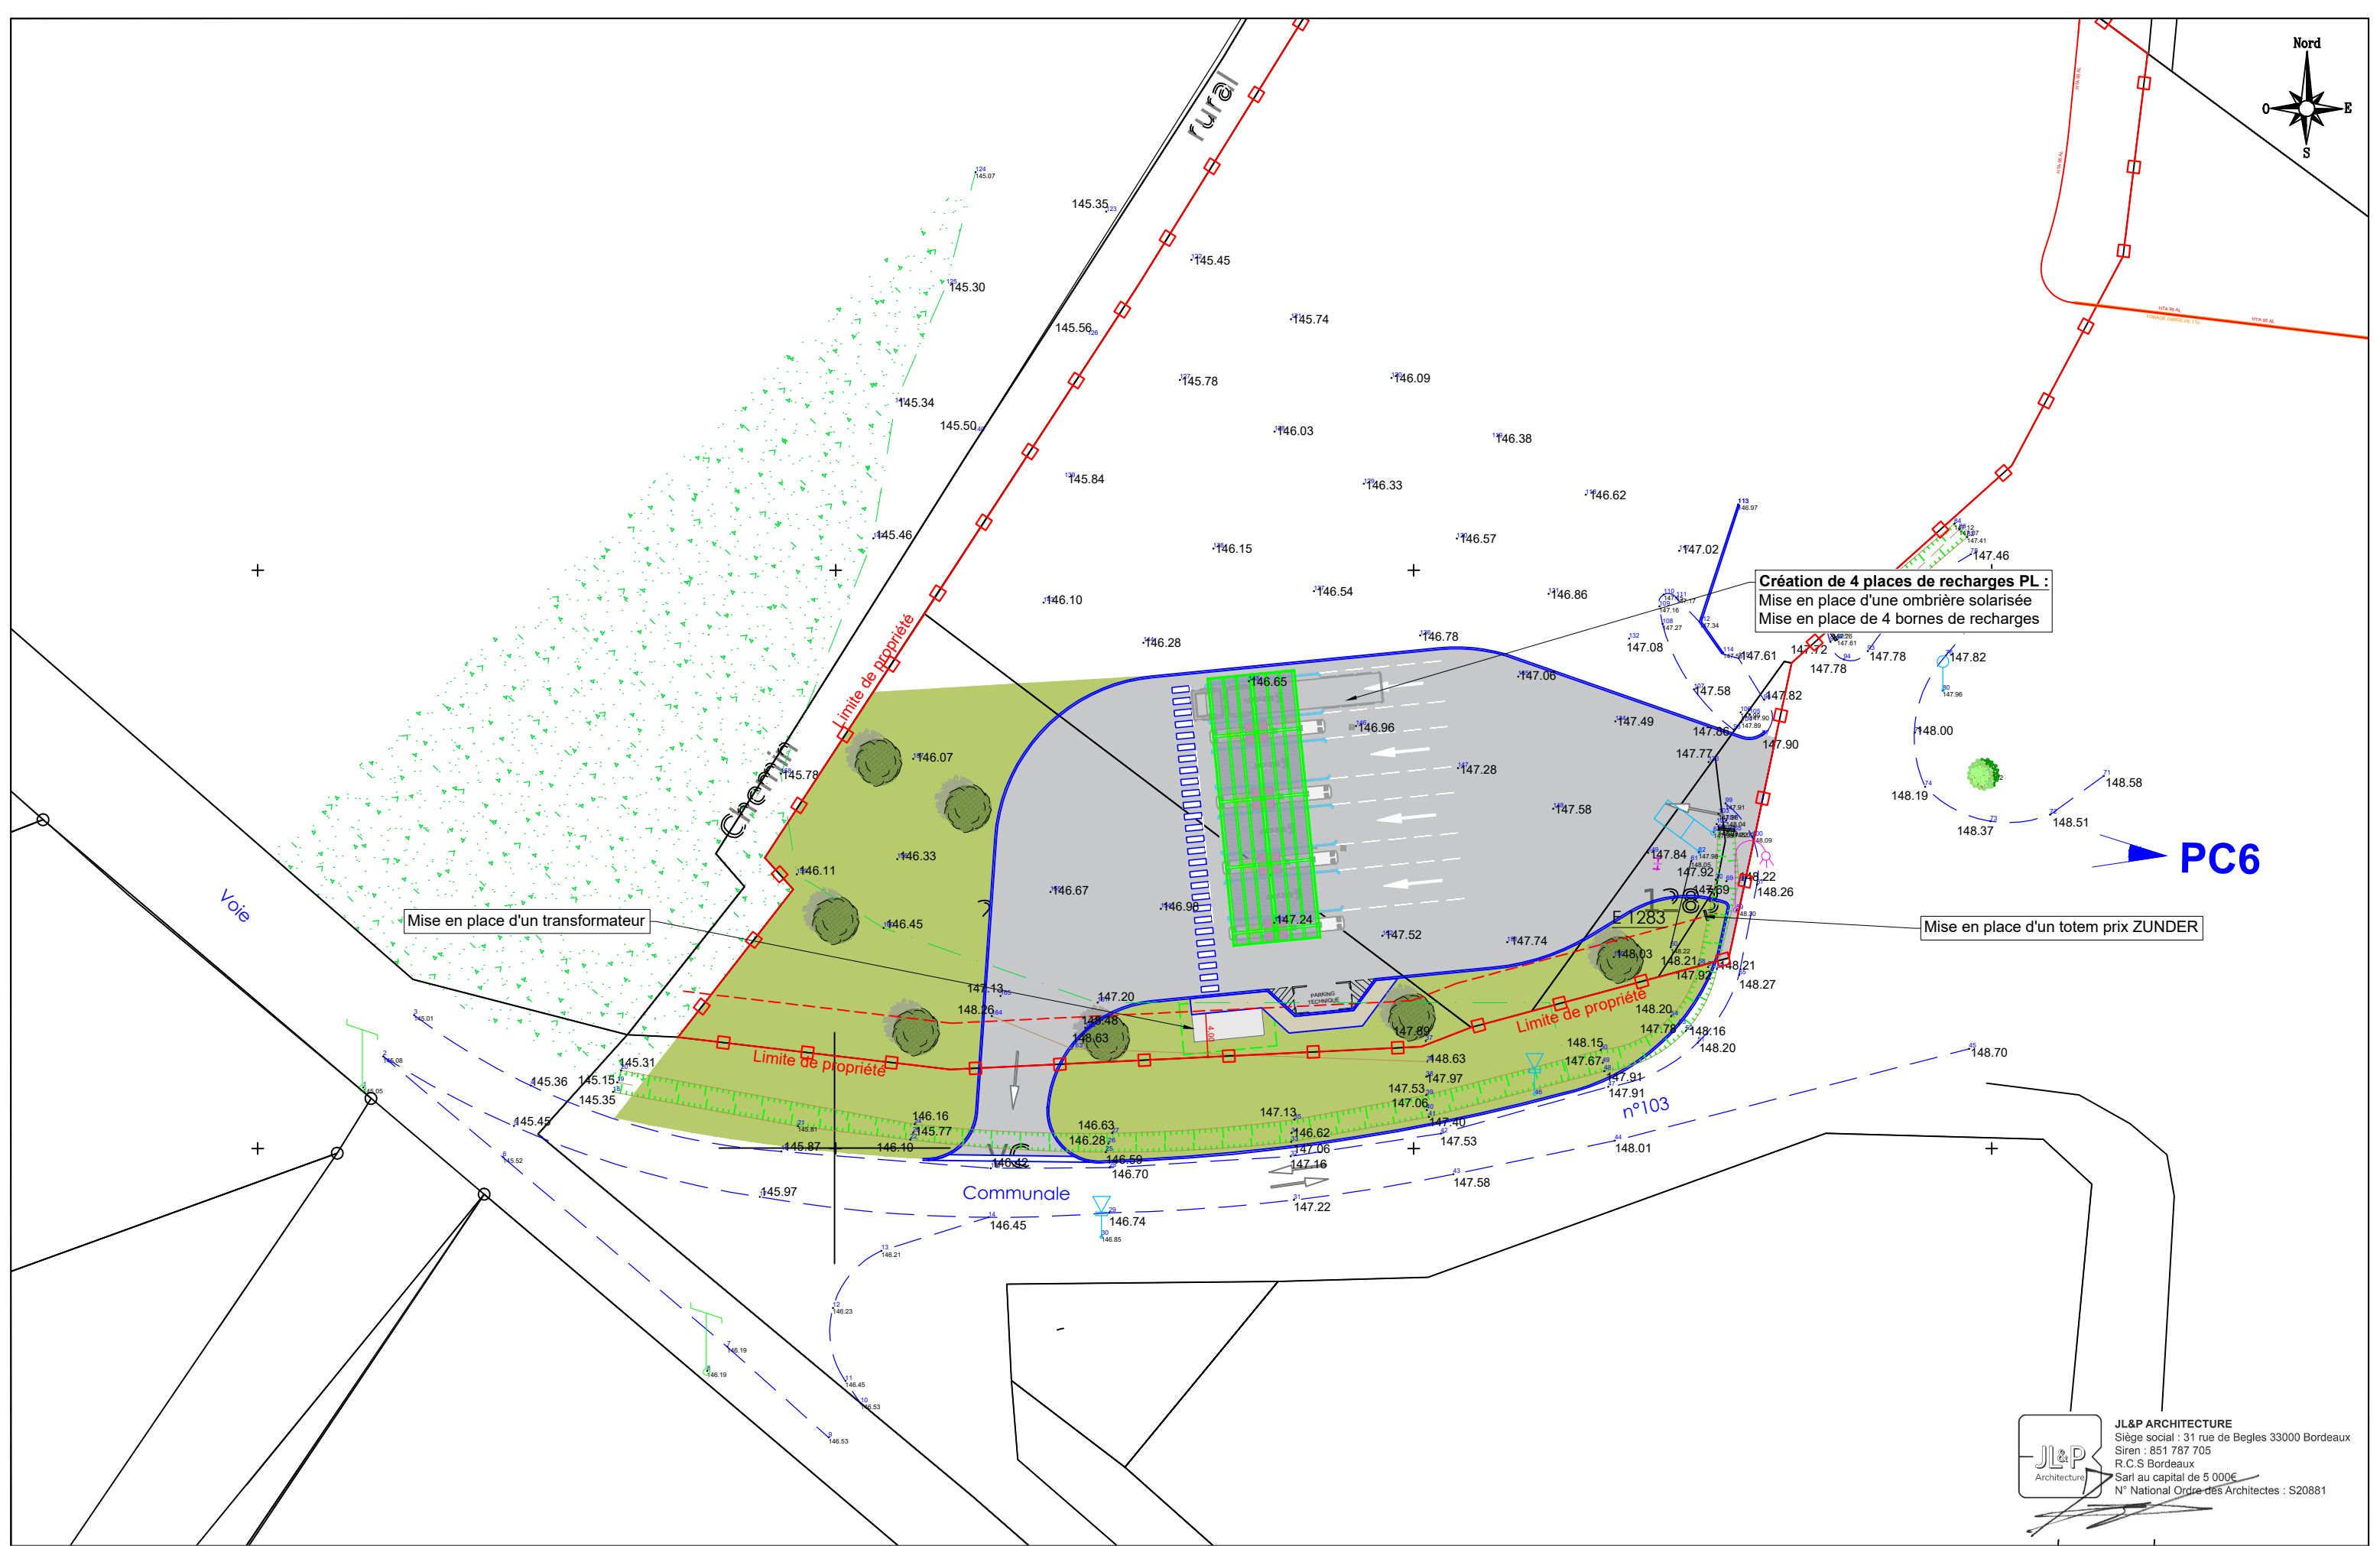

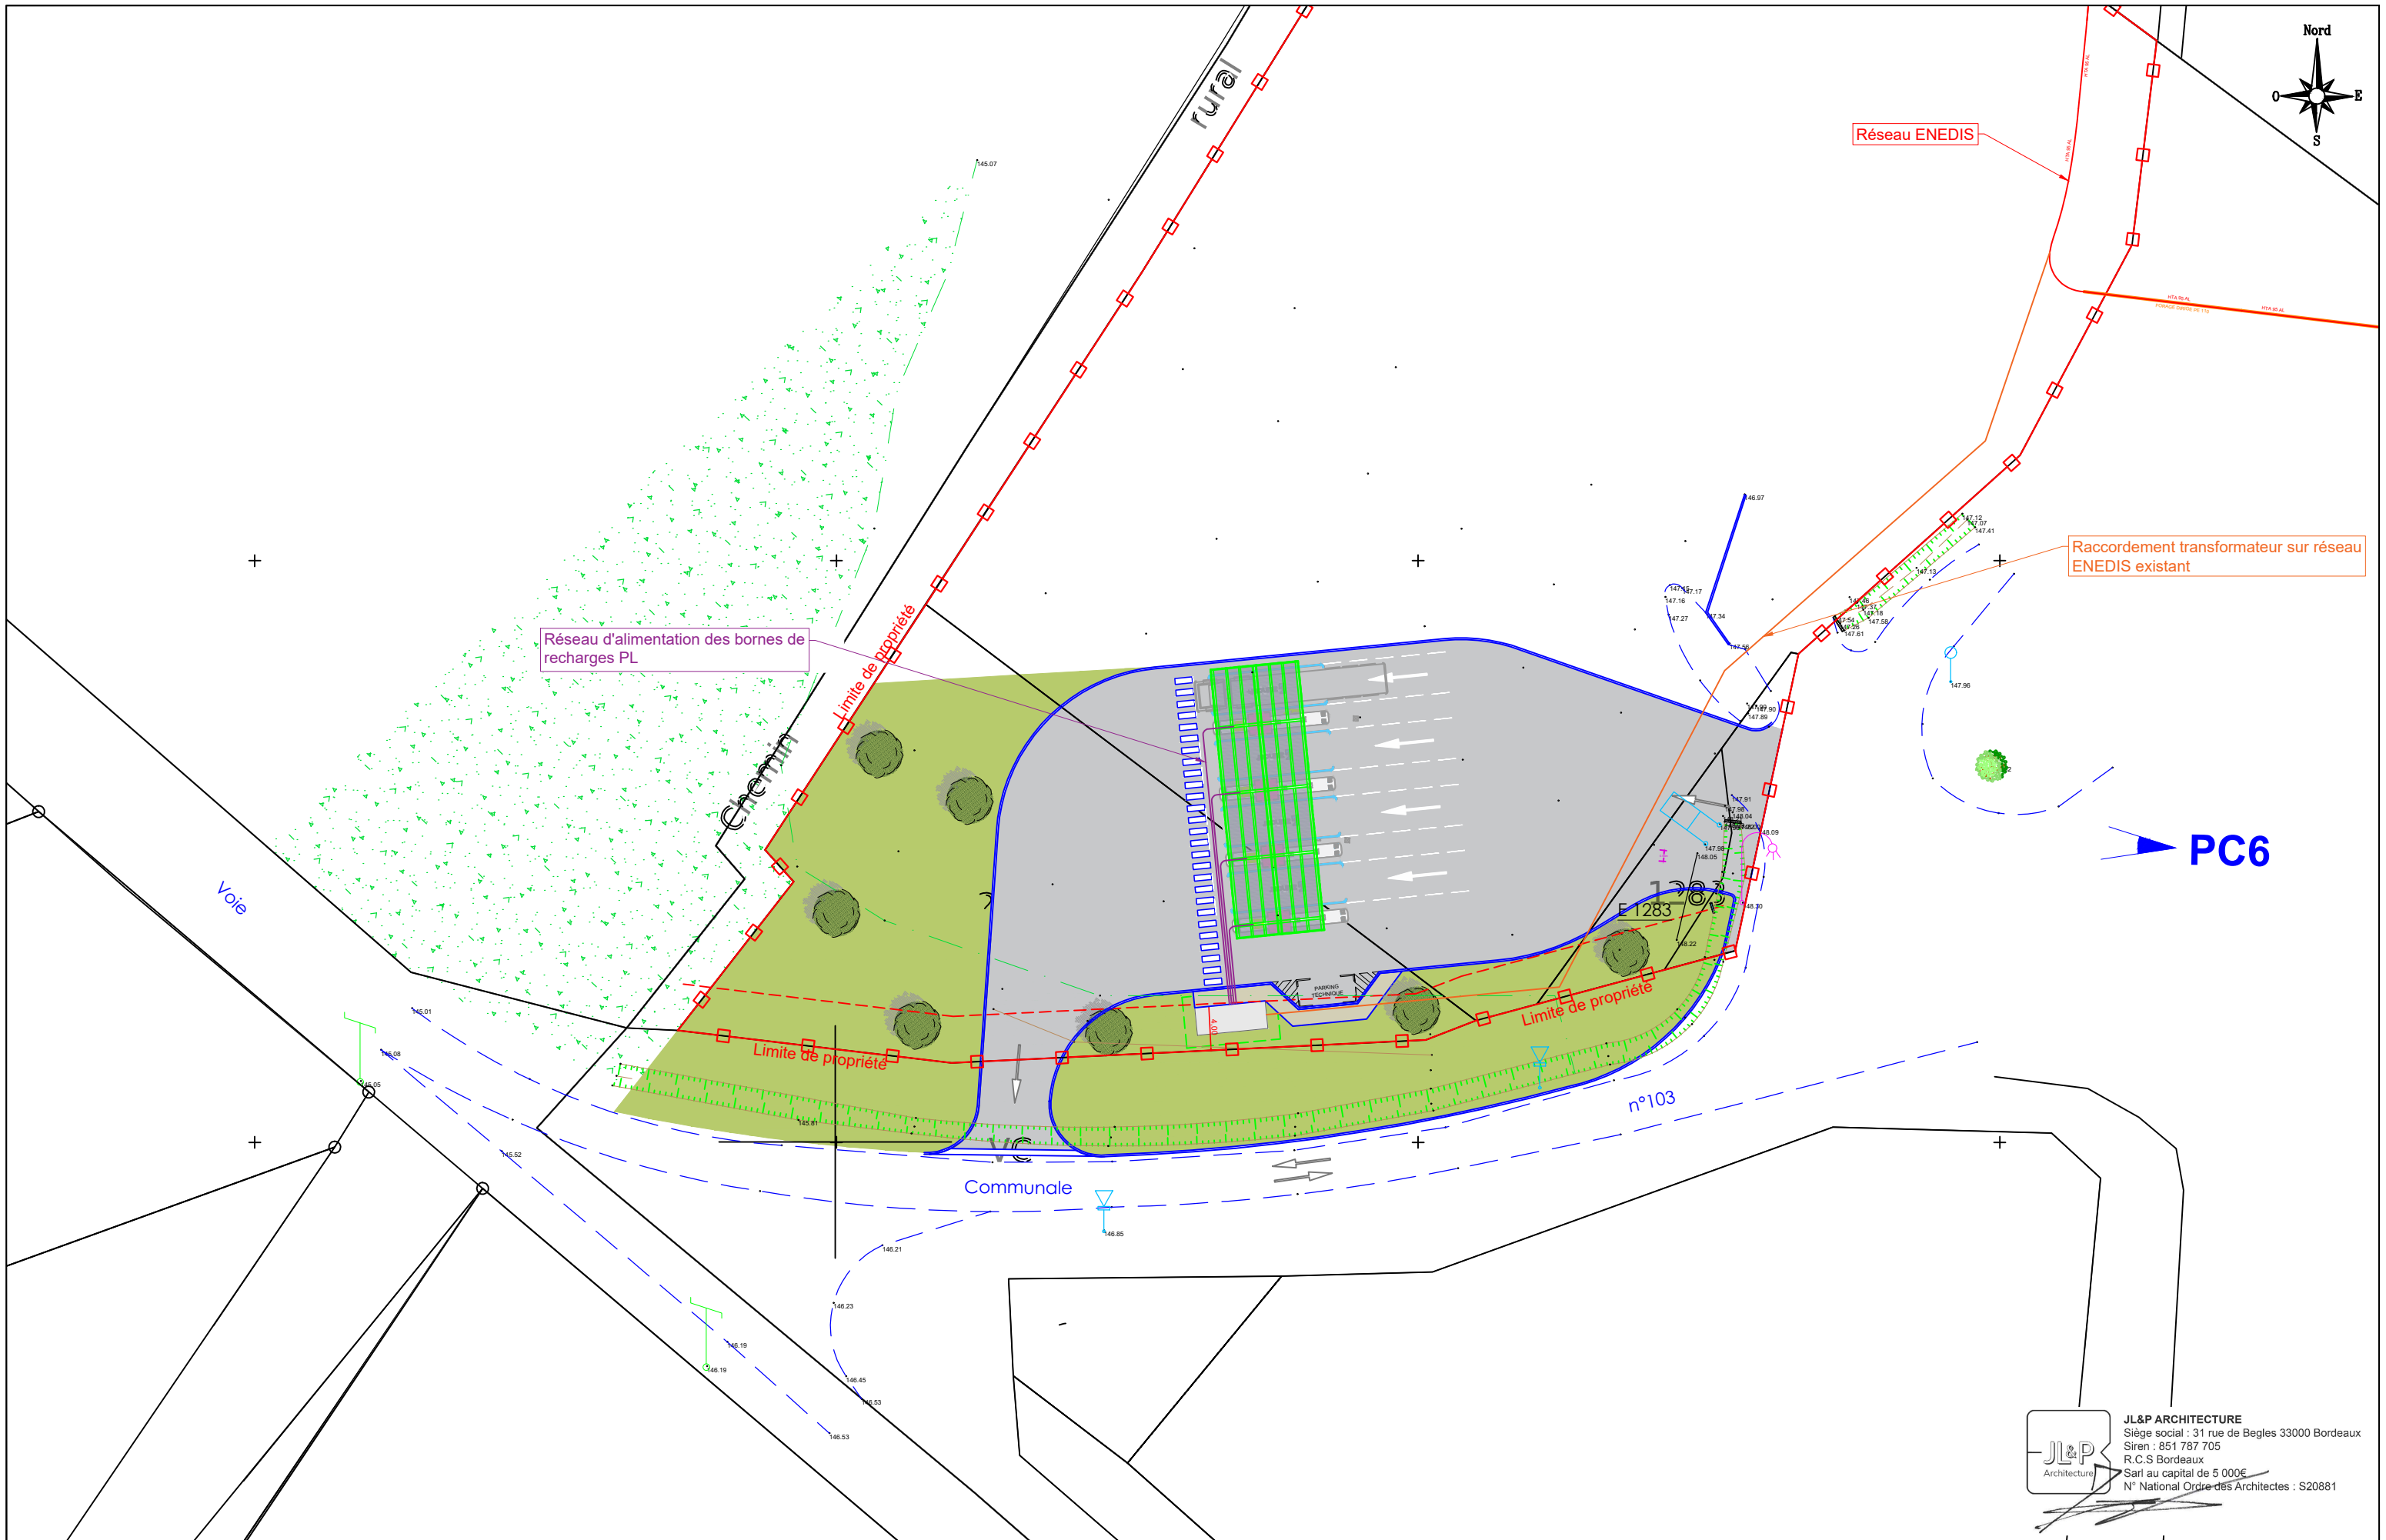

JL&P ARCHITECTURE
Siège social : 31 rue de Begles 33000 Bordeaux
Siren : 851 787 705
R.C.S Bordeaux
Sarl au capital de 5 000€
N° National Ordre des Architectes : S20881



Station La Belle Cantinière
Nationale 10
16560 - Aussac-Vadalle

PC2e - PROJET - PLAN RESEAUX SECS

Les surfaces et côtes mentionnées sur ces plans sont données à titre indicatif.

Date
Format
Echelle
Auteur

15/10/2024
A3
1/500
DM

JL&P
Engineering & Architecture
19 Avenue Gaston Cabannes
33270 - FLOIRAC



Pièces complémentaires

Indice : A