


Commune : AUSSAC-VADALLE  
 Rue du Logis  
 Section B n°1130  
 Surface : 2709 m<sup>2</sup>

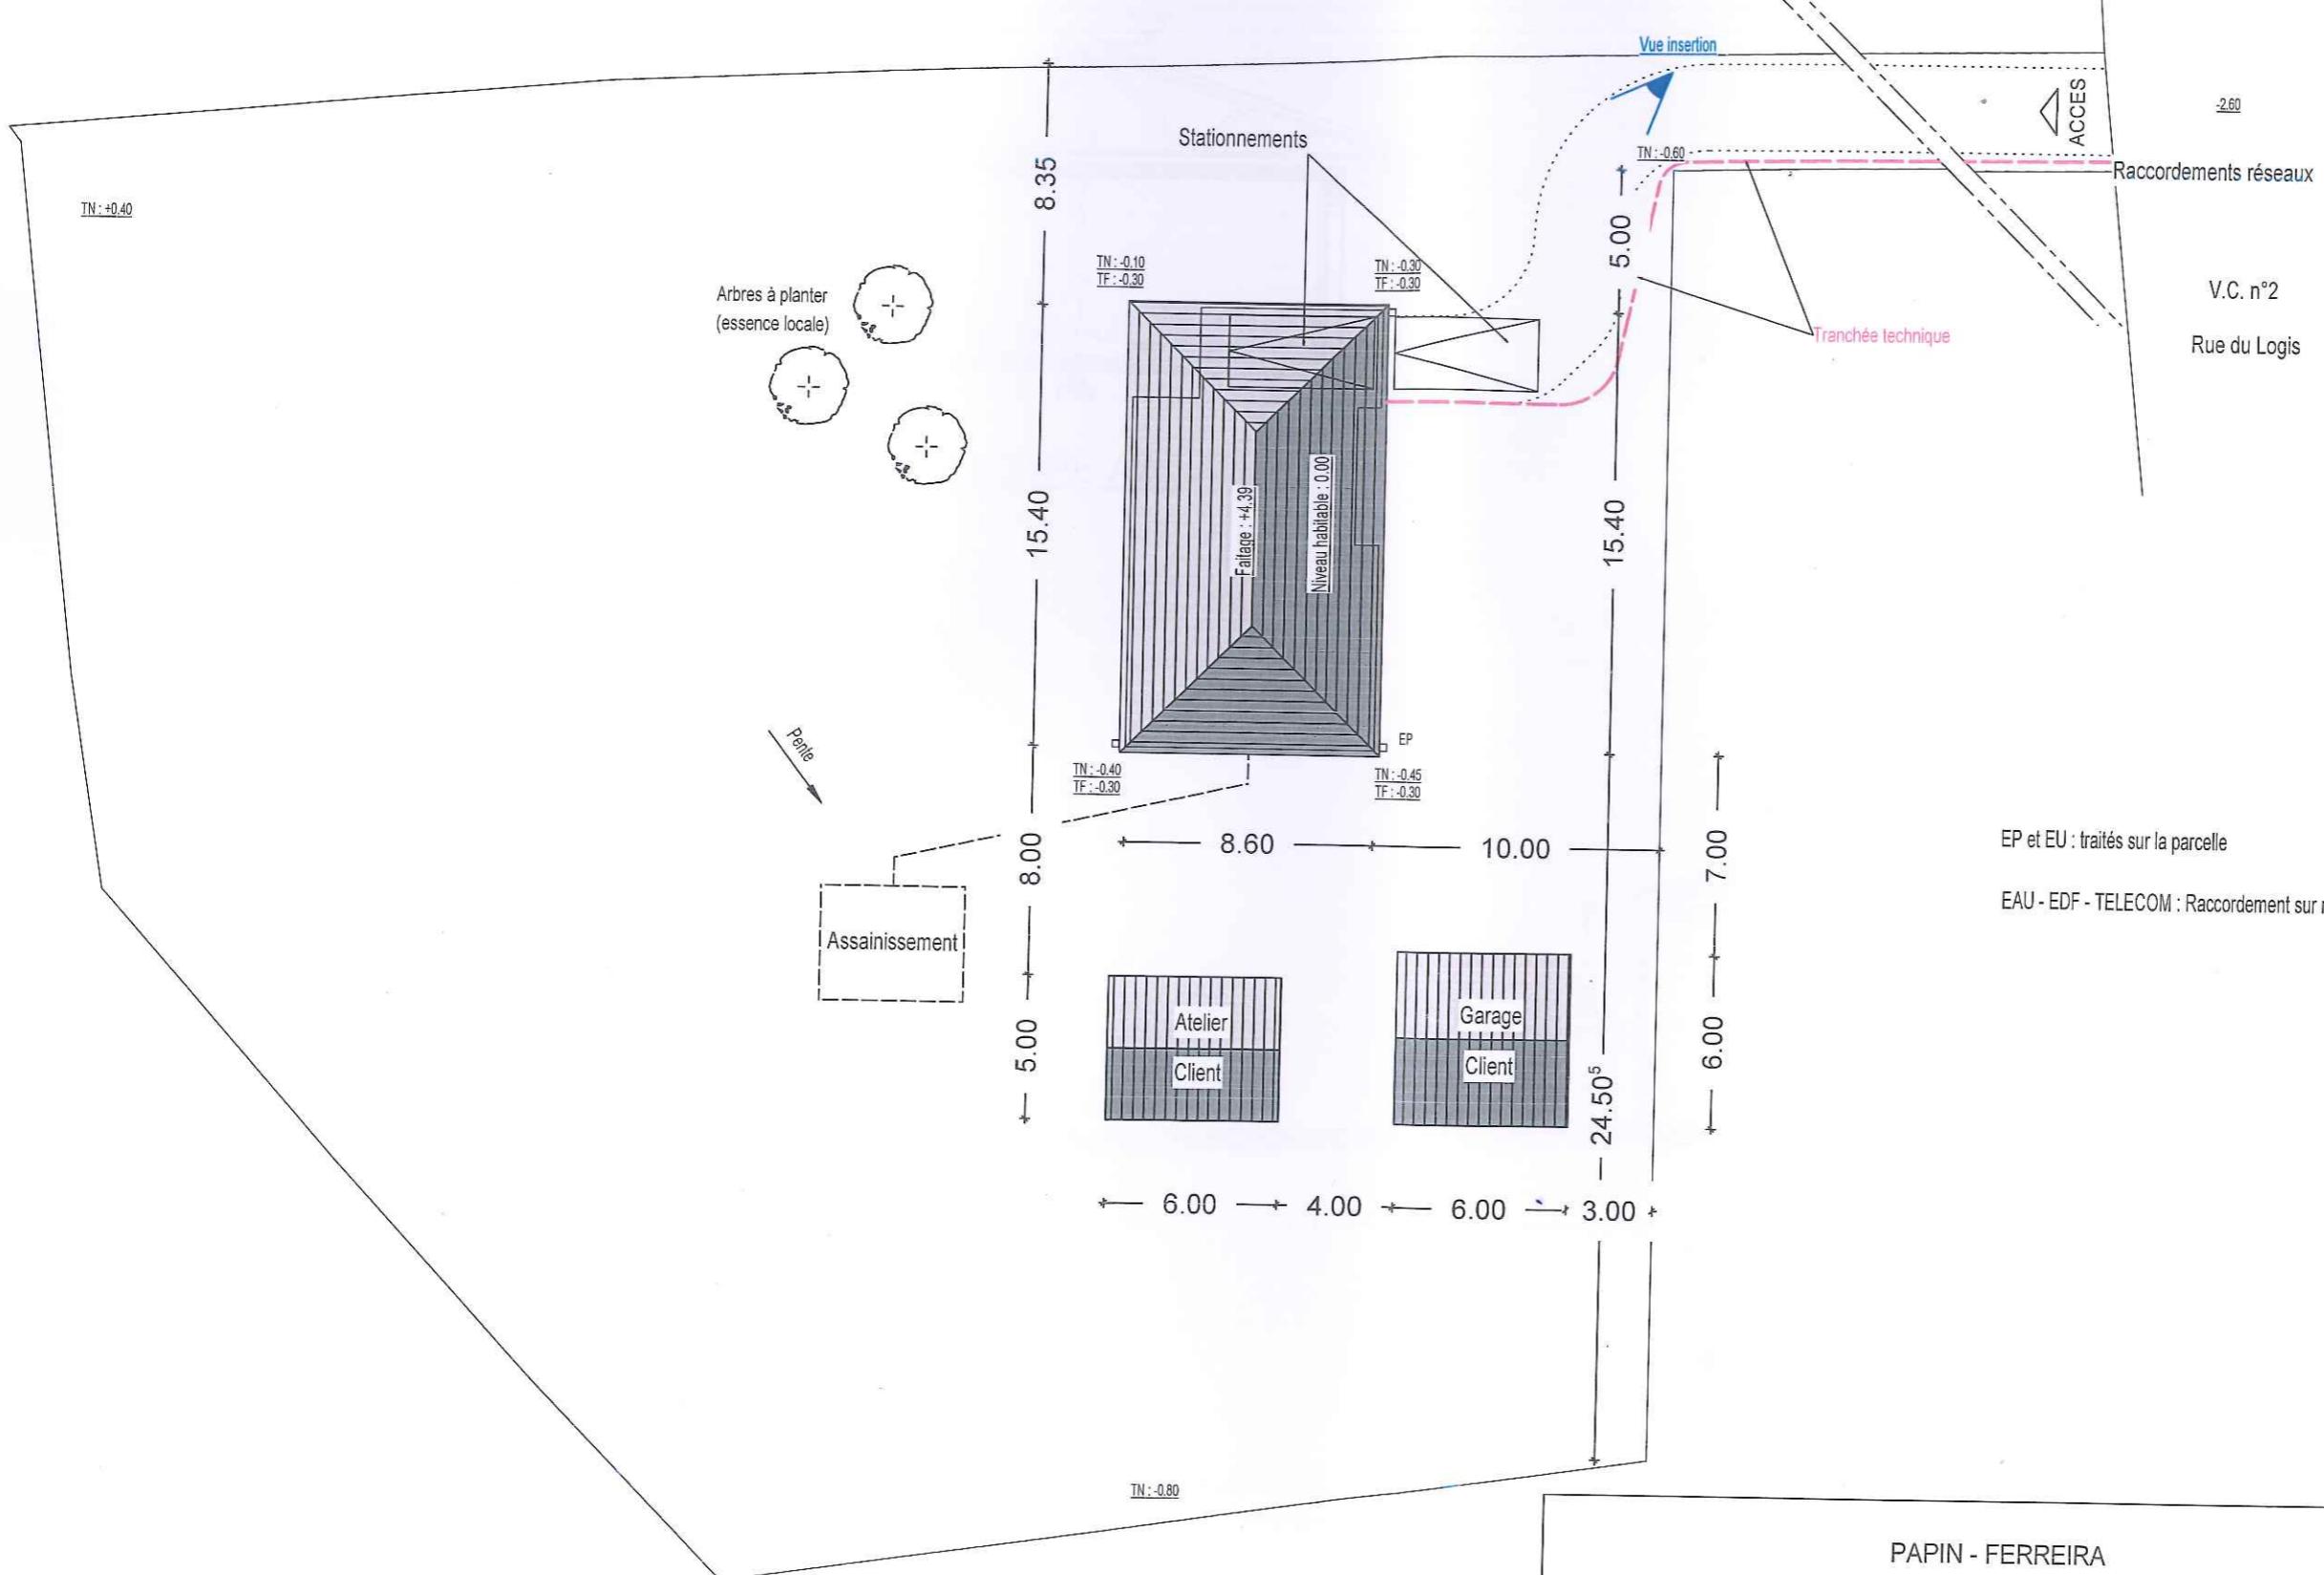

PAPIN - FERREIRA		FLOVIANE INVESTISSEMENT	
PCMI2			
PLAN DE MASSE			
ECHELLE 1/250	PLAN N°. 7	DATE 08/12/2020	