


Maître d'Ouvrage :

Mairie Aussac Vadalle
Rue de la République
16 560 Aussac Vadalle


LOT N°01 - TERRASSEMENT :

Attention : Il est possible que les postes du CCTP ne soit pas tous représentés dans cette légende.

Légende :	Désignations :
	Décapage de la terre végétale+terrassement+remblaiement
	Revêtement en béton désactivé
	Tranchées pour réseaux EP+canalisation des eaux pluviales+ piquage sur réseau existant+contrôle réseau Ep et hydrocurage
	Regards EP

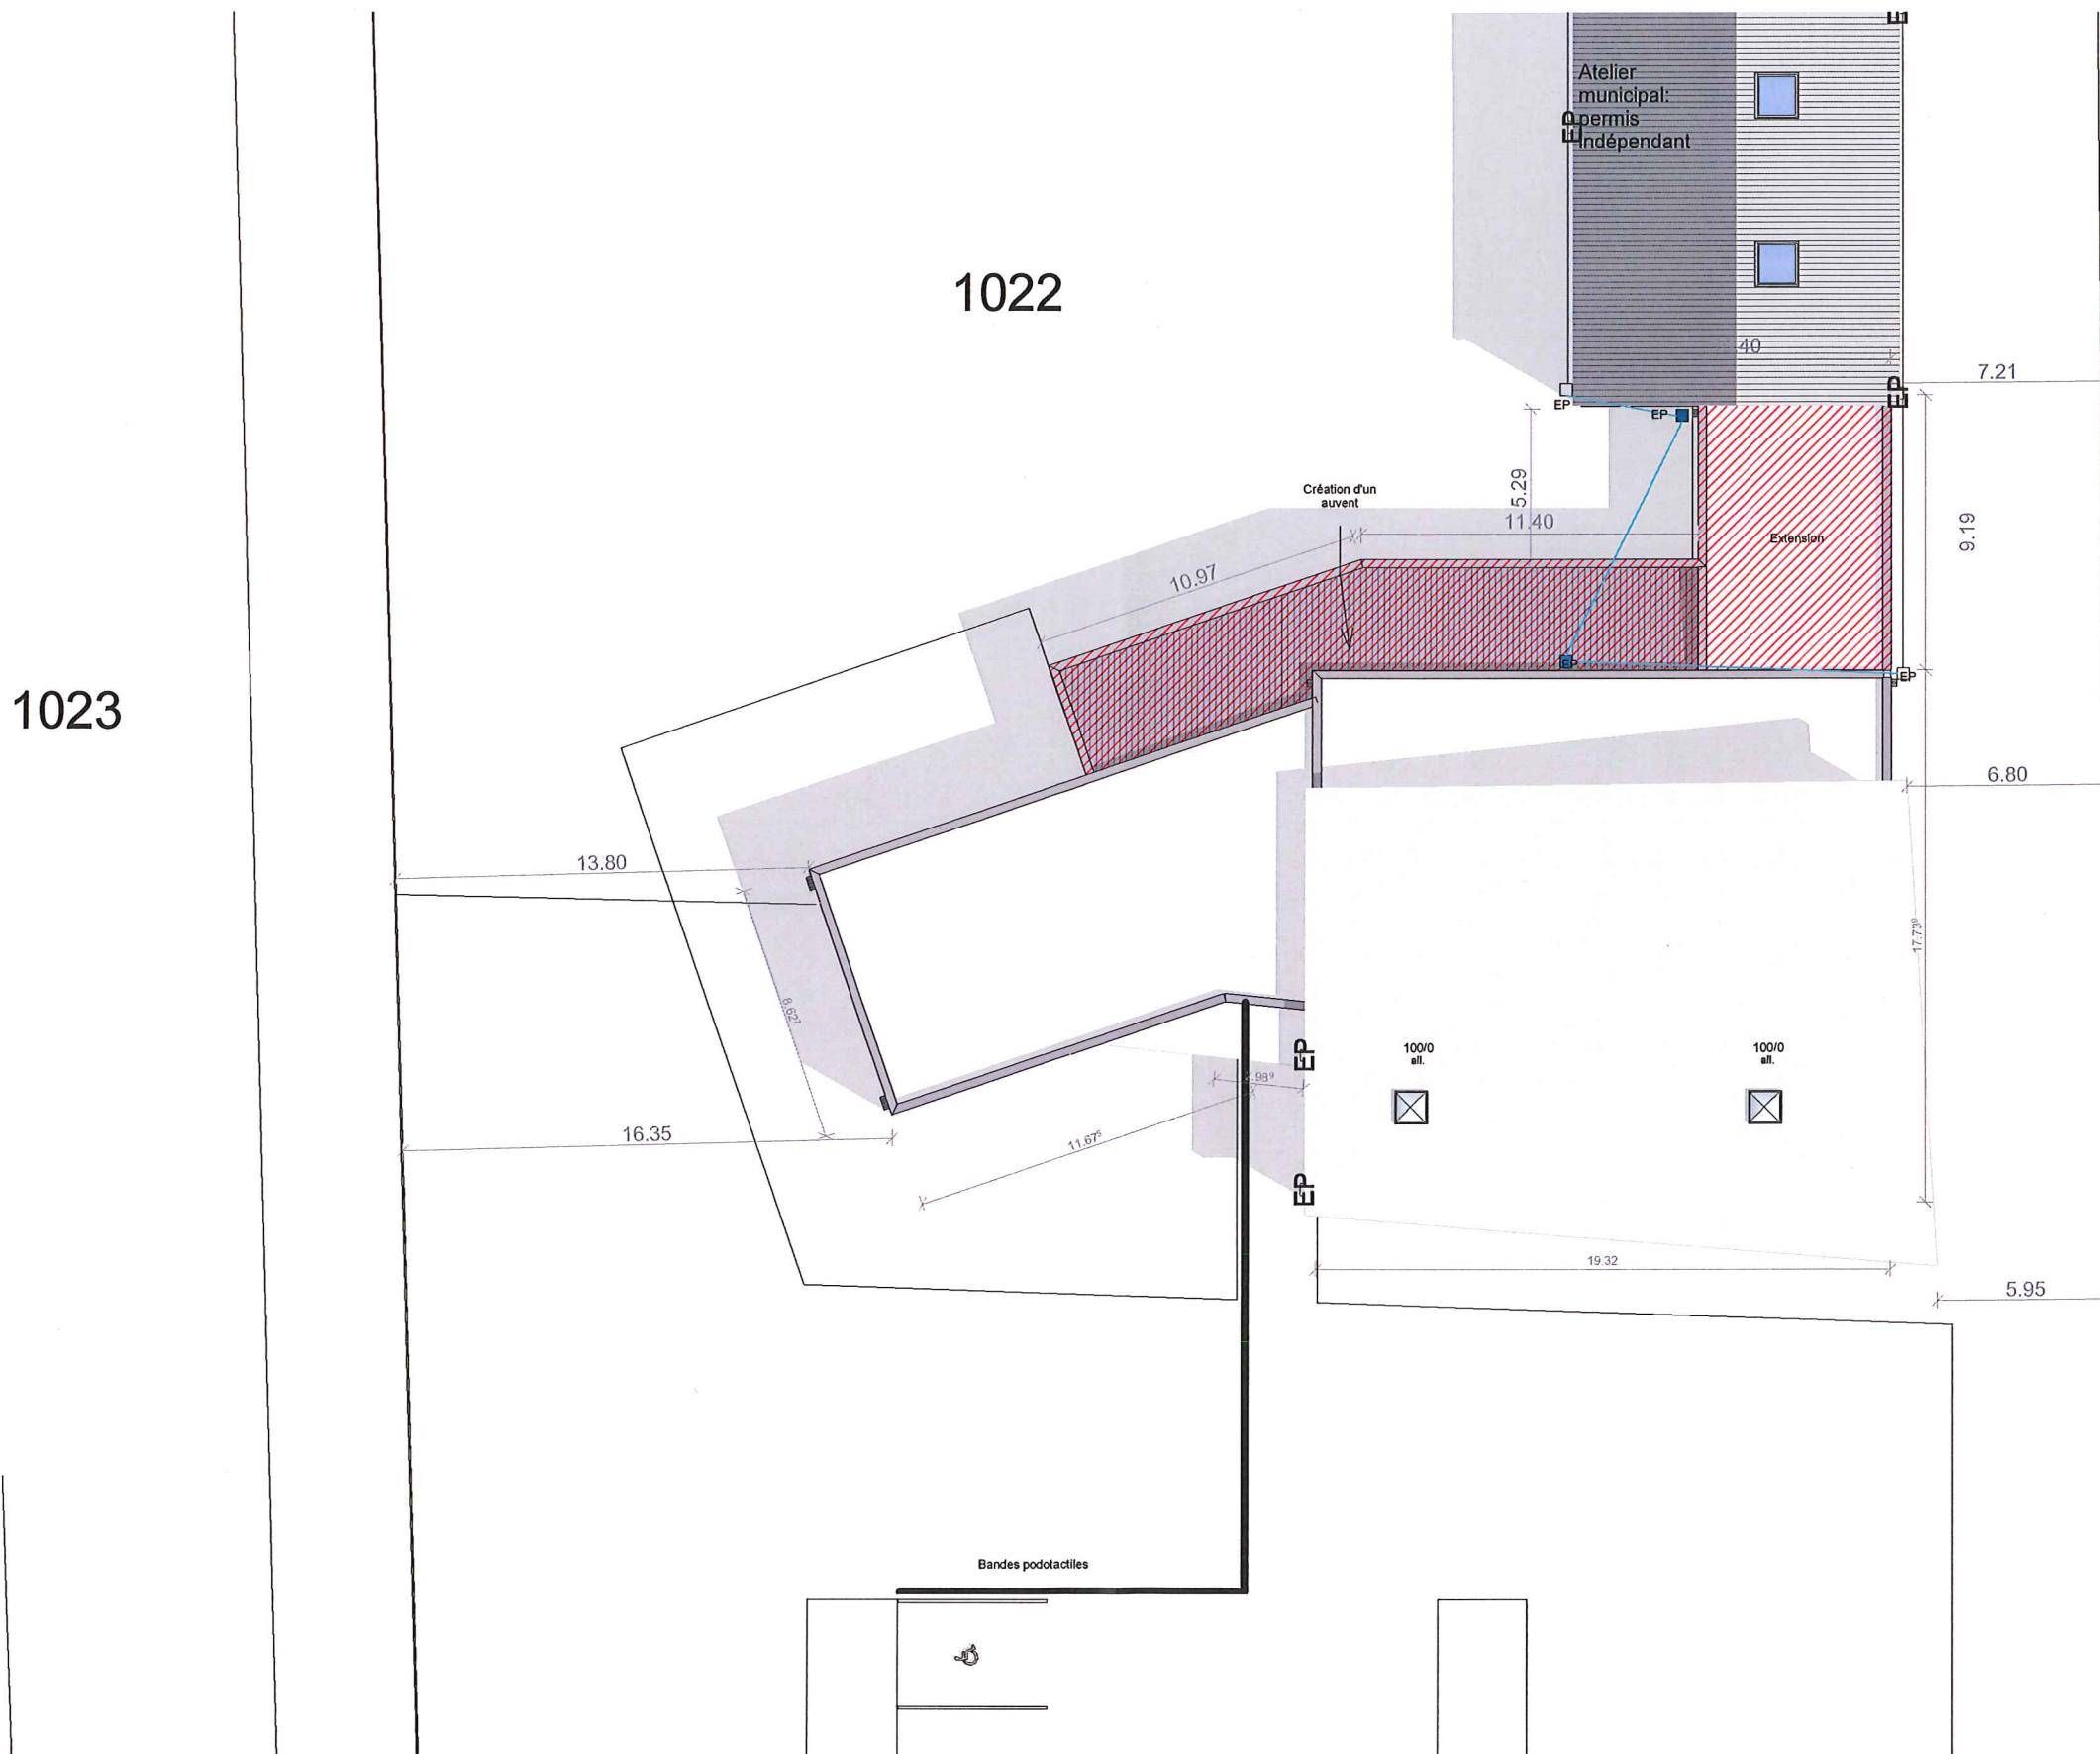

Projet:	Maître d'ouvrage:	Maître d'oeuvre-Architecte:	Signature et tampon de l'architecte:	PERMIS MODIFICATIF	Plan masse projet 1
EXTENSION D'UNE SALLE POLYVALENTE AUSSAC VADALLE	MAIRIE AUSSAC VADALLE	 OLIVIER GOUEDO <small>Certification HQE® niveau II Expertise</small> <small>143, RUE DE MONTMOREAU 16000 ANGOULEME</small> <small>Tél : 05-45-25-44-48 Fax : 05-45-39-92-41 Port : 06-08-91-53-99 gouedo-arch@orange.fr</small> <small>SIRET : 418 092 599 00020 CHAM DES ARCHITECTES : N° 761</small>		<input type="checkbox"/> ESQ <input type="checkbox"/> DCE <input type="checkbox"/> APD <input type="checkbox"/> EXE <input type="checkbox"/> DPM <input type="checkbox"/> DOE	Echelle: 1 : 250 Date: 19/05/2014 09:50:51 Repère: DCE02 - Ind.2

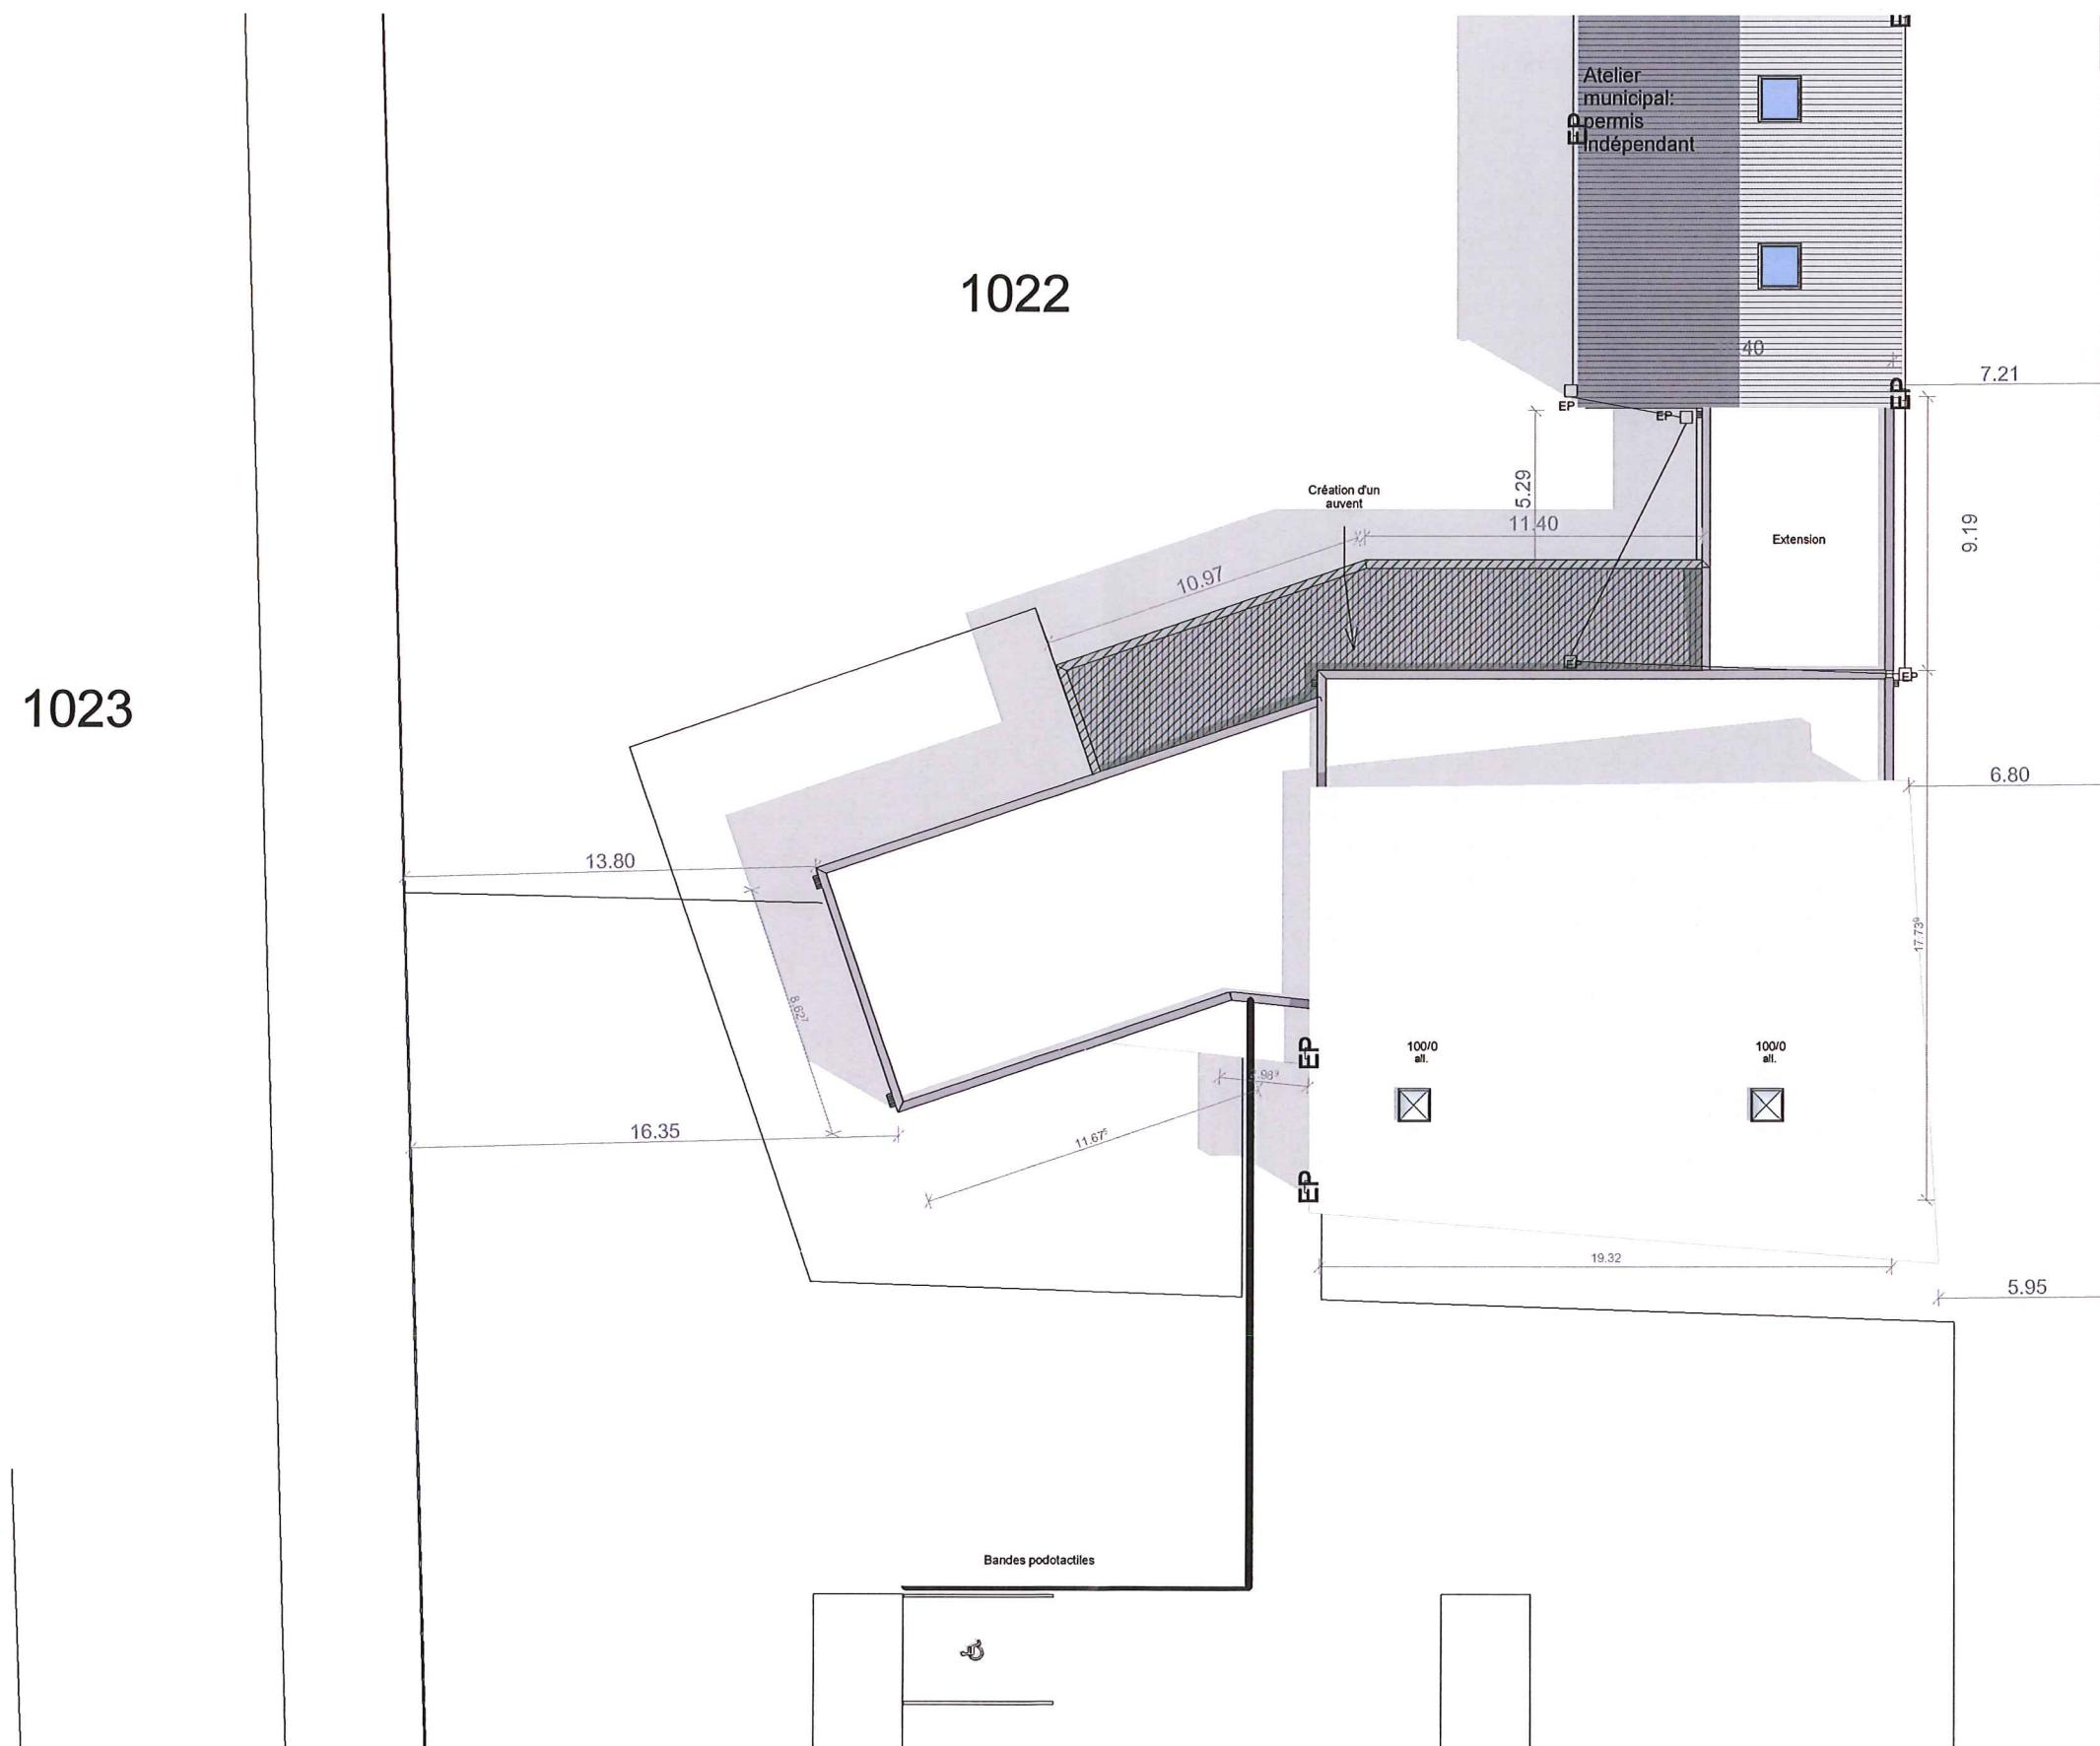

Projet: EXTENSION D'UNE SALLE POLYVALENTE AUSSAC VADALLE	Maître d'ouvrage: MAIRIE AUSSAC VADALLE	Maître d'oeuvre-Architecte:  OLIVIER GOUEDO Certification HQE® niveau II Expertise 143, RUE DE MONTMOREAU 16000 ANGOULEME Tél : 05 45 25 44 48 Fax : 05 45 39 92 41 Port : 06 08 91 53 99 gouedo-archi@orange.fr BUREAU : 418 092 199 00020 ORDRE FÉDÉRAL DES ARCHITECTES : N° 761	Signature et tampon de l'architecte:	PERMIS MODIFICATIF <table border="1" data-bbox="2489 1947 2642 1958"> <tr> <td>ESQ</td> <td>DCE</td> </tr> <tr> <td>APD</td> <td>EXE</td> </tr> <tr> <td>DPM</td> <td>DOE</td> </tr> </table>	ESQ	DCE	APD	EXE	DPM	DOE	Plan masse 2 Echelle: 1 : 250 Date: 19/05/2014 09:52:36 Repère: DCE03 - Ind.2
ESQ	DCE										
APD	EXE										
DPM	DOE										