

OLIVIER GOUEDO
Certification HQE[®] niveau II Expertise
143, RUE DE MONTMOREAU
16000 ANGOULÊME
TÈL : 05-45-25-44-48
FAX : 05-45-39-92-41
PORT : 06-08-91-53-99
gouedo-archi@orange.fr
SIRET : 418 092 599 00020
ORDRE RÉGIONAL DES ARCHITECTES : N°761


Extension de la Salle Polyvalente
d'Aussac Vadalle

Maître d'Ouvrage :

Mairie Aussac Vadalle
Rue de la République
16 560 Aussac Vadalle


LOT N°02 - GROS OEUVRE/RAVALEMENT :

Attention : Il est possible que les postes du CCTP ne soit pas tous représentés dans cette légende.

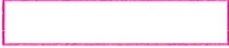Légende :	Désignations :
	Clôture de chantier
	Fouilles pour massifs de fondations+gros béton de rattrapage+ massif de fondation+scellement
	Fouilles pour fondations des semelles filantes+semelles filantes+remblaiement+ murs de fondation+raidisseurs verticaux+chaînage d'arase+protection anti-capillaire +arase étanche+murs en agglos creux+chaînage horizontaux+raidisseurs verticaux
	Traitement antitermites+sol intérieur sur terre plein isolé+plancher hourdis non isolant
	Linteau
	Acrotère
	Sol intérieur sur terre plein non isolé
	Emmarchement intérieur
	Enduit monocouche sur parois neuves

1023

1022

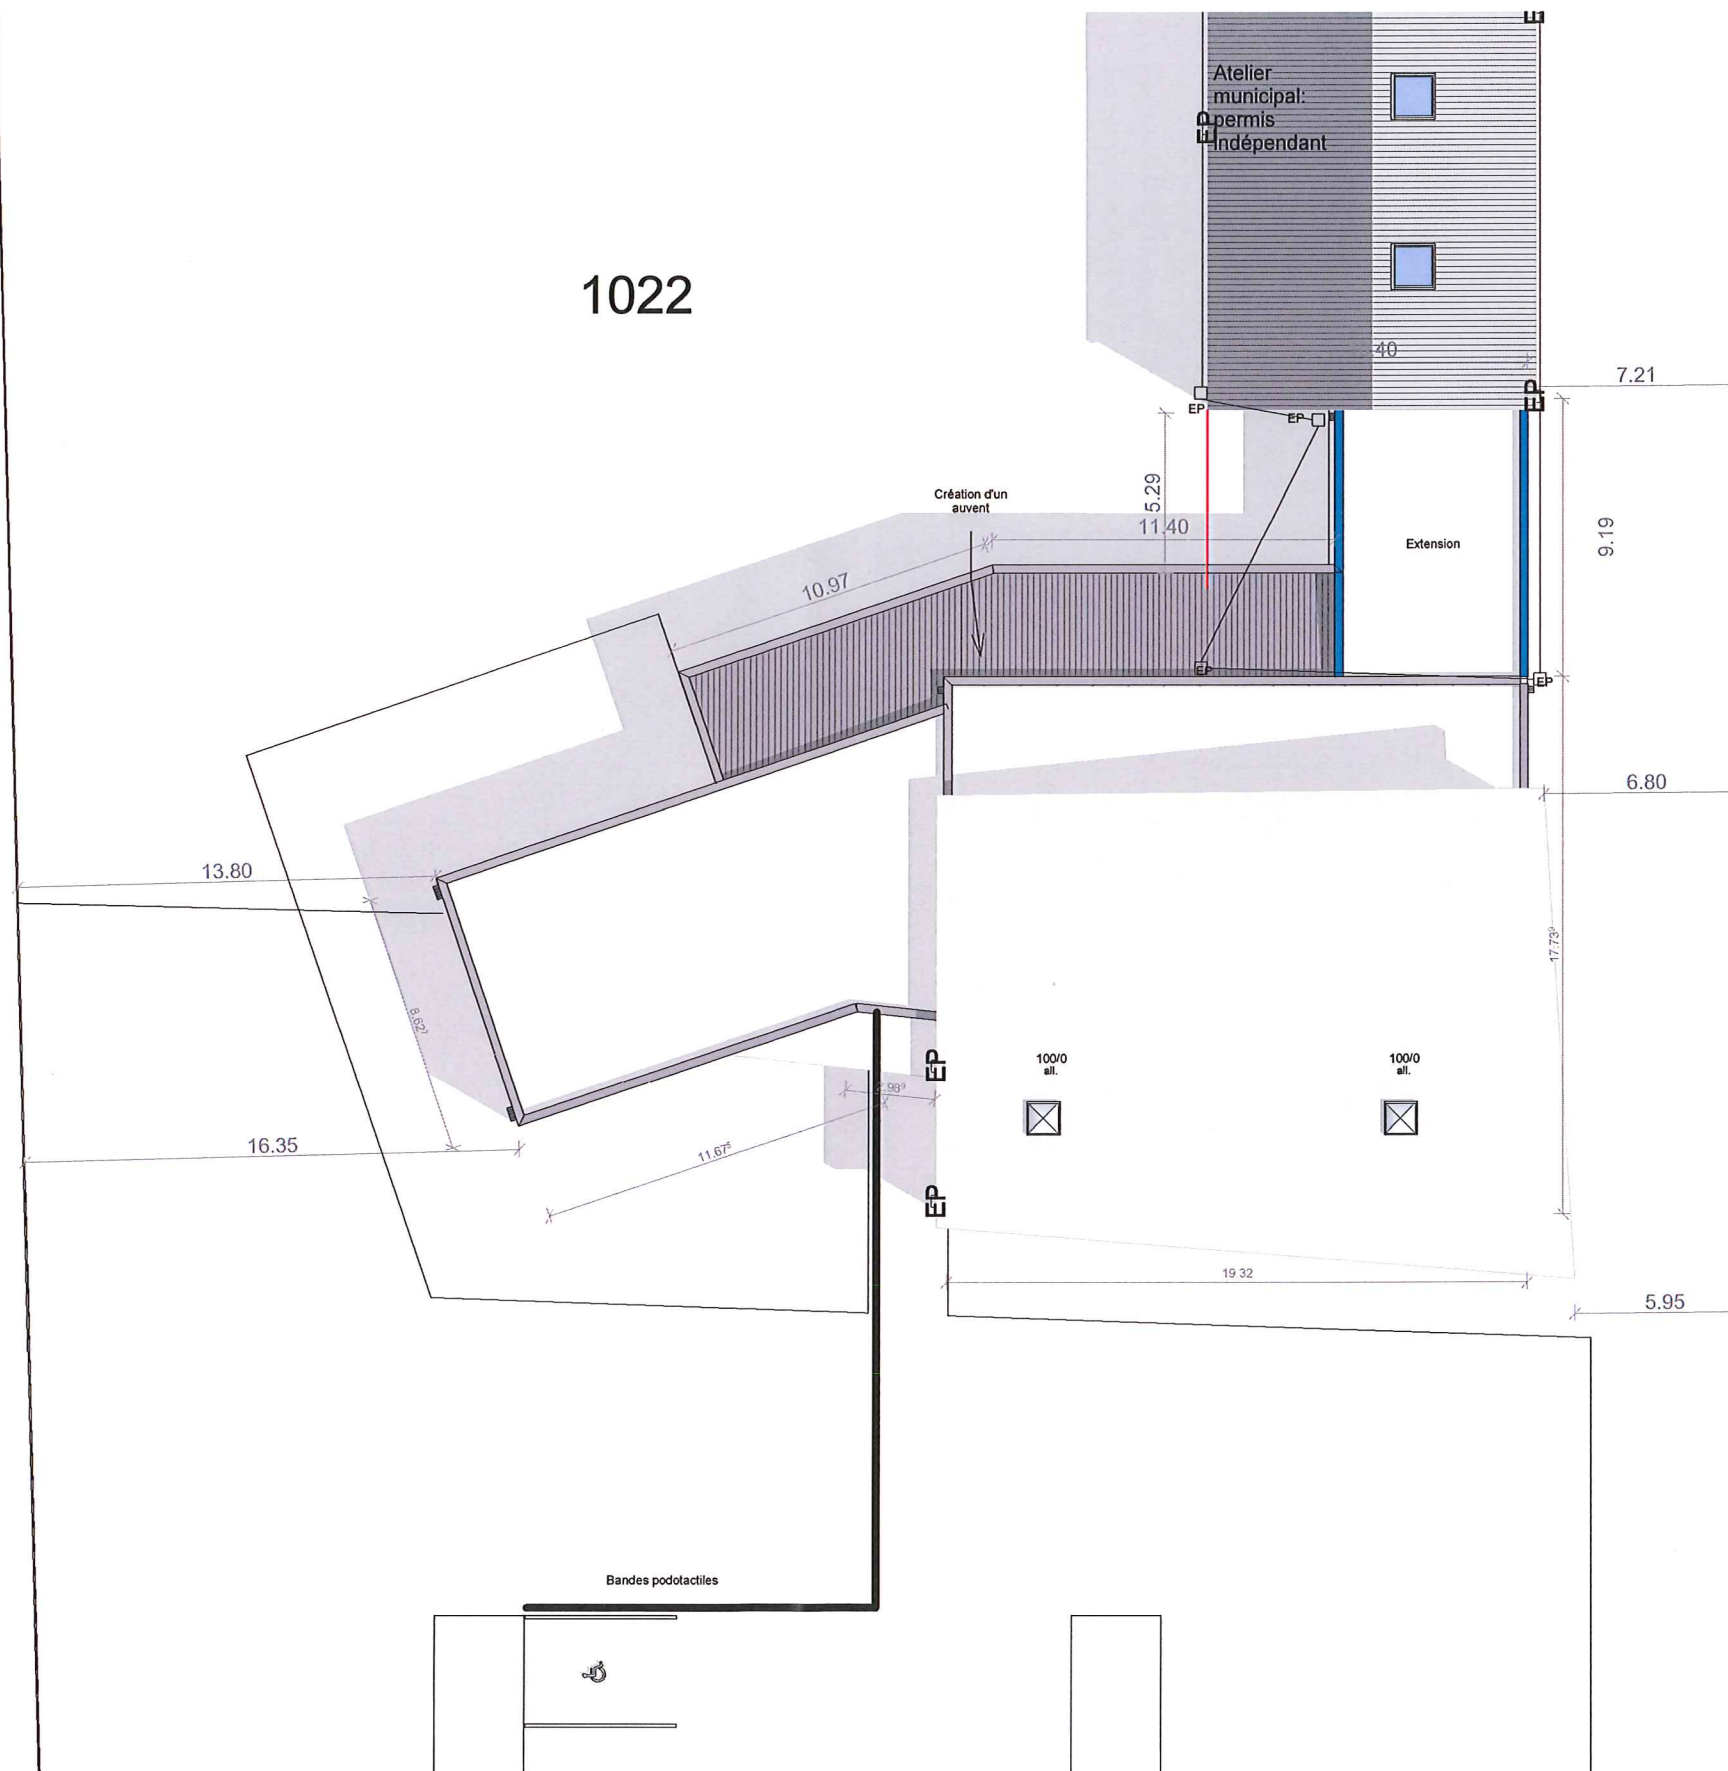

Projet:

**EXTENSION D'UNE SALLE
POLYVALENTE
AUSSAC VADALLE**

Maître d'ouvrage:

MAIRIE AUSSAC VADALLE

Maître d'oeuvre-Architecte:

OLIVIER GOUEDO
Certification HQE niveau II Expertise
143, RUE DE MONTMOREAU
16000 ANGOULÊME
Tél : 05-45-25-44-48
Fax : 05-45-39-92-41
Port : 05-08-91-53-99
gouedo-arch@orange.fr
SIRET : 418 097 899 00020
ORDRE RÉGIONAL DES ARCHITECTES N°761

Signature et tampon de l'architecte:


PERMIS MODIFICATIF			
ESQ	DCE		
APD	EXE		
DPM	DOE		

Plan masse projet

Echelle: 1 : 250

Date: 19/05/2014 09:53:46

Repère: DCE05 - Ind.2

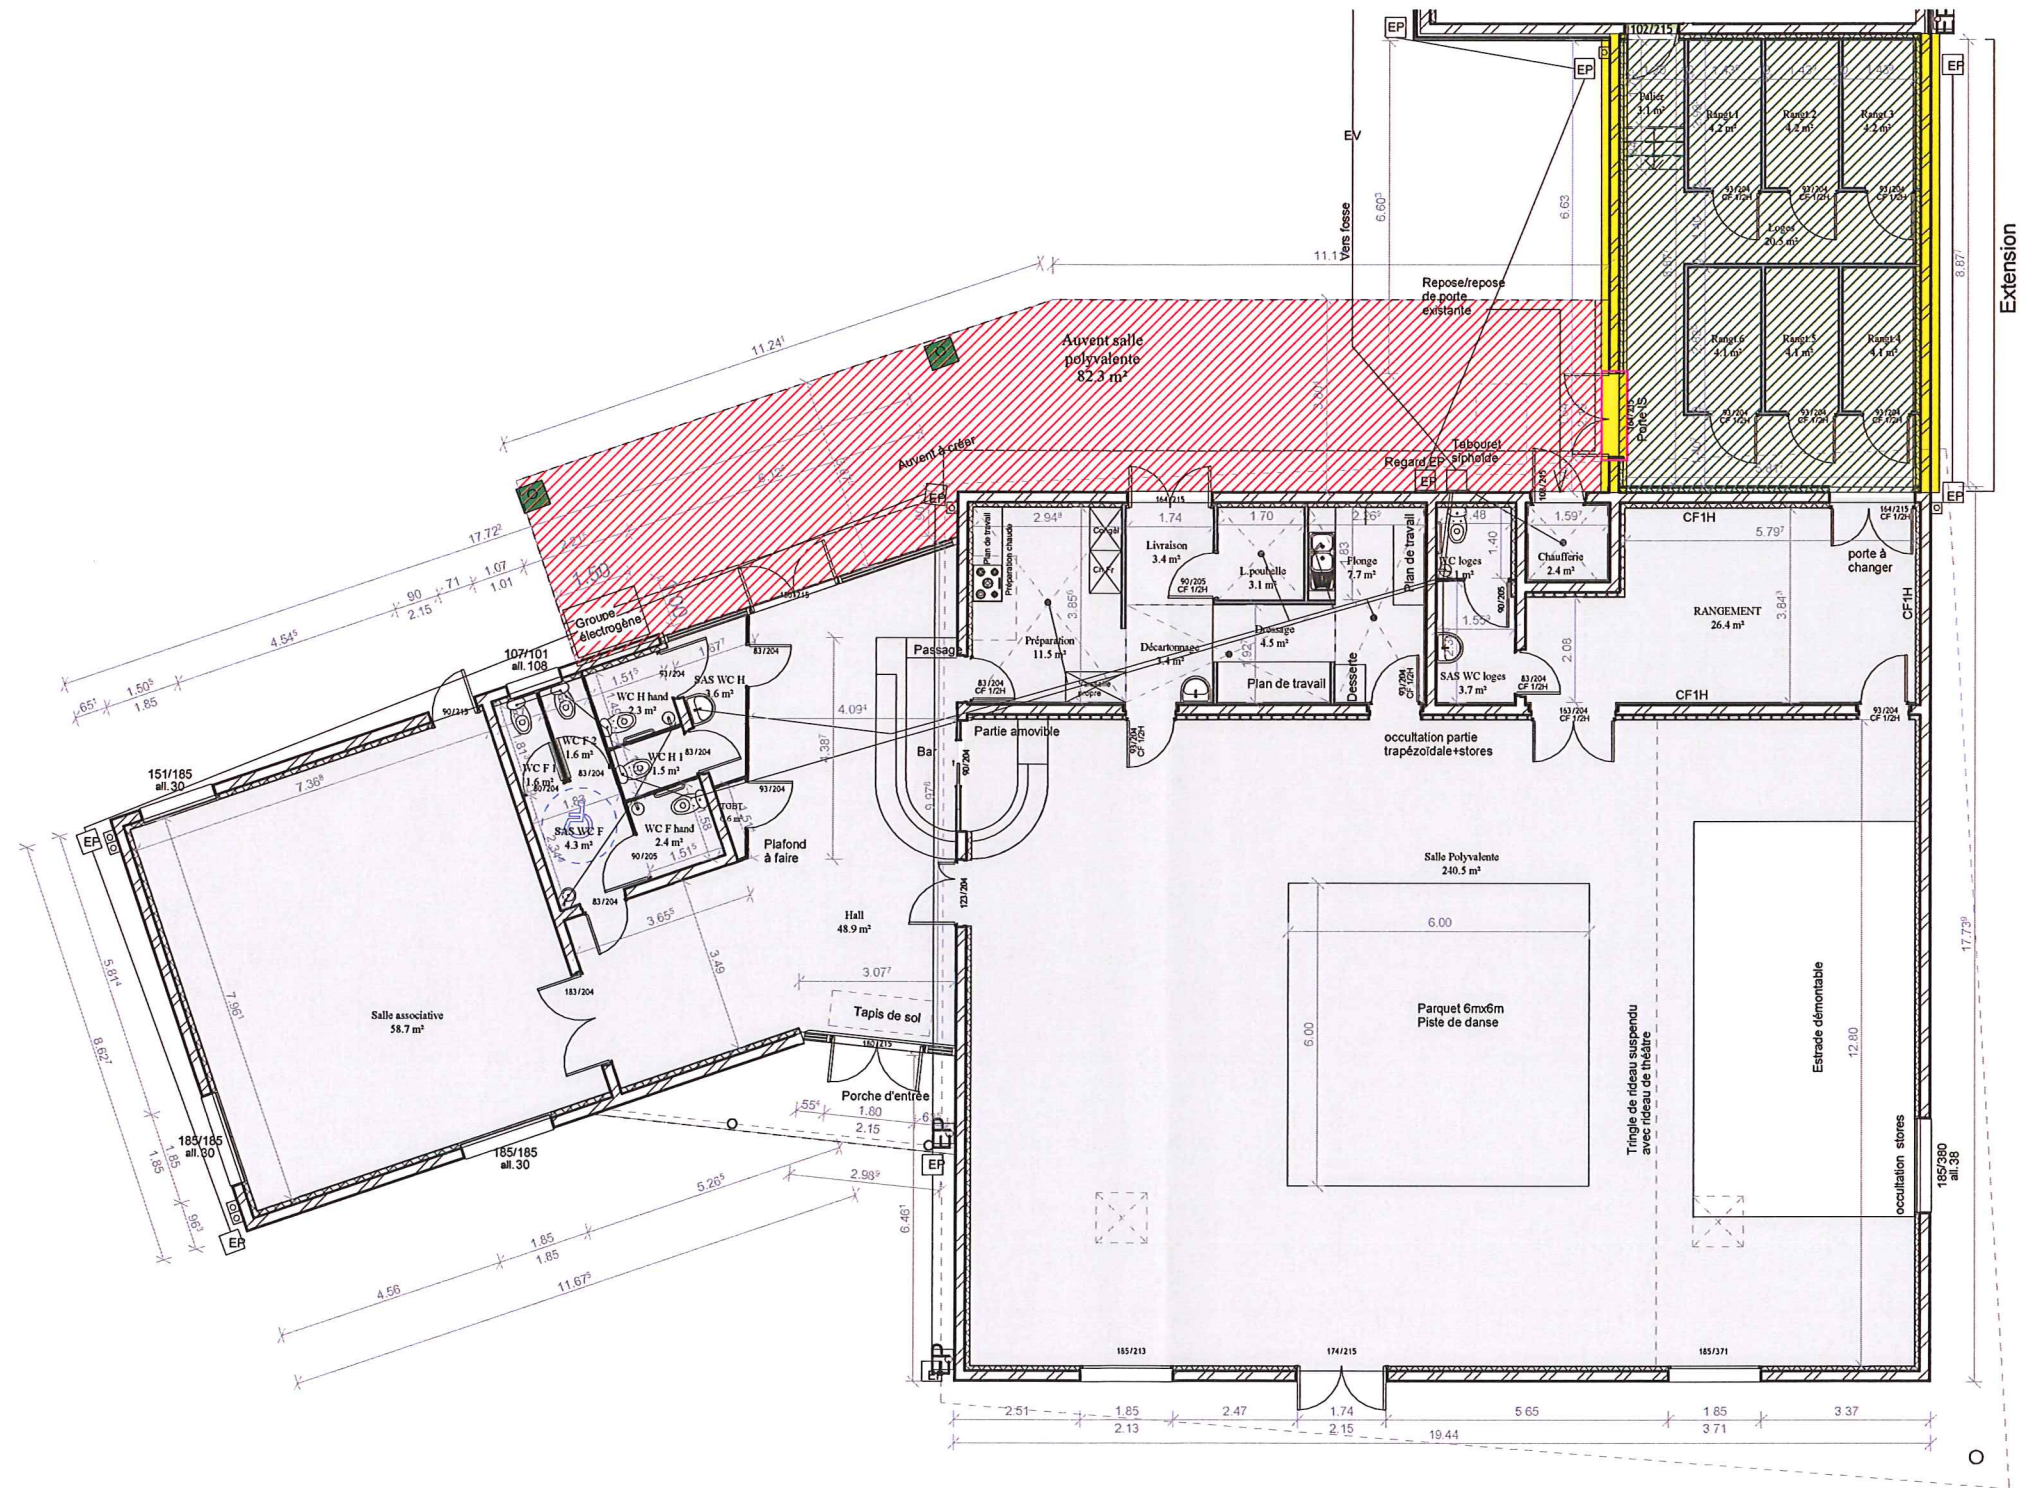

Projet:

**EXTENSION D'UNE SALLE
POLYVALENTE
AUSSAC VADALLE**

Maître d'ouvrage:


MAIRIE AUSSAC VADALLE

Maître d'oeuvre-Architecte:



Signature et tampon de l'architecte:

PERMIS
MODIFICATIF

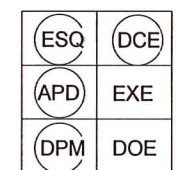

Plan RDC projet 1

Echelle: 1 : 150

Date: 19/05/2014 09:55:20

Repère: DCE06 - Ind.2

