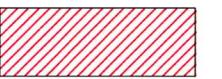



Maître d'Ouvrage :

Mairie Aussac Vadalle
Rue de la République
16 560 Aussac Vadalle

LOT N°04 - COUVERTURE/ETANCHEITE/ZINGUERIE :

Attention : Il est possible que les postes du CCTP ne soit pas tous représentés dans cette légende.

| Légende : | Désignations : |
|---|--|
|  | Bac en tôle d'acier nervuré |
|  | Complexe d'étanchéité+isolation thermique |
|  | Relevé d'étanchéité |
|  | Coiffe d'acrotère |
|  | Bande de solin |
|  | Chéneau autoporteur |
|  | Boite à eau en tôle galvanisé prélaqué+chute EP en acier galvanisé |
|  | Eclairage zénithal |
|  | |
|  | |

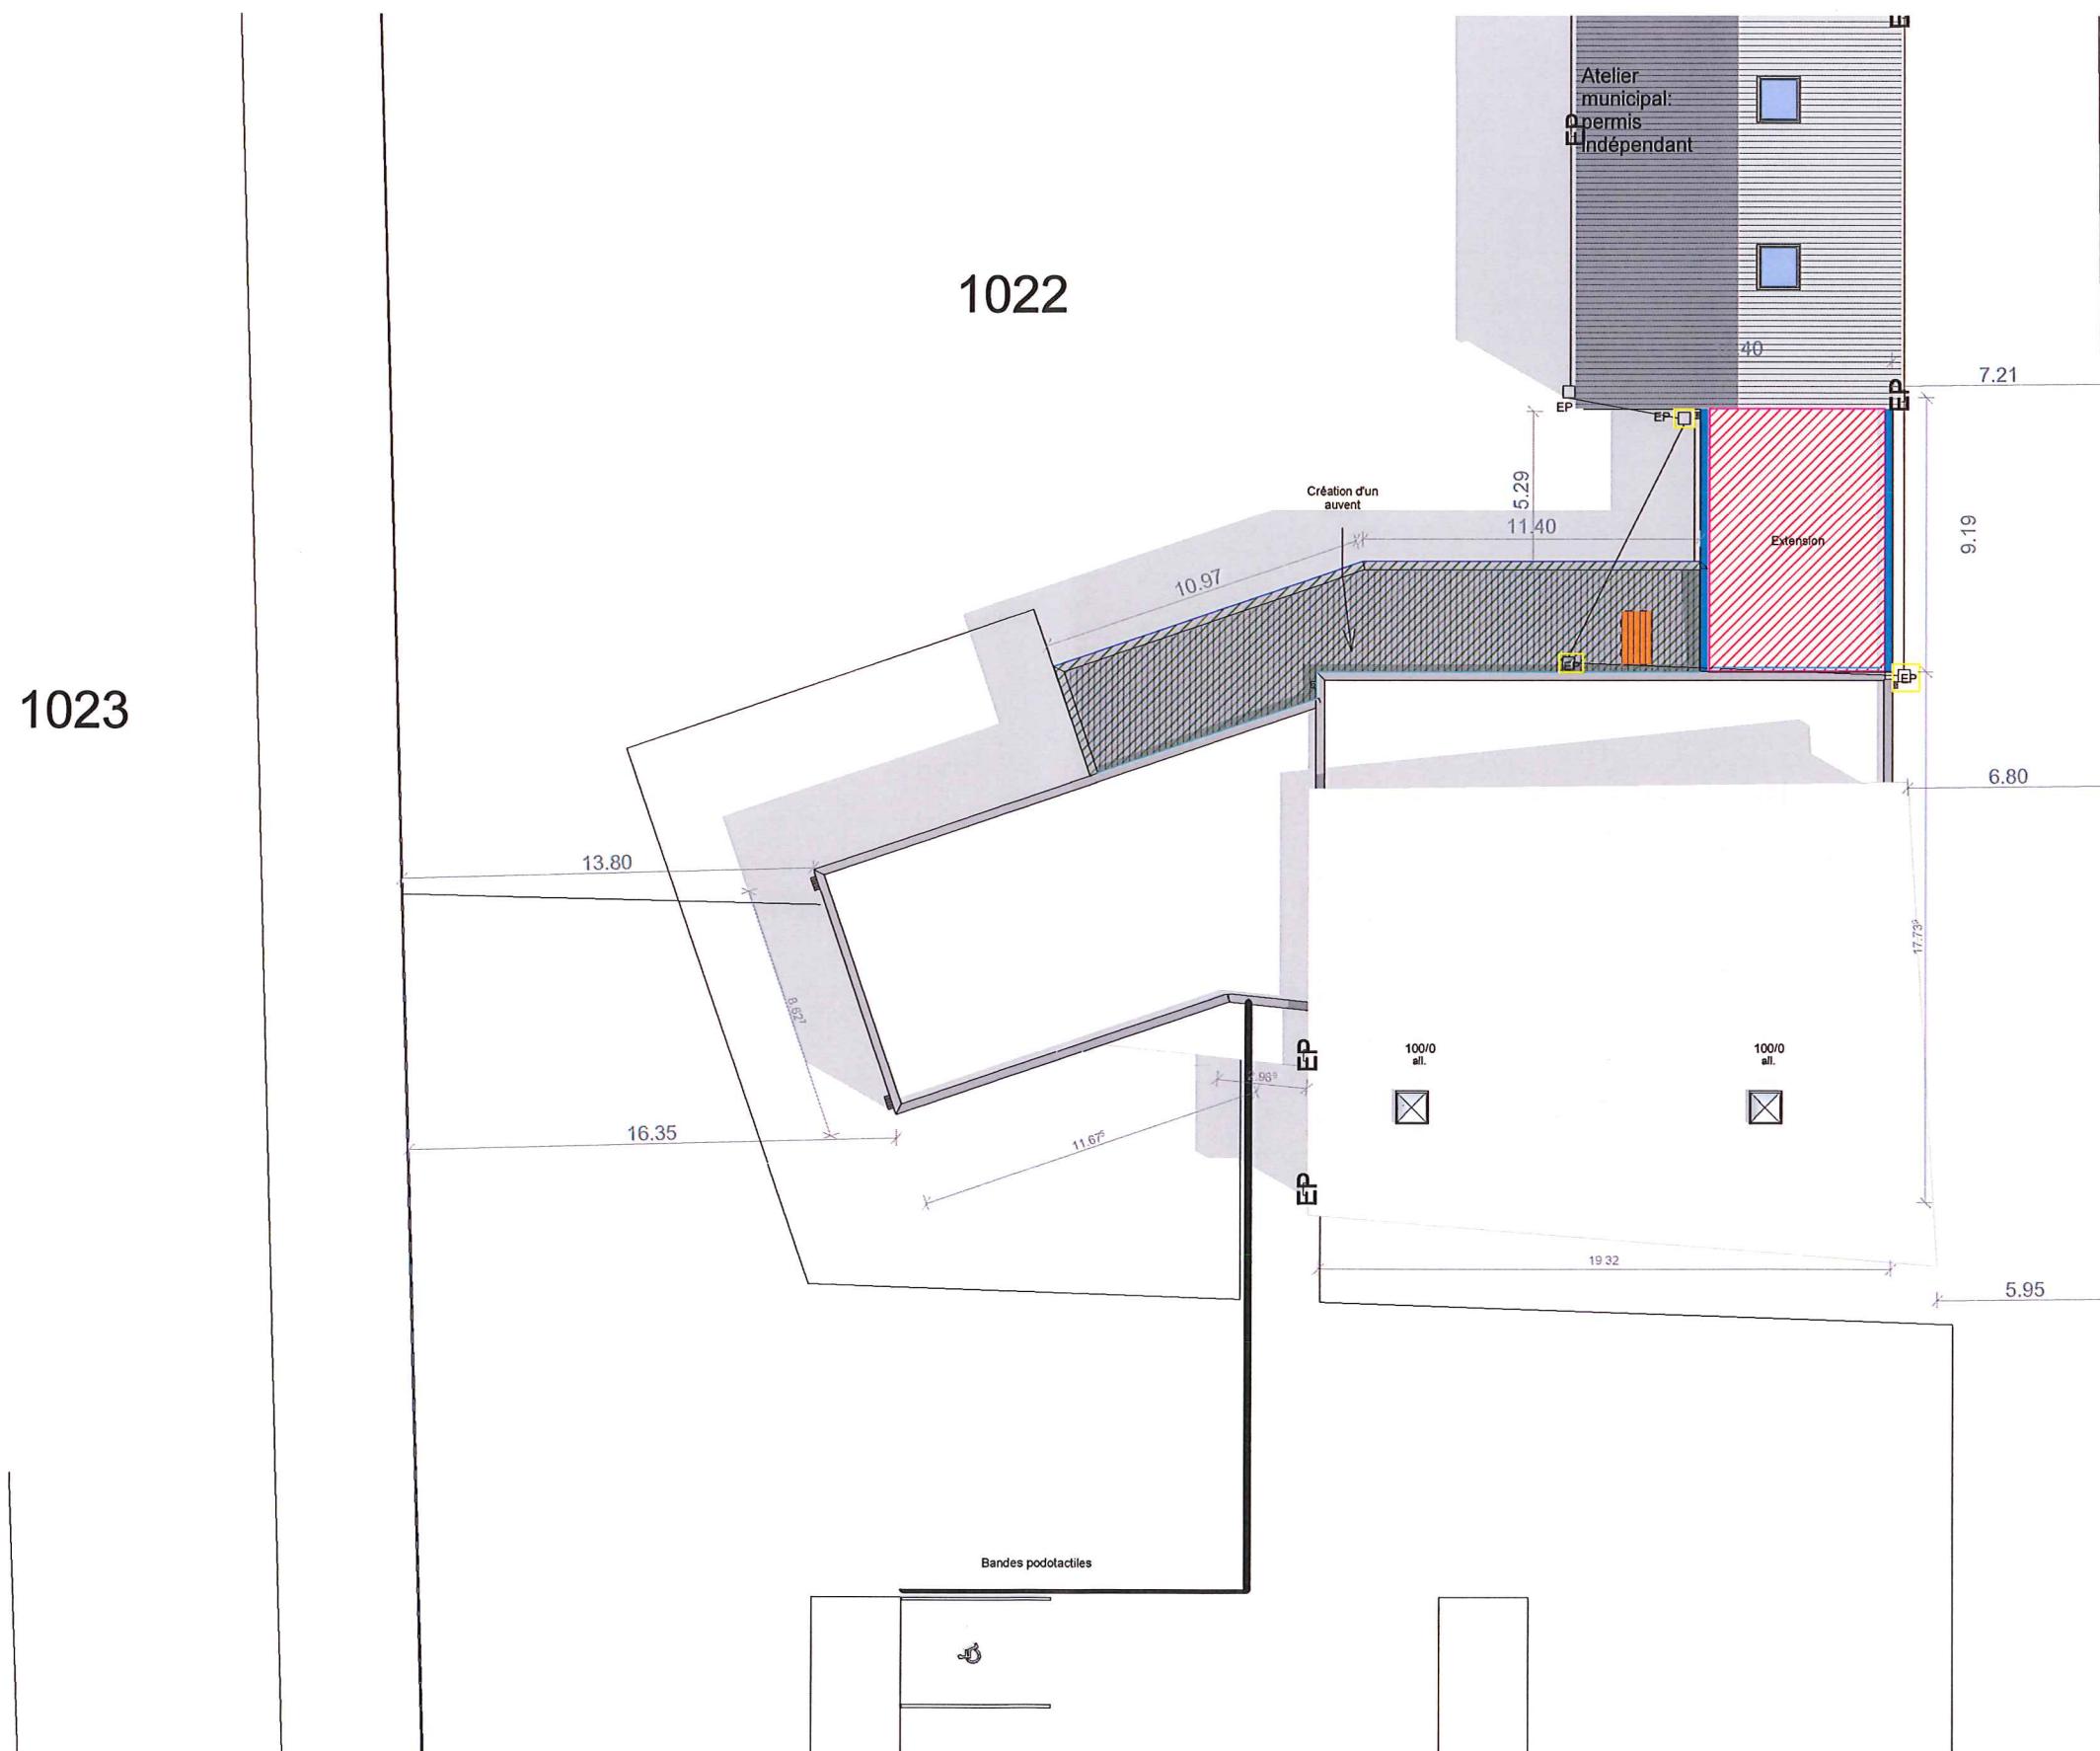

| | | | | | |
|--|-----------------------|---|--------------------------------------|---|--|
| Projet: | Maître d'ouvrage: | Maître d'oeuvre-Architecte: | Signature et tampon de l'architecte: | PERMIS MODIFICATIF | Plan masse projet |
| EXTENSION D'UNE SALLE POLYVALENTE AUSSAC VADALLE | MAIRIE AUSSAC VADALLE |  OLIVIER GOUEDO <small>Certification HQE® niveau II Expertise</small> <small>143, RUE DE MONTMOREAU 16000 ANGOULEME</small> <small>TÉL : 05-45-25-44-88 FAX : 05-45-39-92-41 PORT : 06-08-91-53-99 gouedo-archi@orange.fr</small> <small>SIRET : 418 099 999 00020 ORPIE RÉGIONAL DES ARCHITECTES : N° 761</small> | | <input type="radio"/> ESQ <input type="radio"/> DCE <input type="radio"/> APD <input type="radio"/> EXE <input type="radio"/> DPM <input type="radio"/> DOE | Echelle: 1 : 250 Date: 19/05/2014 09:56:45 Repère: DCE12 - Ind.2 |