


Légende :	Désignations :
	Traitement d'imperméabilité I4
	Enduit monocouche sur parois neuves
	Canalisations enterrées

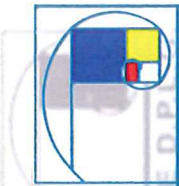

OLIVIER GOUEDO
 Certification HQE³ niveau II Expertise
 143, RUE DE MONTMOREAU
 16000 ANGOULÊME
 Tél : 05-45-25-44-48
 Fax : 05-45-39-92-41
 Port : 06-08-91-53-99
 gouedo-archi@orange.fr
 SIRET : 418 092 599 00020
 ORDRE RÉGIONAL DES ARCHITECTES : N°761


Extension de la Mairie d'Aussac Vadal



Maître d'Ouvrage :

Mairie Aussac Vadalle
 Rue de la République
 16 560 Aussac Vadalle


LOT N°02 - GROS OEUVRE/RAVALEMENT :

Attention : Il est possible que les postes du CCTP ne soit pas tous représentés dans cette légende.

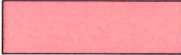
Légende :	Désignations :
	Clôture de chantier
	Démolition et dépose d'ouvrages existants
	Création d'une ouverture dans mur existant
	Dressement des jambages
	Fouilles pour fondation+béton de propreté+massif de fondation(sous l'escalier)+ semelles filantes+remblaiement+murs de soubassement+raideisseurs verticaux+ chaînage d'arase+arase étanche+murs agglos creux+chaînage horizontaux+ raidisseurs verticaux
	Traitement antitermites+sol intérieur sur terre plein
	Linteau
	Coffres de volet roulant
	Acrotères
	Appuis saillant à larmier
	Seuils

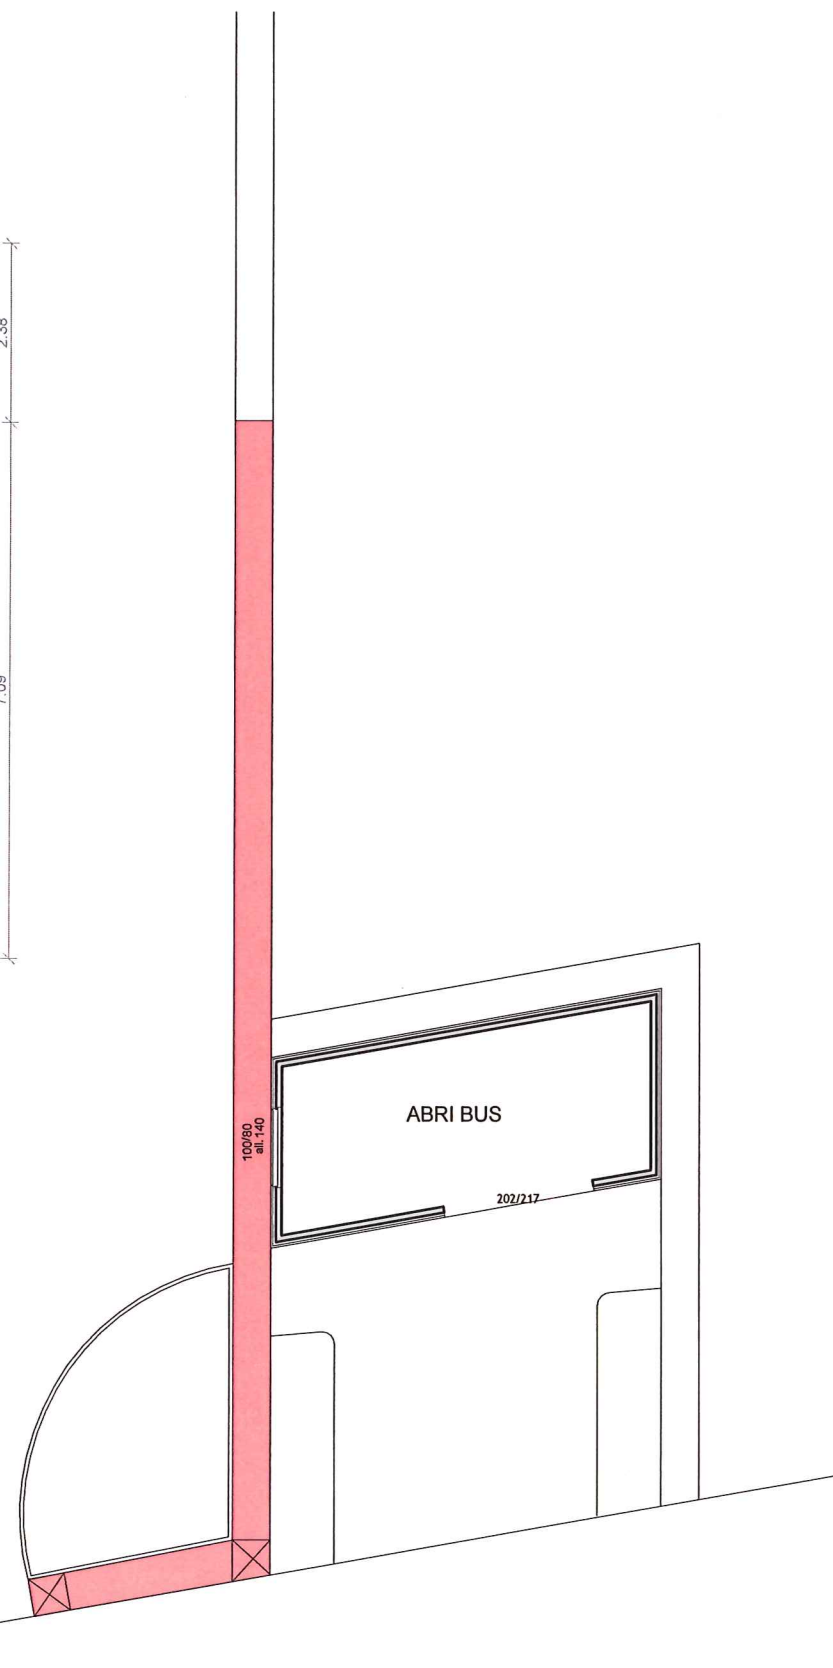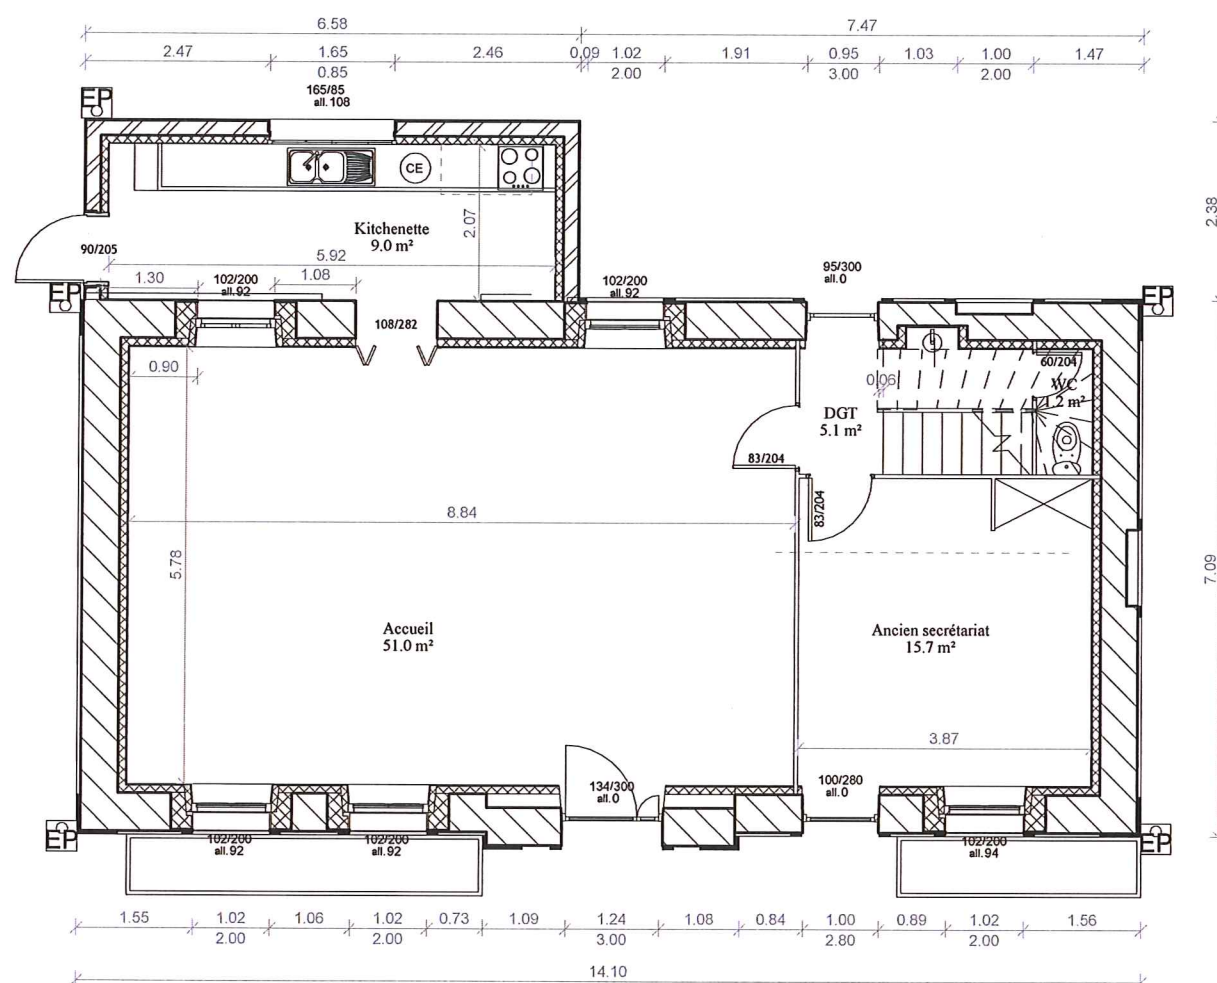

Projet:	Maître d'ouvrage:	Maître d'oeuvre-Architecte:	Signature et tampon de l'architecte:	DCE	Plan RDC existant						
EXTENSION D'UNE MAIRIE AUSSAC VADALLE	MAIRIE D'AUSSAC VADALLE			<table><tr><td>ESQ</td><td>DCE</td></tr><tr><td>APD</td><td>EXE</td></tr><tr><td>DPM</td><td>DOE</td></tr></table>	ESQ	DCE	APD	EXE	DPM	DOE	Echelle: 1 : 100
				ESQ	DCE						
				APD	EXE						
DPM	DOE										
Date: 15/05/2014 18:18:14											
Repère: DCE 04											

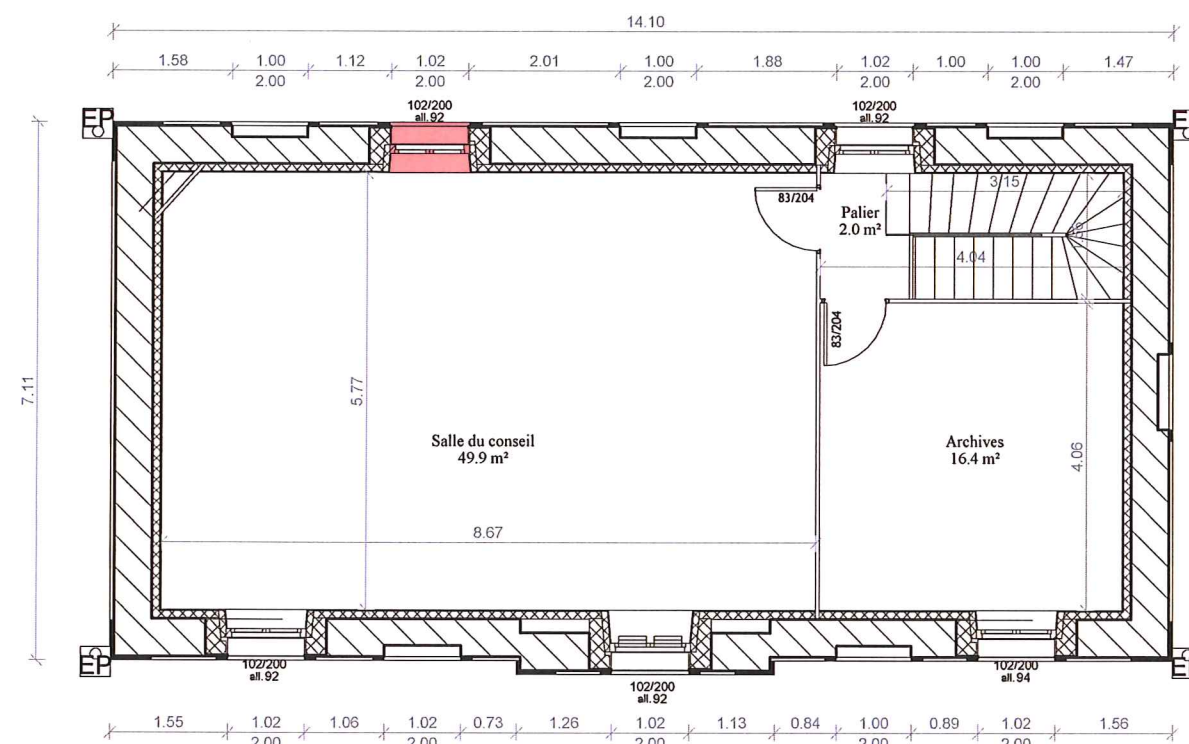

Projet:	Maître d'ouvrage:	Maître d'oeuvre-Architecte:	Signature et tampon de l'architecte:	DCE	Plan R+1 existant
EXTENSION D'UNE MAIRIE AUSSAC VADALLE	MAIRIE D'AUSSAC VADALLE	 ARCHITECTE D.P.L.G. OLIVIER GOUEDO Certification HQE Niveau II Expertise 143, RUE DE MONTMOREAU 16000 ANGOULÊME Tél : 05-45-25-44-48 Fax : 05-45-39-92-41 Port : 06-08-91-53-99 gouedo-archi@orange.fr SIRET : 418 092 699 00020 ORDRE NATIONAL DES ARCHITECTES : N°761		ESQ DCE	Echelle: 1 : 100
				APD EXE	Date: 15/05/2014 18:18:30
				DPM DOE	Repère: DCE 05

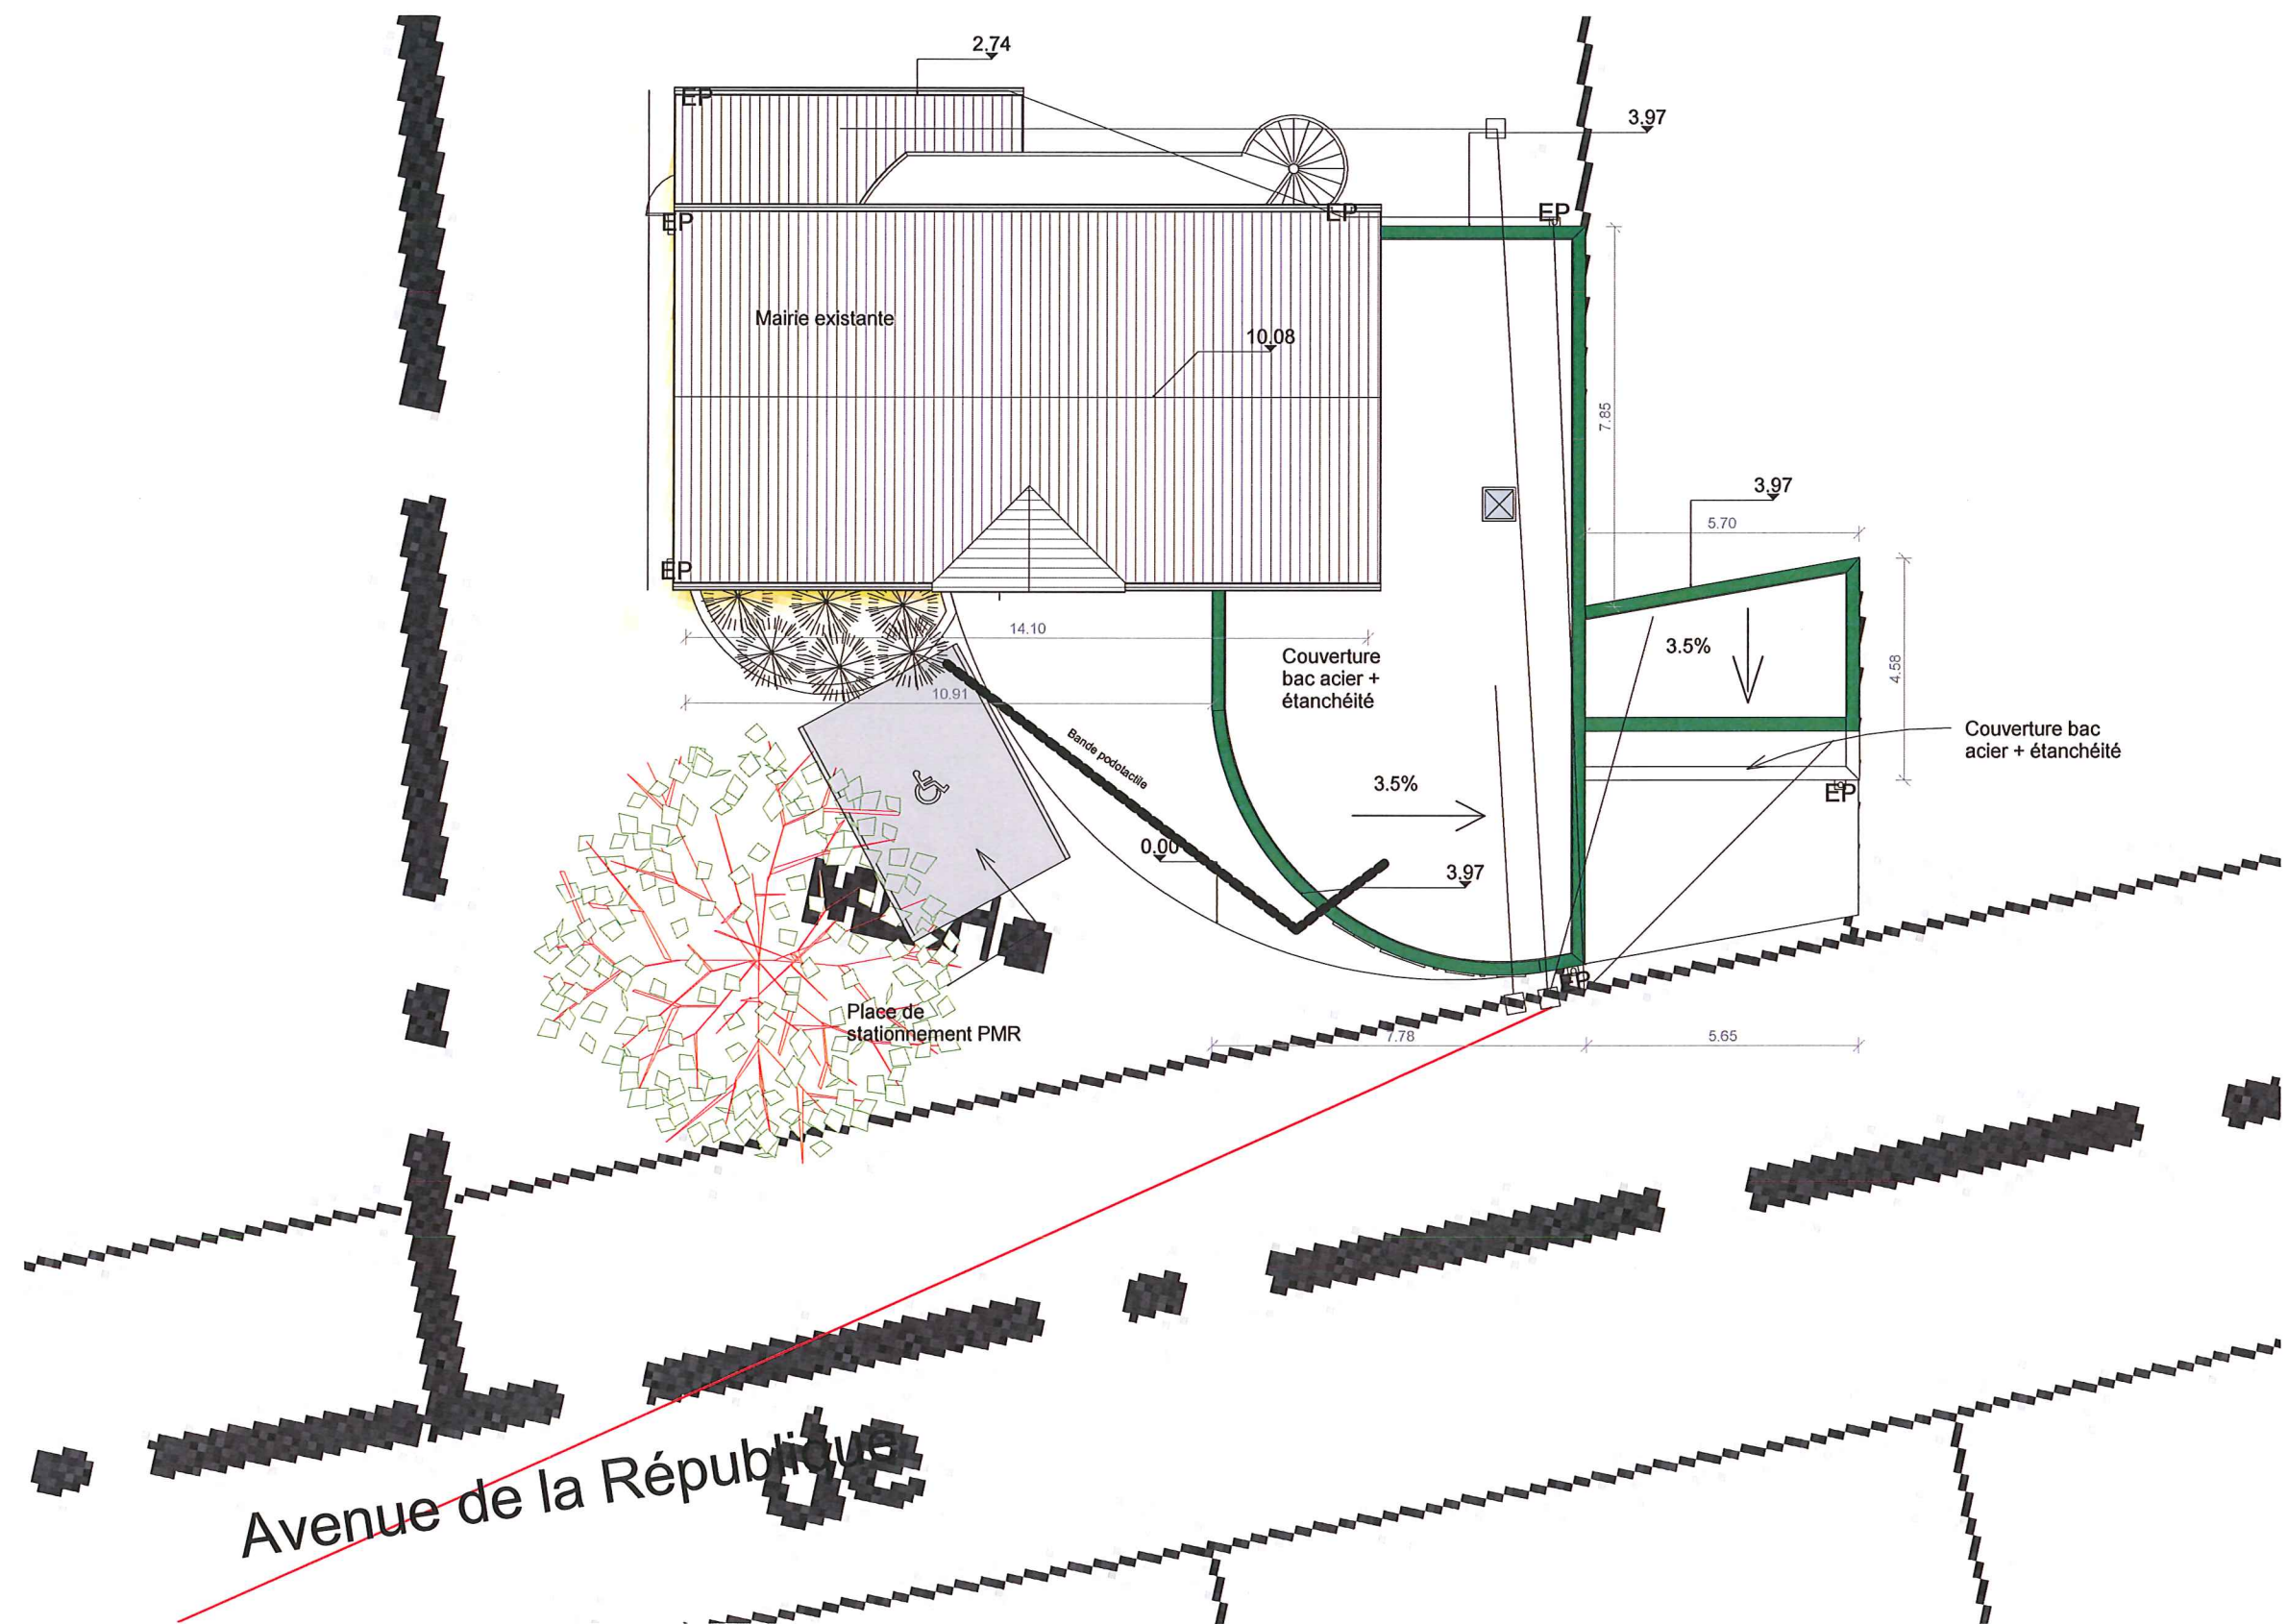

Projet:
EXTENSION D'UNE MAIRIE
AUSSAC VADALLE


Maître d'ouvrage:
MAIRIE D'AUSSAC VADALLE

Maître d'oeuvre-Architecte:
 OLIVIER GOUEDO Certification HQE Niveau II Expertise 143, RUE DE MONTMOREAU 16000 ANDOULENE Tél : 05-45-25-44-48 Fax : 05-45-39-92-41 Port : 06-08-91-53-99 gouedo-archi@orange.fr SIRET : 418 097 499 0000 ORDRE REGIONAL DES ARCHITECTES : N°51

Signature et tampon de l'architecte:

DCE
ESQ APD DPM DCE EXE DOE

Plan masse projet
Echelle: 1 : 150
Date: 15/05/2014 18:18:43
Repère: DCE 06

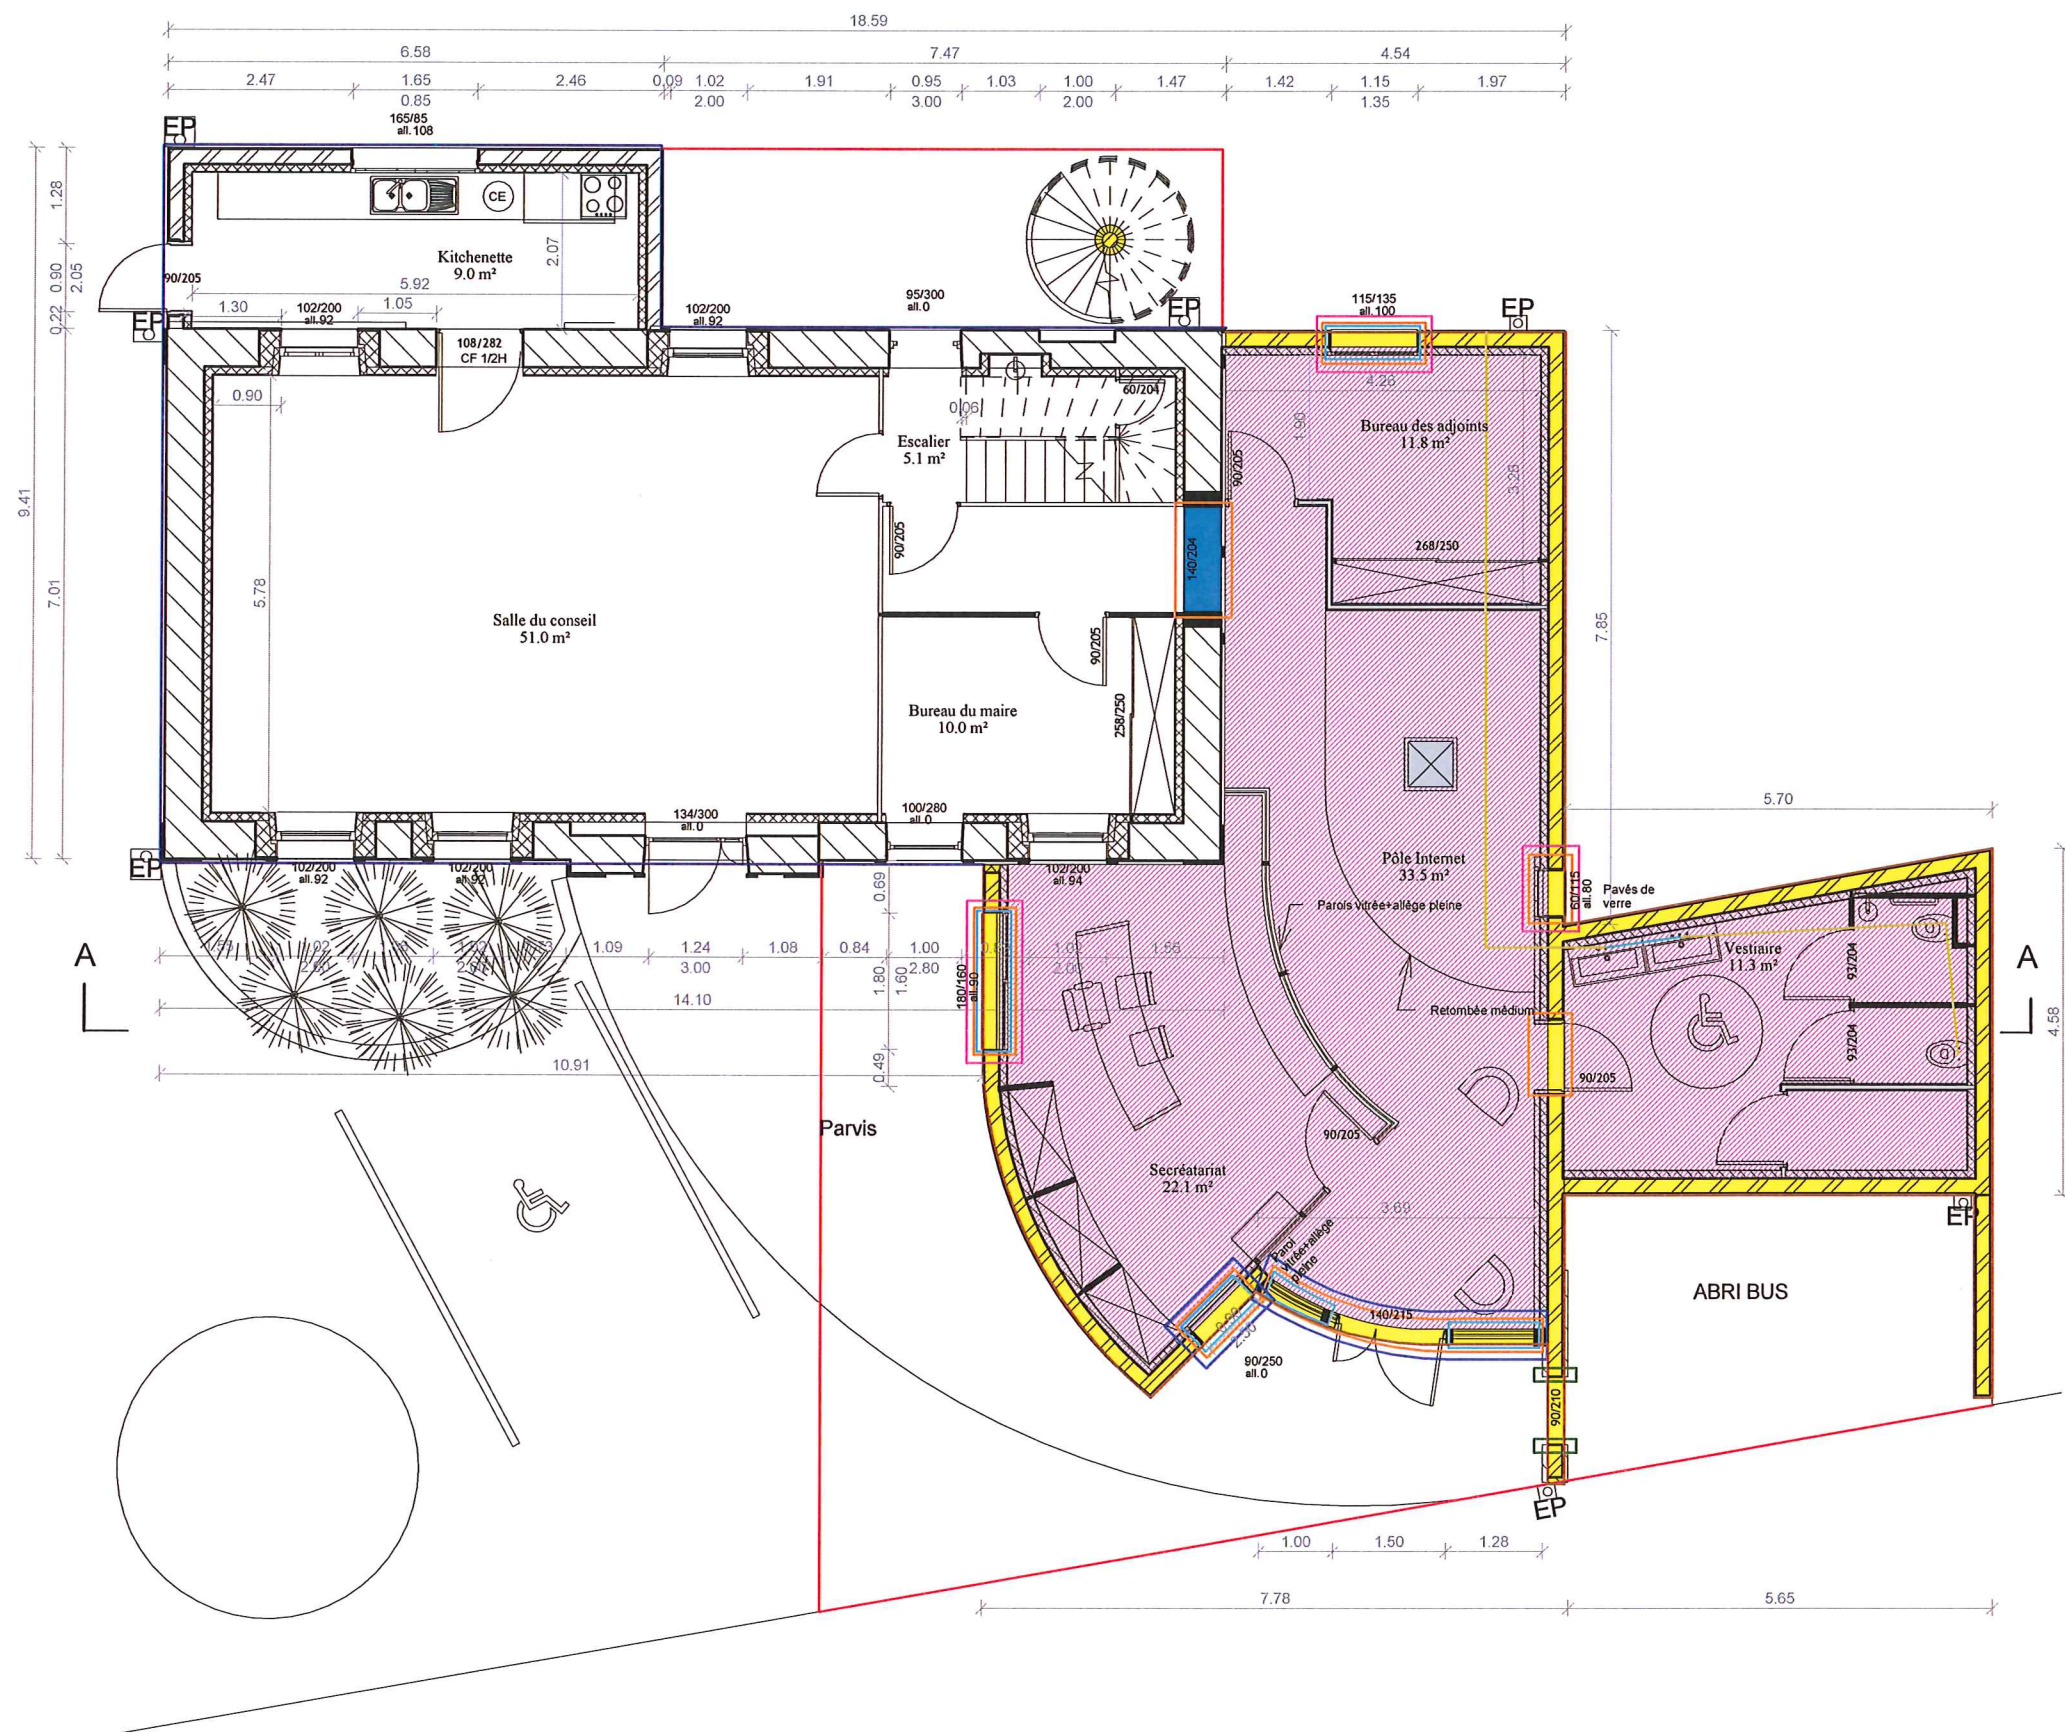

Projet:

EXTENSION D'UNE MAIRIE

AUSSAC VADALLE

Maître d'ouvrage:


MAIRIE D'AUSSAC VADALLE

Maître d'oeuvre-Architecte:



Signature et tampon de l'architecte:

DCE

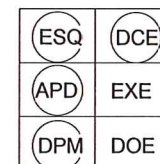



Plan RDC projet

Echelle: 1 : 100

Date: 15/05/2014 18:18:58

Repère: DCE 07

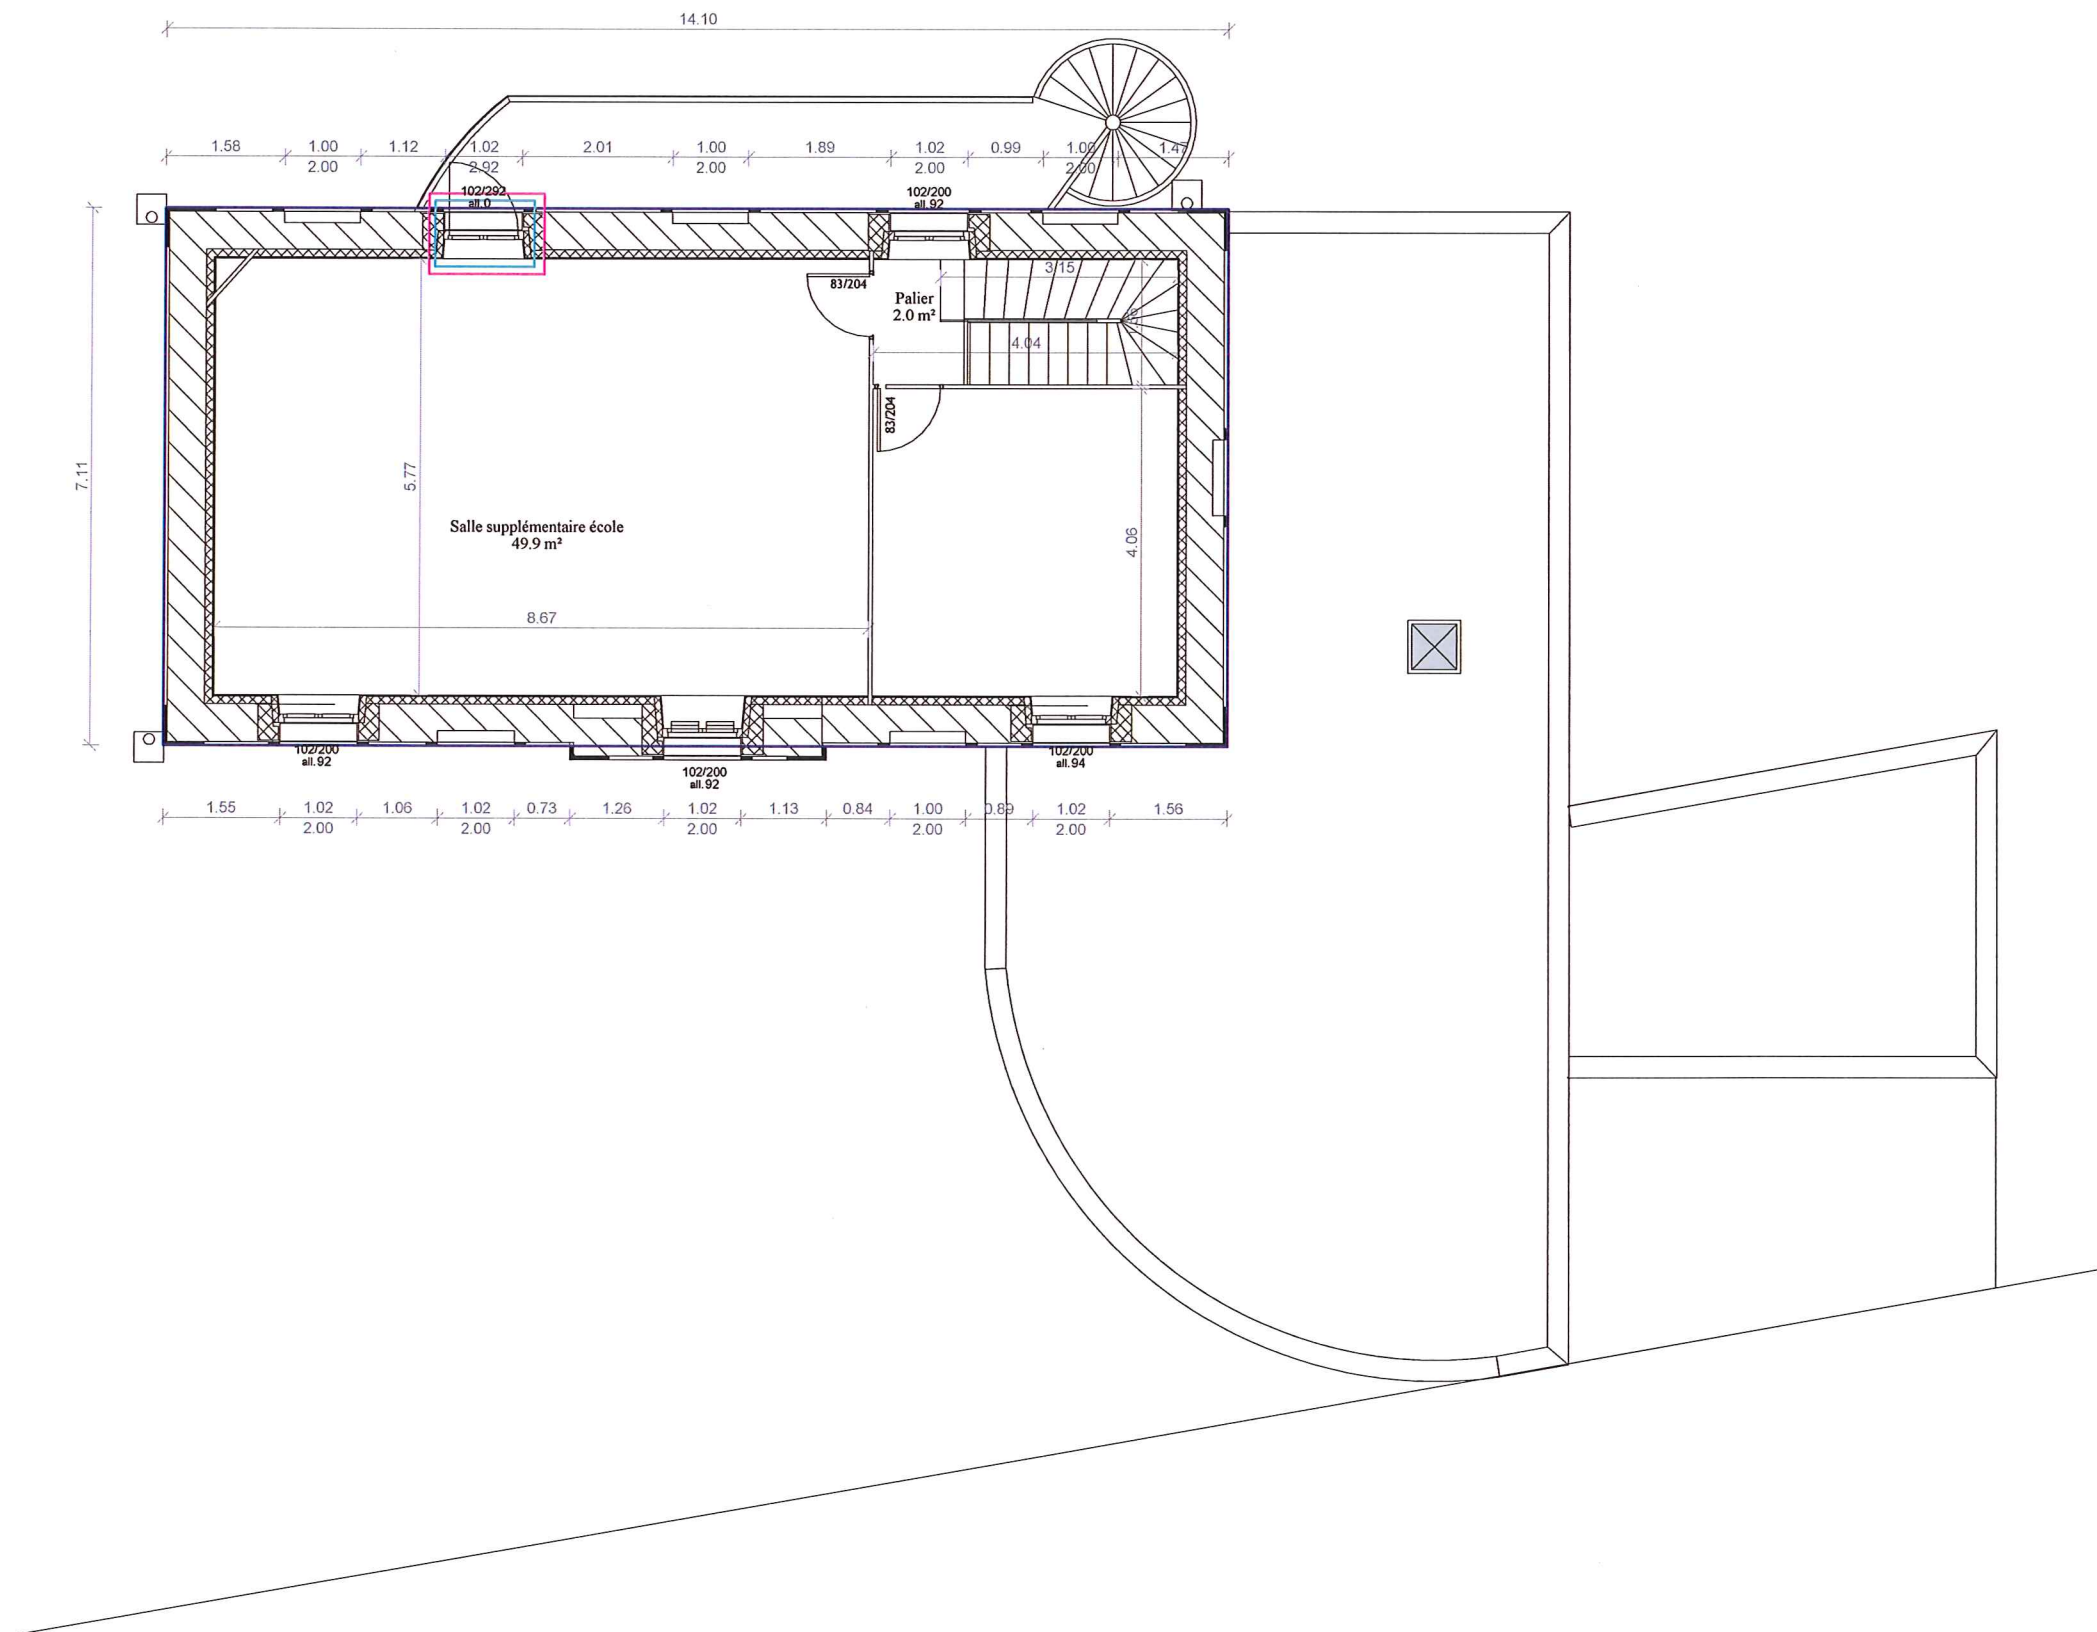

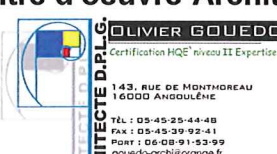Projet:	Maître d'ouvrage:	Maître d'oeuvre-Architecte:	Signature et tampon de l'architecte:	DCE	Plan R+1 projet						
EXTENSION D'UNE MAIRIE AUSSAC VADALLE	MAIRIE D'AUSSAC VADALLE			<table><tr><td>ESQ</td><td>DCE</td></tr><tr><td>APD</td><td>EXE</td></tr><tr><td>DPM</td><td>DOE</td></tr></table>	ESQ	DCE	APD	EXE	DPM	DOE	Echelle: 1 : 100
				ESQ	DCE						
				APD	EXE						
DPM	DOE										
	Date: 15/05/2014 18:19:47										
	Repère: DCE 08										