

ARCHITECTE D.P.L.G.

OLIVIER GOUEDO

Certification HQE[®] niveau II Expertise

143, RUE DE MONTMOREAU
16000 ANGOULÊME

TÈL : 05-45-25-44-48
FAX : 05-45-39-92-41
PORT : 06-08-91-53-99
gouedo-archi@orange.fr

SIRET : 418 092 599 00020
ORDRE RÉGIONAL DES ARCHITECTES : N°761

Extension de la Mairie d'Aussac Vadalle


Maître d'Ouvrage :

Mairie Aussac Vadalle
Rue de la République
16 560 Aussac Vadalle


LOT N°04 - COUVERTURE/ETANCHEITE/ZINGUERIE :

Attention : Il est possible que les postes du CCTP ne soit pas tous représentés dans cette légende.

Légende :	Désignations :
	Dépose+coffrage des avants toits en PVC+gouttières pendantes en zinc
	Bac en tôle d'acier nervuré+écran pare vapeur+isolation thermique+ complexe d'étanchéité+membrane PVC
	Relevé d'étanchéité
	Coiffe d'acrotères en tôle prélaquée
	Bande de solin
	Boîte à eau en tôle galvanisée prélaquée
	Chutes EP en acier galvanisé
	Lanterneau d'éclairage zénithal fixe

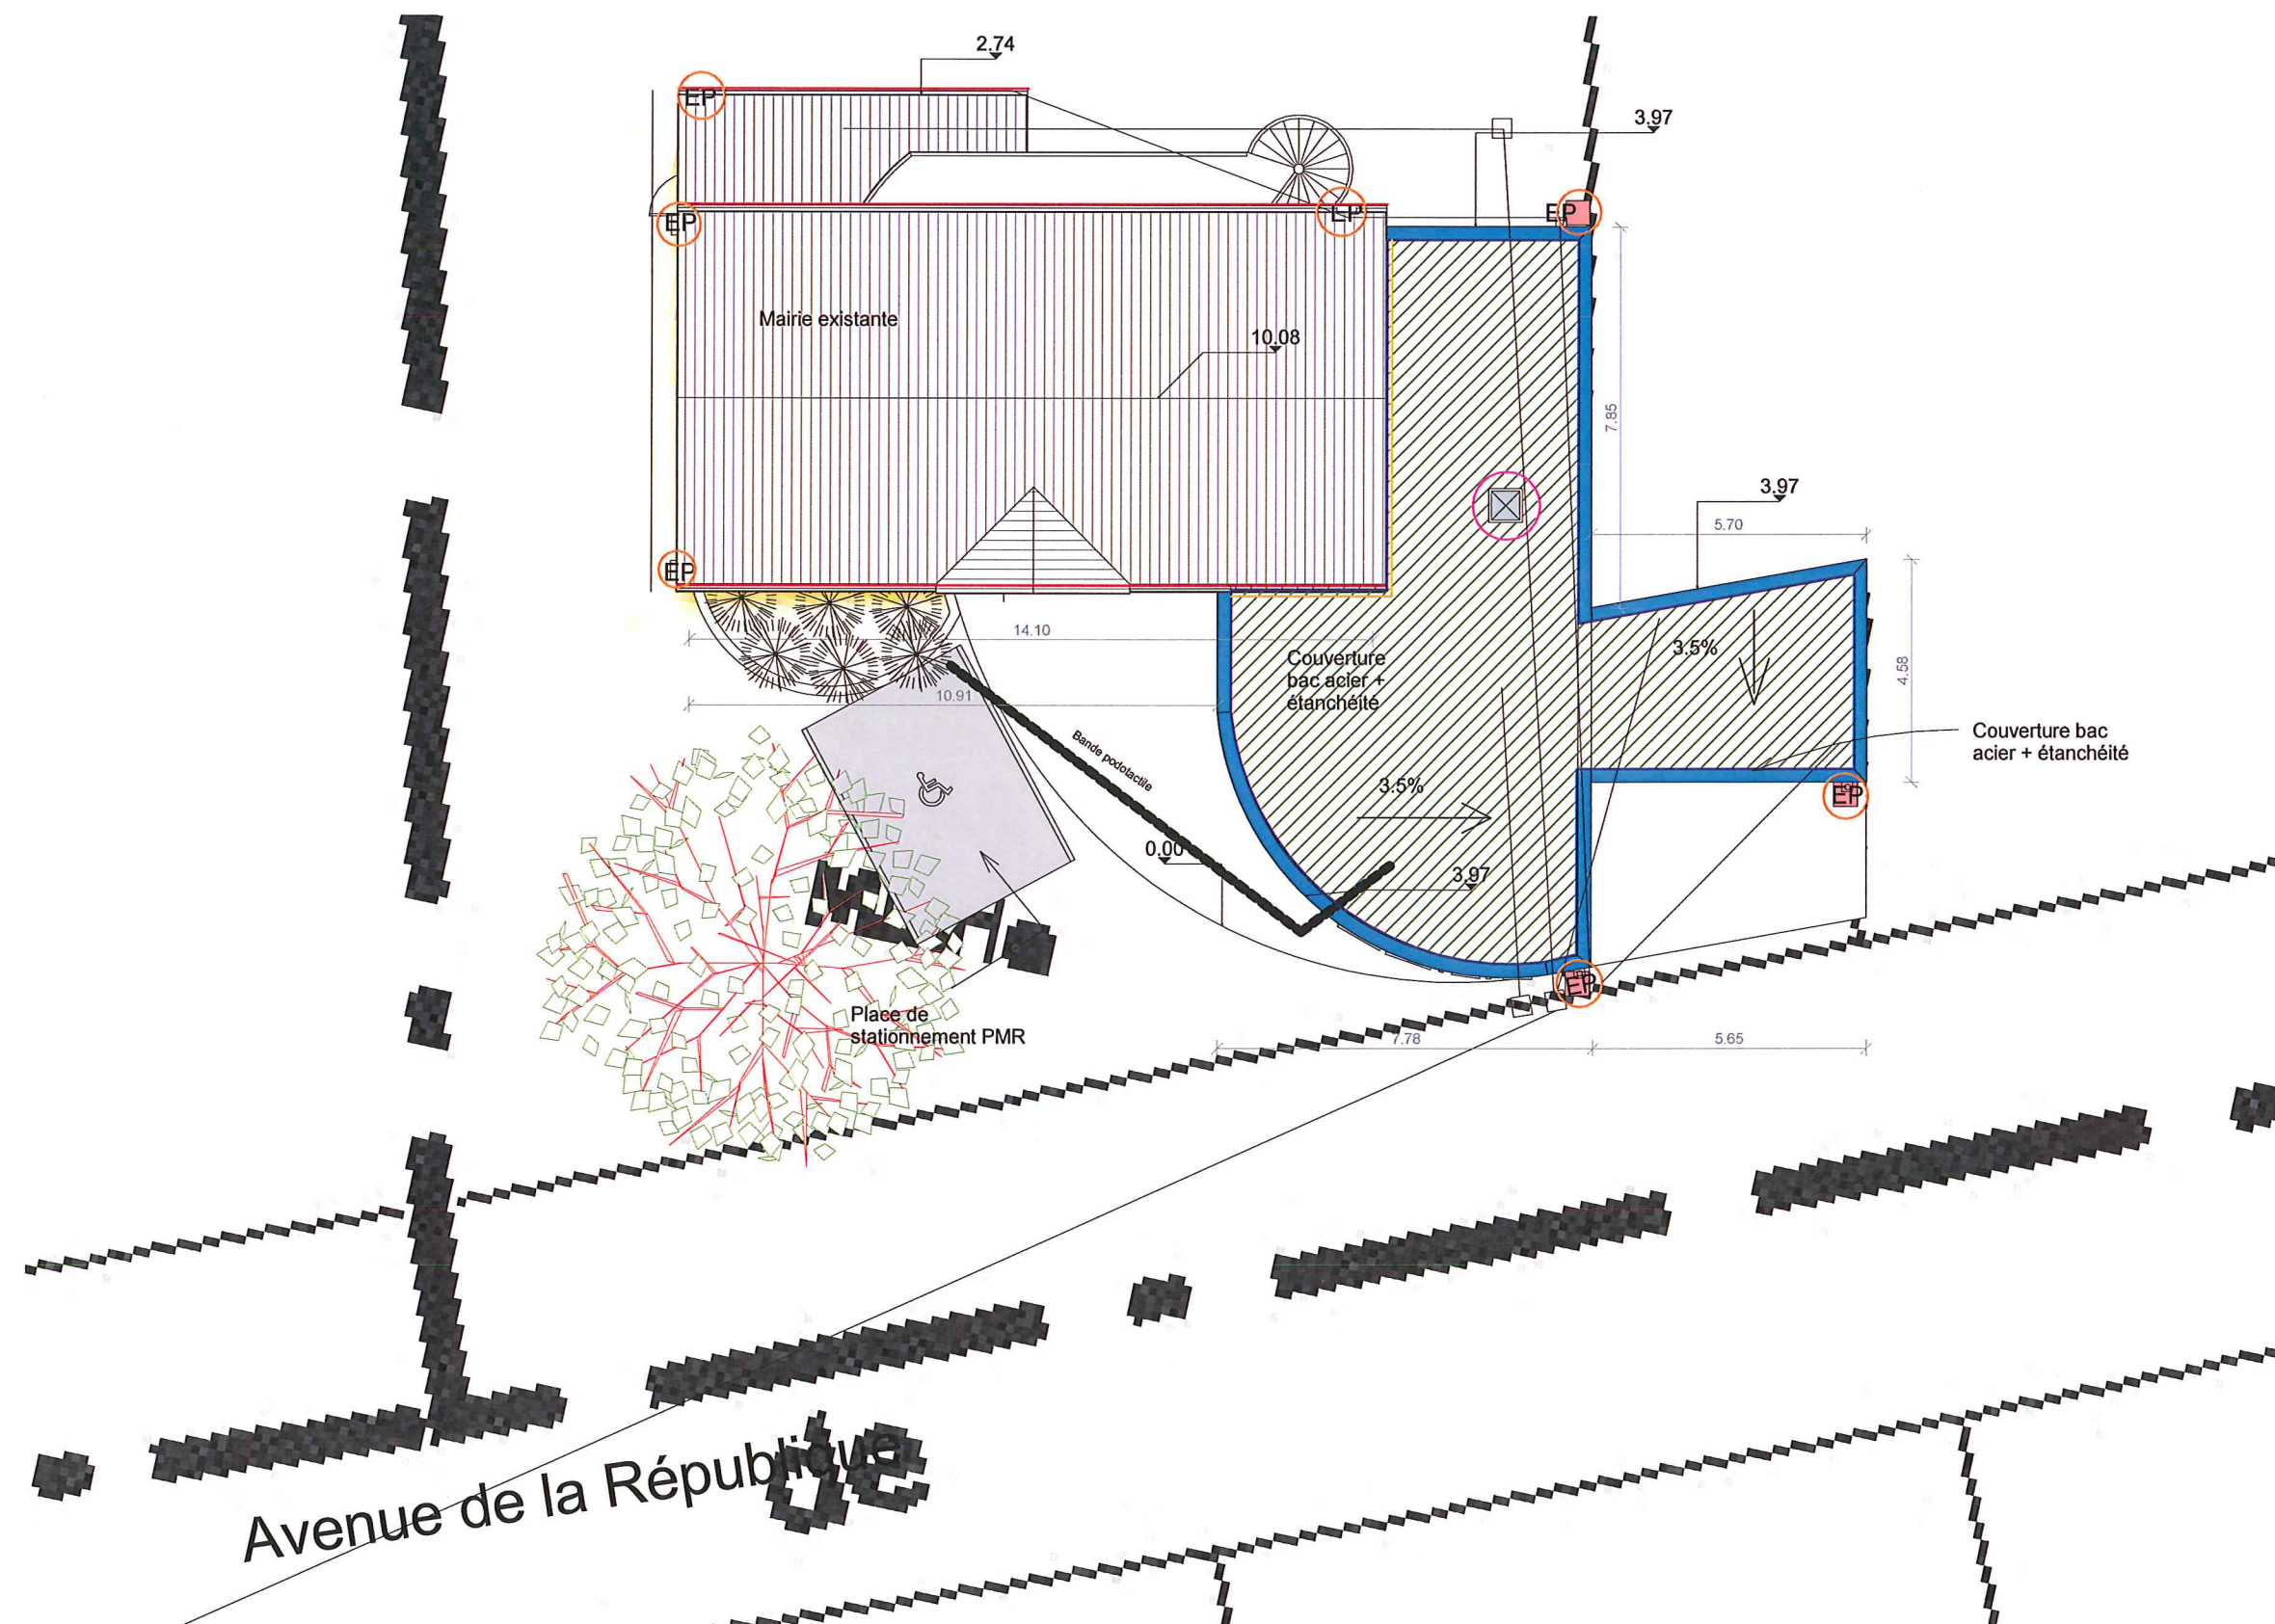

Projet:	Maître d'ouvrage:	Maître d'oeuvre-Architecte:	Signature et tampon de l'architecte:	DCE	Plan masse projet						
EXTENSION D'UNE MAIRIE	MAIRIE D'AUSSAC VADALLE	 OLIVIER GOUEDO Certification HQE niveau II Expertise 143, RUE DE MONTTHOREAU 16000 ANGOULÊME Tél : 05-45-25-44-48 Fax : 05-45-39-92-41 Port : 06-08-91-53-99 gouedo-archi@orange.fr SIRET : 418 092 899 00033 CREAF RÉGIONAL DES ARCHITECTES : N°761		<table><tr><td>ESQ</td><td>DCE</td></tr><tr><td>APD</td><td>EXE</td></tr><tr><td>DPM</td><td>DOE</td></tr></table>	ESQ	DCE	APD	EXE	DPM	DOE	Echelle: 1 : 150
ESQ	DCE										
APD	EXE										
DPM	DOE										
AUSSAC VADALLE					Date: 15/05/2014 18:20:58						
					Repère: DCE 13						

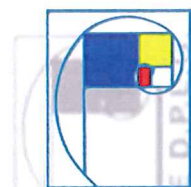

OLIVIER GOUEDO
Certification HQE[®] niveau II Expertise
143, RUE DE MONTMOREAU
16000 ANGOULÊME
TÈL : 05-45-25-44-48
FAX : 05-45-39-92-41
PORT : 06-08-91-53-99
gouedo-archi@orange.fr
SIRET : 418 092 599 00020
ORDRE RÉGIONAL DES ARCHITECTES : N°761

Extension de la Mairie d'Aussac Vadalle


Maître d'Ouvrage :

Mairie Aussac Vadalle
Rue de la République
16 560 Aussac Vadalle


LOT N°05 - MENUISERIES INTERIEURES ET EXTERIEURES EN ALUMINIUM

Attention : Il est possible que les postes du CCTP ne soit pas tous représentés dans cette légende.

Légende :	Désignations :
	Dépose
	Porte vitrée à 2 vantaux tiercé avec imposte fixe vitré
	Porte vitrée à 1 vantail
	Châssis fixe avec imposte fixe
	Fenêtre à 2 vantaux ouvrant à la française
	Fenêtre coulissante à 2 vantaux
	Châssis fixe en pavés de verre
	Châssis fixe vitrés avec incorporation de stores
	Porte intérieures vitrée à 1 vantail
	Volets roulants motorisés

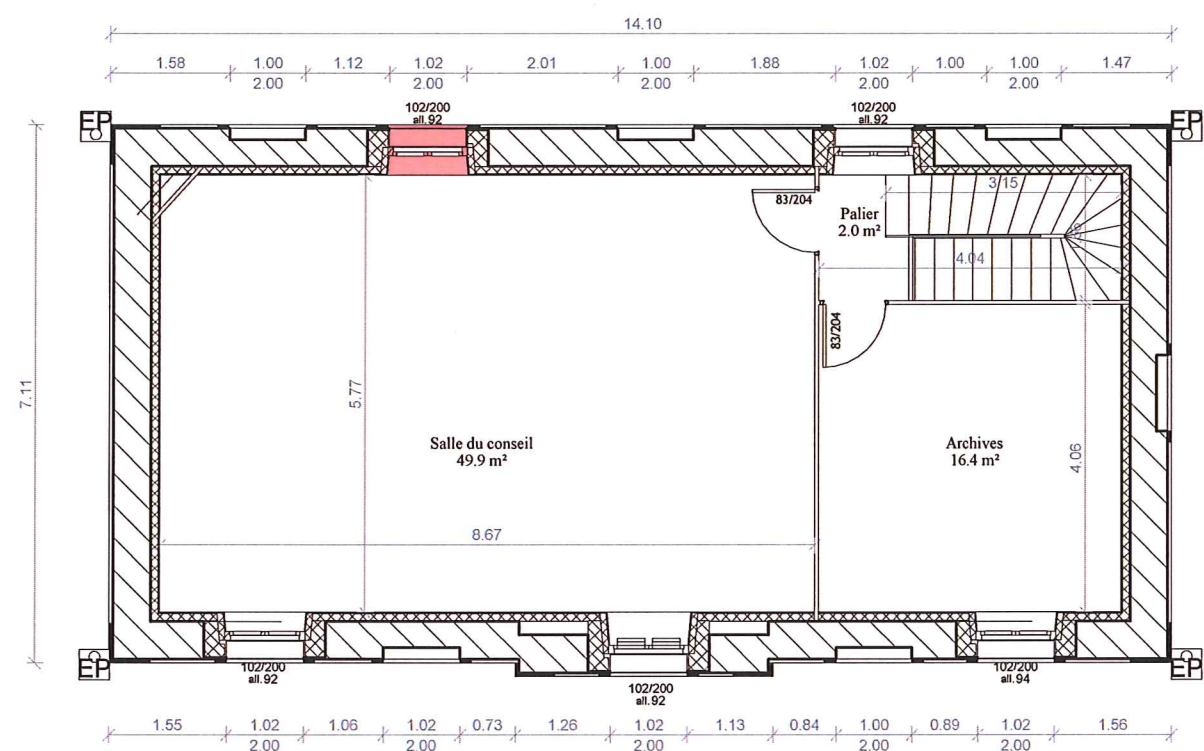

Projet:	Maître d'ouvrage:	Maître d'oeuvre-Architecte:	Signature et tampon de l'architecte:	DCE	Plan R+1 existant						
EXTENSION D'UNE MAIRIE	MAIRIE D'AUSSAC VADALLE	 OLIVIER GOUEDO Certification HQE® niveau II Expertise 143, RUE DE MONTMOREAU 16000 ANGOULÊME Tél : 05-45-25-44-48 Fax : 05-45-39-92-41 Port : 06-08-91-52-99 gouedo-archi@orange.fr SIRET : 418 097 199 00030 ORDRE RÉGIONAL DES ARCHITECTES : N°91		<table><tr><td>ESQ</td><td>DCE</td></tr><tr><td>APD</td><td>EXE</td></tr><tr><td>DPM</td><td>DOE</td></tr></table>	ESQ	DCE	APD	EXE	DPM	DOE	Echelle: 1 : 100
ESQ	DCE										
APD	EXE										
DPM	DOE										
AUSSAC VADALLE					Date: 15/05/2014 18:21:24						
					Repère: DCE 15						

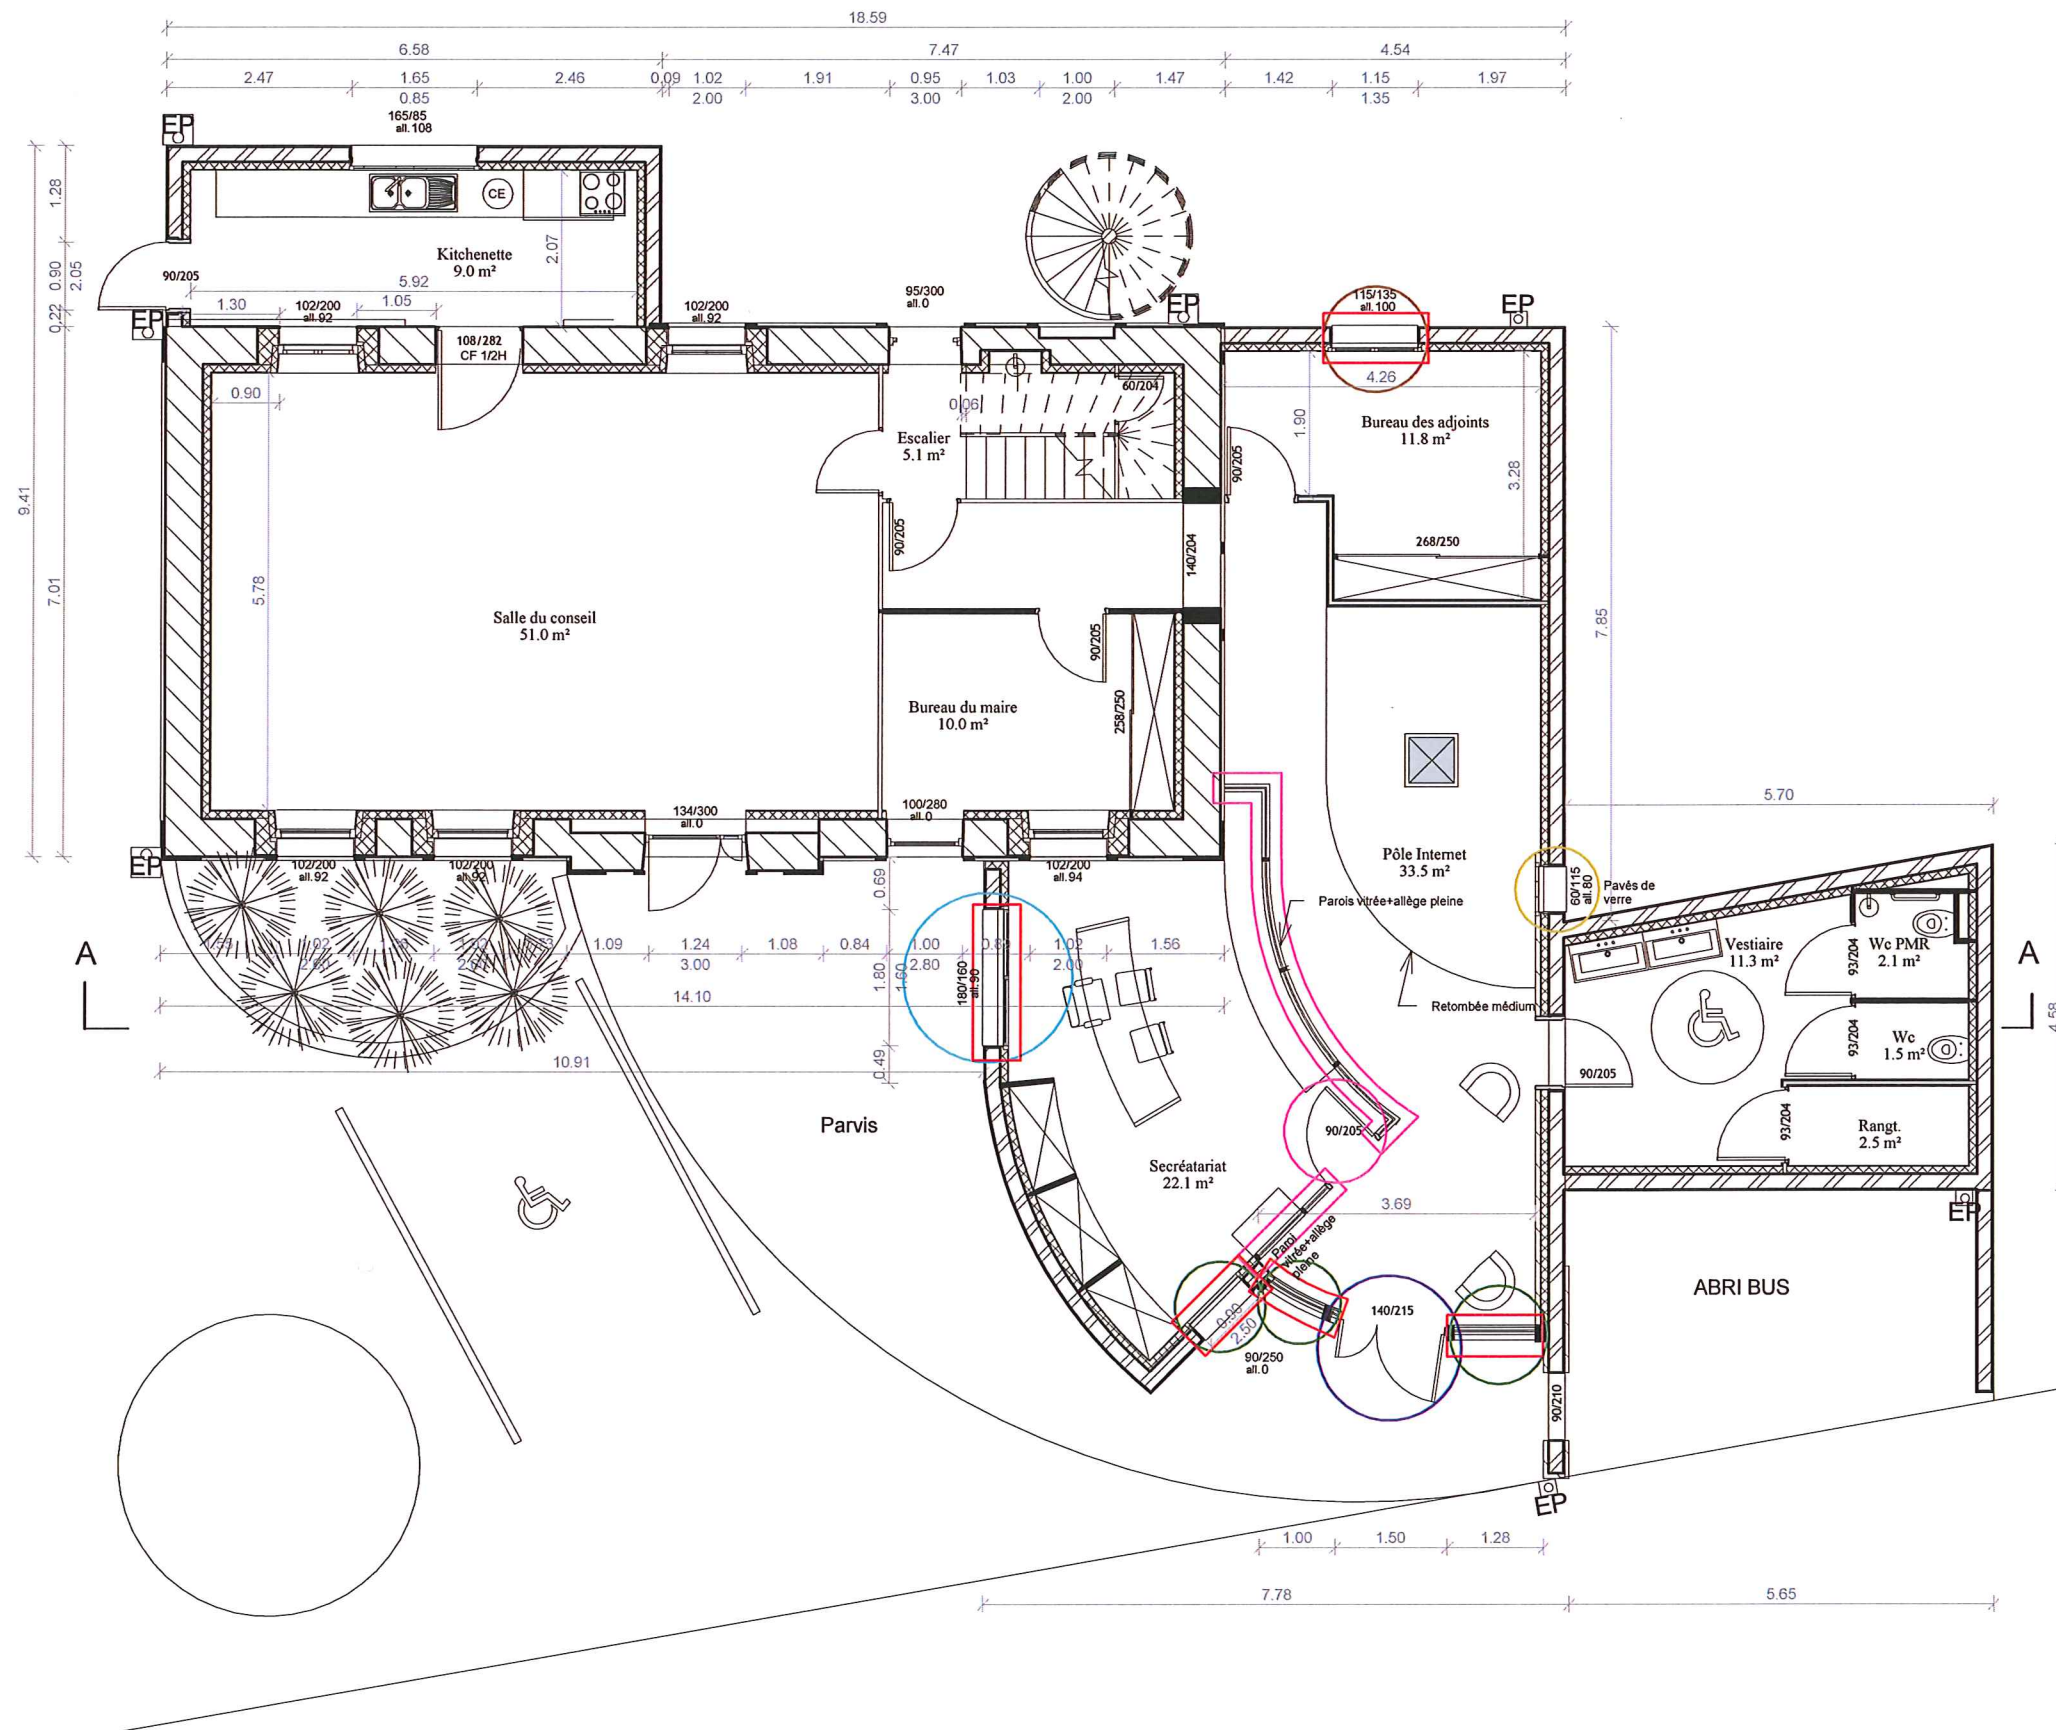

Projet:

EXTENSION D'UNE MAIRIE

AUSSAC VADALLE

Maître d'ouvrage:

MAIRIE D'AUSSAC VADALLE

Maître d'oeuvre-Architecte:



Signature et tampon de l'architecte:

DCE




Plan RDC projet

Echelle: 1 : 100

Date: 15/05/2014 18:21:37

Repère: DCE 16

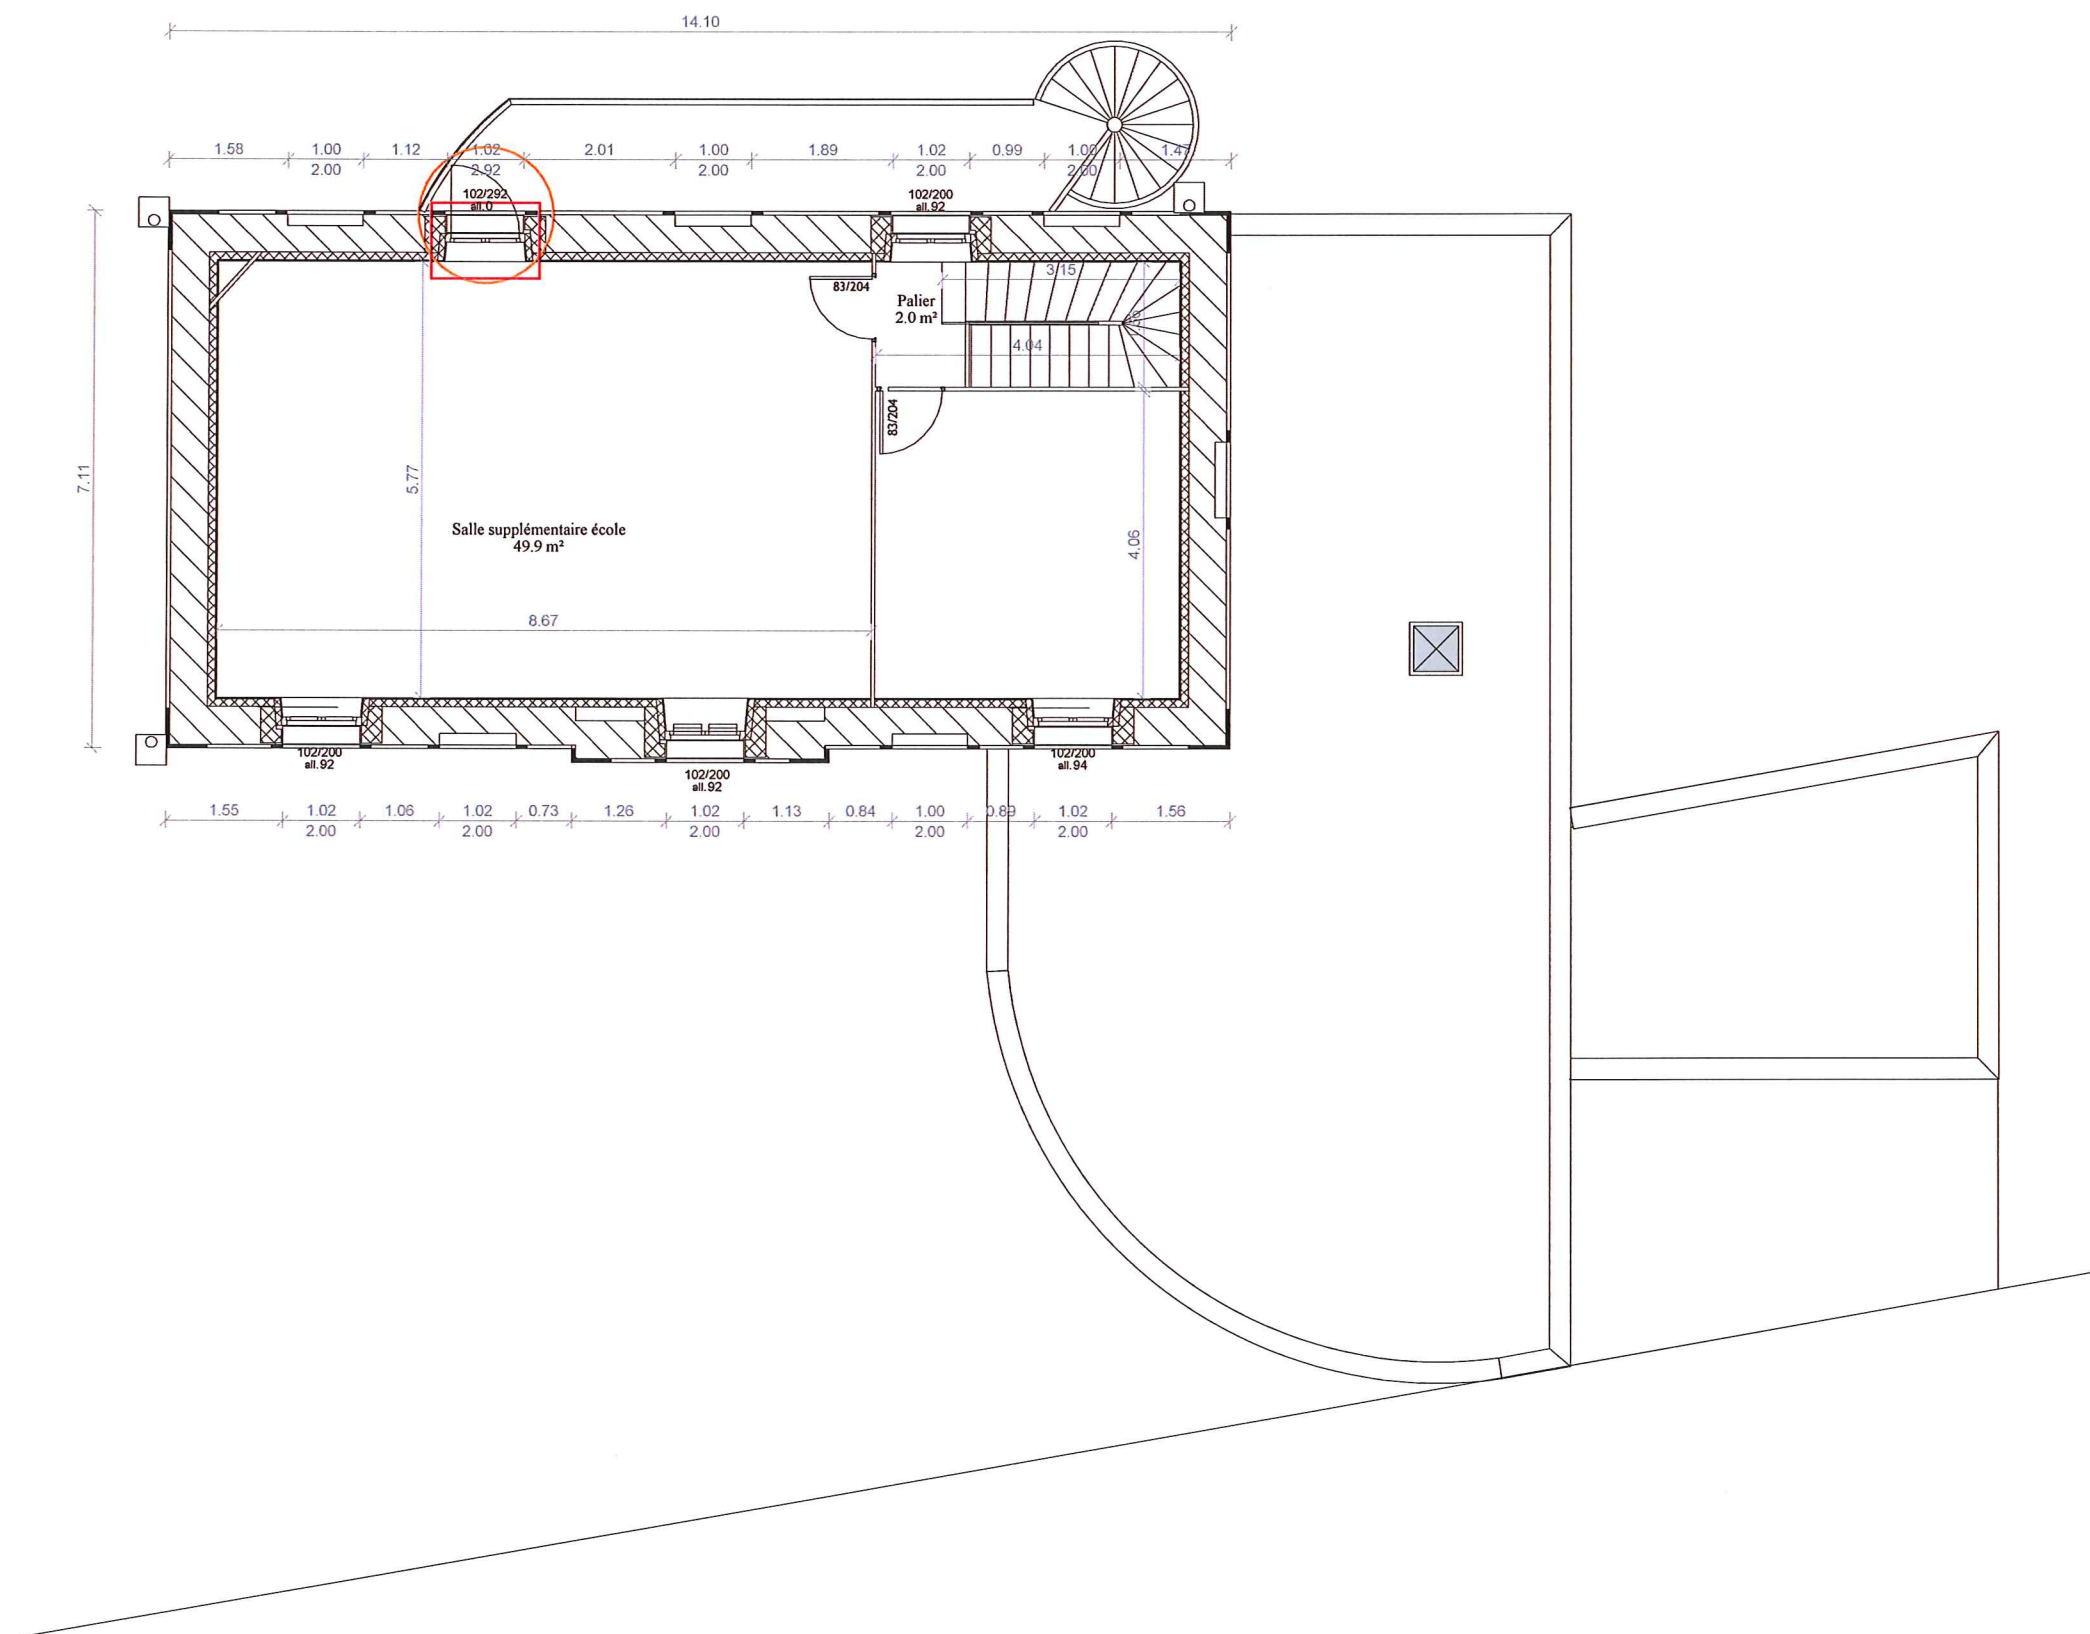

Projet:	Maître d'ouvrage:	Maître d'oeuvre-Architecte:	Signature et tampon de l'architecte:	DCE	Plan R+1 projet						
EXTENSION D'UNE MAIRIE AUSSAC VADALLE	MAIRIE D'AUSSAC VADALLE	 OLIVIER GOUEDO Certification HQE niveau II Expertise 143, RUE DE MONTMOREAU 16000 ANGOULÊME Tél : 05-45-25-44-48 Fax : 05-45-39-92-41 Port : 06-08-91-53-99 gouedo-archi@orange.fr SIRET : 418 097 199 00023 ORDRE RÉGIONAL DES ARCHITECTES : N°761		<table><tr><td>ESQ</td><td>DCE</td></tr><tr><td>APD</td><td>EXE</td></tr><tr><td>DPM</td><td>DOE</td></tr></table>	ESQ	DCE	APD	EXE	DPM	DOE	Echelle: 1 : 100
				ESQ	DCE						
				APD	EXE						
DPM	DOE										
Date: 15/05/2014 18:21:52											
Repère: DCE 17											