


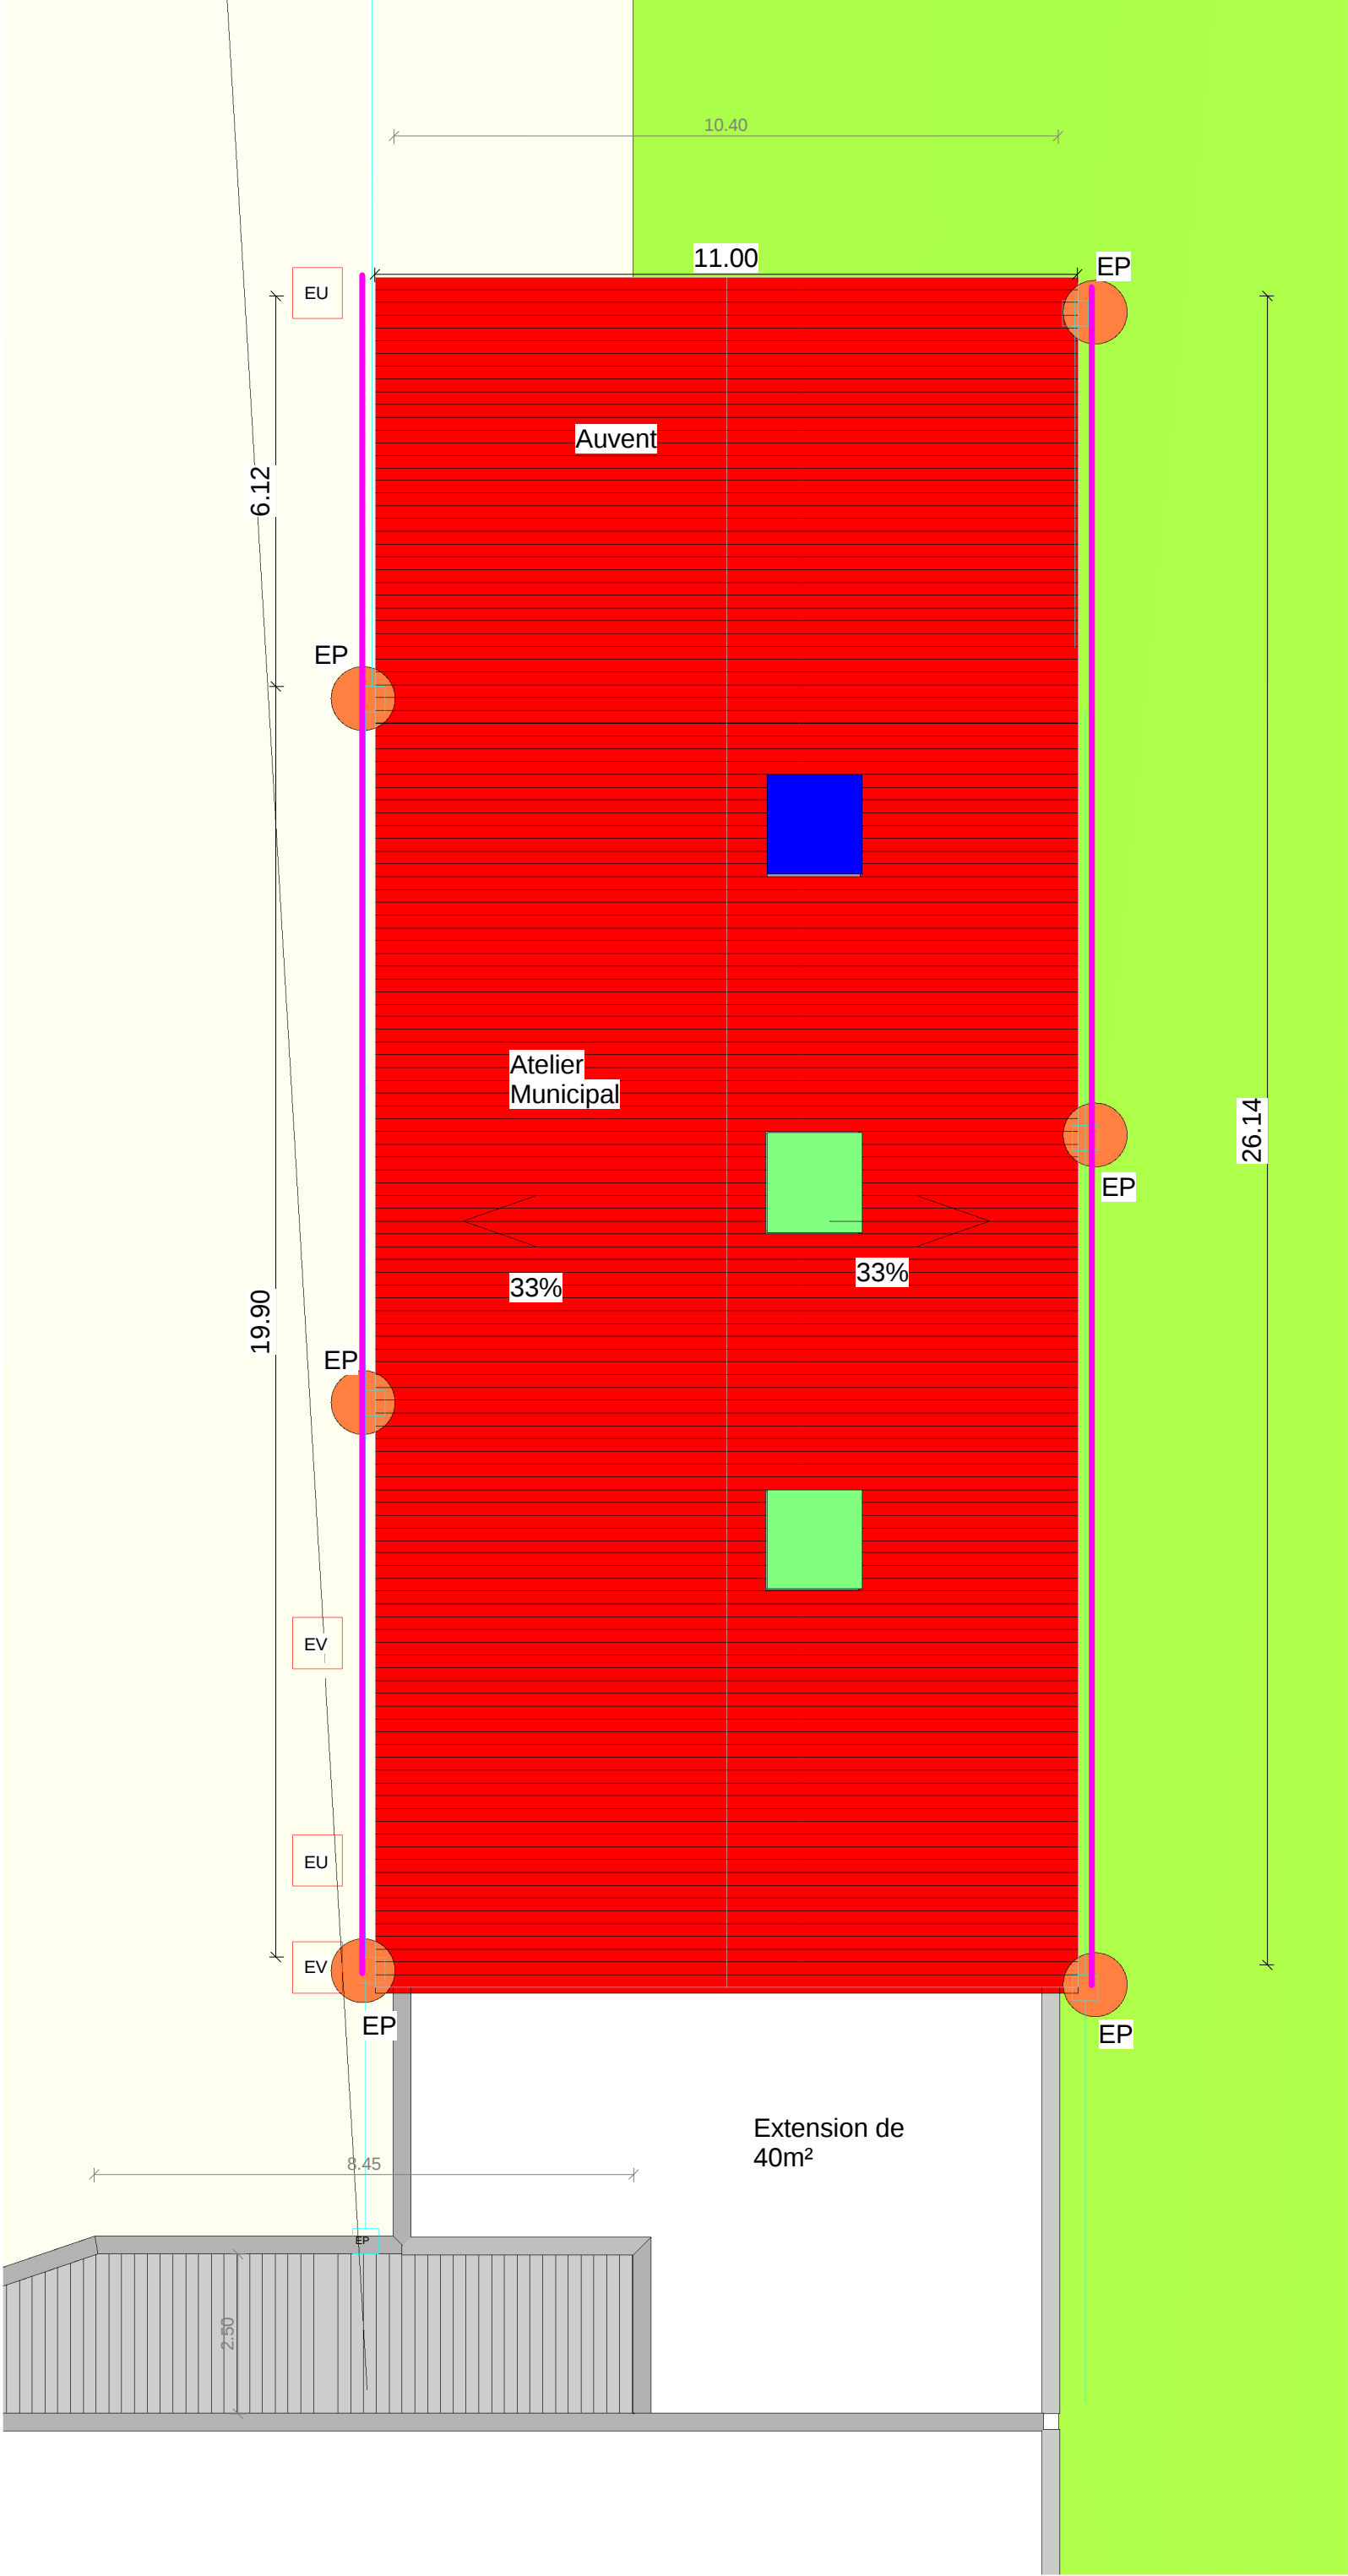

Projet:		Maître d'ouvrage:		Maître d'oeuvre-Architecte:		Signature et tampon de l'architecte:		DCE		PLAN MASSE PROJET							
CONSTRUCTION D'UN ATELIER MUNICIPAL AUSSAC VADALLE		MAIRIE AUSSAC VADALLE		 OLIVIER GOUEDD Certification HQE Niveau II Expertise 143, RUE DE MONTMOREAU 33000 AGEN TEL : 05 45 25 44 48 FAX : 05 45 25 44 49 MAIL : o.guedd@orange.fr guedd-architecte.fr BIRET : A18 092 999 00020 ORDRE NATIONAL DES ARCHITECTES / N°7961				<table><tr><td></td><td>DCE</td></tr><tr><td></td><td>EXE</td></tr><tr><td></td><td>DOE</td></tr></table>			DCE		EXE		DOE	Echelle: 1 : 100	
	DCE																
	EXE																
	DOE																
								Date: 22/01/2013 11:41:11									
								Repère: 4-DCE04-01									