


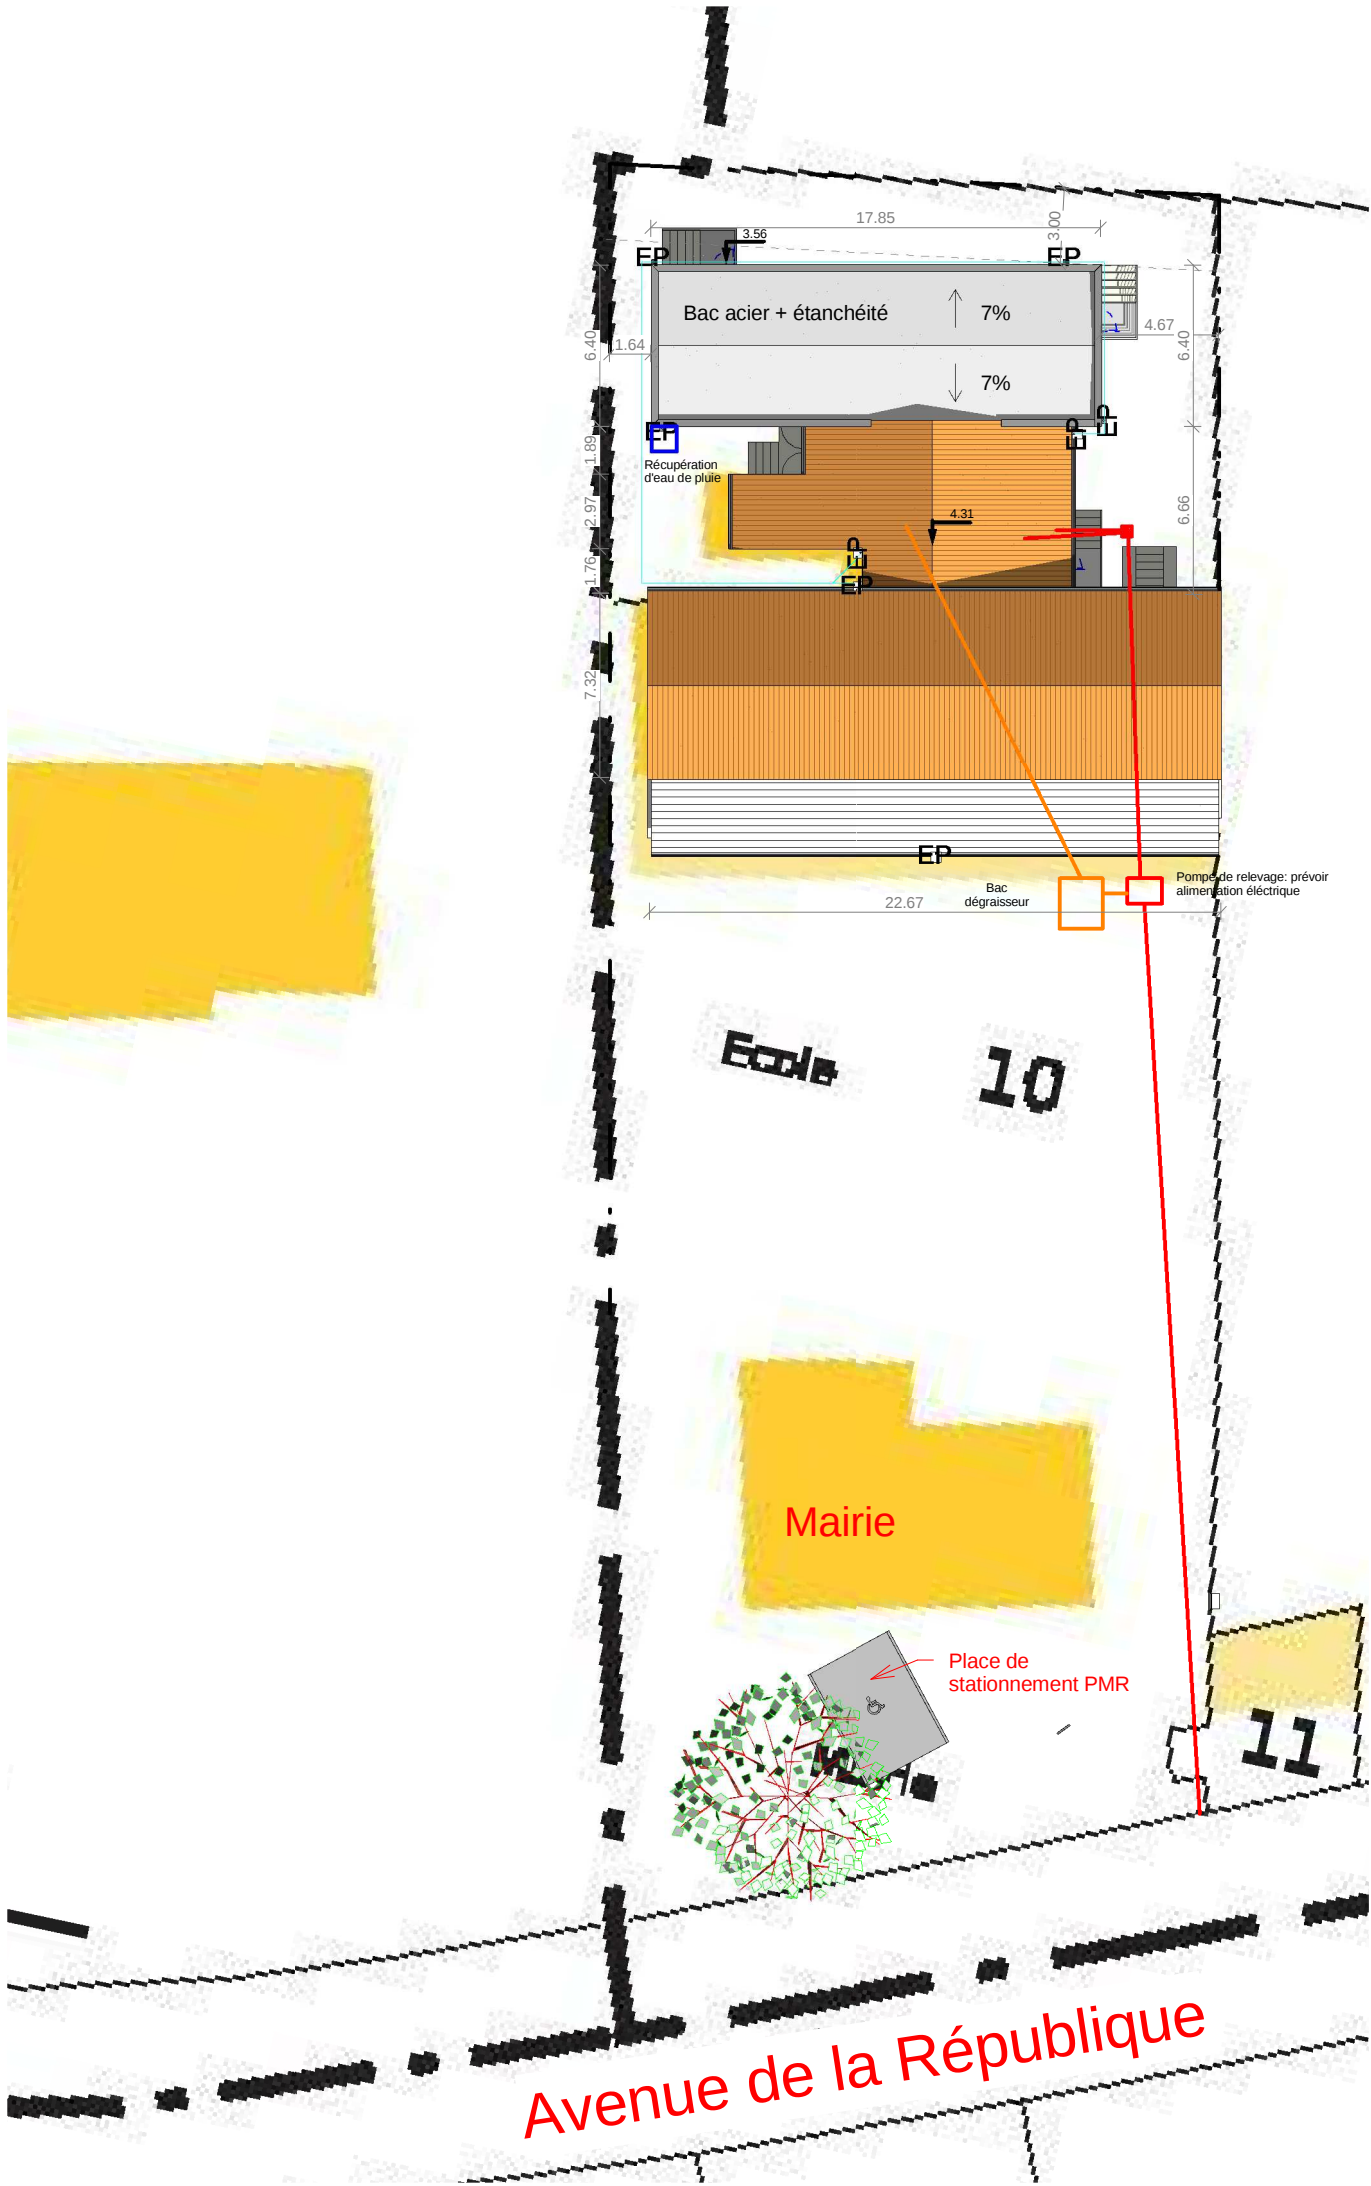

Ecole-Plan masse
1 : 300

Projet:		Maître d'ouvrage:		Maître d'oeuvre-Architecte:		Signature et tampon de l'architecte:		PLAN MASSE	
EXTENSION D'UNE MAIRIE		MAIRIE D'AUSSAC VADALLE		OLIVIER GOUEDO Certification Ingénieur d'Etat Ingénieur d'Etat		 143, RUE DE MONTMIGREAU 15000 ANDUJÈNE TEL : 05-45-55-44-48 Fax : 05-45-39-92-41 www.gouedo-architecte.fr gouedo-architecte@gmail.fr SIRET : 418 092 399 00020 RUE MAIRIE DES ARCHITECTES 157001		Echelle: 1 : 300	
AUSSAC VADALLE								Date: 23/11/2012 15:11:45	
								Repère: 1-PC02	