

DEMANDE D'ALIGNEMENT OU D'AUTORISATION DE VOIRIE

Monsieur le Maire,

Je soussigné MR BERENGUER TONY
agissant en qualité de ⁽¹⁾ RESPONSABLE
demeurant à 11 RUE CHEZ BRARD 16330 VARS
sollicite ⁽²⁾ ~~pour mon compte personnel~~
pour le compte de COC de la Boixe
demeurant à 10 route de Paris 75600 Launay
⁽²⁾ ~~l'alignement ou l'autorisation d'effectuer les travaux désignés ci-après :~~
Pour une rue en place d'une micro-station
assainissement

Situation cadastrale :

Section : D , N° BT1 , lieu dit Vadalle

Désignation de la ou des voies de communication

RD 15

Pièces jointes : plan de situation - plan de masse -

Date envisagée pour le commencement des travaux 22/08/16

Durée prévue 1 mois

Je m'engage à payer la redevance éventuelle d'occupation.

Je vous prie d'agréer, Monsieur le Maire, l'expression de mes sentiments distingués.

A Aussac Vadalle , le 02/08/16

AVIS : ☒ favorable

☐ défavorable pour le motif suivant :


A Aussac-Vadalle , le 03/08/16



BT PLUMBERIE
TONY BERENGUER
CHEZ BRARD
16330 VARS
TEL 0618367003
SIRET 49193995500010

(1) Propriétaire ou entrepreneur.

(2) Rayer la mention inutile.

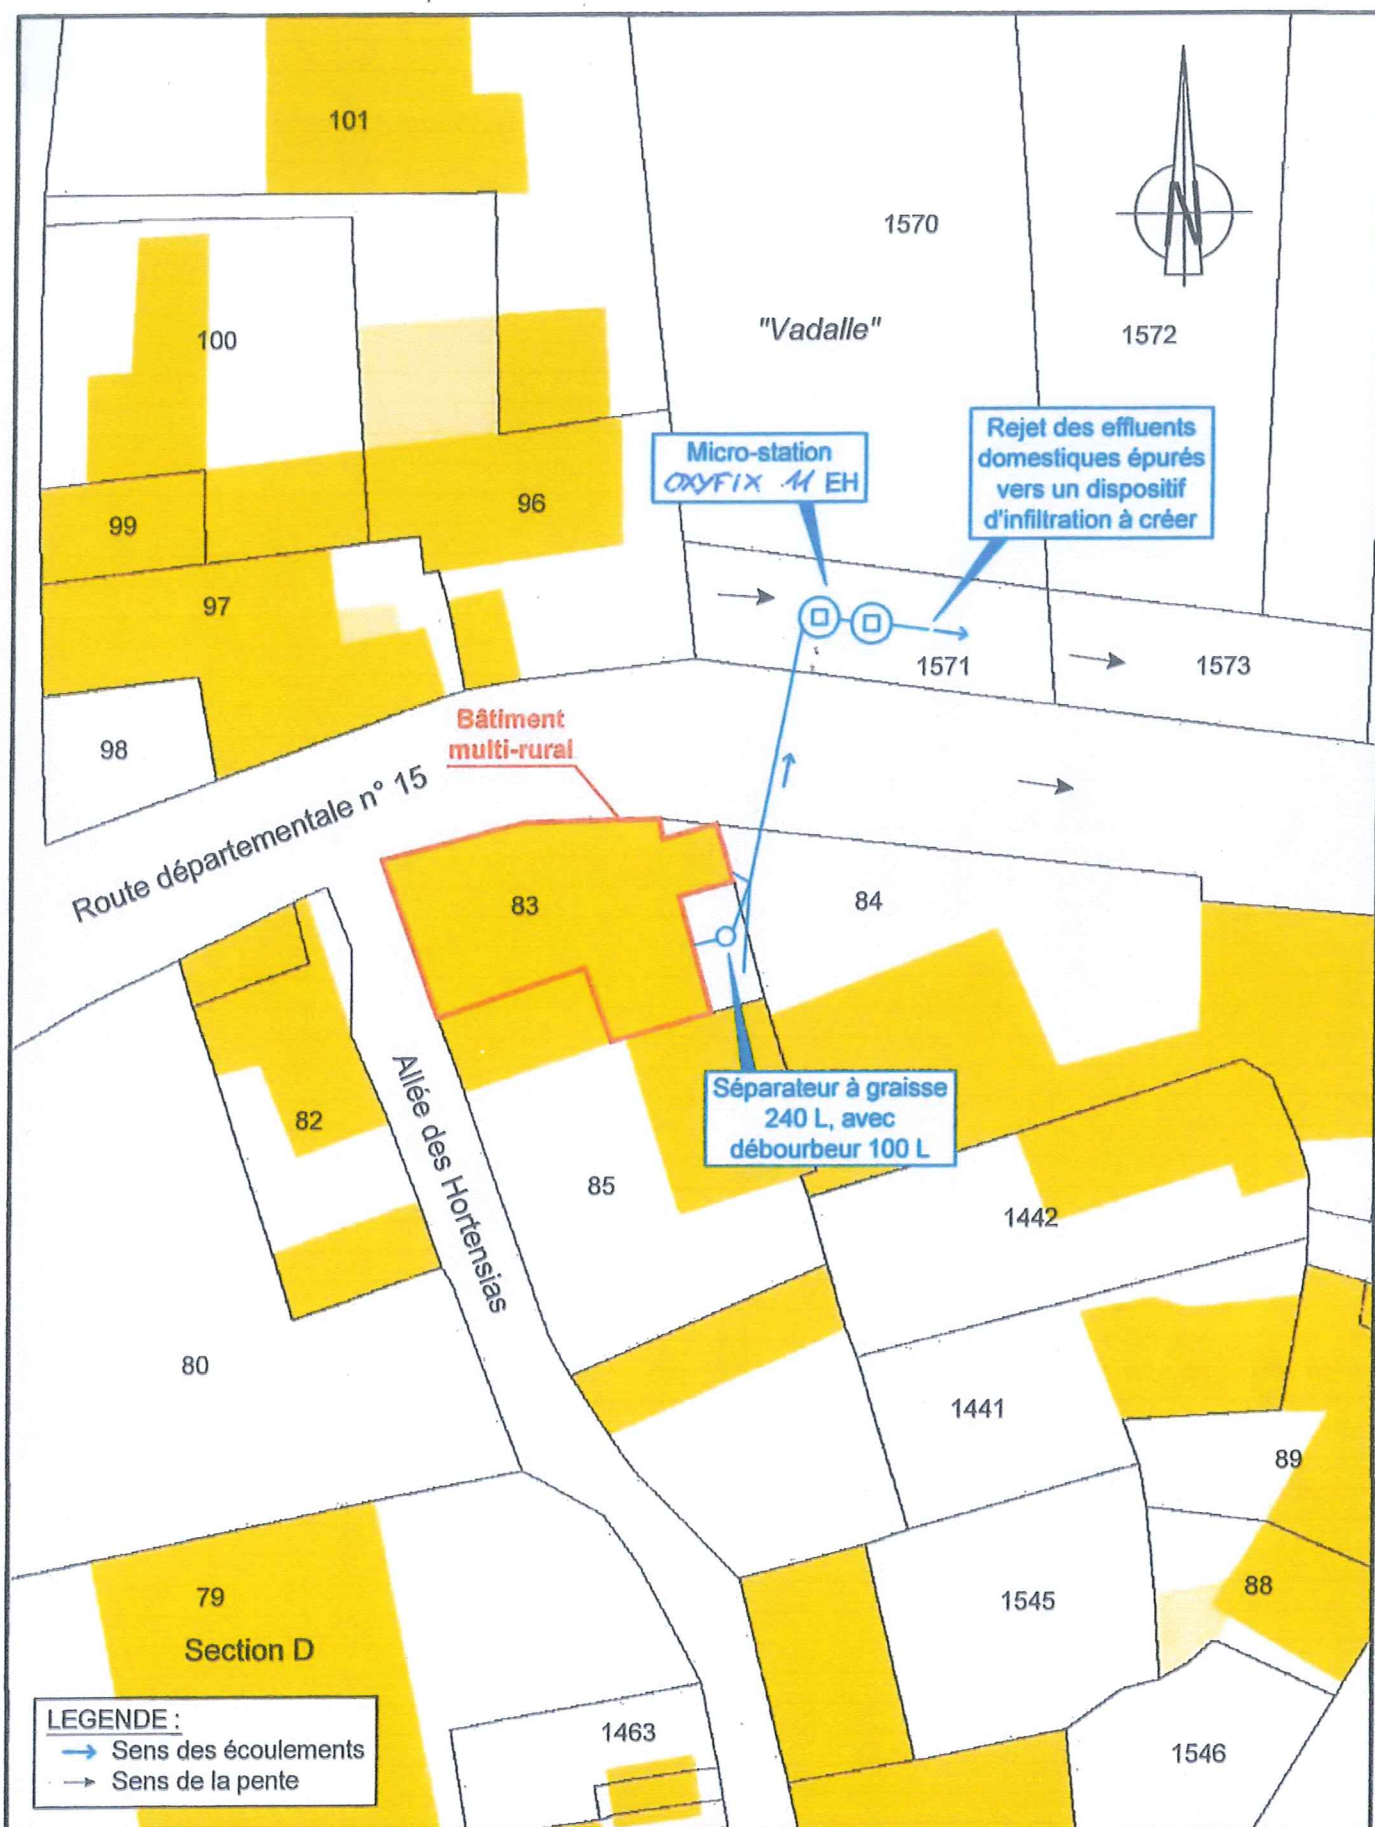


Bureau d'études
SOND&EAU

D'après cadastre.gouv
Echelle : 1 / 400

PLAN DE MASSE
Dispositif d'assainissement autonome du multi-rural
Solution n° 1 : Micro-station

Communauté de communes de la Boixe
" Vadalle "
AUSSAC-VADALLE - 16

Fig. 2

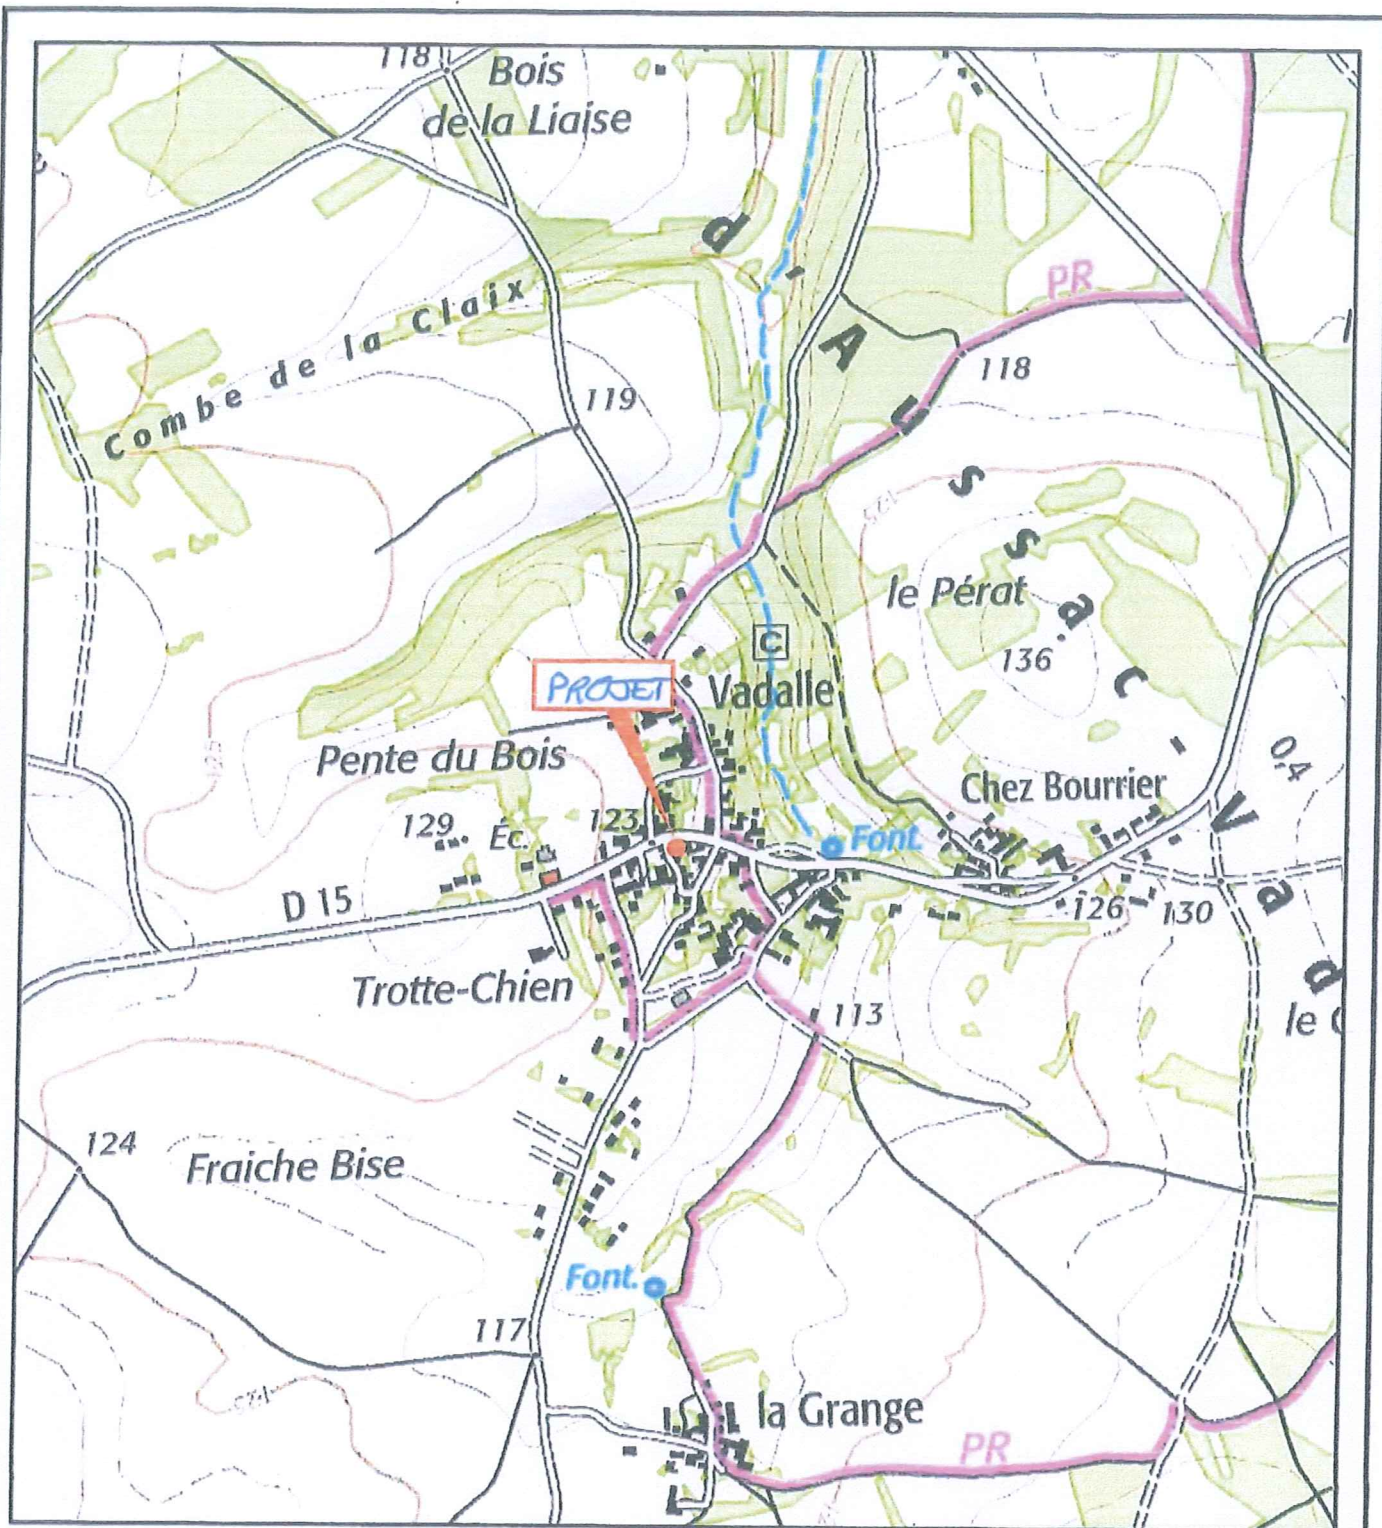

Bureau d'études **SOND&EAU**

Fond Geoportail - Echelle : 1 / 10 000

PLAN DE SITUATION

**Communauté de communes
de la Boixe
" Vadalle "**
AUSSAC-VADALLE - 16

Fig 1