



PLAN DE MASSE

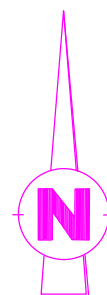

SECTION B4

" RAVAUD "

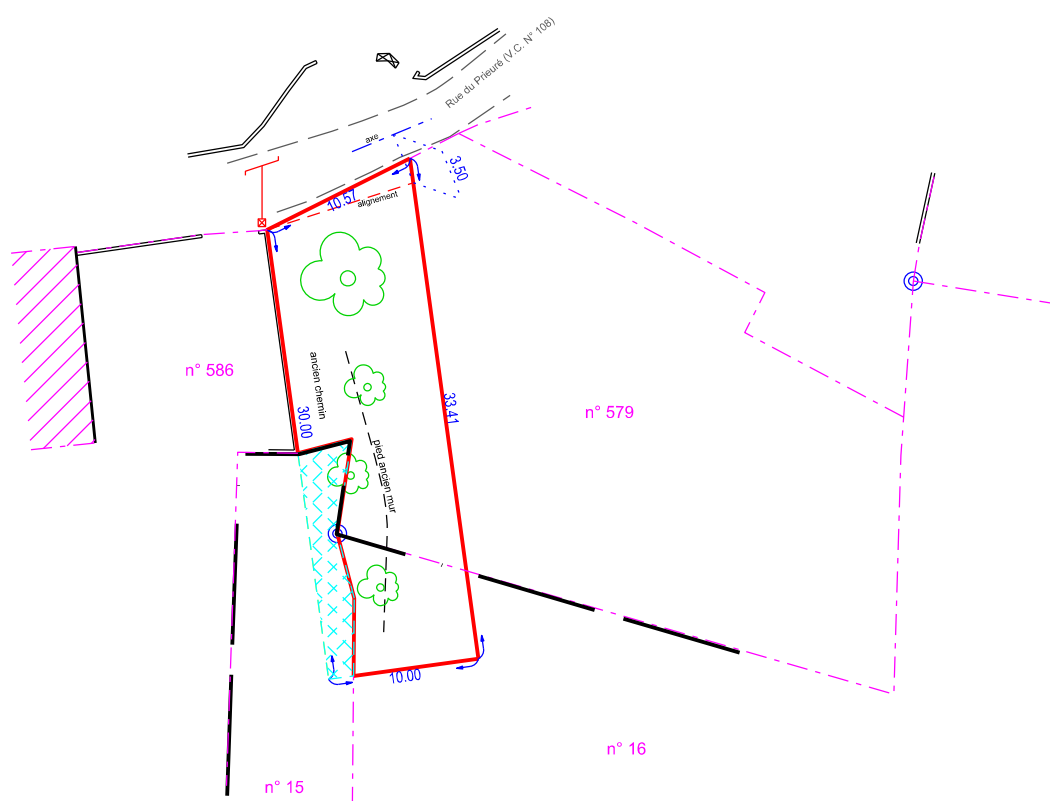

SECTION ZP

" BOIS DE LA LIAISE "



surface a acquerir : 281 m² environ



surface en servitude : 36 m² environ

Echelle : 1 / 500