


**Maître d'ouvrage:**

Mairie d'AUSSAC-VADALLE  
61 rue de la République  
16560 Aussac-Vadalle

**Projet:**

Construction d'une résidence senior et d'une salle d'activités  
commune

Rue de la République 16560 Aussac-Vadalle

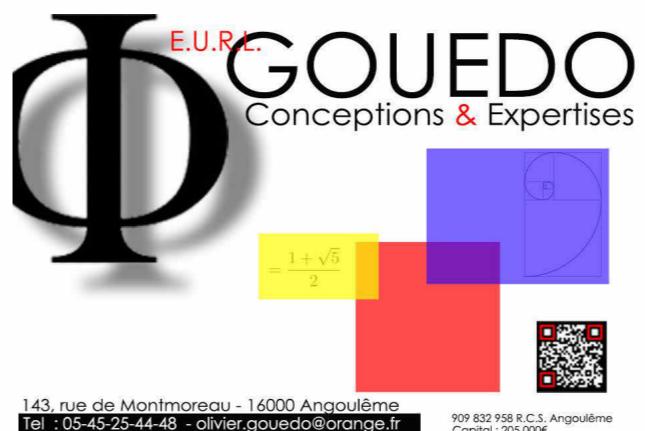**Maître d'oeuvre :****Architecte:****DOSSIER  
DE CONSULTATION  
DES ENTREPRISES**

Stade mission :  PRE  APS  APD  PC  DCE  DOE

Date : 07/06/24



Département: CHARENTE	DIRECTION GÉNÉRALE DES FINANCES PUBLIQUES	
Commune : AUSSAC-VADALLE	EXTRAIT DU PLAN CADASTRAL	
Section : D Feuille : 000 D 01	Le plan visualisé sur cet extrait est géré par le centre des impôts foncier suivant :	
Échelle d'origine : 1/1000 Échelle d'édition : 1/2000	PTGC CENTRE DES FINANCES PUBLIQUES 1, rue de la Combe 16025 16025 ANGOULEME CEDEX tél. 0545975700 - fax 0545975861 ptgc.charente@dgfip.finances.gouv.fr	
Date d'édition : 05/05/2023 (fuseau horaire de Paris)	Cet extrait de plan vous est délivré par :	
Coordonnées en projection : RGF93CC46 ©2022 Directeur Général des Finances Publiques	cadastre.gouv.fr	



**NOTA :**  
 - Fondations déterminées après sondage de sol  
 - Ces plans ne sont pas des plans d'exécutions  
 - Mesure de côte interdite sur plan

Projet	Maître d'ouvrage	E.U.R. <b>GOUEDO</b> Conceptions & Expertises	IND	DATE	MODIFICATIONS	PHASE DU PROJET	Plans de situation
Construction d'une résidence senior et d'une salle d'activités commune Rue de la République 16560 Aussac-Vadalle	Mairie d'AUSSAC-VADALLE 61 rue de la République 16560 Aussac-Vadalle	 143, rue de Montmoreau - 16000 Angoulême Tél. : 05 45 25 44 48 - <a href="mailto:alain.gouedo@orange.fr">alain.gouedo@orange.fr</a> 909 820 958 R.C.S. Angoulême Capita : 300 000€	A	07/06/24	voir liste sur plan de masse	ESQ DCE APD EXE DPC DOE	Echelle: Date: 07/06/24 Repère: DCE 1.0




**NOTA :**

- Fondations déterminées après sondage de sol
- Ces plans ne sont pas des plans d'exécutions
- Mesure de côte interdite sur plan

Projet
Construction d'une résidence senior et d'une salle d'activités commune
Rue de la République 16560 Aussac-Vadalle


Maître d'ouvrage
Mairie d'AUSSAC-VADALLE 61 rue de la République 16560 Aussac-Vadalle

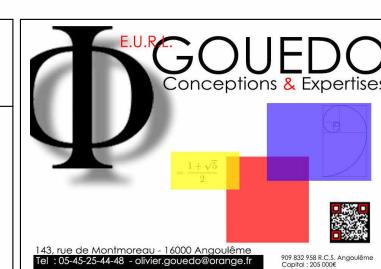

IND	DATE	MODIFICATIONS
A	07/06/24	voir liste sur plan de masse


PHASE DU PROJET	
ESQ	DCE
APD	EXE
DPC	DOE

Plan de masse
Echelle: 1 : 500
Date: 07/06/24
Repère: DCE 1.1

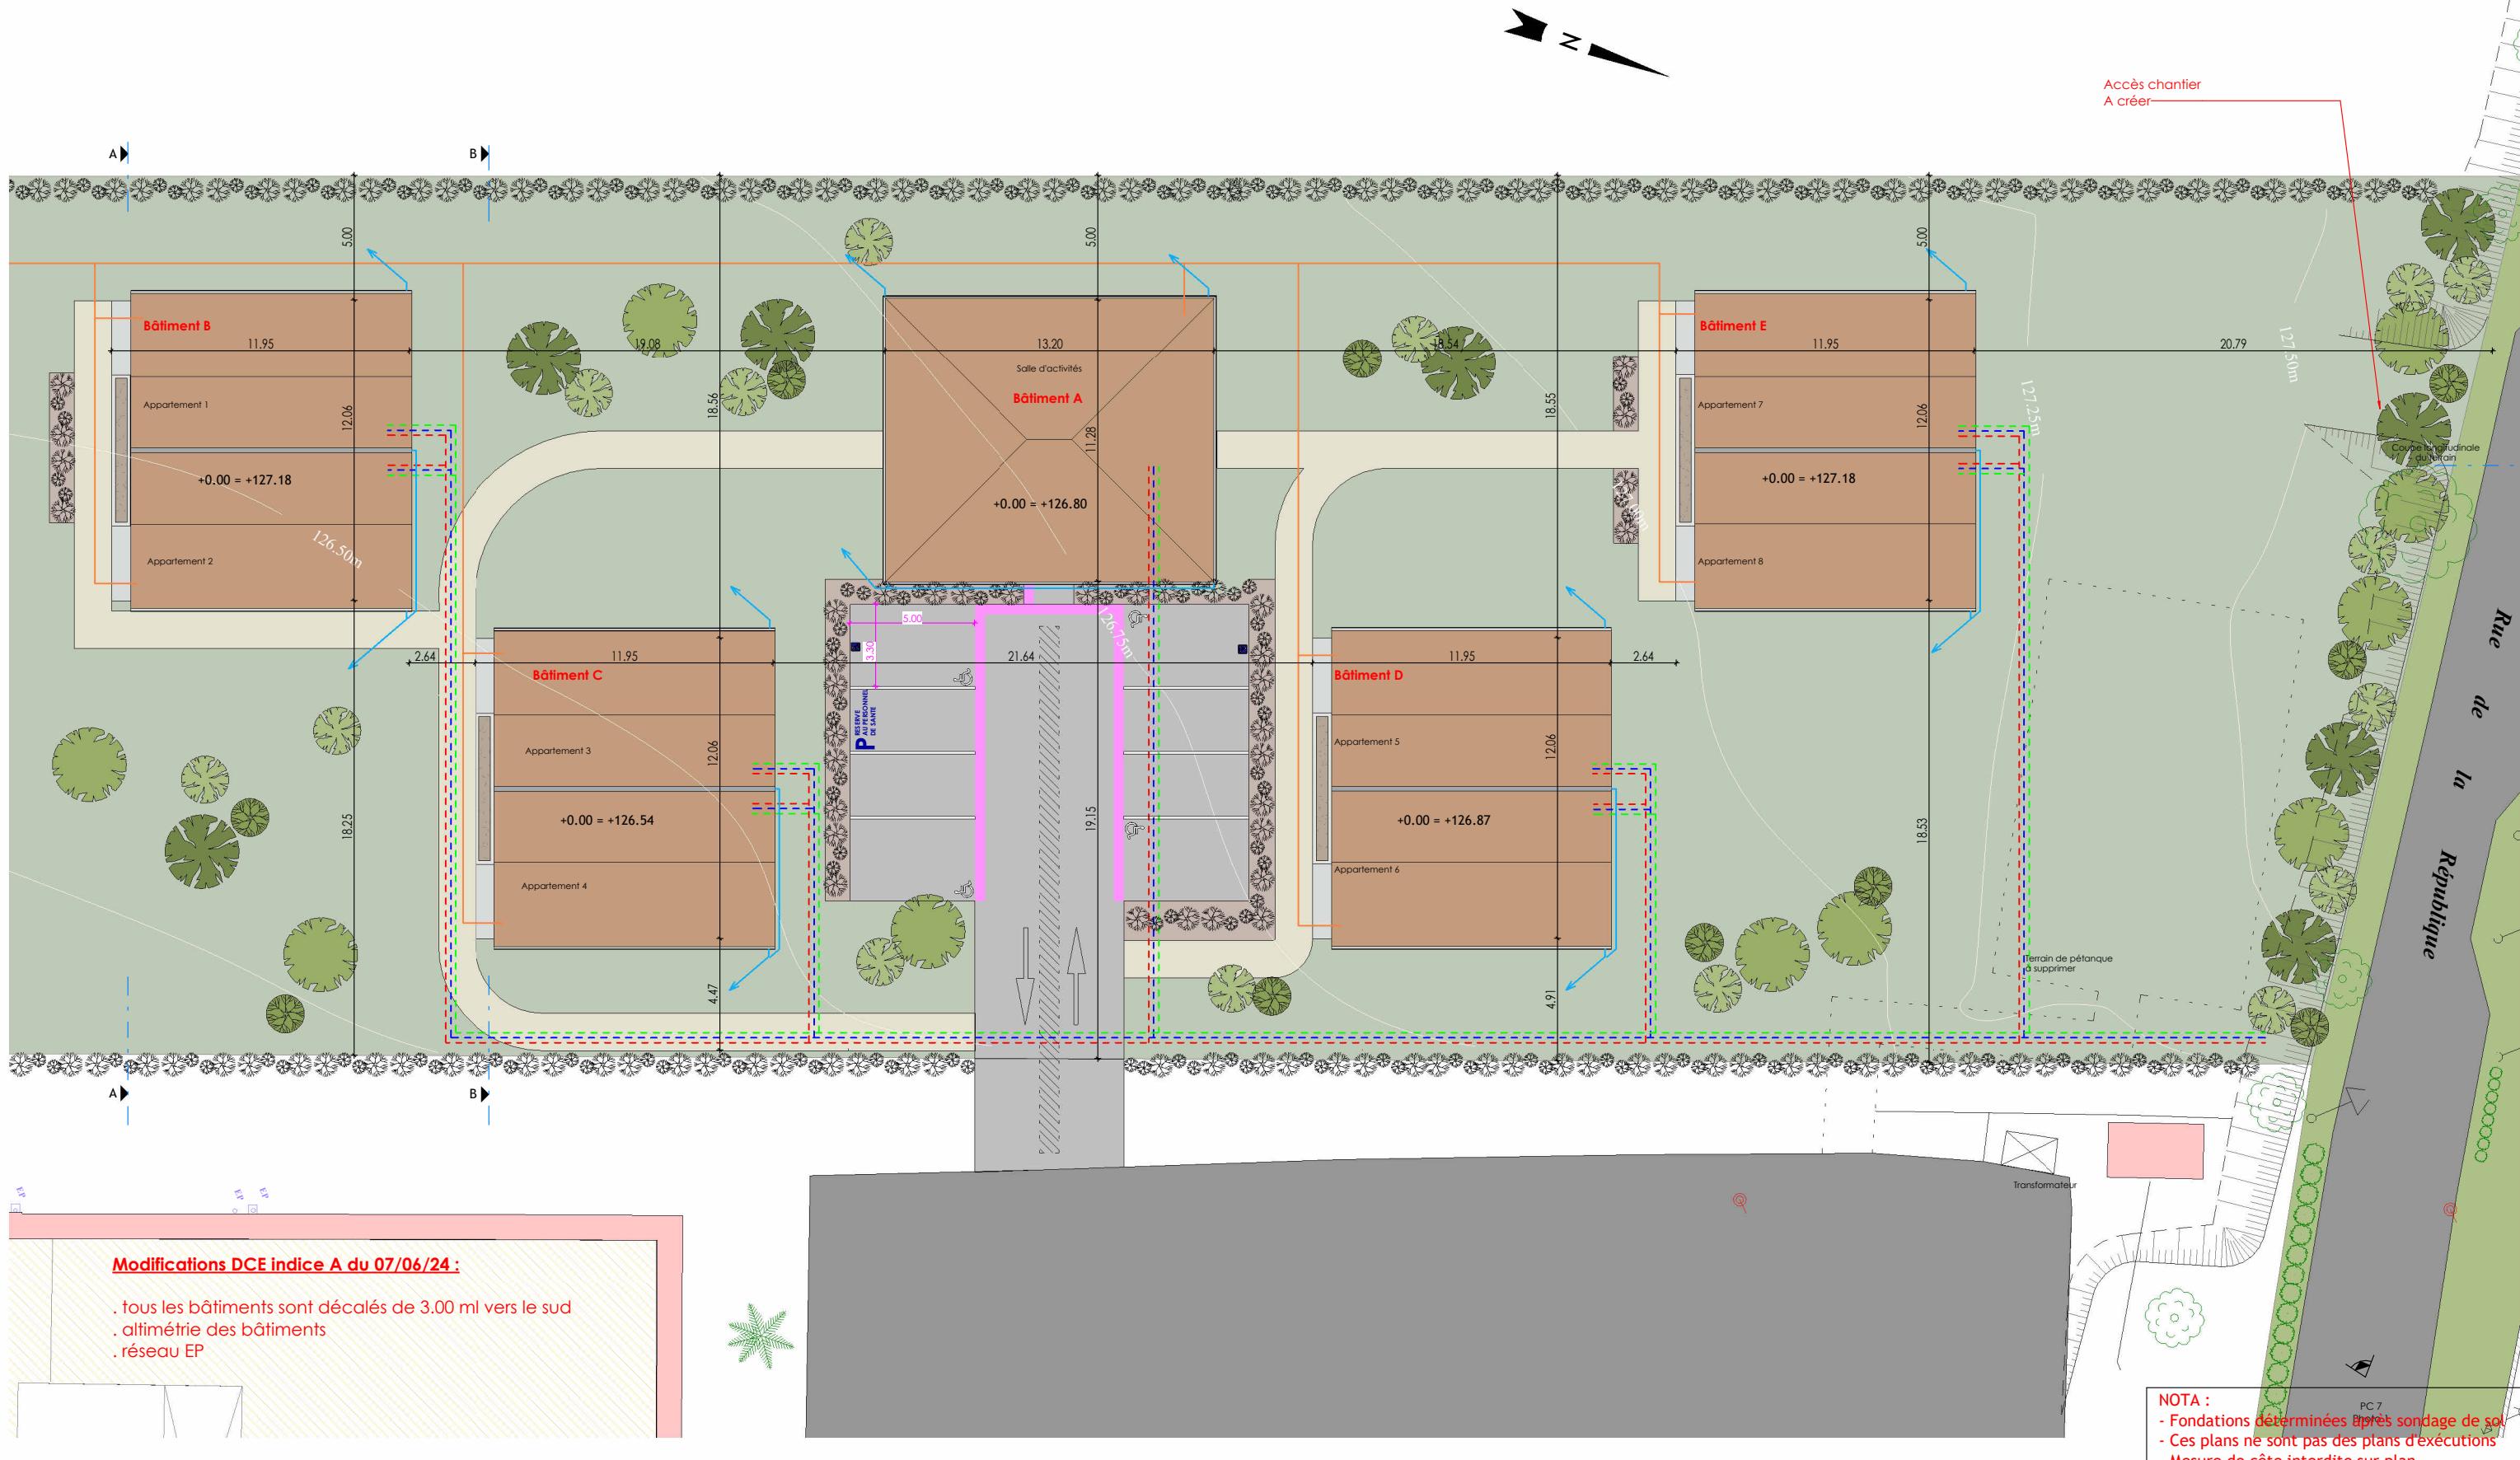


Projet
<b>Construction d'une résidence senior et d'une salle d'activités commune</b>
Rue de la République 16560 Aussac-Vadalle

Maître d'ouvrage
<b>Mairie d'AUSSAC-VADALLE</b> 61 rue de la République 16560 Aussac-Vadalle

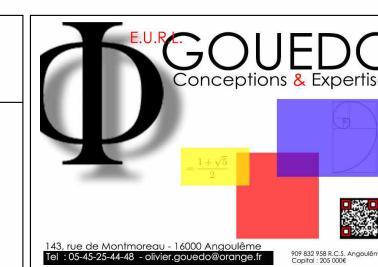

IND	DATE	MODIFICATIONS
A	07/06/24	voir liste sur plan de masse


PHASE DU PROJET	Plan de masse	
	ESQ	DCE
	APD	EXE
	DPC	DOE
Echelle:	1 : 250	
Date:	07/06/24	
Repère:	DCE 1.2	

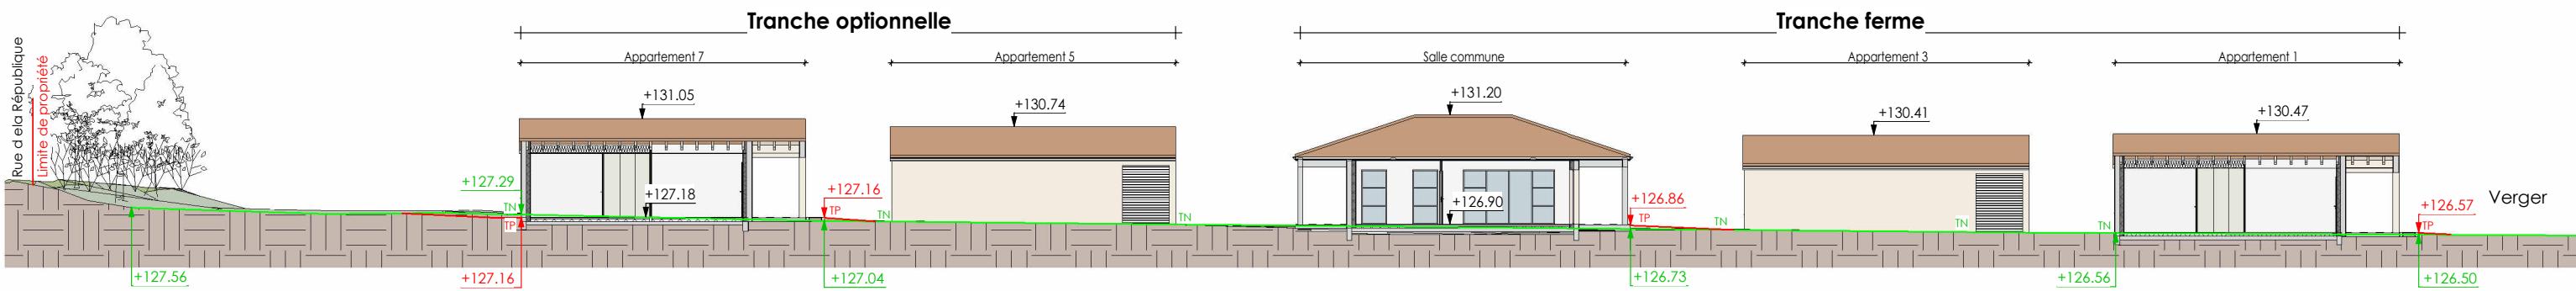

**NOTA :**  
 - Fondations déterminées après sondage de sol  
 - Ces plans ne sont pas des plans d'exécutions  
 - Mesure de côte interdite sur plan


Projet
<b>Construction d'une résidence senior et d'une salle d'activités commune</b>
Rue de la République 16560 Aussac-Vadalle

Maître d'ouvrage
<b>Mairie d'AUSSAC-VADALLE</b> 61 rue de la République 16560 Aussac-Vadalle

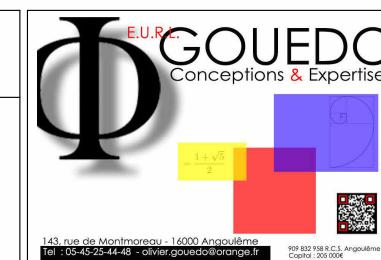


IND	DATE	MODIFICATIONS
A	07/06/24	voir liste sur plan de masse

PHASE DU PROJET	Coupe longitudinale du terrain	
	ESQ	DCE
Echelle:		1 : 250
Date:		07/06/24
Repère:		DCE 1.3

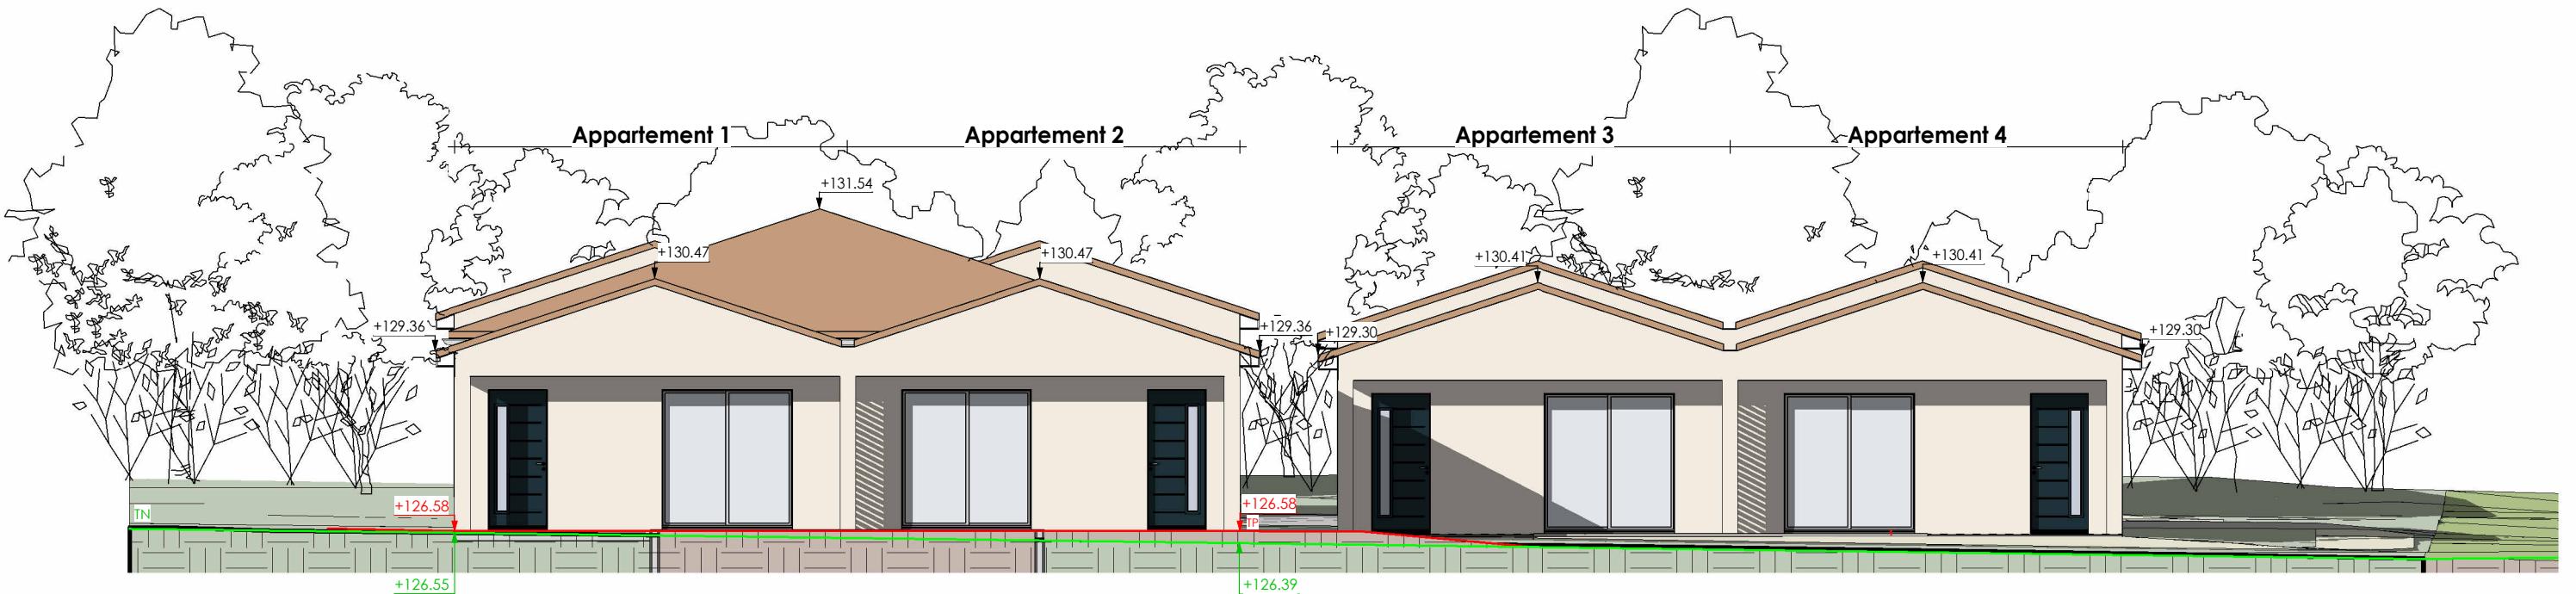

Coupe transversale AA  
Ech : 1 : 100

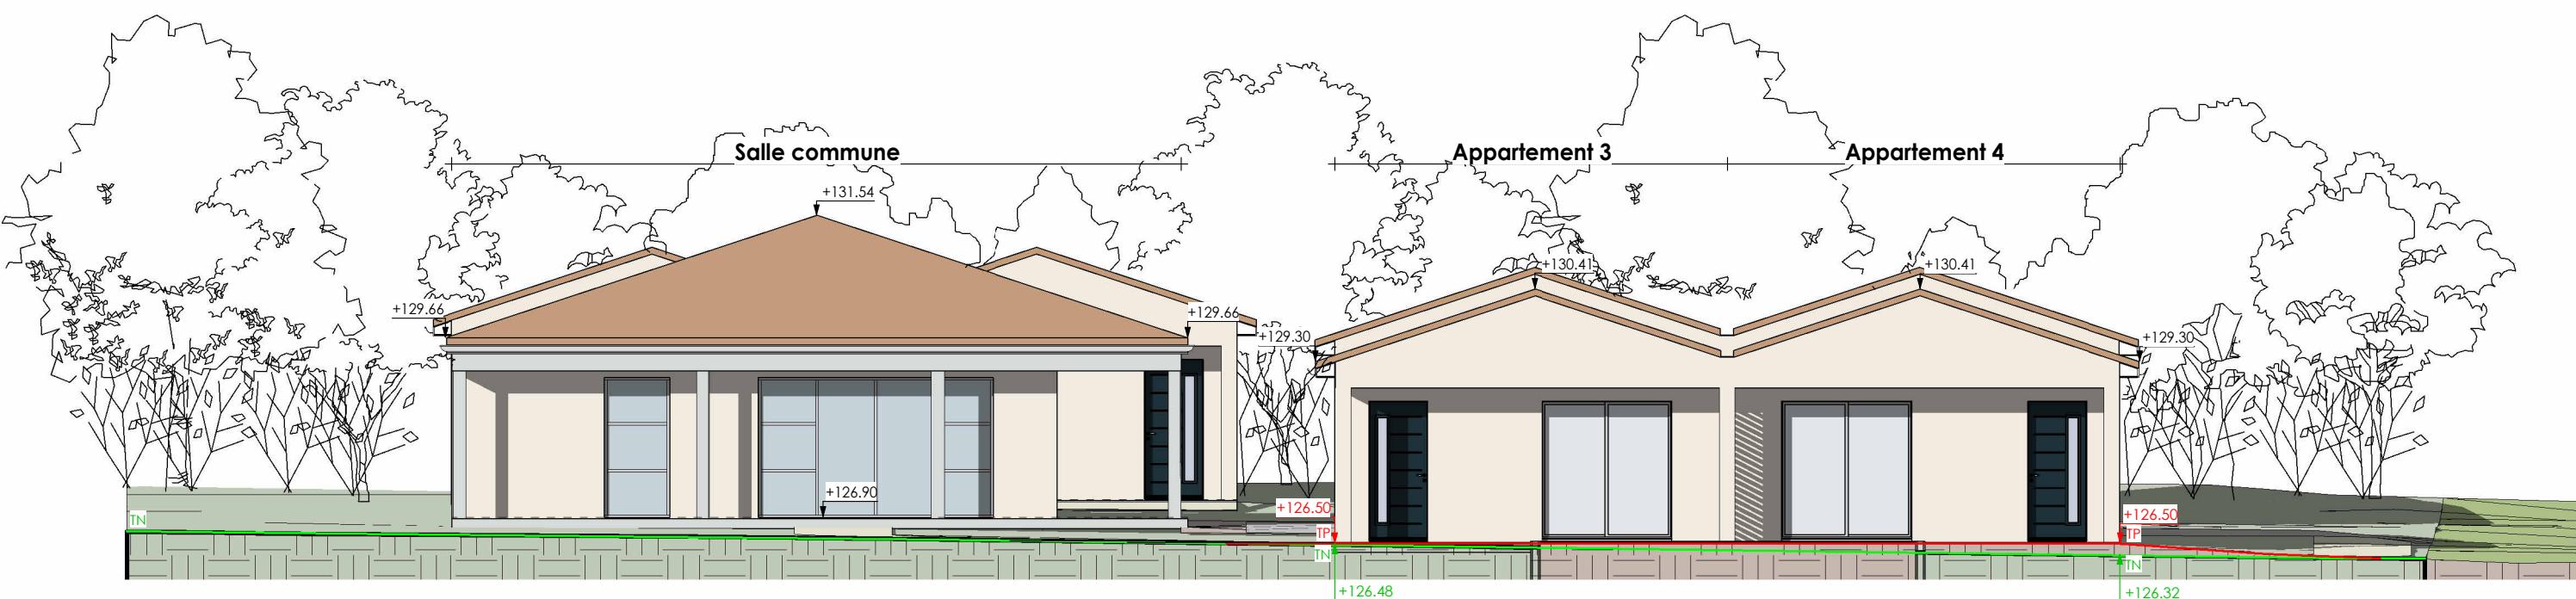

Coupe transversale BB  
Ech : 1 : 100


**NOTA :**  
 - Fondations déterminées après sondage de sol  
 - Ces plans ne sont pas des plans d'exécutions  
 - Mesure de côte interdite sur plan

Projet	Maître d'ouvrage	EUR GOUEDO Conceptions & Expertises	IND	DATE	MODIFICATIONS	PHASE DU PROJET	Coupes transversales du terrain						
<b>Construction d'une résidence senior et d'une salle d'activités commune</b> Rue de la République 16560 Aussac-Vadalle	<b>Mairie d'AUSSAC-VADALLE</b> 61 rue de la République 16560 Aussac-Vadalle	 <small>143, rue de Montmoreau - 16200 Angoulême Tél : 05-45-25-44-48 - olivier.gouedo@orange.fr</small>	A	07/06/24	voir liste sur plan de masse	<table border="1"> <tr> <td>ESQ</td> <td>DCE</td> </tr> <tr> <td>APD</td> <td>EXE</td> </tr> <tr> <td>DPC</td> <td>DOE</td> </tr> </table>	ESQ	DCE	APD	EXE	DPC	DOE	Echelle: 1 : 100 Date: 07/06/24 Repère: DCE 1.4
ESQ	DCE												
APD	EXE												
DPC	DOE												



Façade Est

Ech : 1 : 250

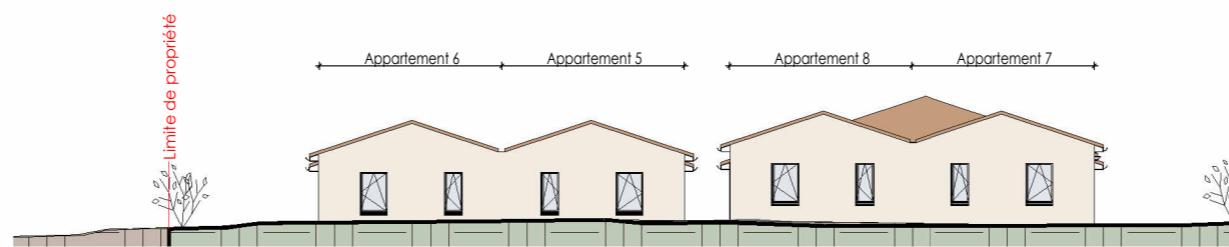

Façade Nord

Ech : 1 : 250



Façade Ouest

Ech : 1 : 250




Façade Sud

Ech : 1 : 250

**NOTA :**  
 - Fondations déterminées après sondage de sol  
 - Ces plans ne sont pas des plans d'exécutions  
 - Mesure de côte interdite sur plan

Projet
<b>Construction d'une résidence senior et d'une salle d'activités commune</b>
Rue de la République 16560 Aussac-Vadalle

Maître d'ouvrage
<b>Mairie d'AUSSAC-VADALLE</b> 61 rue de la République 16560 Aussac-Vadalle

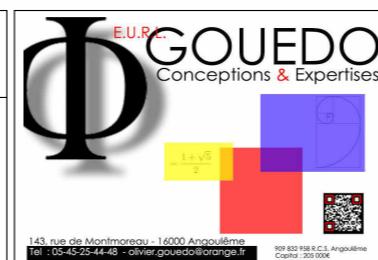

IND	DATE	MODIFICATIONS
A	07/06/24	voir liste sur plan de masse

PHASE DU PROJET	
ESQ	DCE
APD	EXE
DPC	DOE

Façades générales
Echelle: 1 : 250
Date: 07/06/24
Repère: DCE 1.5