

PROJET

DIRECTION GÉNÉRALE DES FINANCES PUBLIQUES

Départem

Commune :

Section : D
Feuille : 000 D 01

Échelle d'origine : 1/1000
Échelle d'édition : 1/2000

Date d'édition : 05/05/2023
(fuseau horaire de Paris)


Coordonnées en projection : RGF93CC46
©2022 Direction Générale des Finances
Publiques

EXTRAIT DU PLAN CADASTRAL

Le plan visualisé sur cet extrait est géré par le centre des impôts foncier suivant :
PTGC
CENTRE DES FINANCES PUBLIQUES
1, rue de la Combe 16025
16025 ANGOULEME CEDEX
tél. 0545975700 -fax 0545975861
ptgc.charente@dgfip.finances.gouv.fr

Cet extrait de plan vous est délivré par :


cadastre.gouv.fr

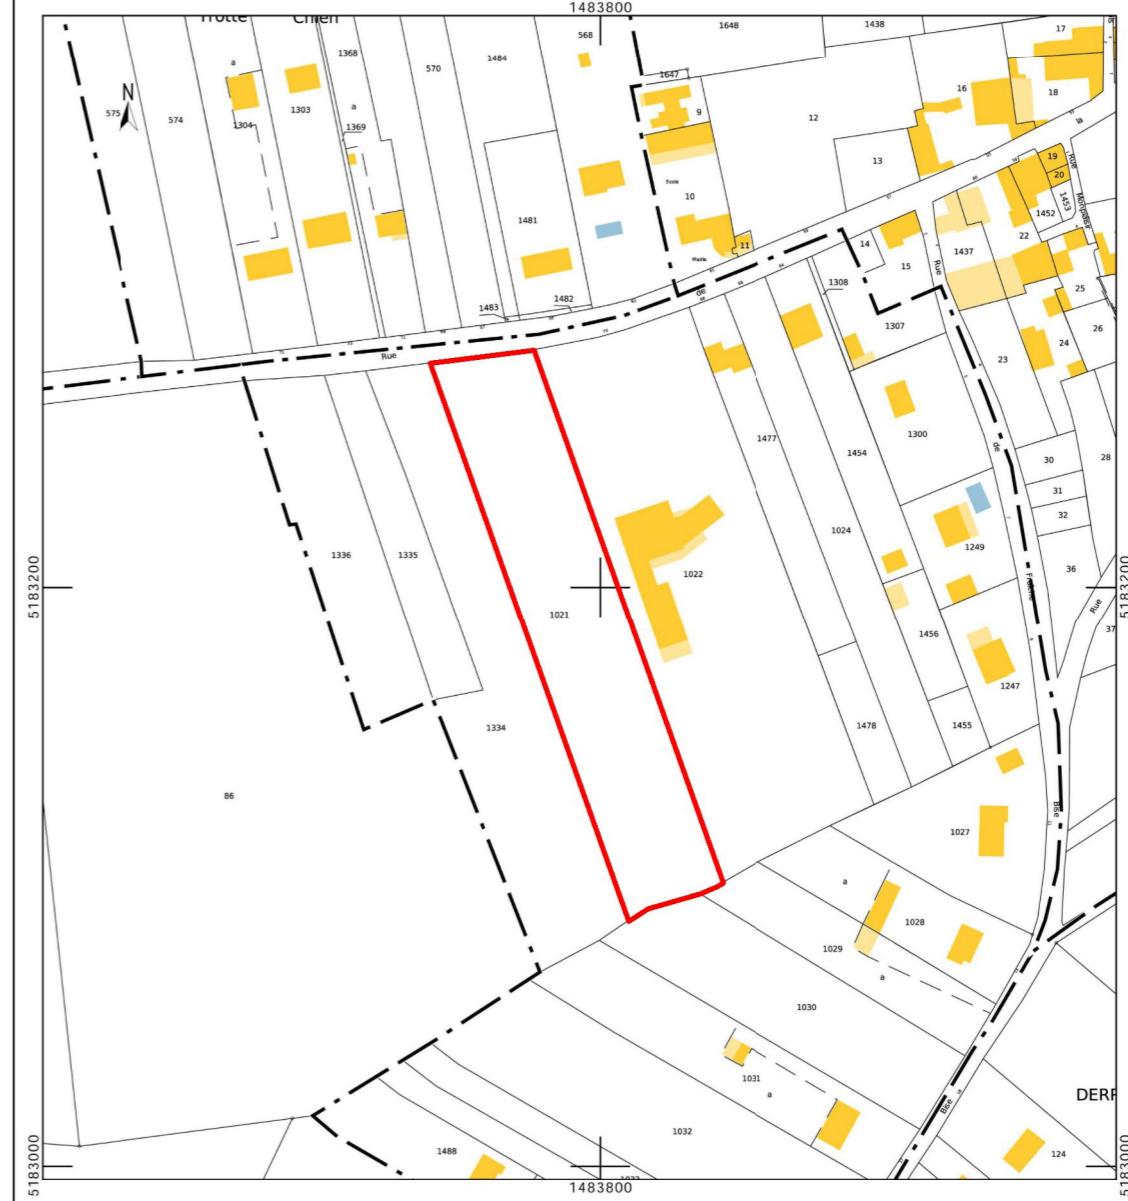

NOTA :


- Fondations déterminées après sondage de sol
 - Ces plans ne sont pas des plans d'exécutions
 - Mesure de côte interdite sur plan

Projet	Maître d'ouvrage	 <p>GOUEDO Conceptions & Expertises E.U.P.C.</p> <p>143, rue de Montmoreau - 16000 Angoulême Tel : 05-45-25-44-48 - olivier.gouedo@orange.fr 109 838 958 R.C.S. Angoulême Capital : 255 000€</p>	IND	DATE	MODIFICATIONS	PHASE DU PROJET	Plans de situation
Construction d'une résidence séniors et d'une salle d'activités commune Rue de la République 16560 Aussac-Vadalle	Mairie d'AUSSAC-VADALLE 61 rue de la République 16560 Aussac-Vadalle					ESQ (DCE)	Echelle:

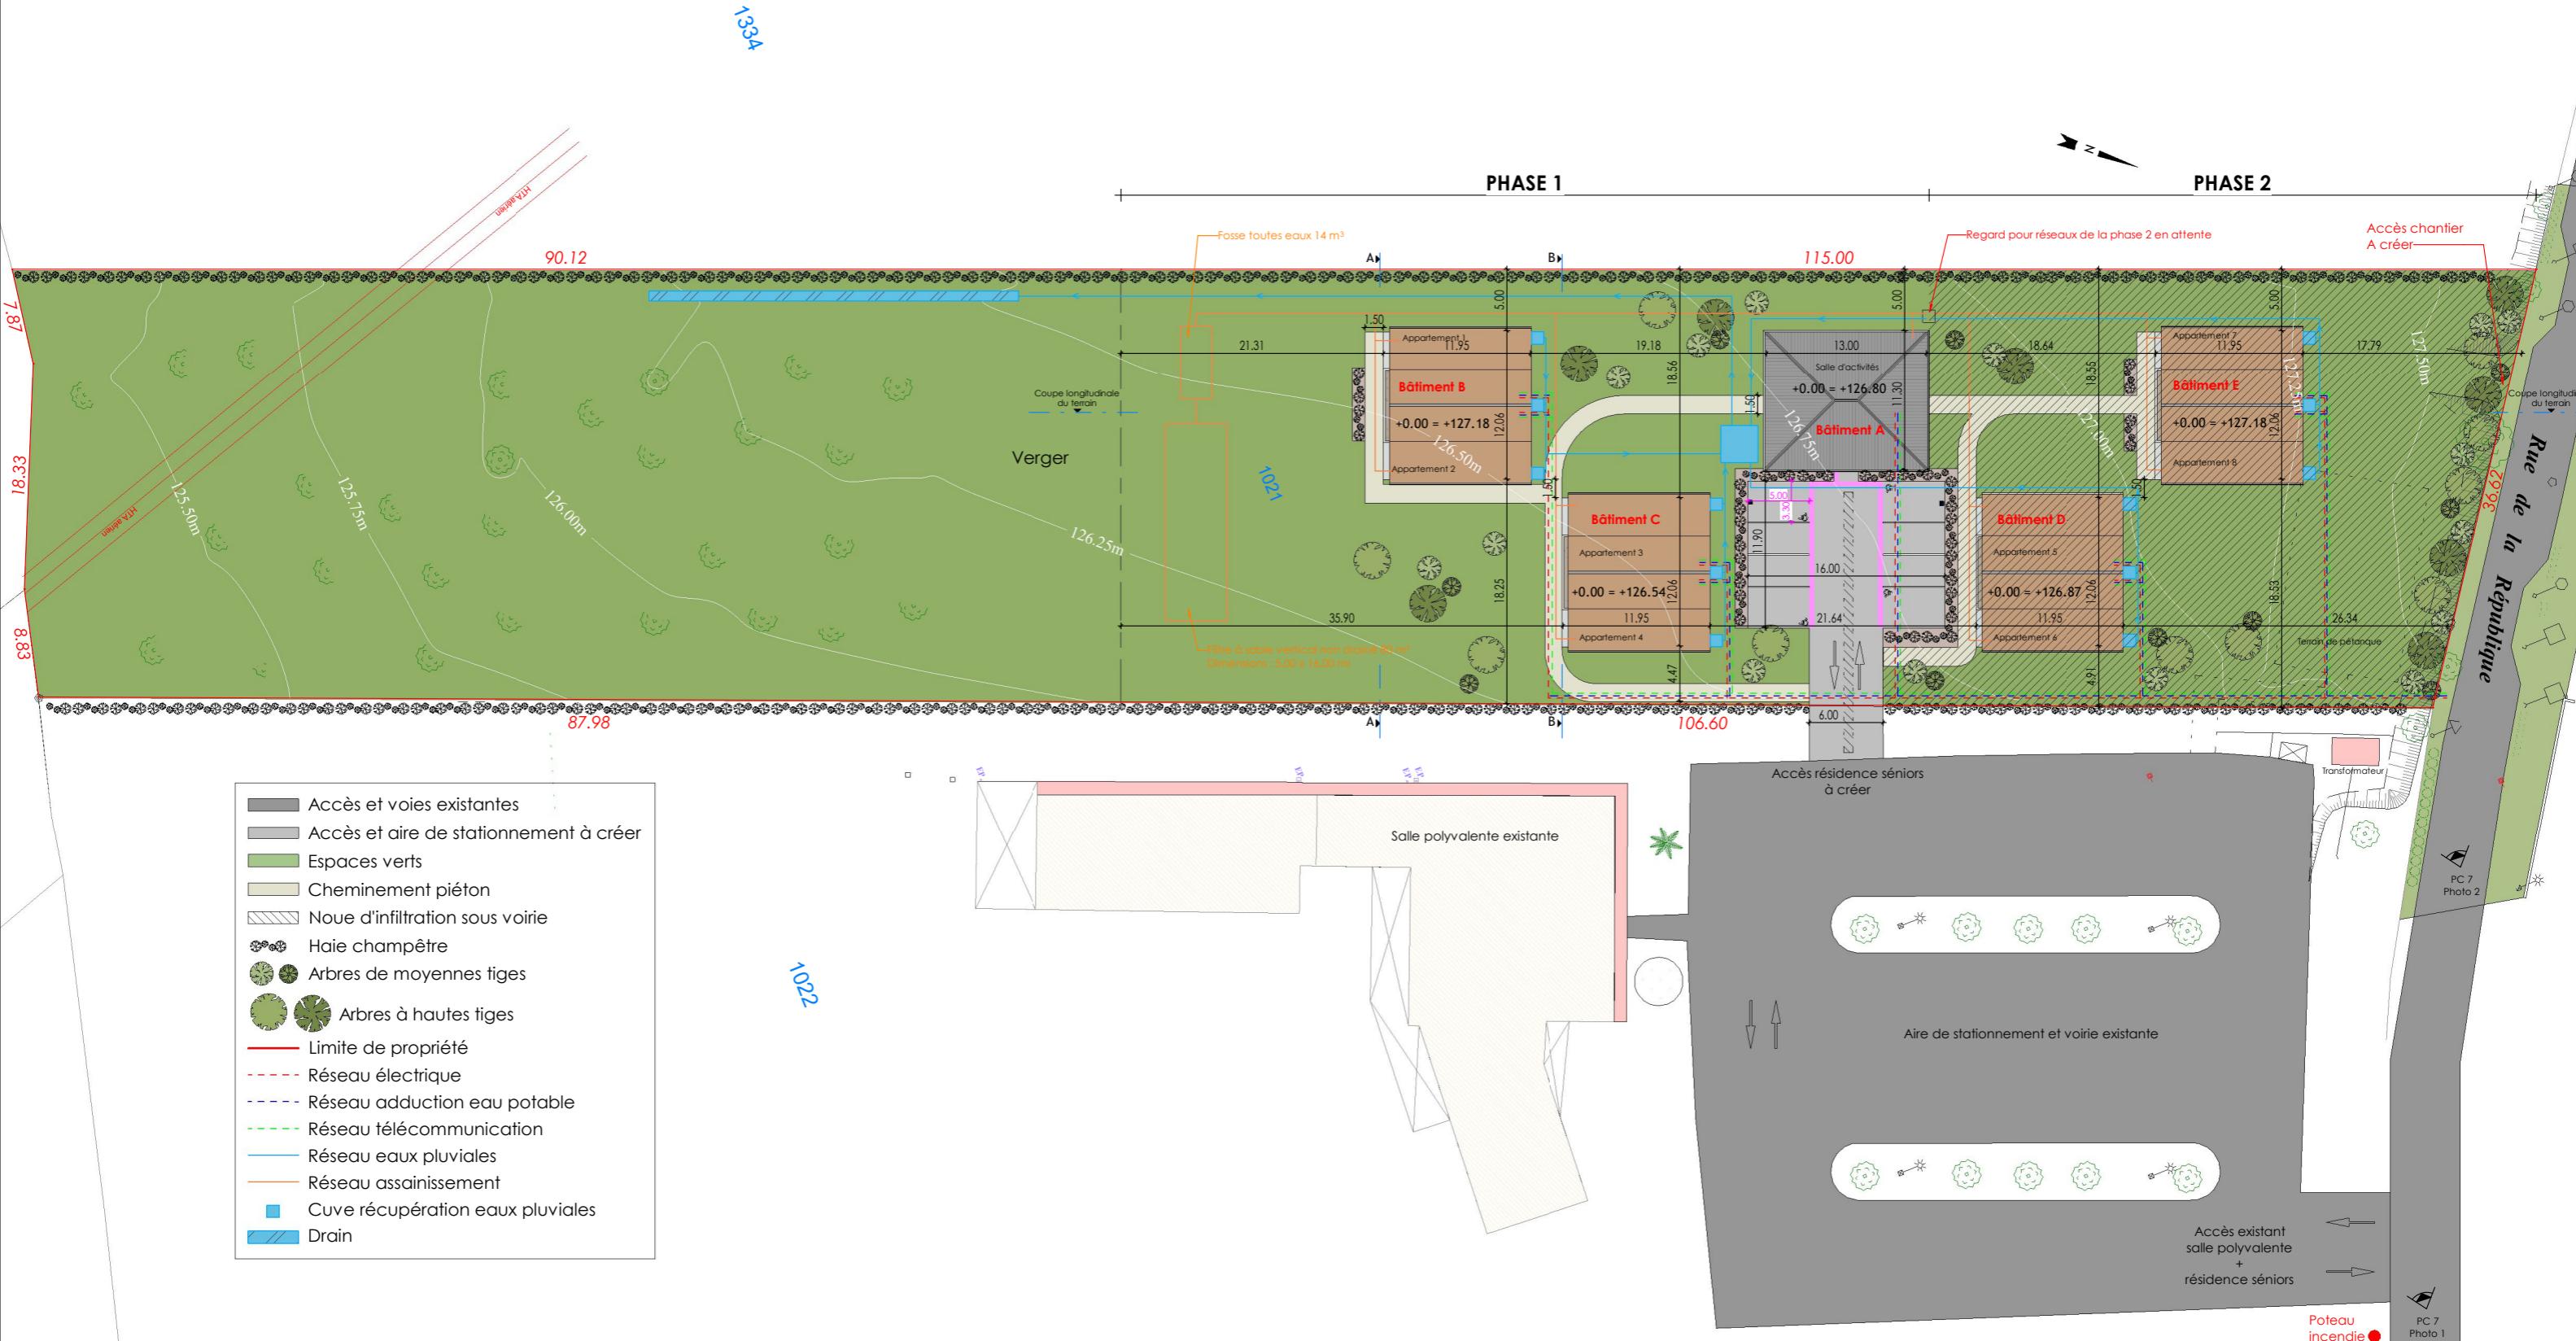

Projet
Construction d'une résidence séniors et d'une salle d'activités commune
Rue de la République 16560 Aussac-Vadalle


Maître d'ouvrage
Mairie d'AUSSAC-VADALLE 61 rue de la République 16560 Aussac-Vadalle

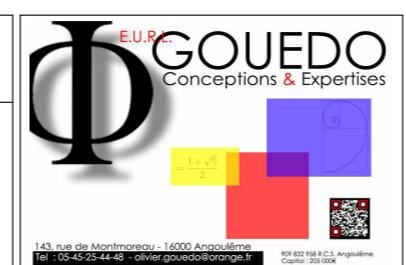

IND	DATE	MODIFICATIONS


PHASE DU PROJET	
ESQ	DCE
APD	EXE
DPC	DOE

Plan de masse
Echelle: 1 : 500
Date: 21/11/23
Repère: DCE 1.1

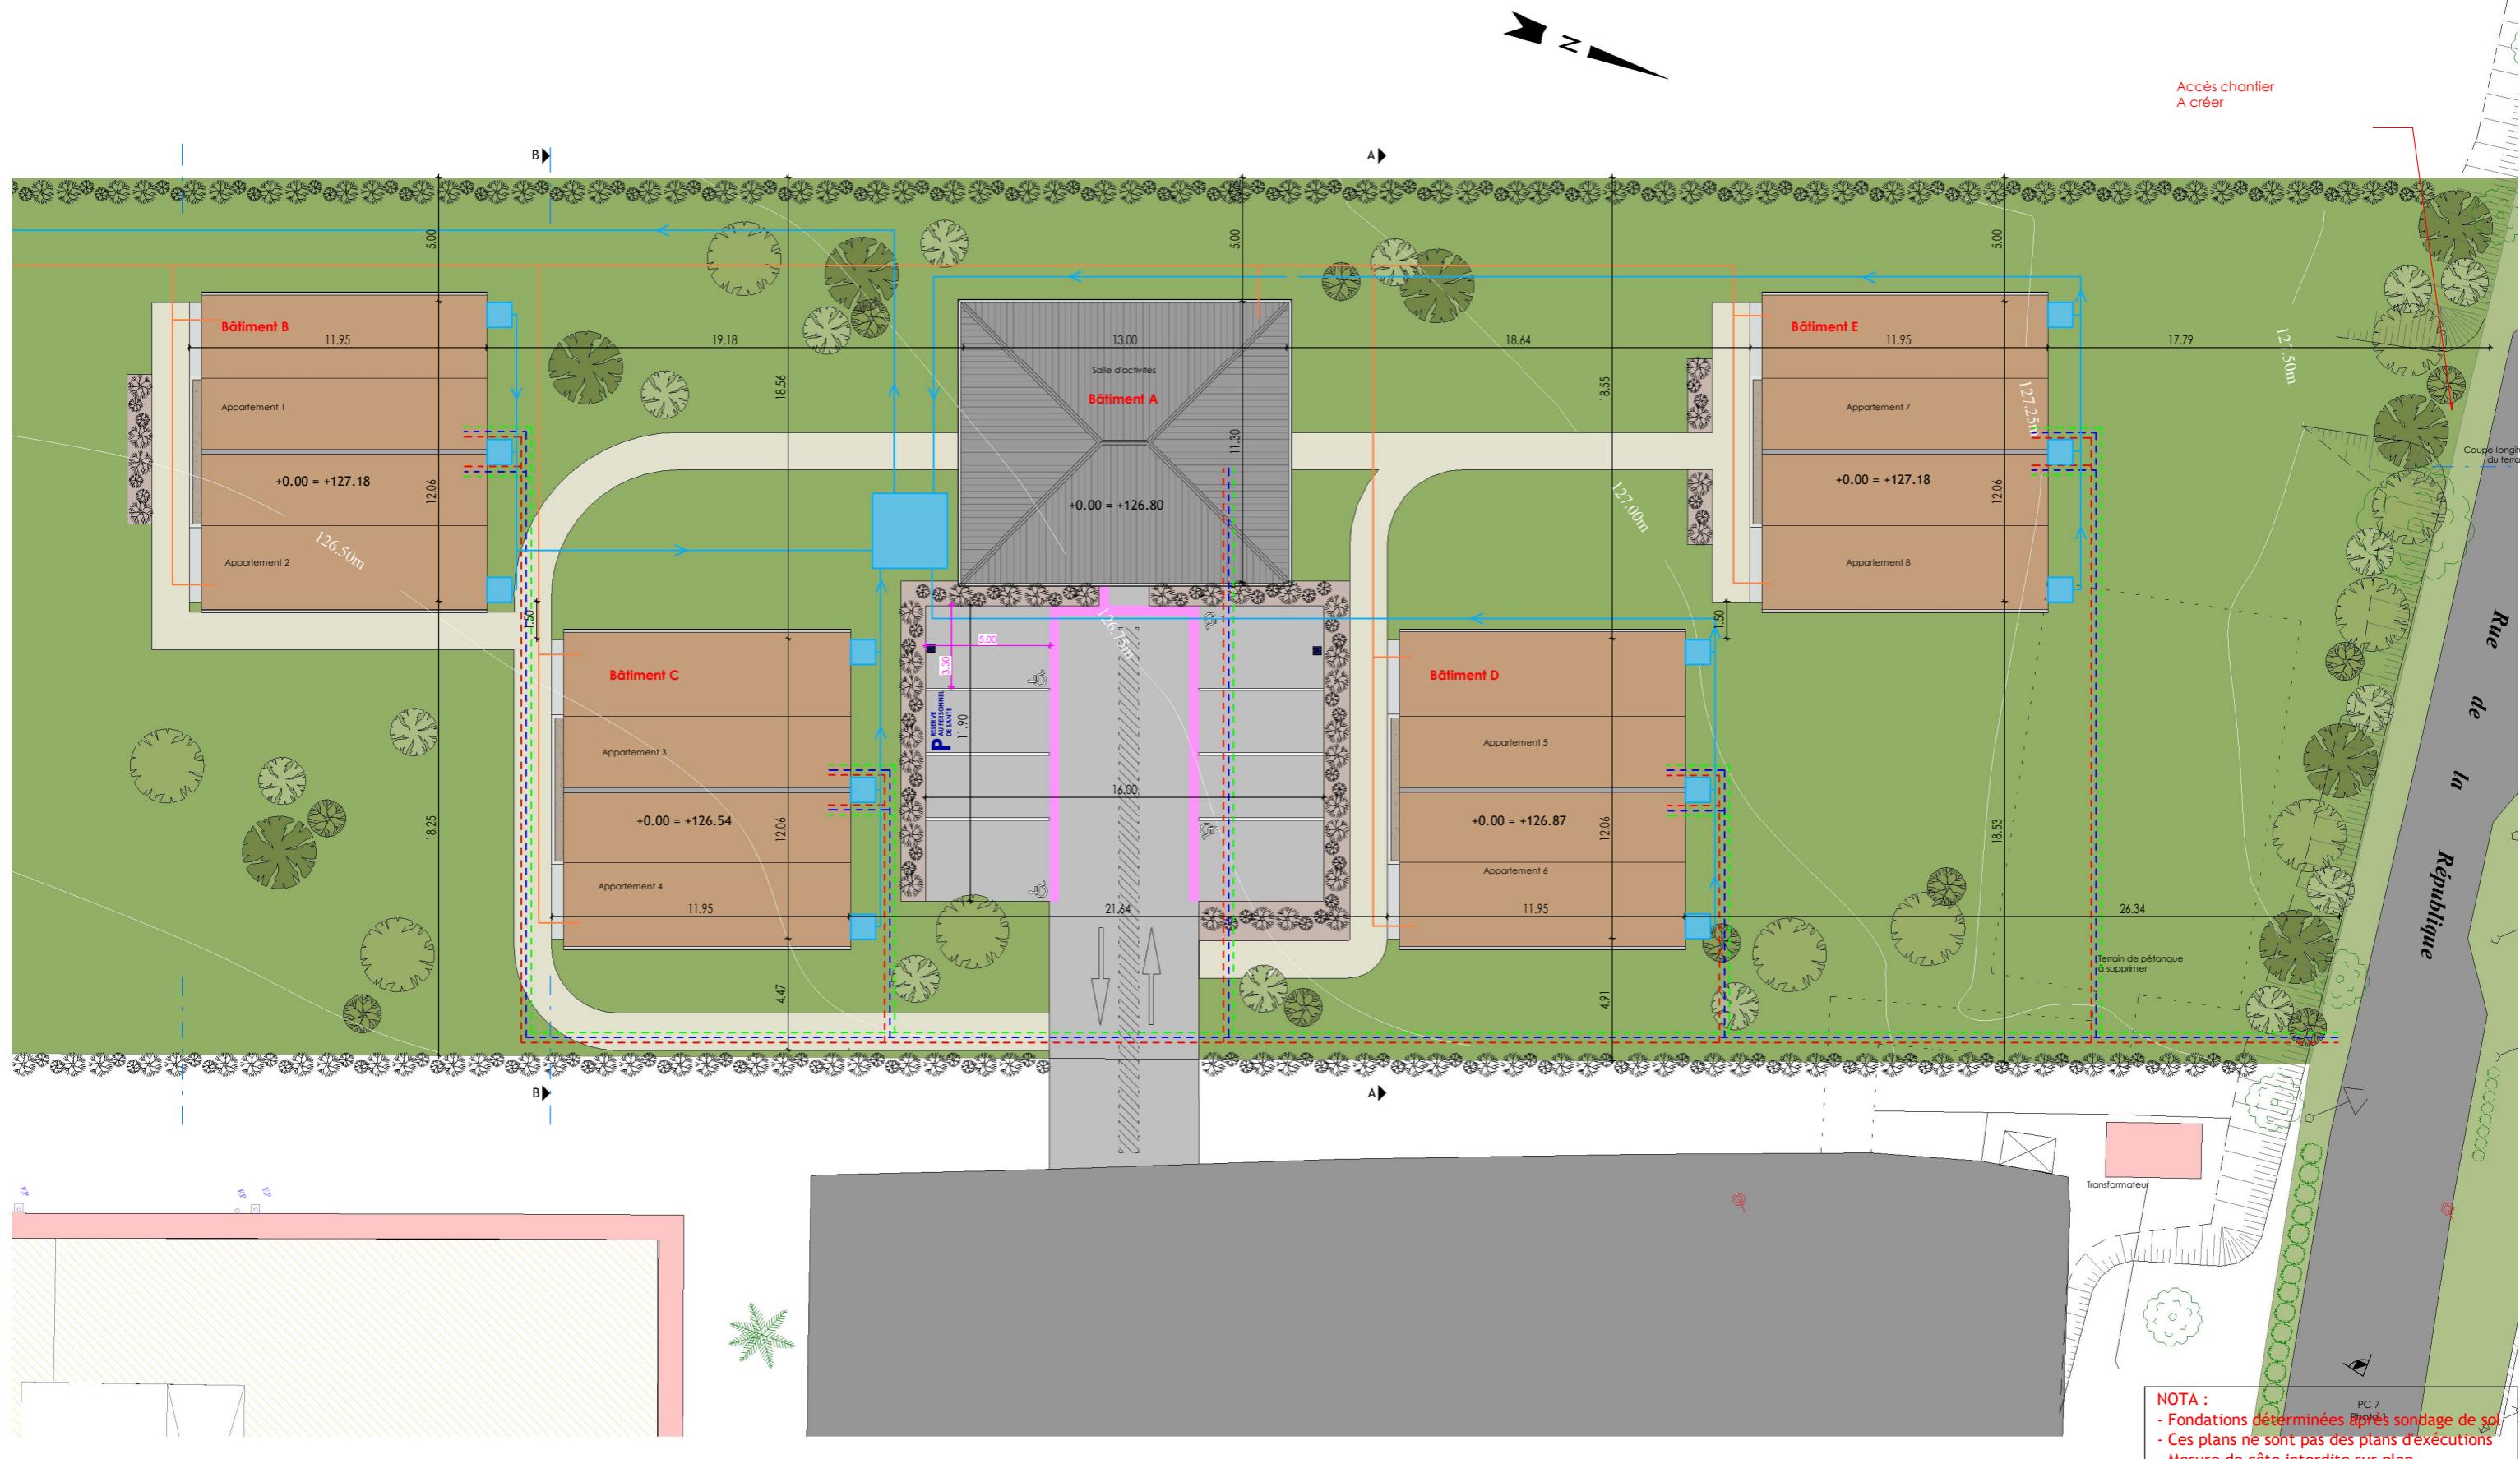

Projet
Construction d'une résidence séniors et d'une salle d'activités commune
Rue de la République 16560 Aussac-Vadalle


Maître d'ouvrage
Mairie d'AUSSAC-VADALLE 61 rue de la République 16560 Aussac-Vadalle

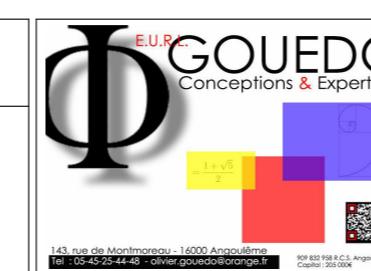

IND	DATE	MODIFICATIONS

PHASE DU PROJET	
ESQ	DCE
APD	EXE
DPC	DOE


Plan de masse
Echelle:
1 : 250
Date:
21/11/23
Repère:
DCE 1.2

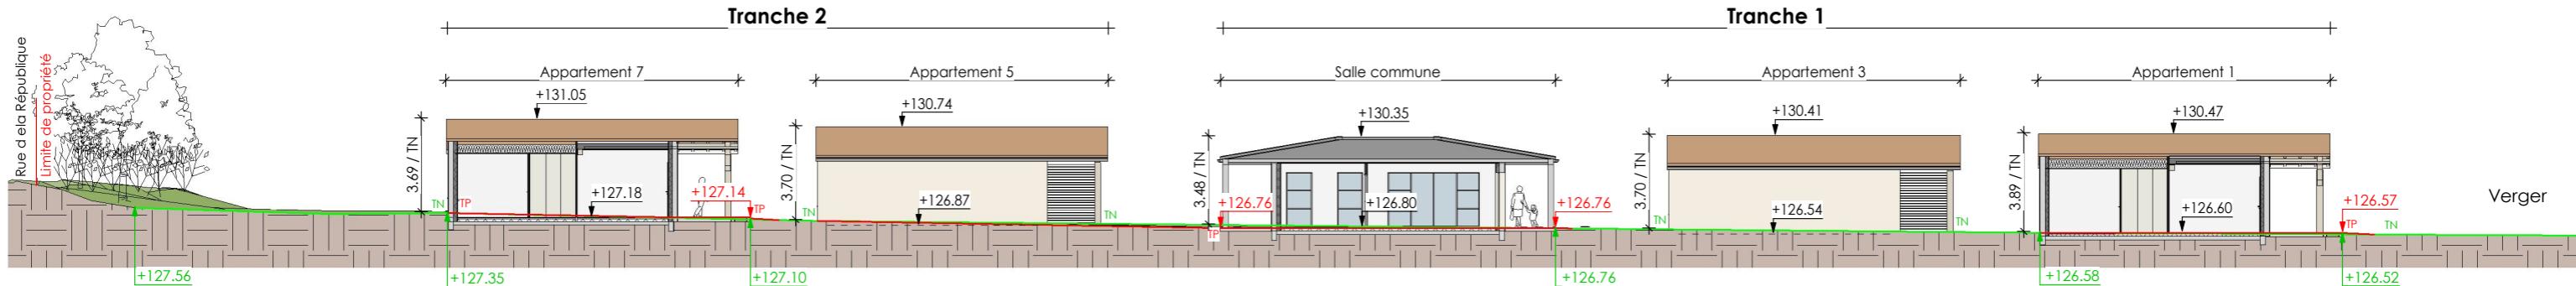

NOTA :
 - Fondations déterminées après sondage de sol
 - Ces plans ne sont pas des plans d'exécutions
 - Mesure de côte interdite sur plan



Projet
Construction d'une résidence séniors et d'une salle d'activités commune
Rue de la République 16560 Aussac-Vadalle

Maître d'ouvrage
Mairie d'AUSSAC-VADALLE 61 rue de la République 16560 Aussac-Vadalle

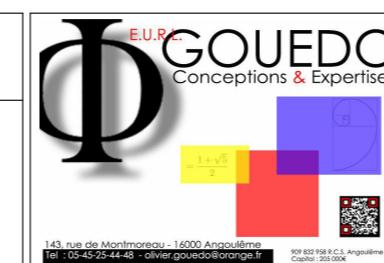

IND	DATE	MODIFICATIONS

PHASE DU PROJET		Coupe longitudinale du terrain
ESQ	DCE	Echelle: 1 : 250
APD	EXE	Date: 21/11/23
DPC	DOE	Repère: DCE 1.3

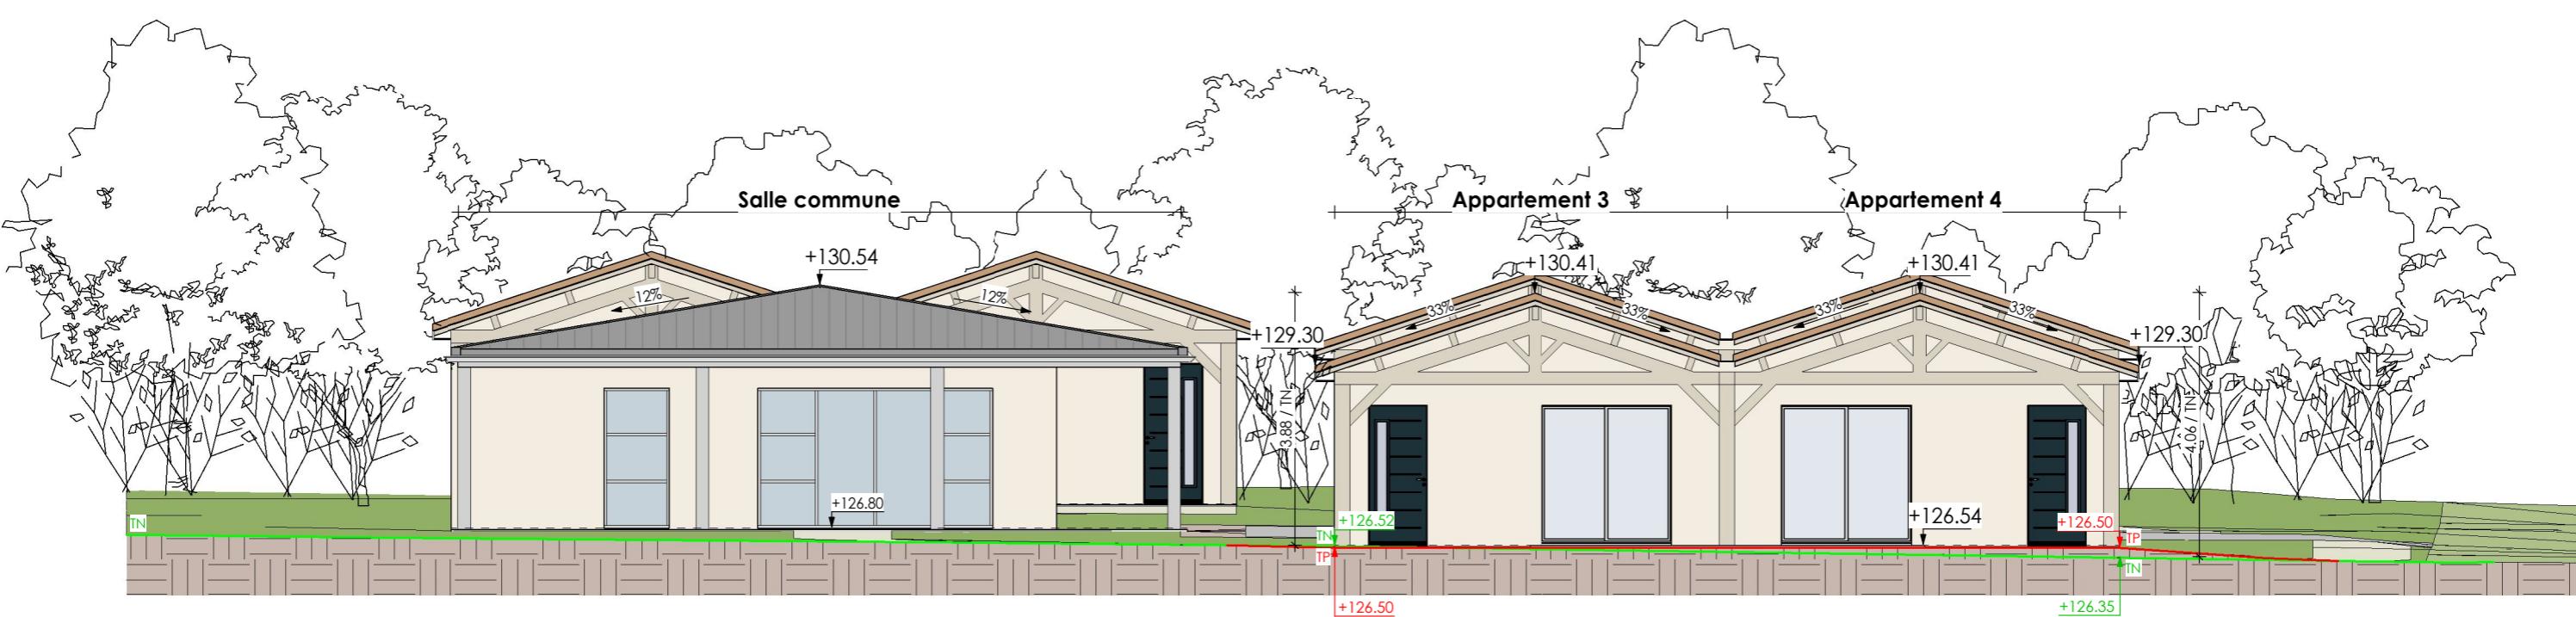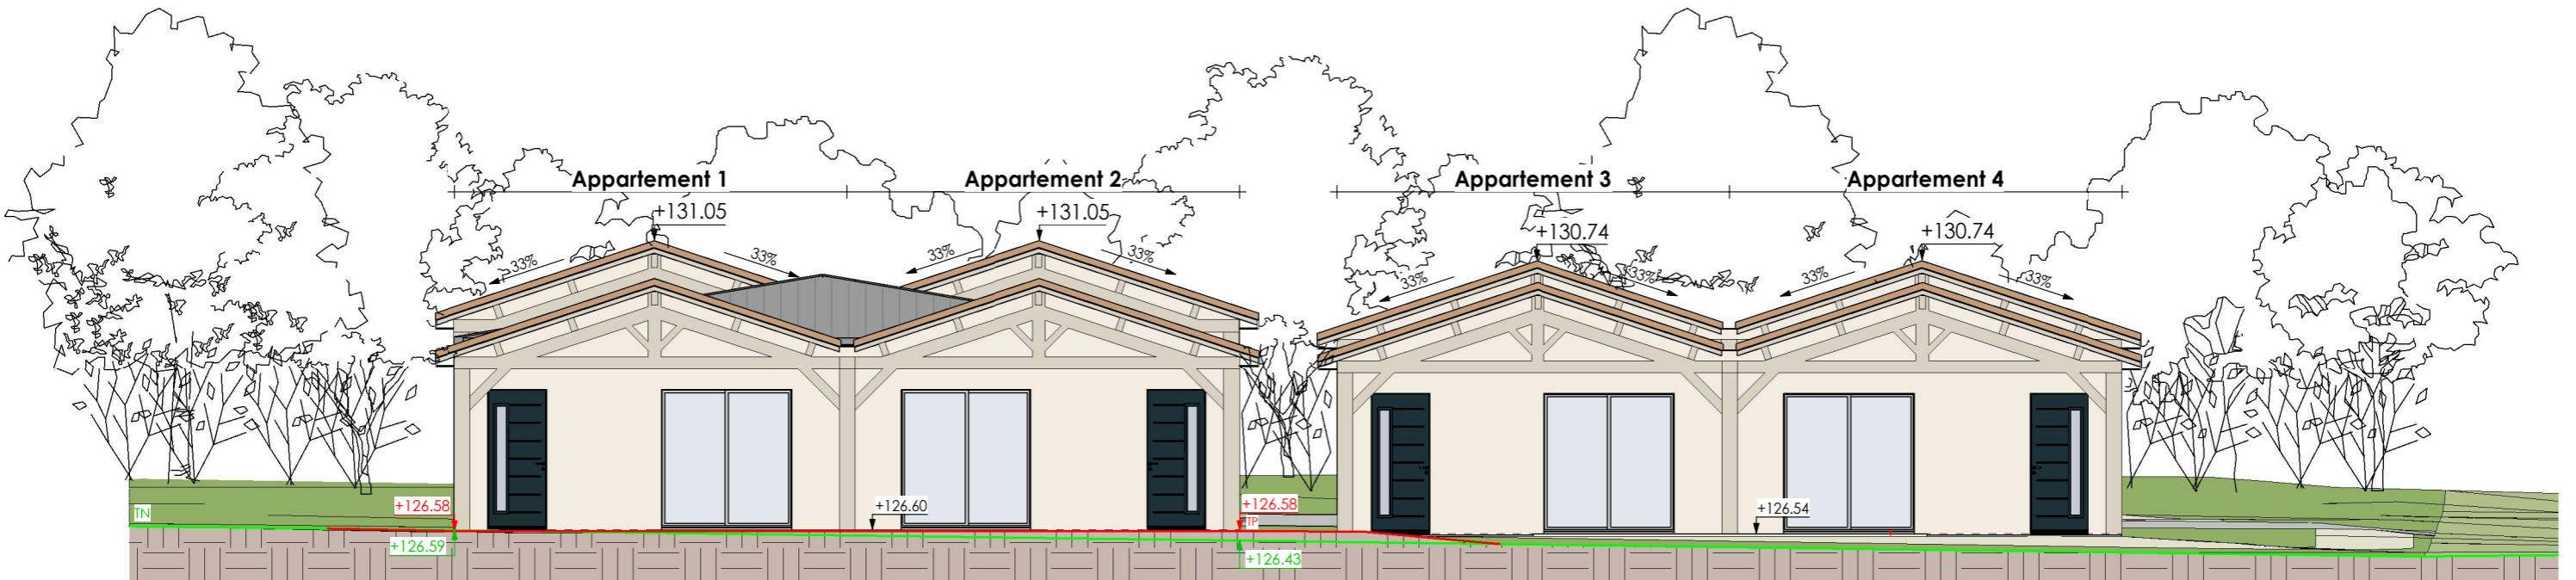


NOTA :
 - Fondations déterminées après sondage de sol
 - Ces plans ne sont pas des plans d'exécutions
 - Mesure de côte interdite sur plan

Projet	Maître d'ouvrage	E.U.R. GOUEDO Conceptions & Expertises	IND	DATE	MODIFICATIONS	PHASE DU PROJET	Coupes transversales du terrain						
Construction d'une résidence séniors et d'une salle d'activités commune Rue de la République 16560 Aussac-Vadalle	Mairie d'AUSSAC-VADALLE 61 rue de la République 16560 Aussac-Vadalle	<p>143, rue de Montmoreau - 16200 Angoulême Tél : 05 45 55 44 48 - olivier.gouedo@orange.fr 909 829 958 R.C.S. Angoulême Capita : 300 000€</p>				<table border="1"> <tr> <td>ESQ</td><td>DCE</td></tr> <tr> <td>APD</td><td>EXE</td></tr> <tr> <td>DPC</td><td>DOE</td></tr> </table>	ESQ	DCE	APD	EXE	DPC	DOE	Echelle: 1 : 100 Date: 21/11/23 Repère: DCE 1.4
ESQ	DCE												
APD	EXE												
DPC	DOE												




Façade Est

Ech : 1 : 250

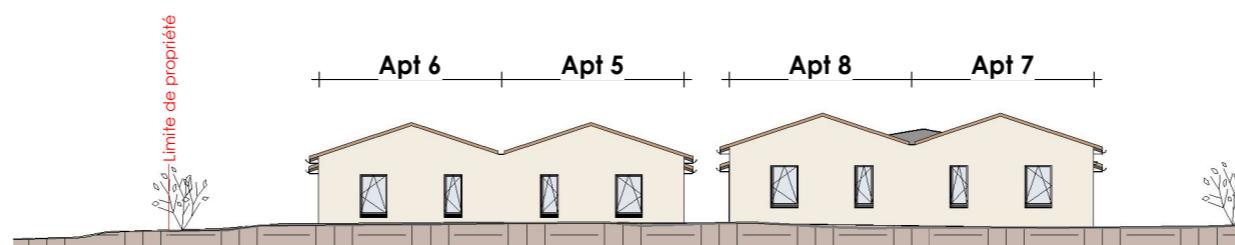


Façade Nord

Ech : 1 : 250

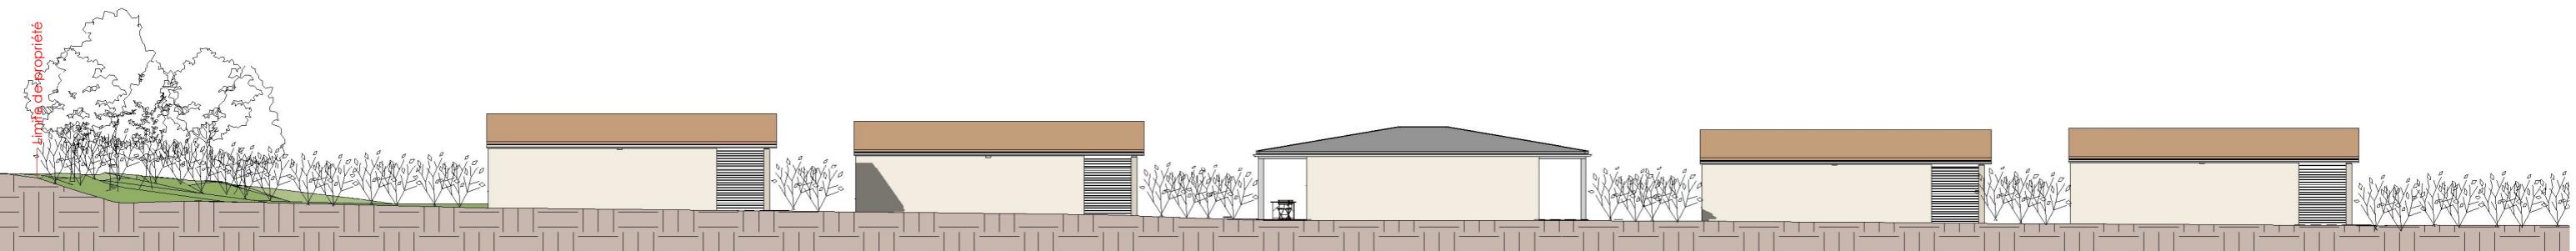

Façade Ouest

Ech : 1 : 250

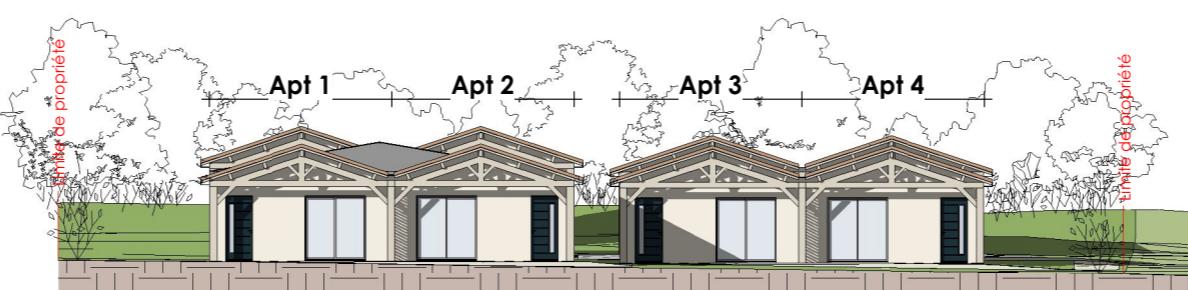


Façade Sud

Ech : 1 : 250

NOTA :
 - Fondations déterminées après sondage de sol
 - Ces plans ne sont pas des plans d'exécutions
 - Mesure de côte interdite sur plan

Projet
Construction d'une résidence séniors et d'une salle d'activités commune
Rue de la République 16560 Aussac-Vadalle

Maître d'ouvrage
Mairie d'AUSSAC-VADALLE 61 rue de la République 16560 Aussac-Vadalle

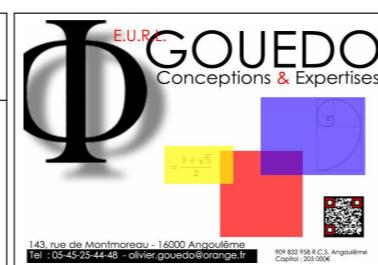

IND	DATE	MODIFICATIONS

PHASE DU PROJET	
ESQ	DCE
APD	EXE
DPC	DOE

Façades générales

Echelle: 1 : 250


Date: 21/11/23

Repère: DCE 1.5



Projet
Construction d'une résidence séniors et d'une salle d'activités commune
Rue de la République 16560 Aussac-Vadalle

Maître d'ouvrage
Mairie d'AUSSAC-VADALLE 61 rue de la République 16560 Aussac-Vadalle

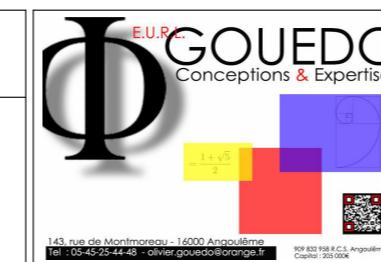


IND	DATE	MODIFICATIONS

PHASE DU PROJET	
ESQ	DCE
APD	EXE
DPC	DOE

Document graphique
Echelle:
Date: 21/11/23
Repère: DCE 1.6



NOTA :
- Fondations déterminées après sondage de sol
- Ces plans ne sont pas des plans d'exécutions
- Mesure de côte interdite sur plan

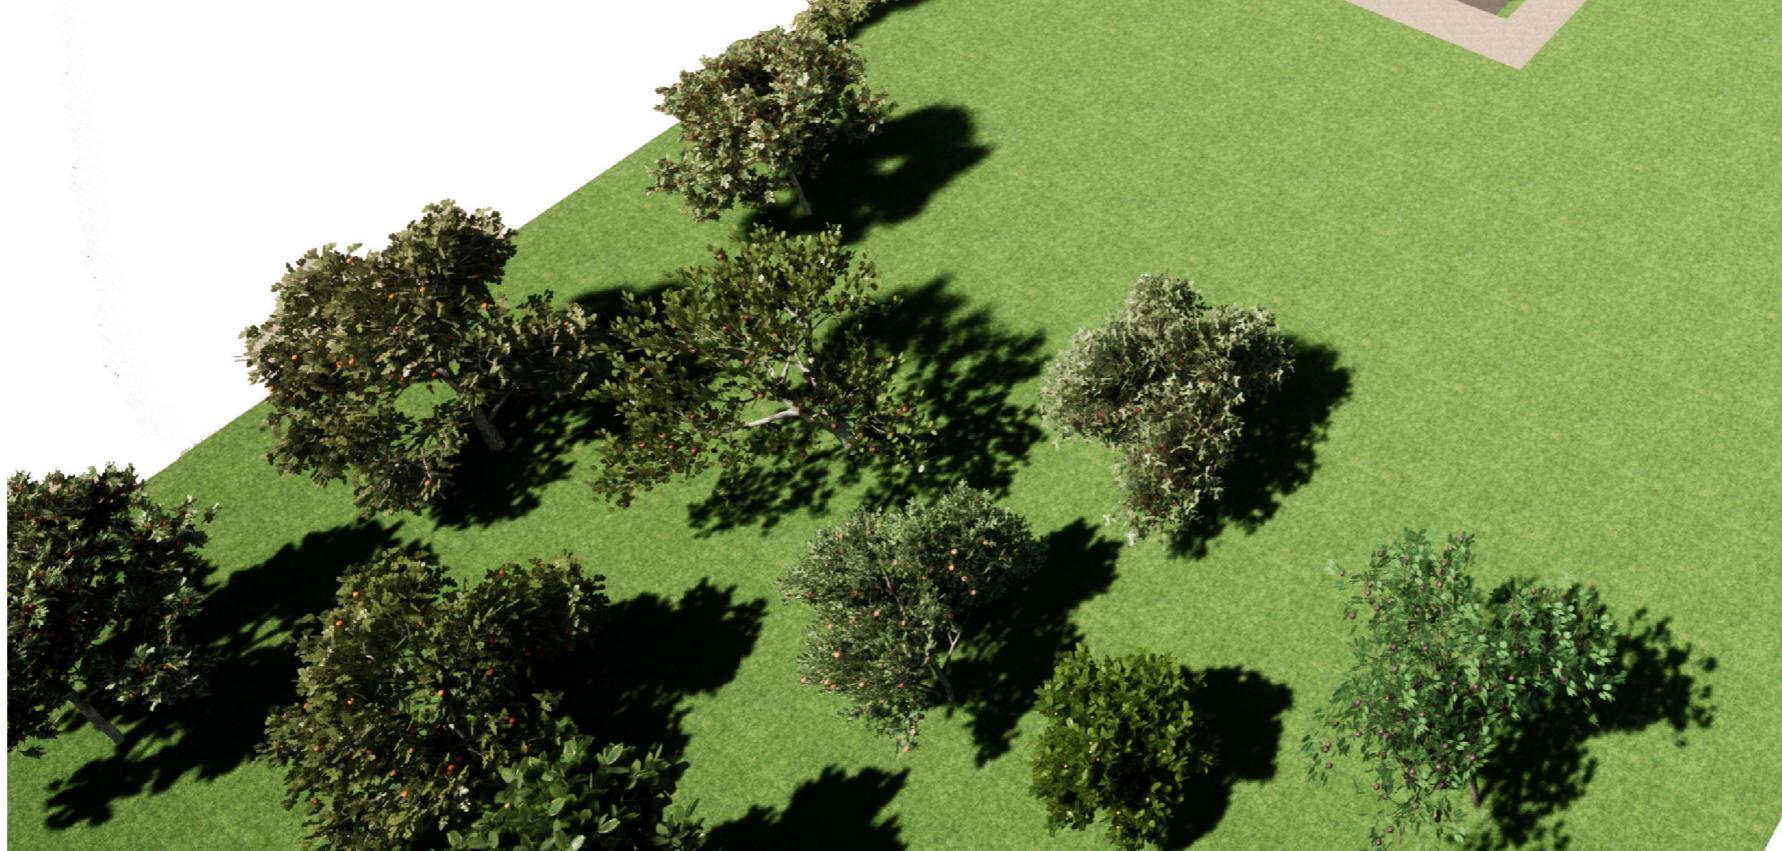

NOTA :
 - Fondations déterminées après sondage de sol
 - Ces plans ne sont pas des plans d'exécutions
 - Mesure de côte interdite sur plan

Projet :
Construction d'une résidence séniors et d'une salle d'activités commune
Rue de la République 16560 Aussac-Vadalle

Maître d'ouvrage :
Mairie d'AUSSAC-VADALLE 61 rue de la République 16560 Aussac-Vadalle

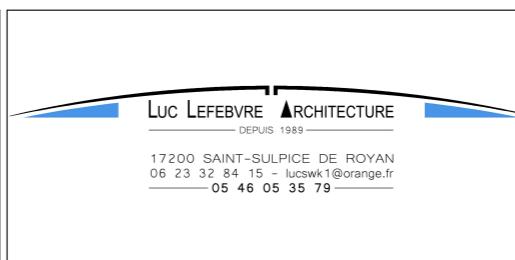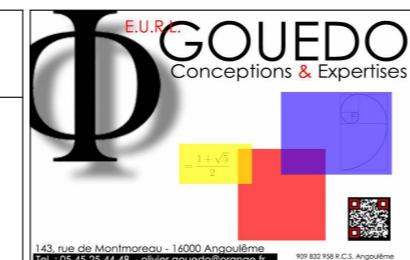

Phase du projet	
ESQ	DCE
APD	EXE
PC	DOE

Documents graphiques
Echelle:
Date: 21/11/23
Repère: DCE 1.7

PC 7 - Photo 1



PC 7 - Photo 2



PC 7 - Photo 3



This aerial photograph shows a rural village with a mix of agricultural land and built-up areas. A road labeled 'Rue de la République' runs through the center. To the left, a large field is marked with a red arrow and the text 'PROJET'. The town hall ('Mairie') is located near the center of the built-up area. Several roads are labeled, including 'Rue de la Marchalaterre', 'Vadalle', 'All. des Noyers', 'All. de la Fraiche Bise', and 'Rue de la Marcellière'. A yellow sign indicates 'D15' on the road. A red pin marks the location of 'Rue de la République'. The top left corner of the image has the text 'PC 8'.

NOTA :

- Fondations déterminées après sondage de sol
- Ces plans ne sont pas des plans d'exécutions
- Mesure de côte interdite sur plan

Projet	Maître d'ouvrage	 <p>GOUEDO Conceptions & Expertises E.U.R.L.</p> <p>143, rue de Montmoreau - 16000 Angoulême Tel : 05-45-25-44-48 - olivier.gouedo@orange.fr SIREN 313 108 61 C.I. Angoulême Capitaux 255.000€</p>	IND	DATE	MODIFICATIONS	PHASE DU PROJET	Documents photographiques						
Construction d'une résidence séniors et d'une salle d'activités commune Rue de la République 16560 Aussac-Vadalle	Mairie d'AUSSAC-VADALLE 61 rue de la République 16560 Aussac-Vadalle					<table border="1" style="display: inline-table; vertical-align: middle;"> <tr><td>ESQ</td><td>DCE</td></tr> <tr><td>APD</td><td>EXE</td></tr> <tr><td>DPC</td><td>DOE</td></tr> </table>	ESQ	DCE	APD	EXE	DPC	DOE	Echelle: Date: 21/11/23 Repère: DCE 1.8
ESQ	DCE												
APD	EXE												
DPC	DOE												