


VUE EN PLAN DE SOUS-SOL

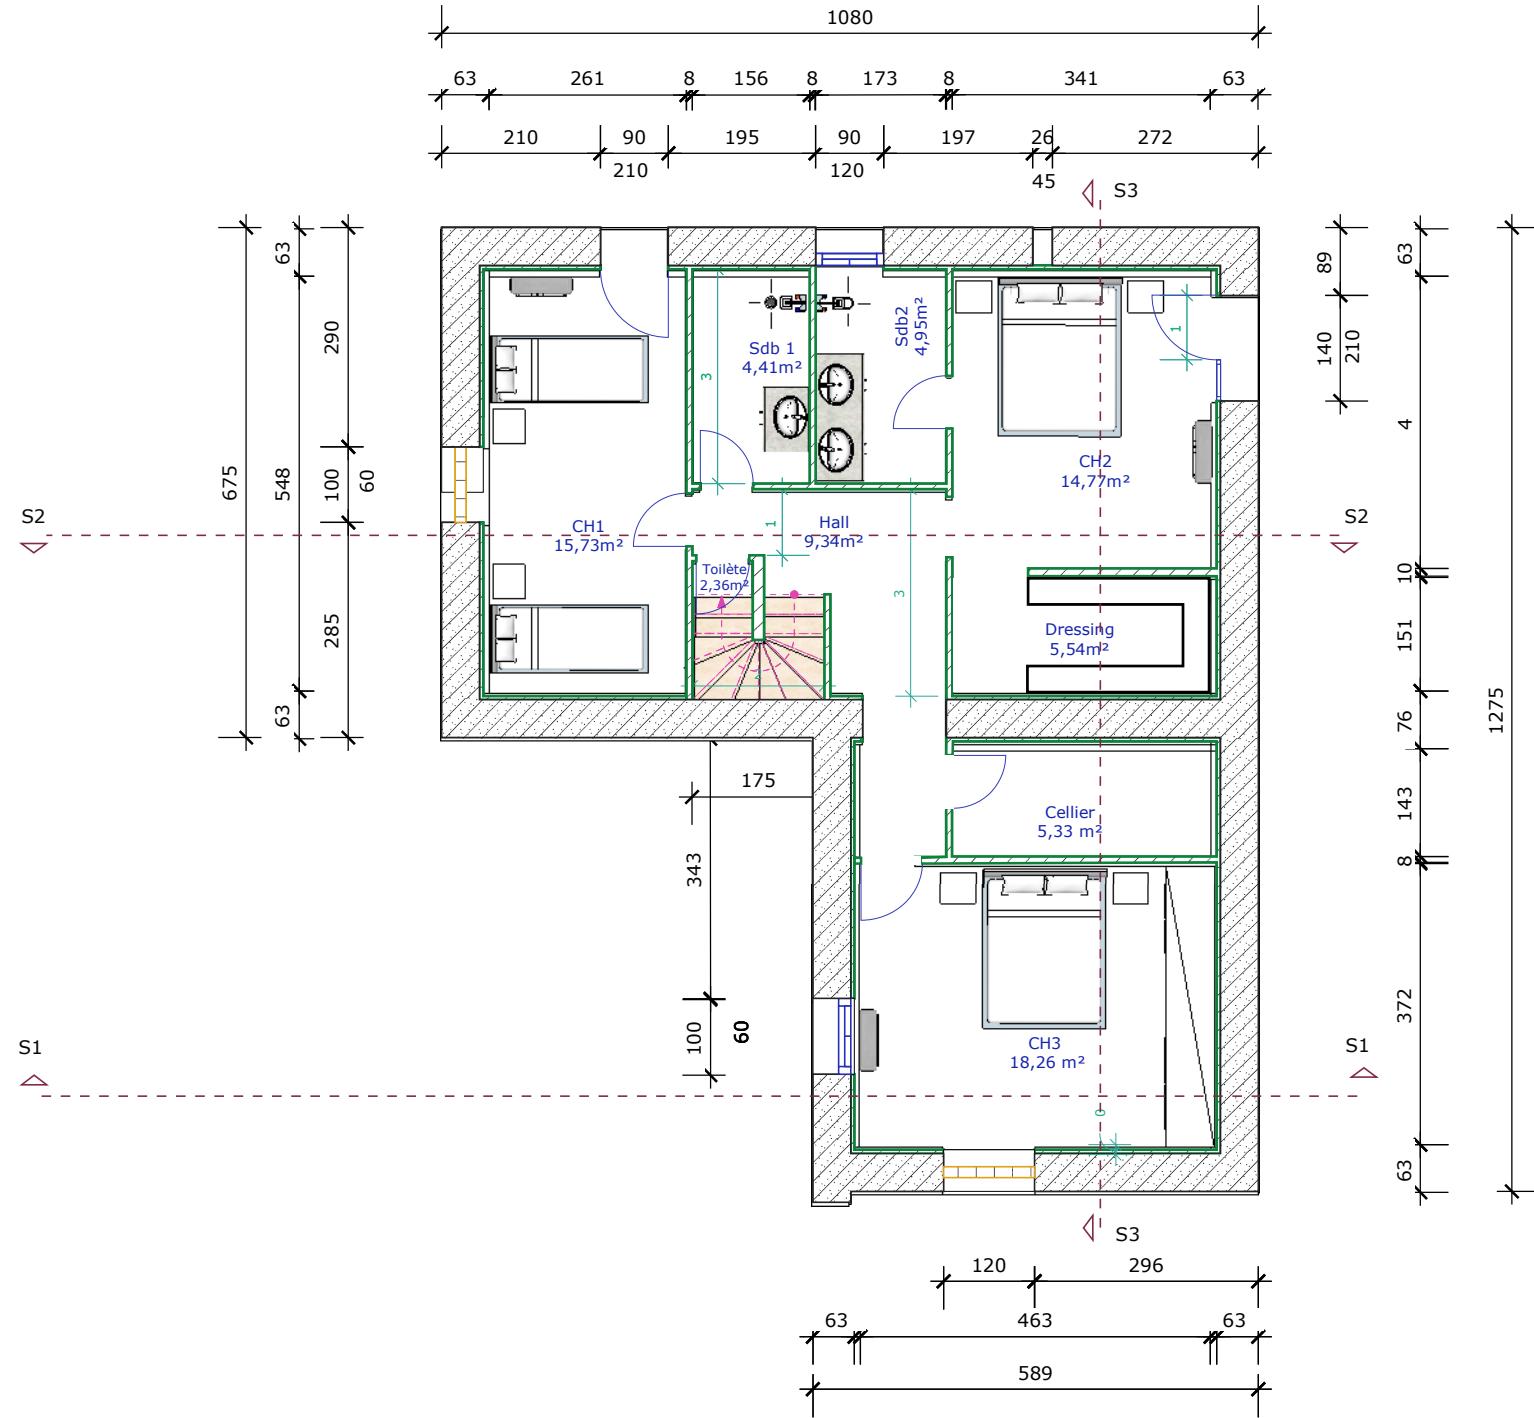

Auteur: RANDRINATENAINA Simon Henri



Notice

cloisonnement et plafond en BA13

Murs pierre avec doublage en placoplâtre et laine de verre, de 13cm d'épaisseur

VUE EN PLAN DE REZ DE CHAUSSEE

1080

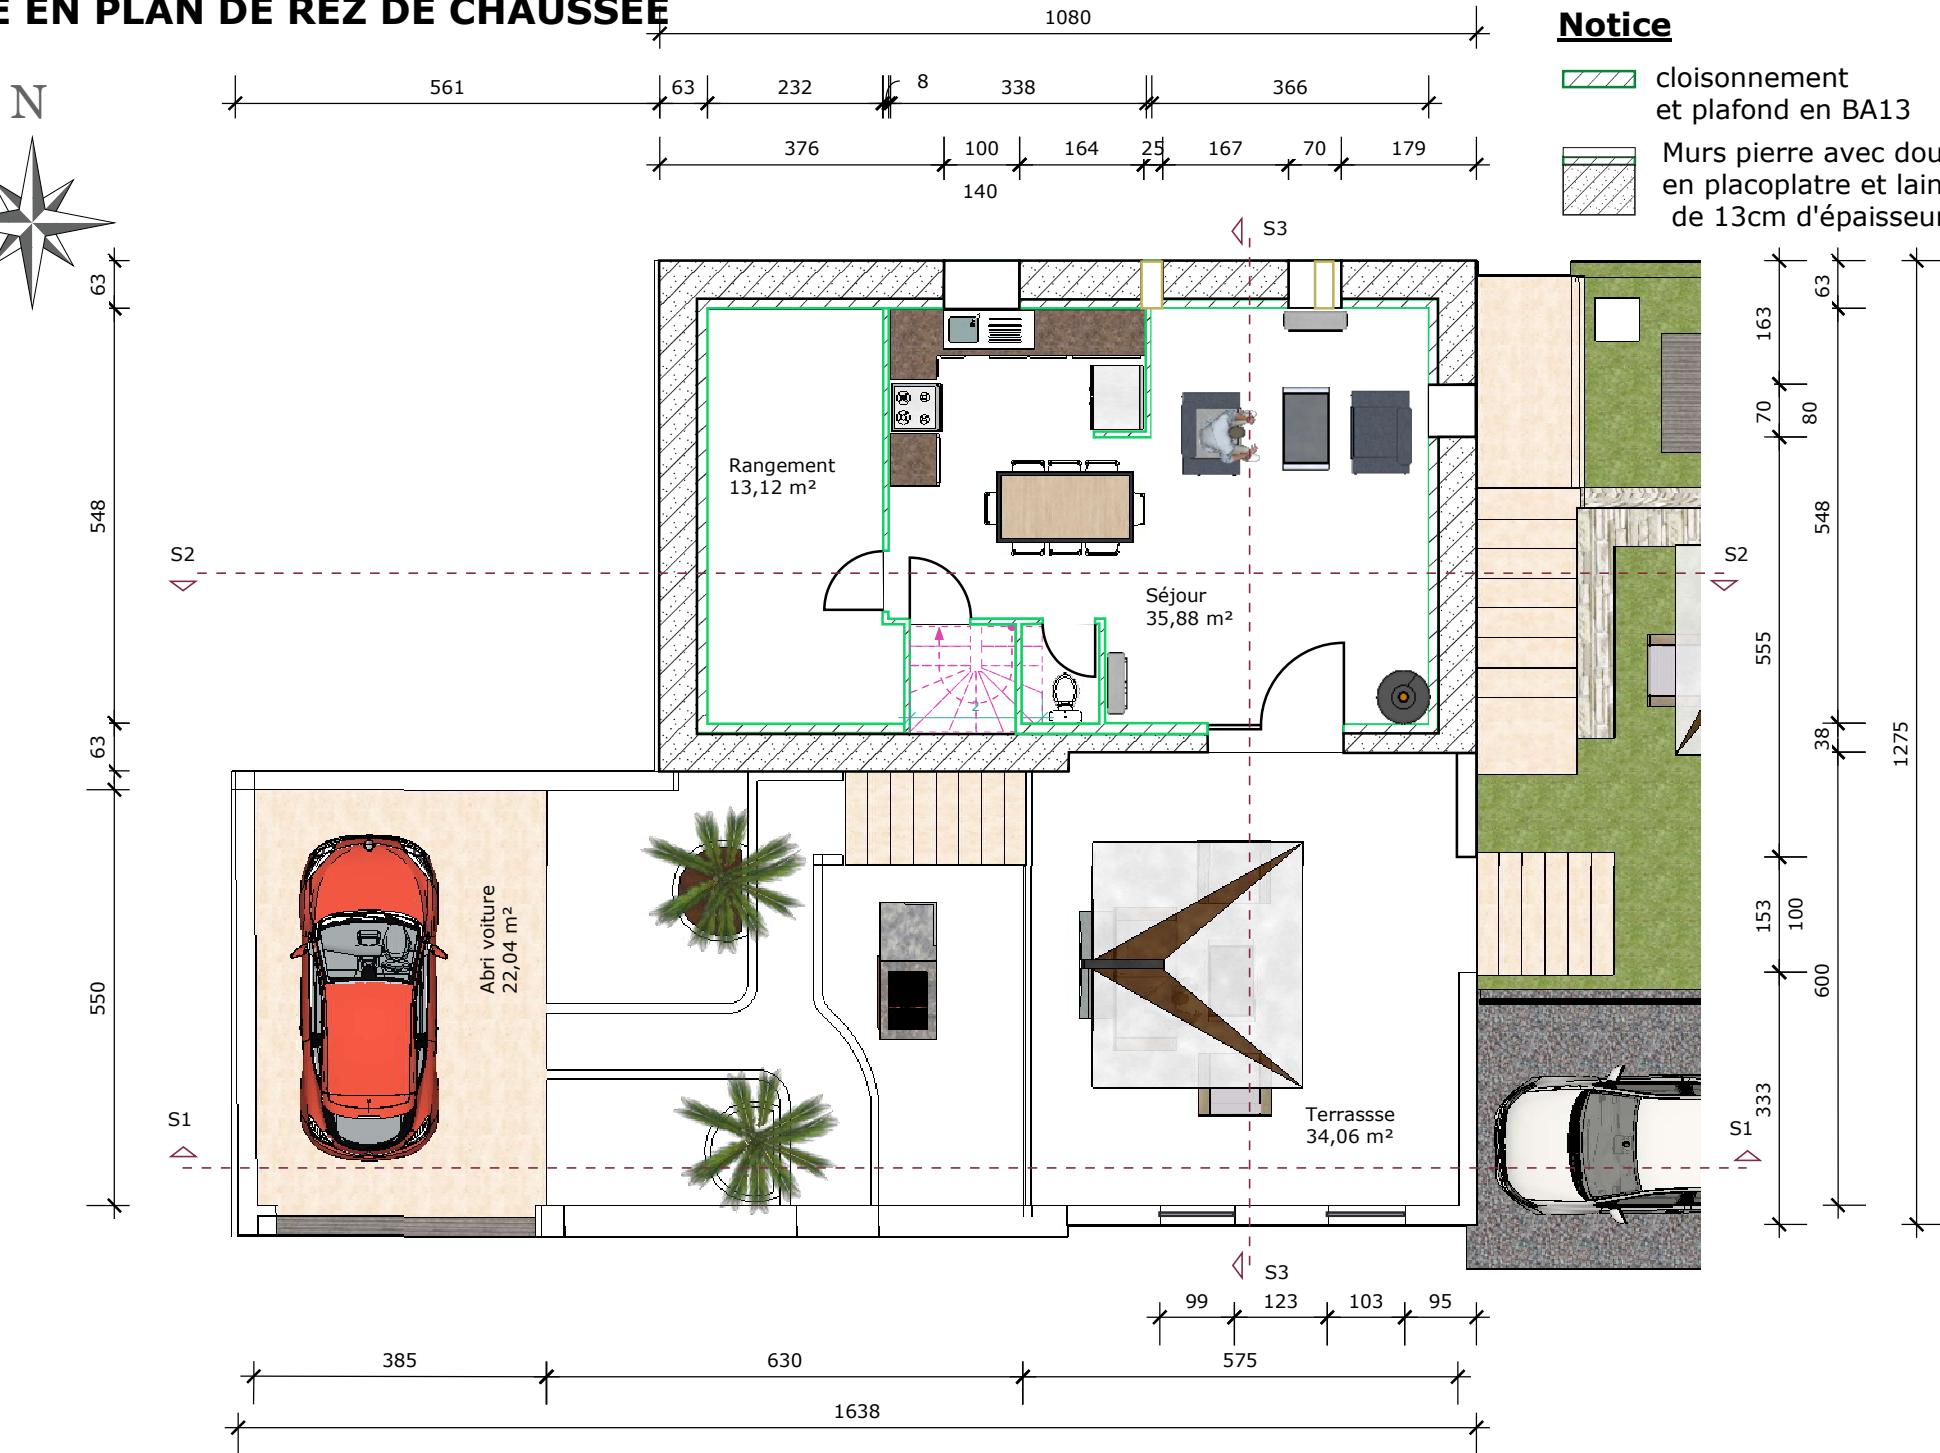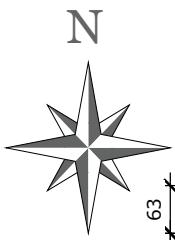


09/10/2022

Projet : Rénovation d'une maison,

ECHELLE: 1/100 è

Auteur: RANDRINATENAINA Simon Henri

PLAN COLORE DU SOUS-SOL

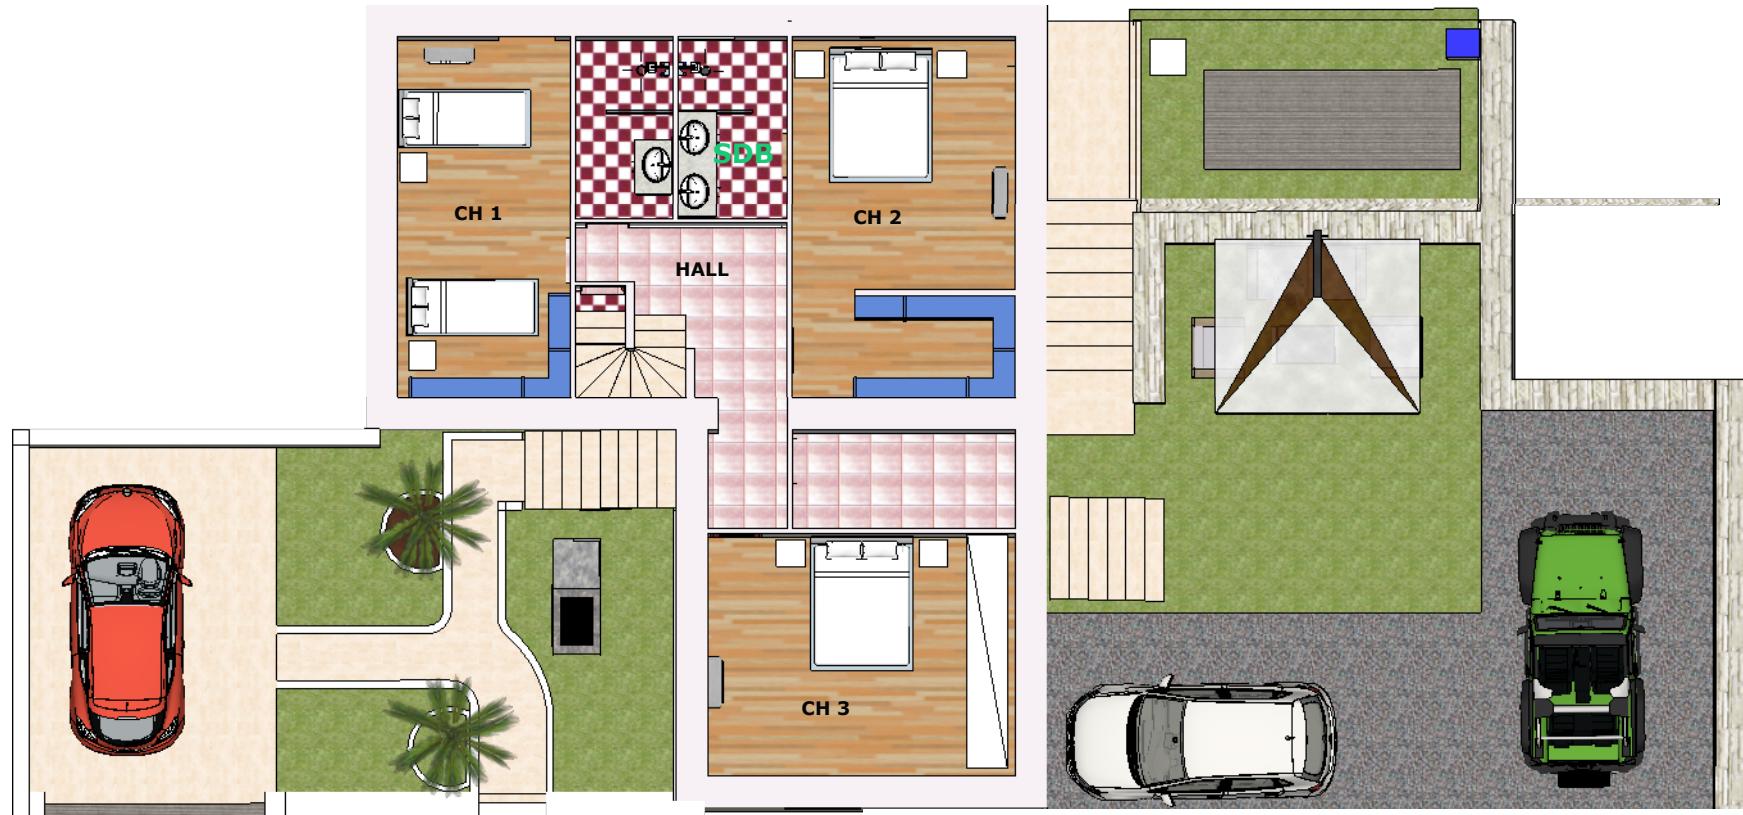

Notice:

- * Revêtement du sol au sous-sol:
 - Parquet flottant pour les chambres
 - Carrelage pour SDB et le couloir

PLAN COLORE DU REZ DE CHAUSSEE



Notice:

- * Revêtement du sol au RDC:
 - Carrelage ton pierre pour la terrasse et les escaliers
 - Carrelage ton pierre pour cuisine-séjour

PLAN DE MASSE

Notice

Limite du terrain

RUE DE LA MARNE

AUTRE PROPRIETE

BATIMENT CONCERNÉ

ANGARD

Jardin

TERRASSE

PARKING


Local électrique

FOSSE EXISTANTE

AUTRE PROPRIETE

RUE PERON


FACE RUE DE PERON

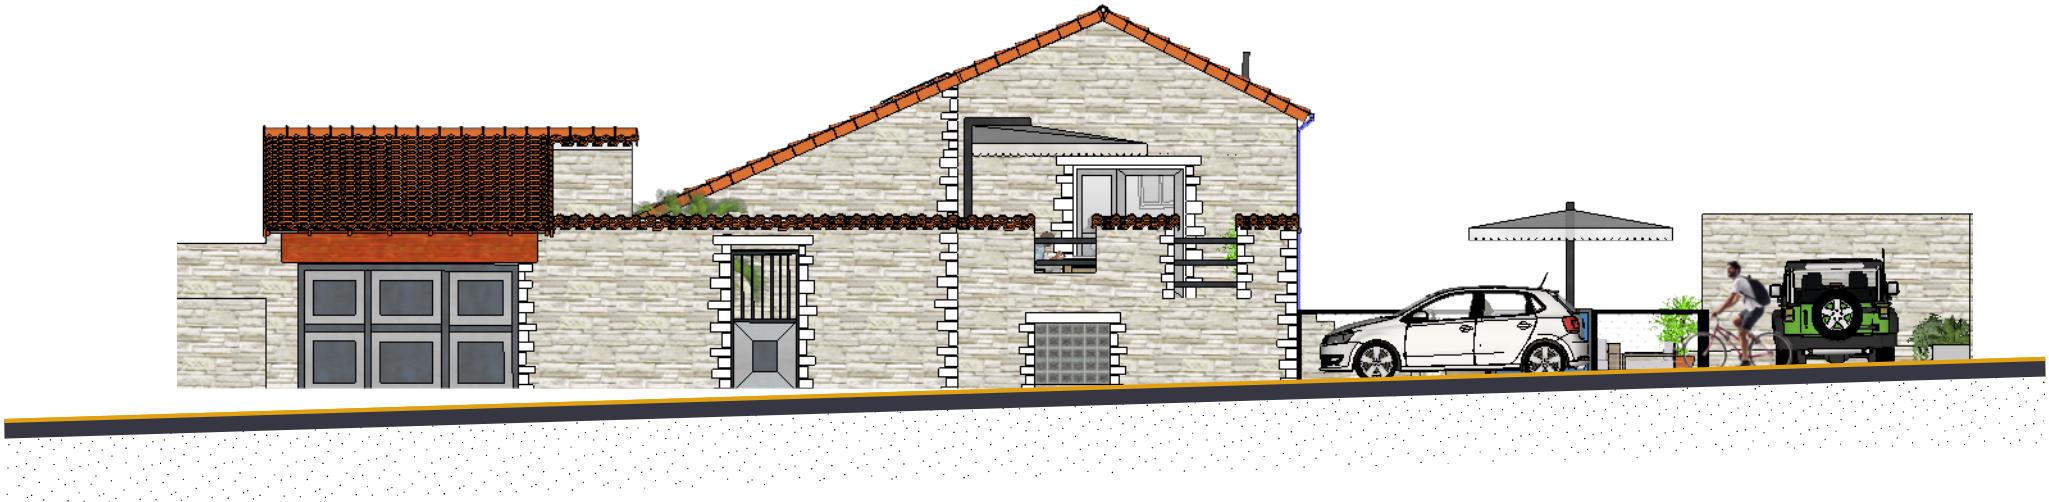

Notice:

Porte de garage est une porte sectionnelle de type horman en composite renforcé, blanc automatique
Les garde-corps ; grille defense, en fer forge

FACE SUD

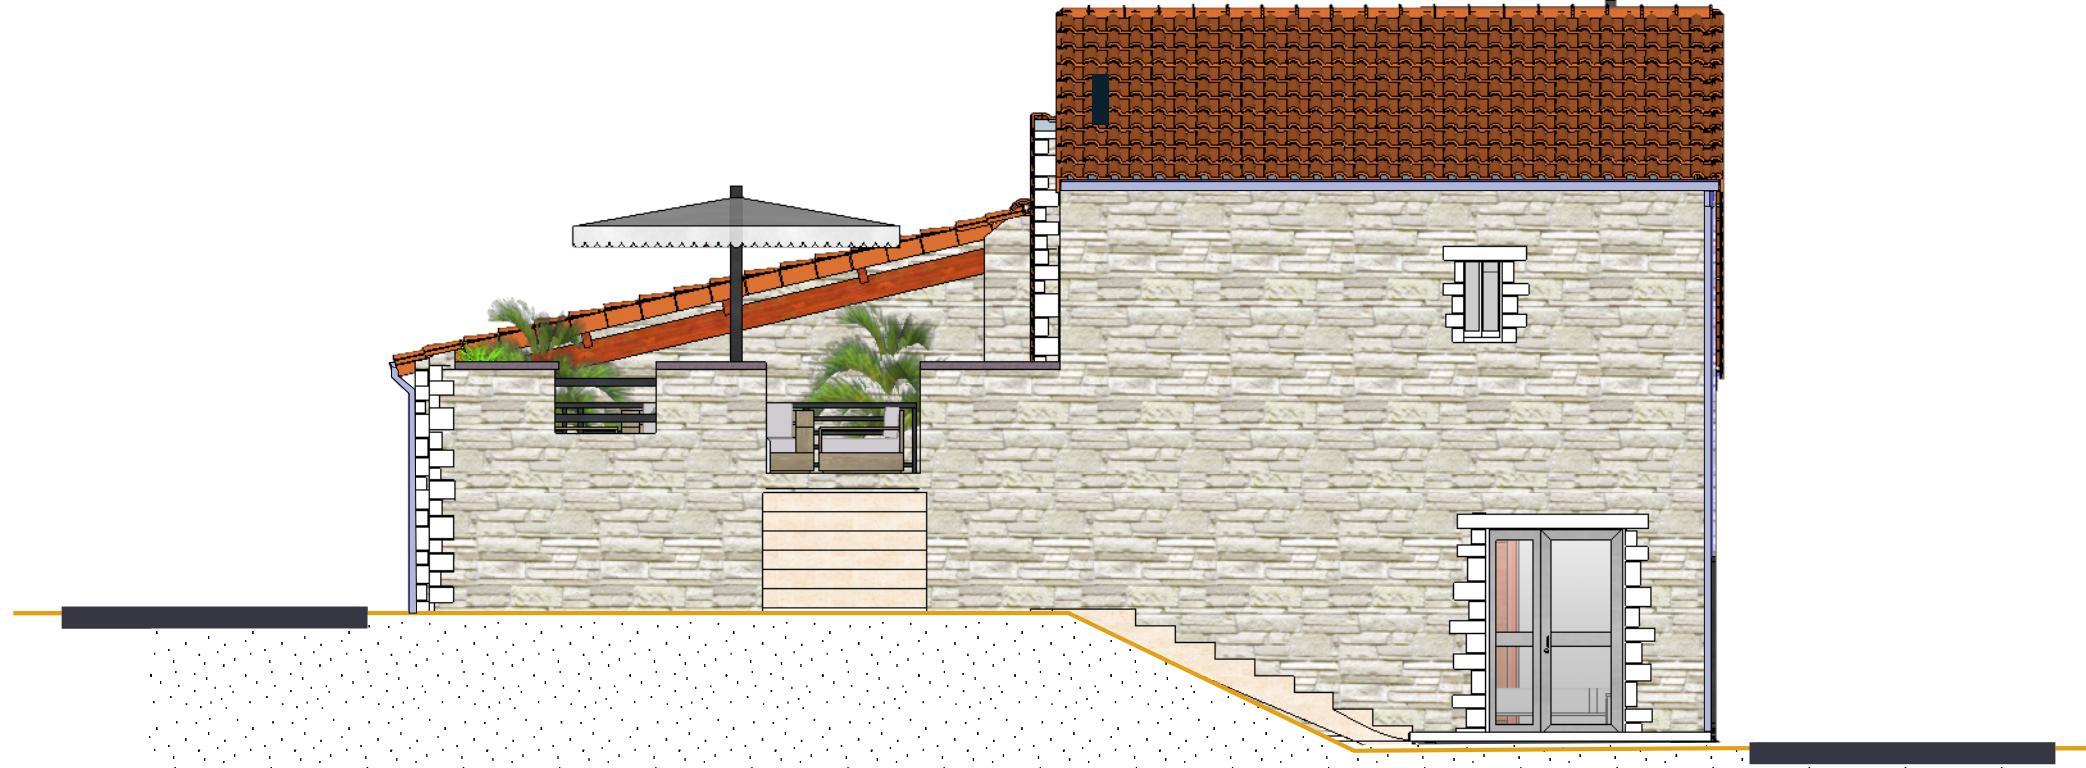

Notice:

- Menuiseries en PVC blanc, monobloc, avec volet roulant interieur intégré
- Jointoiement des pierres à la chaux de saint Astier

FACE RUE DE LA MARE



Notice:

Menuiseries en PVC blanc, monobloc, avec volet roulant interieur intégré

FACE NORD



09/10/2022

Projet : Rénovation d'une maison,

ECHELLE: 1/75 è