


Maître d'Ouvrage :

Mairie Aussac Vadalle
Rue de la République
16 560 Aussac Vadalle


LOT N°01 - TERRASSEMENT :

Attention : Il est possible que les postes du CCTP ne soit pas tous représentés dans cette légende.

Légende :	Désignations :
	Décapage d'enrobé+terrassement+remblaiement
	Revêtement en béton désactivé pour le parvis
	Enrobé
	Raccord d'enrobé
	Tracès routiers
	Jardinière
	Tranchées pour réseaux EP+Canalisation d'évacuation des EP +raccordement sur réseaux existant+contrôle réseau EP+hydrocurage
	Regards EP
	Tranchées pour réseaux EU/EV+Canalisation d'évacuation des EU/EV +raccordement sur assainissement autonome situé dans la cour+contrôle réseau EP et hydrocurage
	Tranchées techniques+grillages avertisseurs+fourreaux

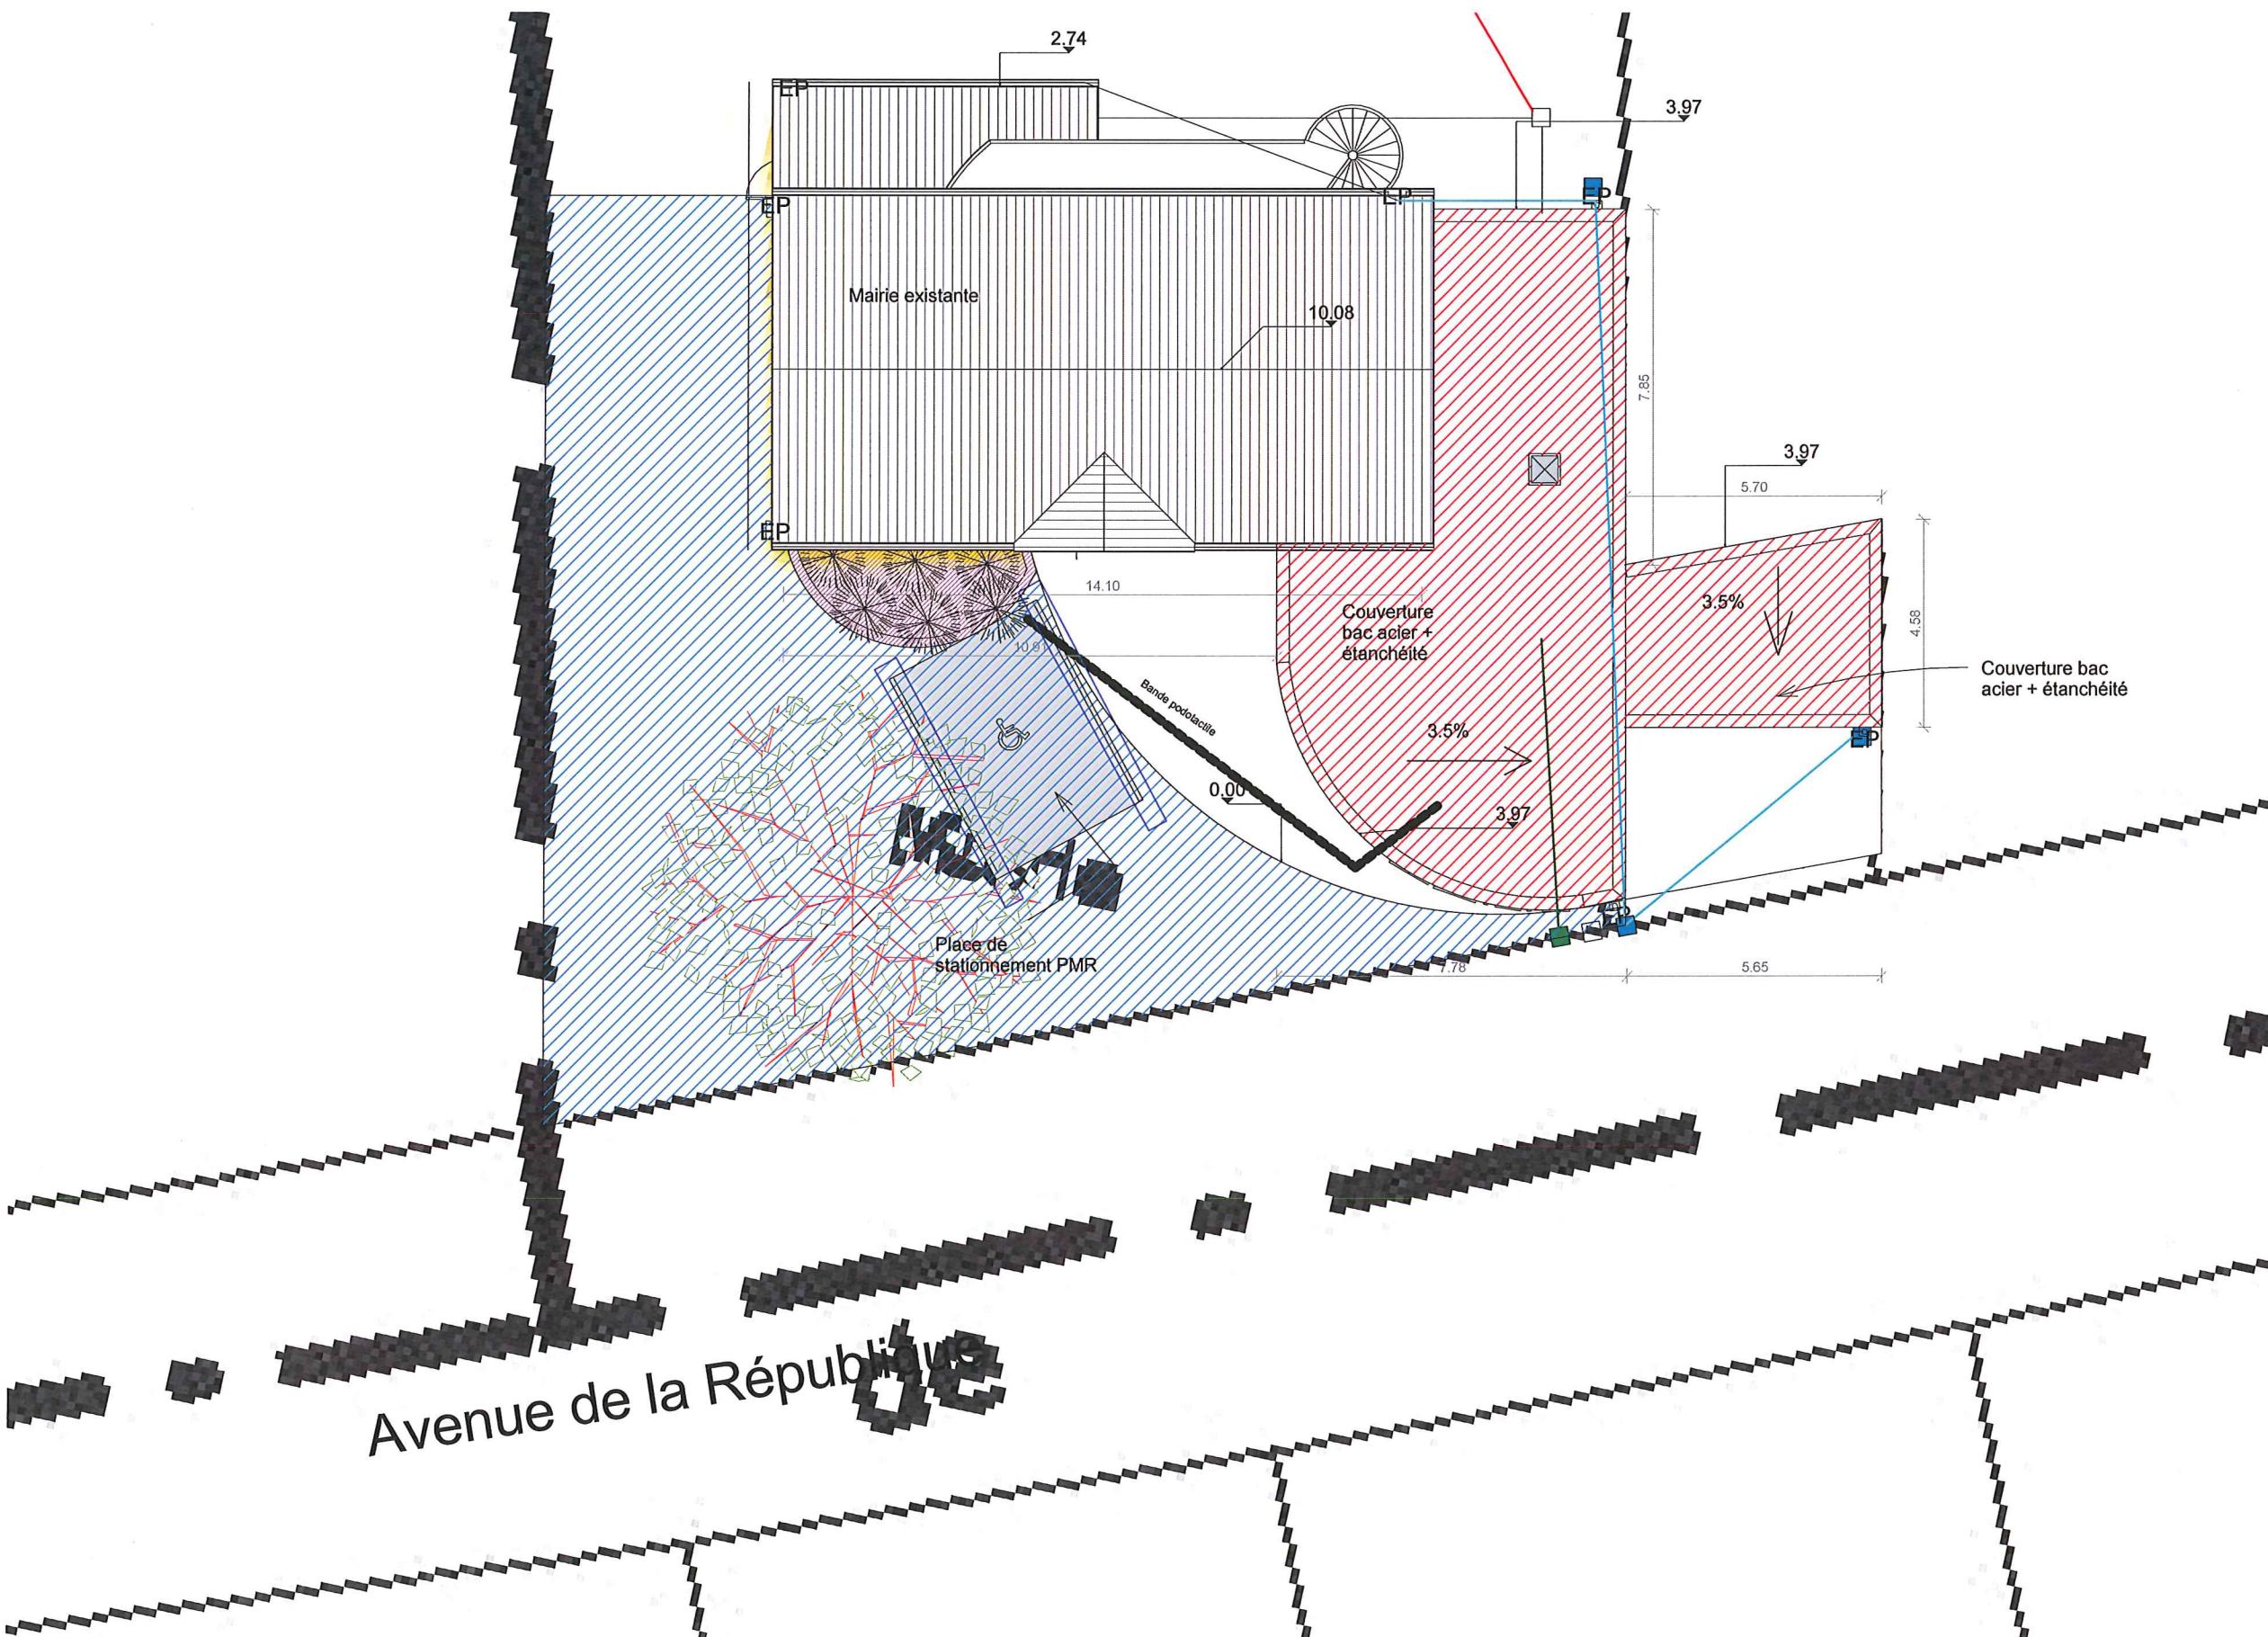

Projet:	Maître d'ouvrage:	Maître d'oeuvre-Architecte:	Signature et tampon de l'architecte:	DCE	Plan masse
EXTENSION D'UNE MAIRIE AUSSAC VADALLE	MAIRIE D'AUSSAC VADALLE	OLIVIER GOUEDO  Certification HQE® niveau II Expertise 143 RUE DE MONTREAU 16000 ANGOULEME TEL: 05 45 35 44 48 FAX: 05 45 39 92 41 PORT: 06 08 91 53 99 gouedo.archi@orange.fr SIRET: 418 092 599 00020 CHAMBER REGIONAL DES ARCHITECTES : N° 76		<input type="checkbox"/> ESQ <input type="checkbox"/> DCE <input type="checkbox"/> APPD <input type="checkbox"/> EXE <input type="checkbox"/> DPM <input type="checkbox"/> DOE	
					Echelle: 1 : 150
					Date: 15/05/2014 18:17:16
					Repère: DCE 01

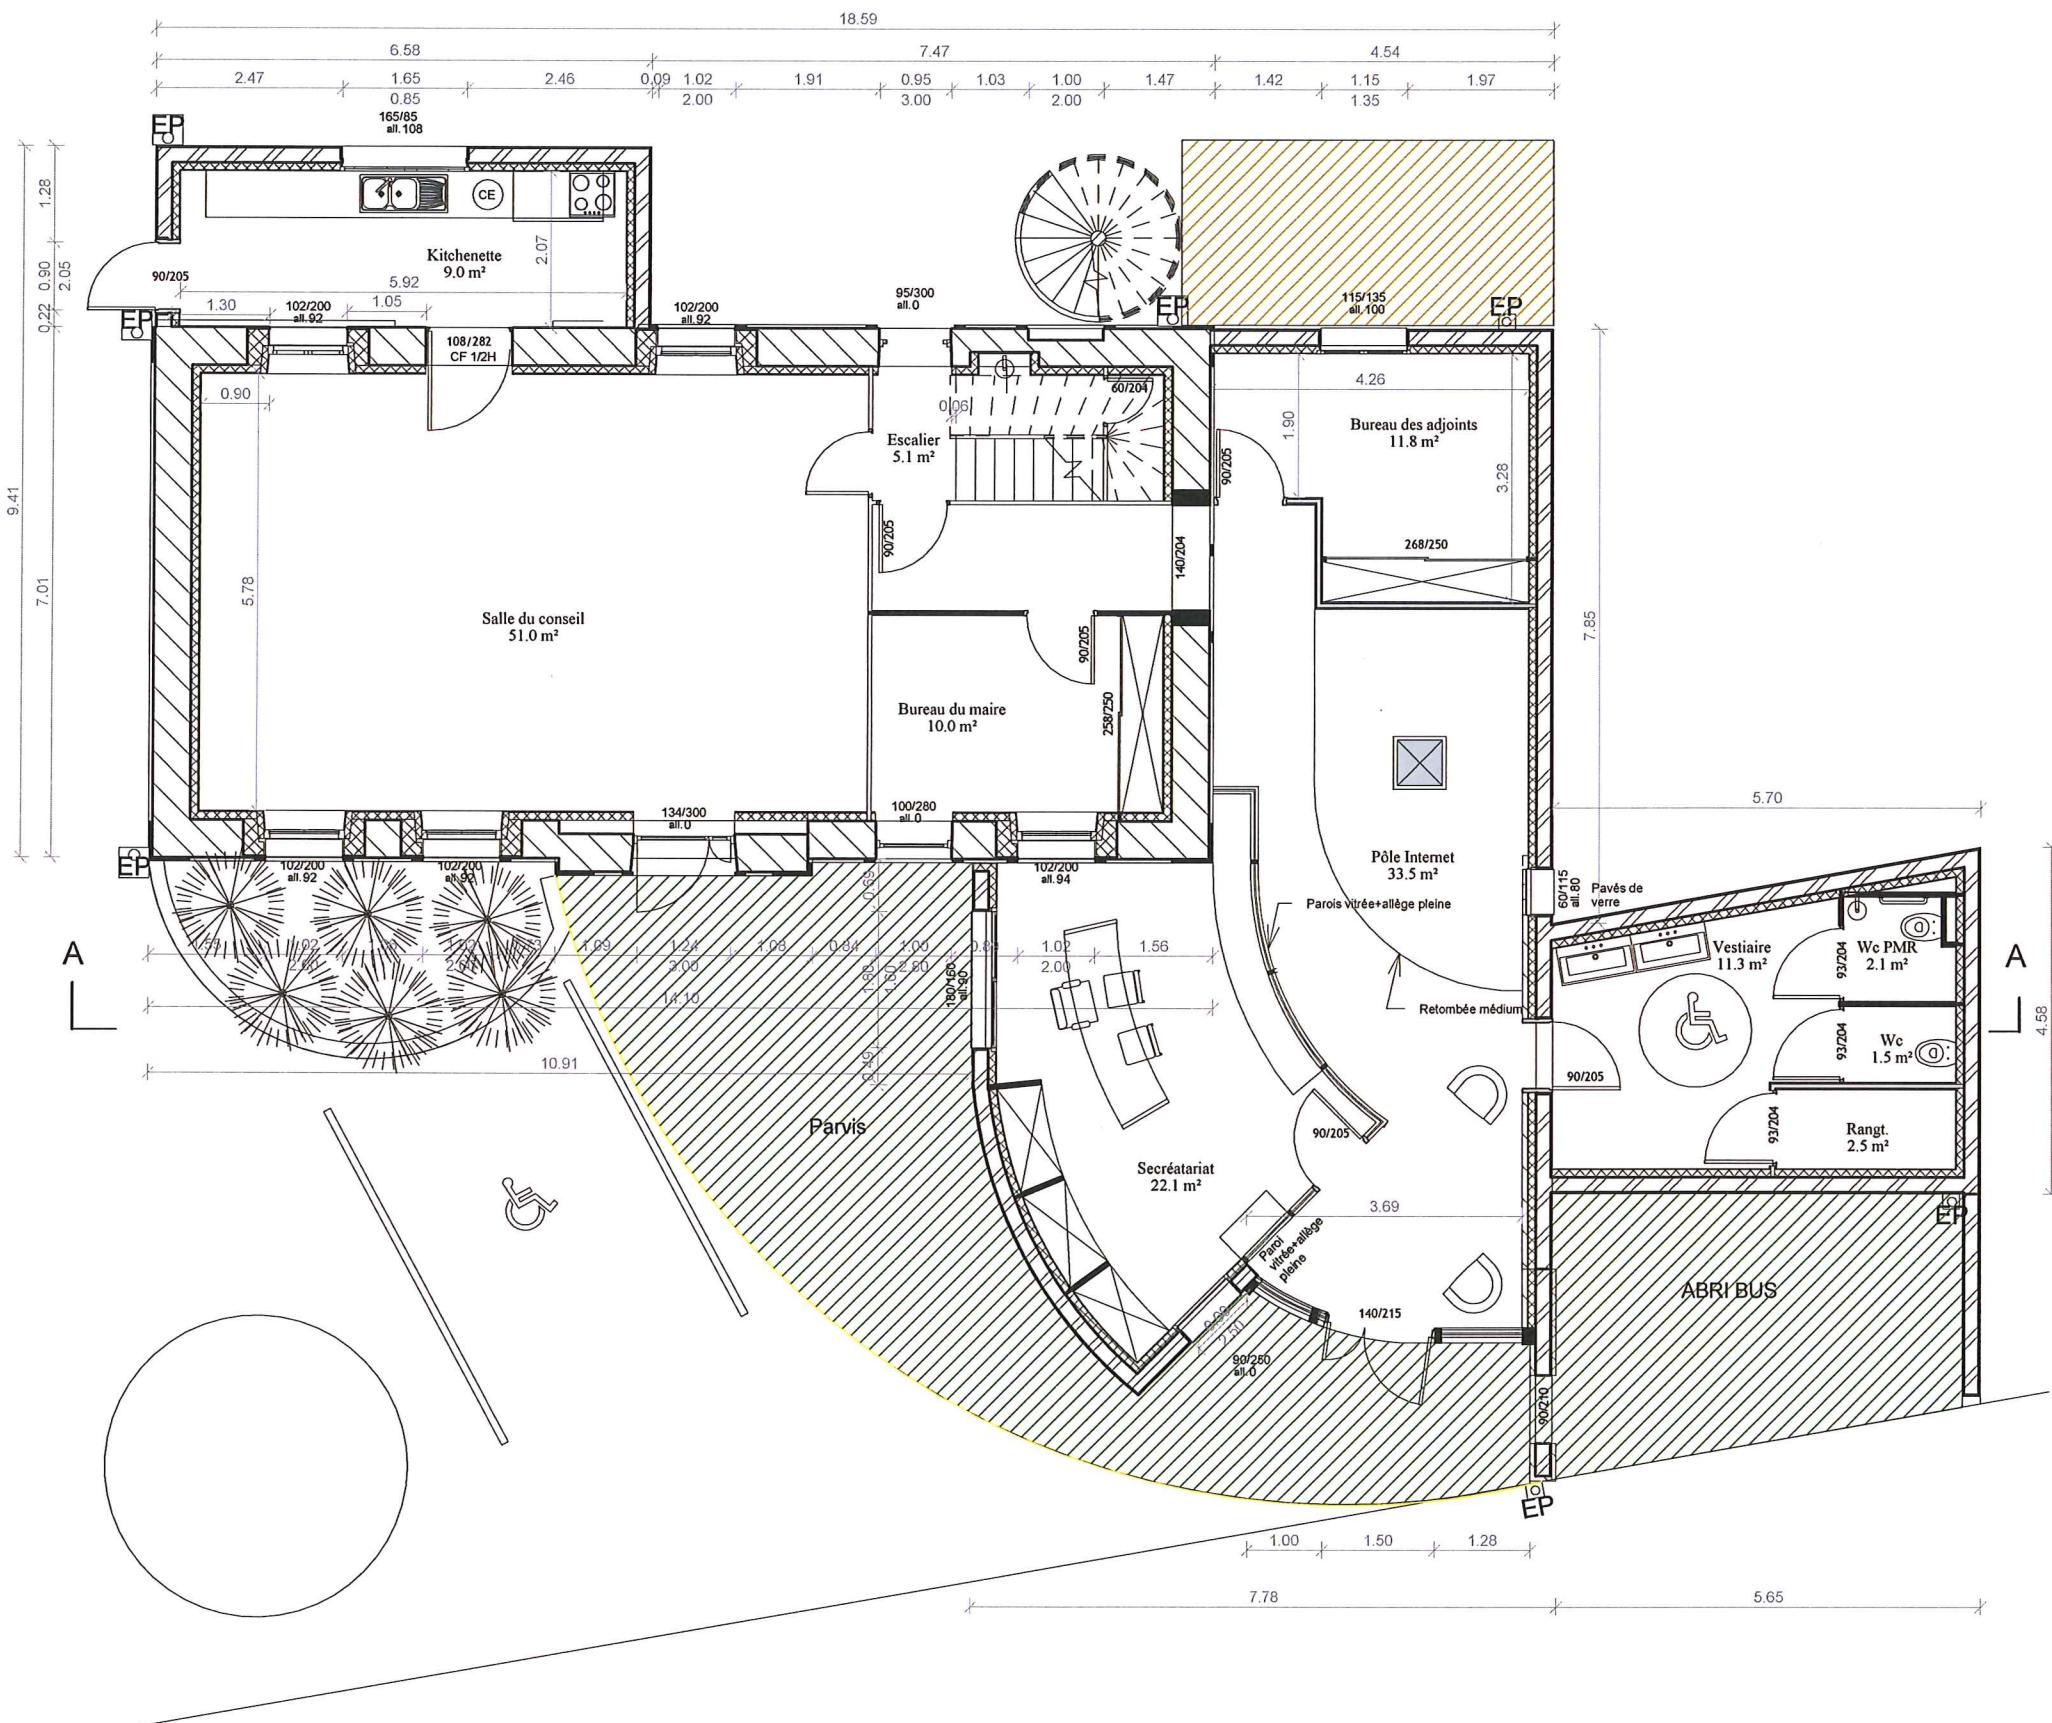

Projet:	Maître d'ouvrage:	Maître d'oeuvre-Architecte:	Signature et tampon de l'architecte:	DCE	Plan RDC projet
EXTENSION D'UNE MAIRIE AUSSAC VADALLE	MAIRIE D'AUSSAC VADALLE	OLIVIER GOUEDO Certification HQE® niveau II Expertise ARCHITECTE DPLG 142 RUE DE MONTREAU 16000 ANGOULEME TEL : 05 45 35 44 48 FAX : 05 45 39 92 41 PORT : 06 08 91 53 99 gouedo.arch@orange.fr <small>SIRET : 418 097 599 00020 CINTRA FÉDÉRATION DES ARCHITECTES N° 761</small>		<input type="checkbox"/> ESQ <input type="checkbox"/> DCE <input type="checkbox"/> APD <input type="checkbox"/> EXE <input type="checkbox"/> DPM <input type="checkbox"/> DOE	Echelle: 1 : 100
					Date: 15/05/2014 18:17:42
					Repère: DCE 02