
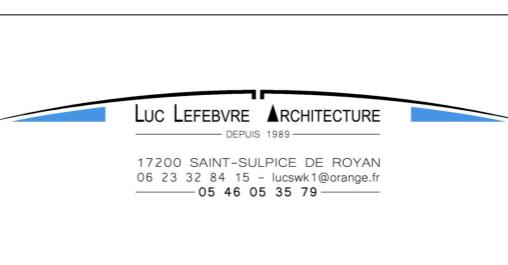


NOTA :

- Fondations déterminées après sondage de sol
- Ces plans ne sont pas des plans d'exécutions
- Mesure de côte interdite sur plan


Projet :
Construction d'une résidence séniors composée de 8 logements T2 et d'une salle d'activités commune
Rue de la République 16560 Aussac-Vadalle

Maître d'ouvrage :
Mairie d'AUSSAC-VADALLE 61 rue de la République 16560 Aussac-Vadalle

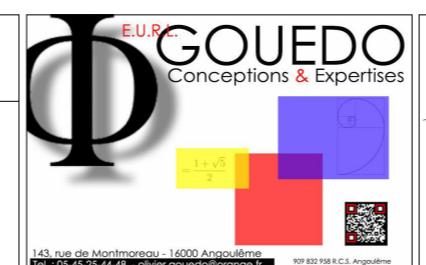


Phase du projet	
ESQ	DCE
APD	EXE
(PC)	DOE

Plan de masse
Echelle: 1 : 500
Date: 23/11/23
Repère: PC 2 / AT 4

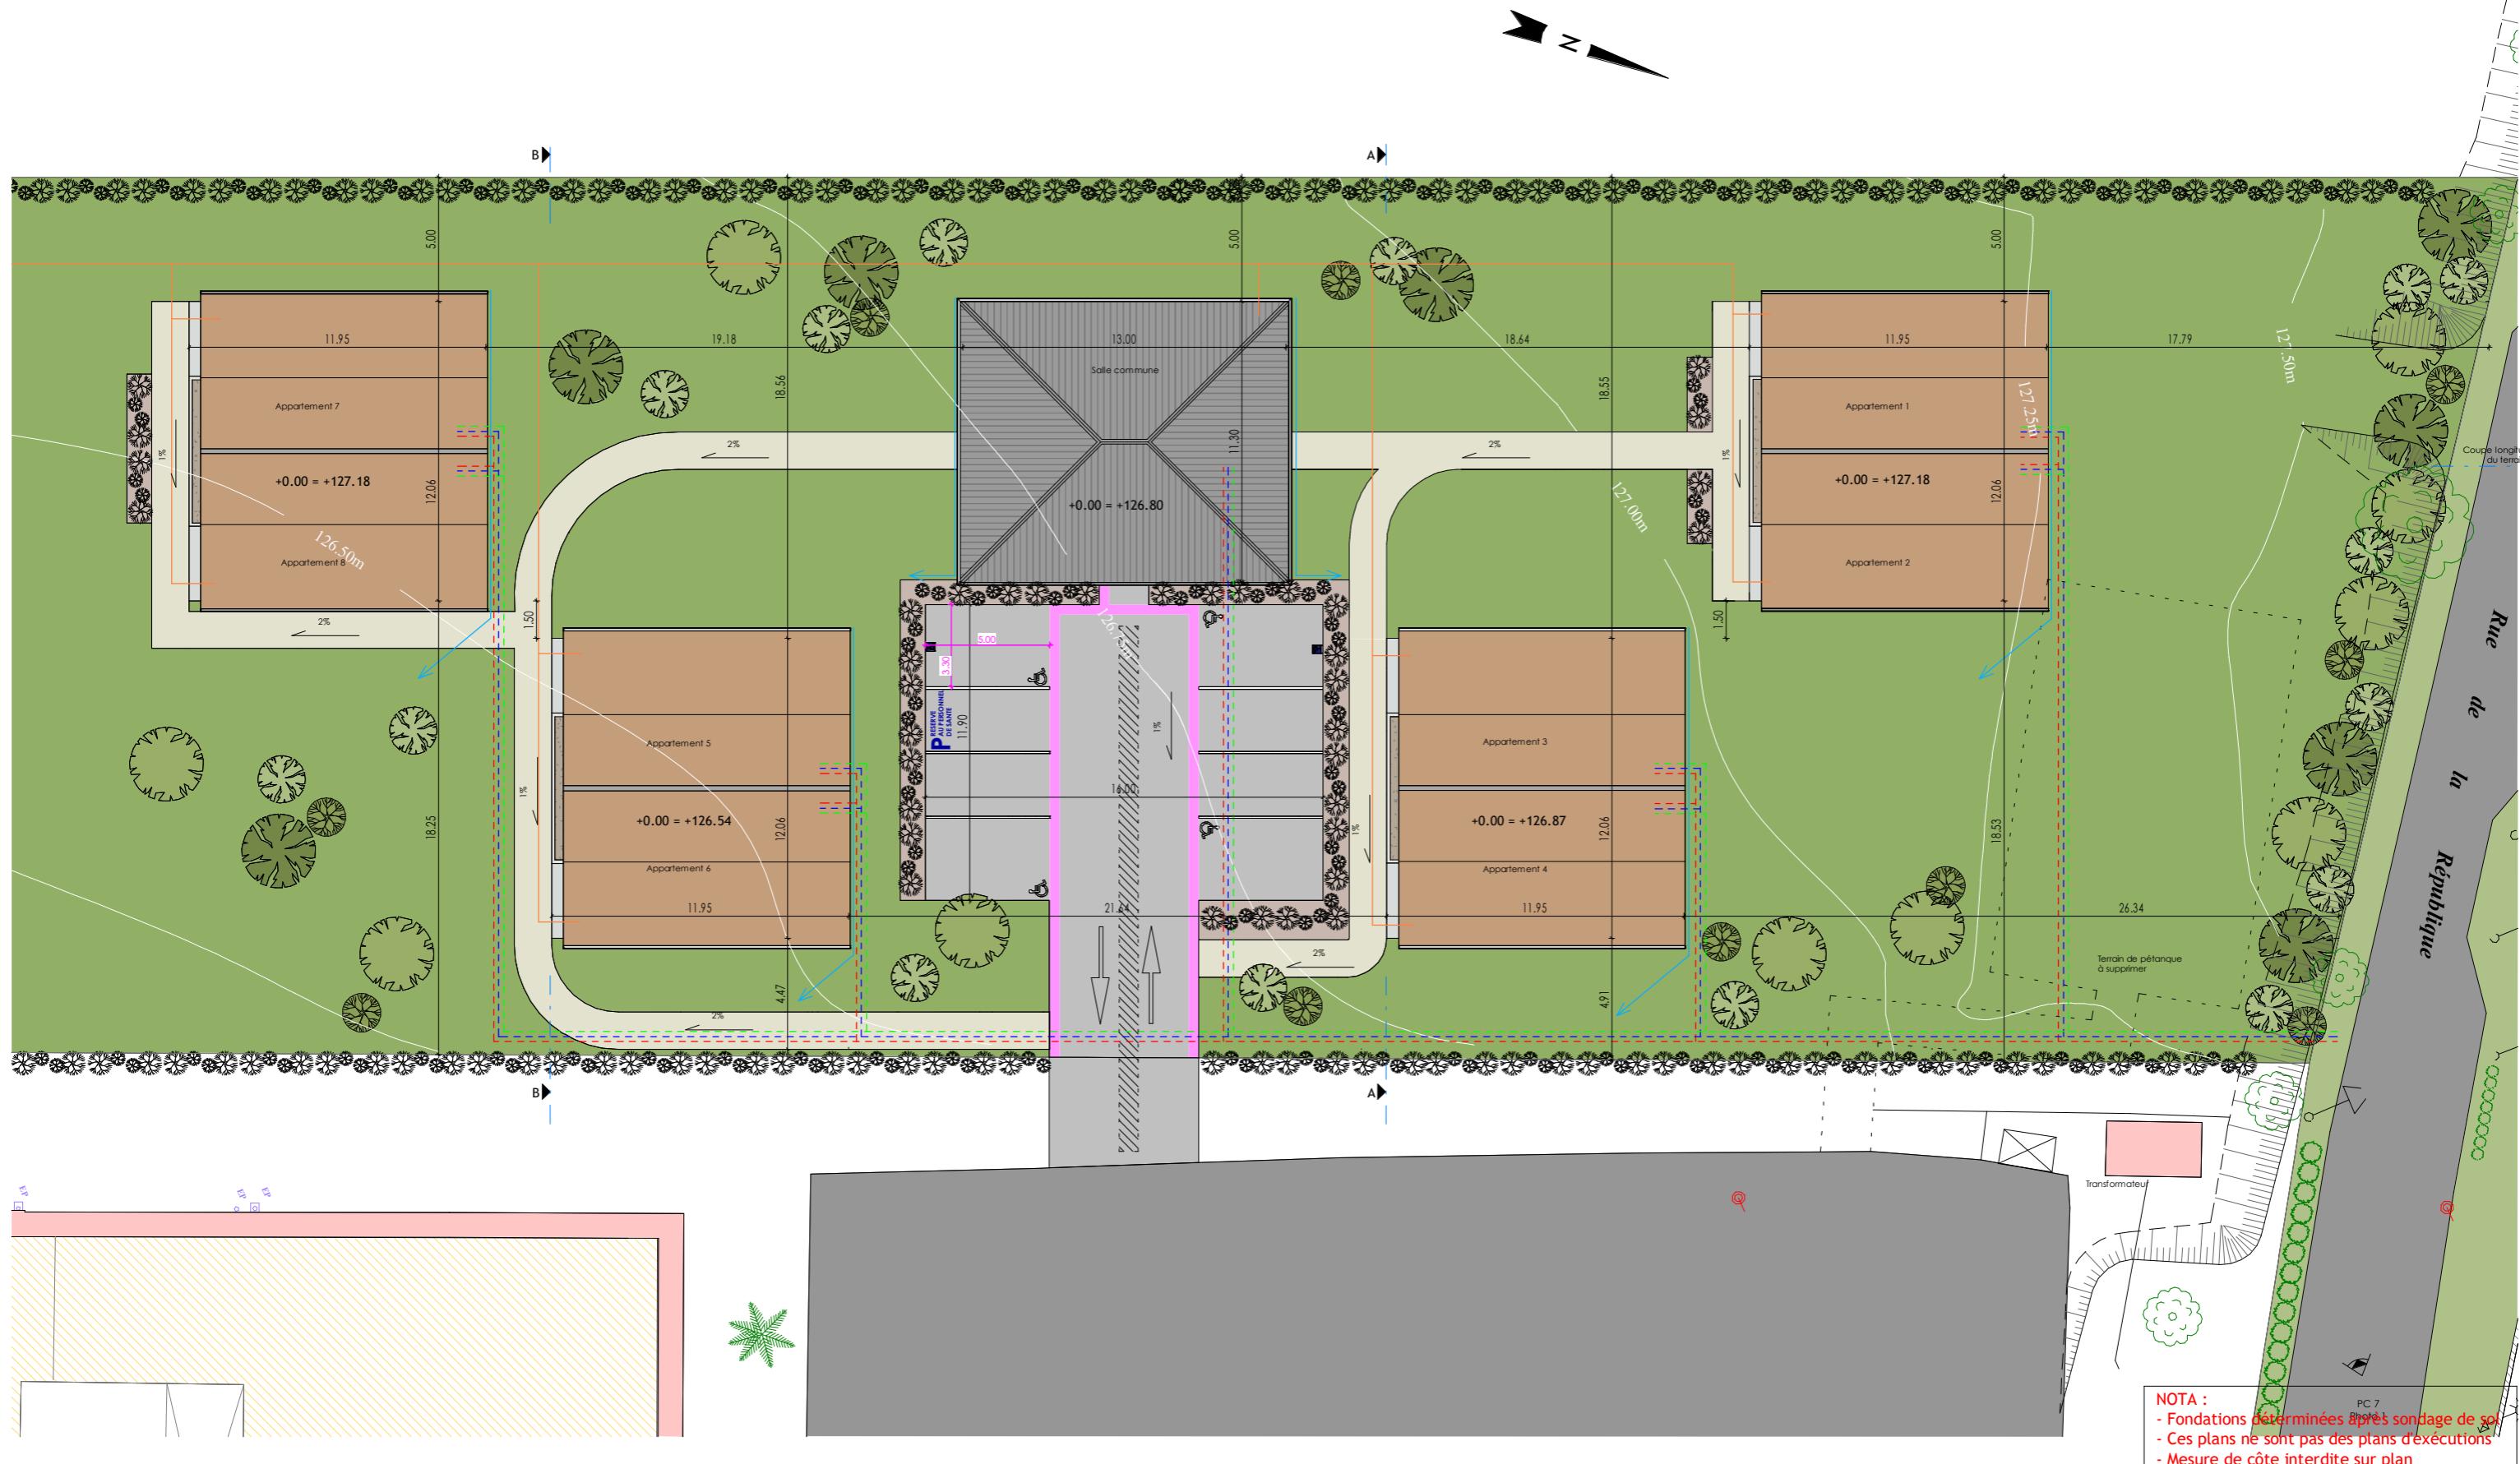

Projet :
Construction d'une résidence séniors composée de 8 logements T2 et d'une salle d'activités commune
Rue de la République 16560 Aussac-Vadalle

Maître d'ouvrage :
Mairie d'AUSSAC-VADALLE 61 rue de la République 16560 Aussac-Vadalle

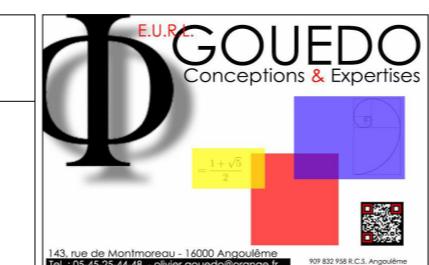

LUC LEFEBVRE ARCHITECTURE
DEPUIS 1989
17200 SAINT-SULPICE DE ROYAN
06 23 32 84 15 - lucswk1@orange.fr
05 46 05 35 79

Phase du projet	
ESQ	DCE
APD	EXE
PC	DOE

Plan de masse
Echelle:
1 : 250
Date:
23/11/23
Repère:
PC 2.1 / AT 4