

Je soussigné, Monsieur Gérard LIOT, Maître d'ouvrage, reconnaît avoir été informé par la maîtrise d'oeuvre du projet, de la nécessité de réaliser une étude géotechnique G2 PRO\*, en phase APD, et confirme ne pas avoir suivi ses recommandations, en lui demandant de poursuivre sa mission de réaliser le dossier de permis de construire

Par conséquent, la maîtrise d'oeuvre ne pourra être tenu pour responsable d'un manquement à ses devoirs de conseils et d'accompagnement.

Le : 10 octobre 2023

Signature Maître d'ouvrage :



Le Maire,  
Gérard LIOT

**\*Missions d'ingénierie géotechnique suivant la norme NF P 94-500**

G1 : études préliminaires en phases d'esquisse et d'avant-projet sommaire (APS)

G2 PRO : études de conception en phase d'avant-projet définitif (APD)

G2 DCE : études de conception en phase de consultation des entreprises (DCE)

G3 : études géotechniques de réalisation

G4 : études d'exécution avec visa des plans et contrôle des ouvrages exécutés

G5 : études de diagnostic géotechnique spécifique (investigations et études complémentaires)

**Maître d'ouvrage:**


Mairie d'AUSSAC-VADALLE  
61 rue de la République  
16560 Aussac-Vadalle

**Projet:**

Construction d'une résidence séniors composée de 8 logements T2 et d'une salle d'activités commune

Rue de la République 16560 Aussac-Vadalle


**Maître d'oeuvre :**

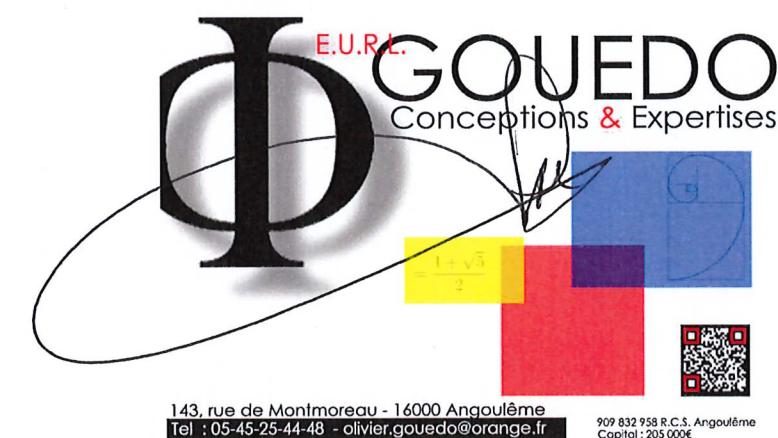

**Architecte:**



**DEMANDE  
DE PERMIS DE CONSTRUIRE**

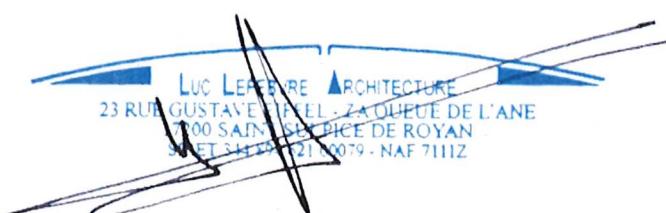

Stade mission :  PRE  APS  APD  PC  DCE  DOE

Date : 19/09/23



**LUC LEFEBVRE ARCHITECTURE**  
23 RUE GUSTAVE EIFFEL - 2A QUAI DE L'ANE  
7100 SAINT-SULPICE DE ROYAN  
33 46 51 21 0079 - NAF 7111Z

|                          |   |  |
|--------------------------|---|--|
| Département : CHARENTE   | DIRECTION GÉNÉRALE DES FINANCES PUBLIQUES   |  |
| Commune : AUSSAC-VADALLE | EXTRAIT DU PLAN CADASTRAL   |  |
| Section : D              | Le plan visualisé sur cet extrait est géré par le centre des impôts foncier suivant : |  |
| Feuille : 000 D 01       | PTGC CENTRE DES FINANCES PUBLIQUES  |  |
|                          | 1, rue de la Combe 16025  |  |
|                          | 16025 ANGOULEME CEDEX   |  |
|                          | tél. 05 45 97 57 00 - fax 05 45 97 58 61  |  |
|                          | ptgc.charente@dgfp.finances.gouv.fr   |  |
|                          | Cet extrait de plan vous est délivré par :  |  |
|                          | cadastre.gouv.fr  |  |




**NOTA :**  

- Fondations déterminées après sondage de sol
- Ces plans ne sont pas des plans d'exécutions
- Mesure de côte interdite sur plan


| Projet :   |
|--|
| <b>Construction d'une résidence séniors composée de 8 logements T2 et d'une salle d'activités commune</b><br>Rue de la République 16560 Aussac-Vadalle |

| Maître d'ouvrage :   |
|--|
| Mairie d'AUSSAC-VADALLE<br>61 rue de la République<br>16560 Aussac-Vadalle |

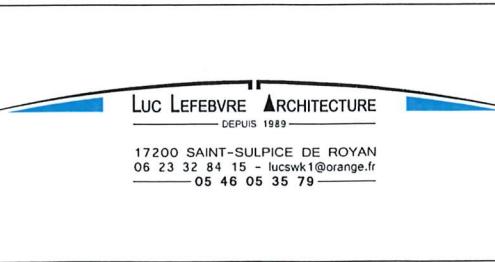

| Phase du projet |     |
|-----------------|-----|
| ESQ             | DCE |
| APD             | EXE |
| PC              | DOE |

| Plans de situation  |
|---------------------|
| Echelle:            |
| Date: 19/09/23      |
| Repère: PC 1 / AT 2 |

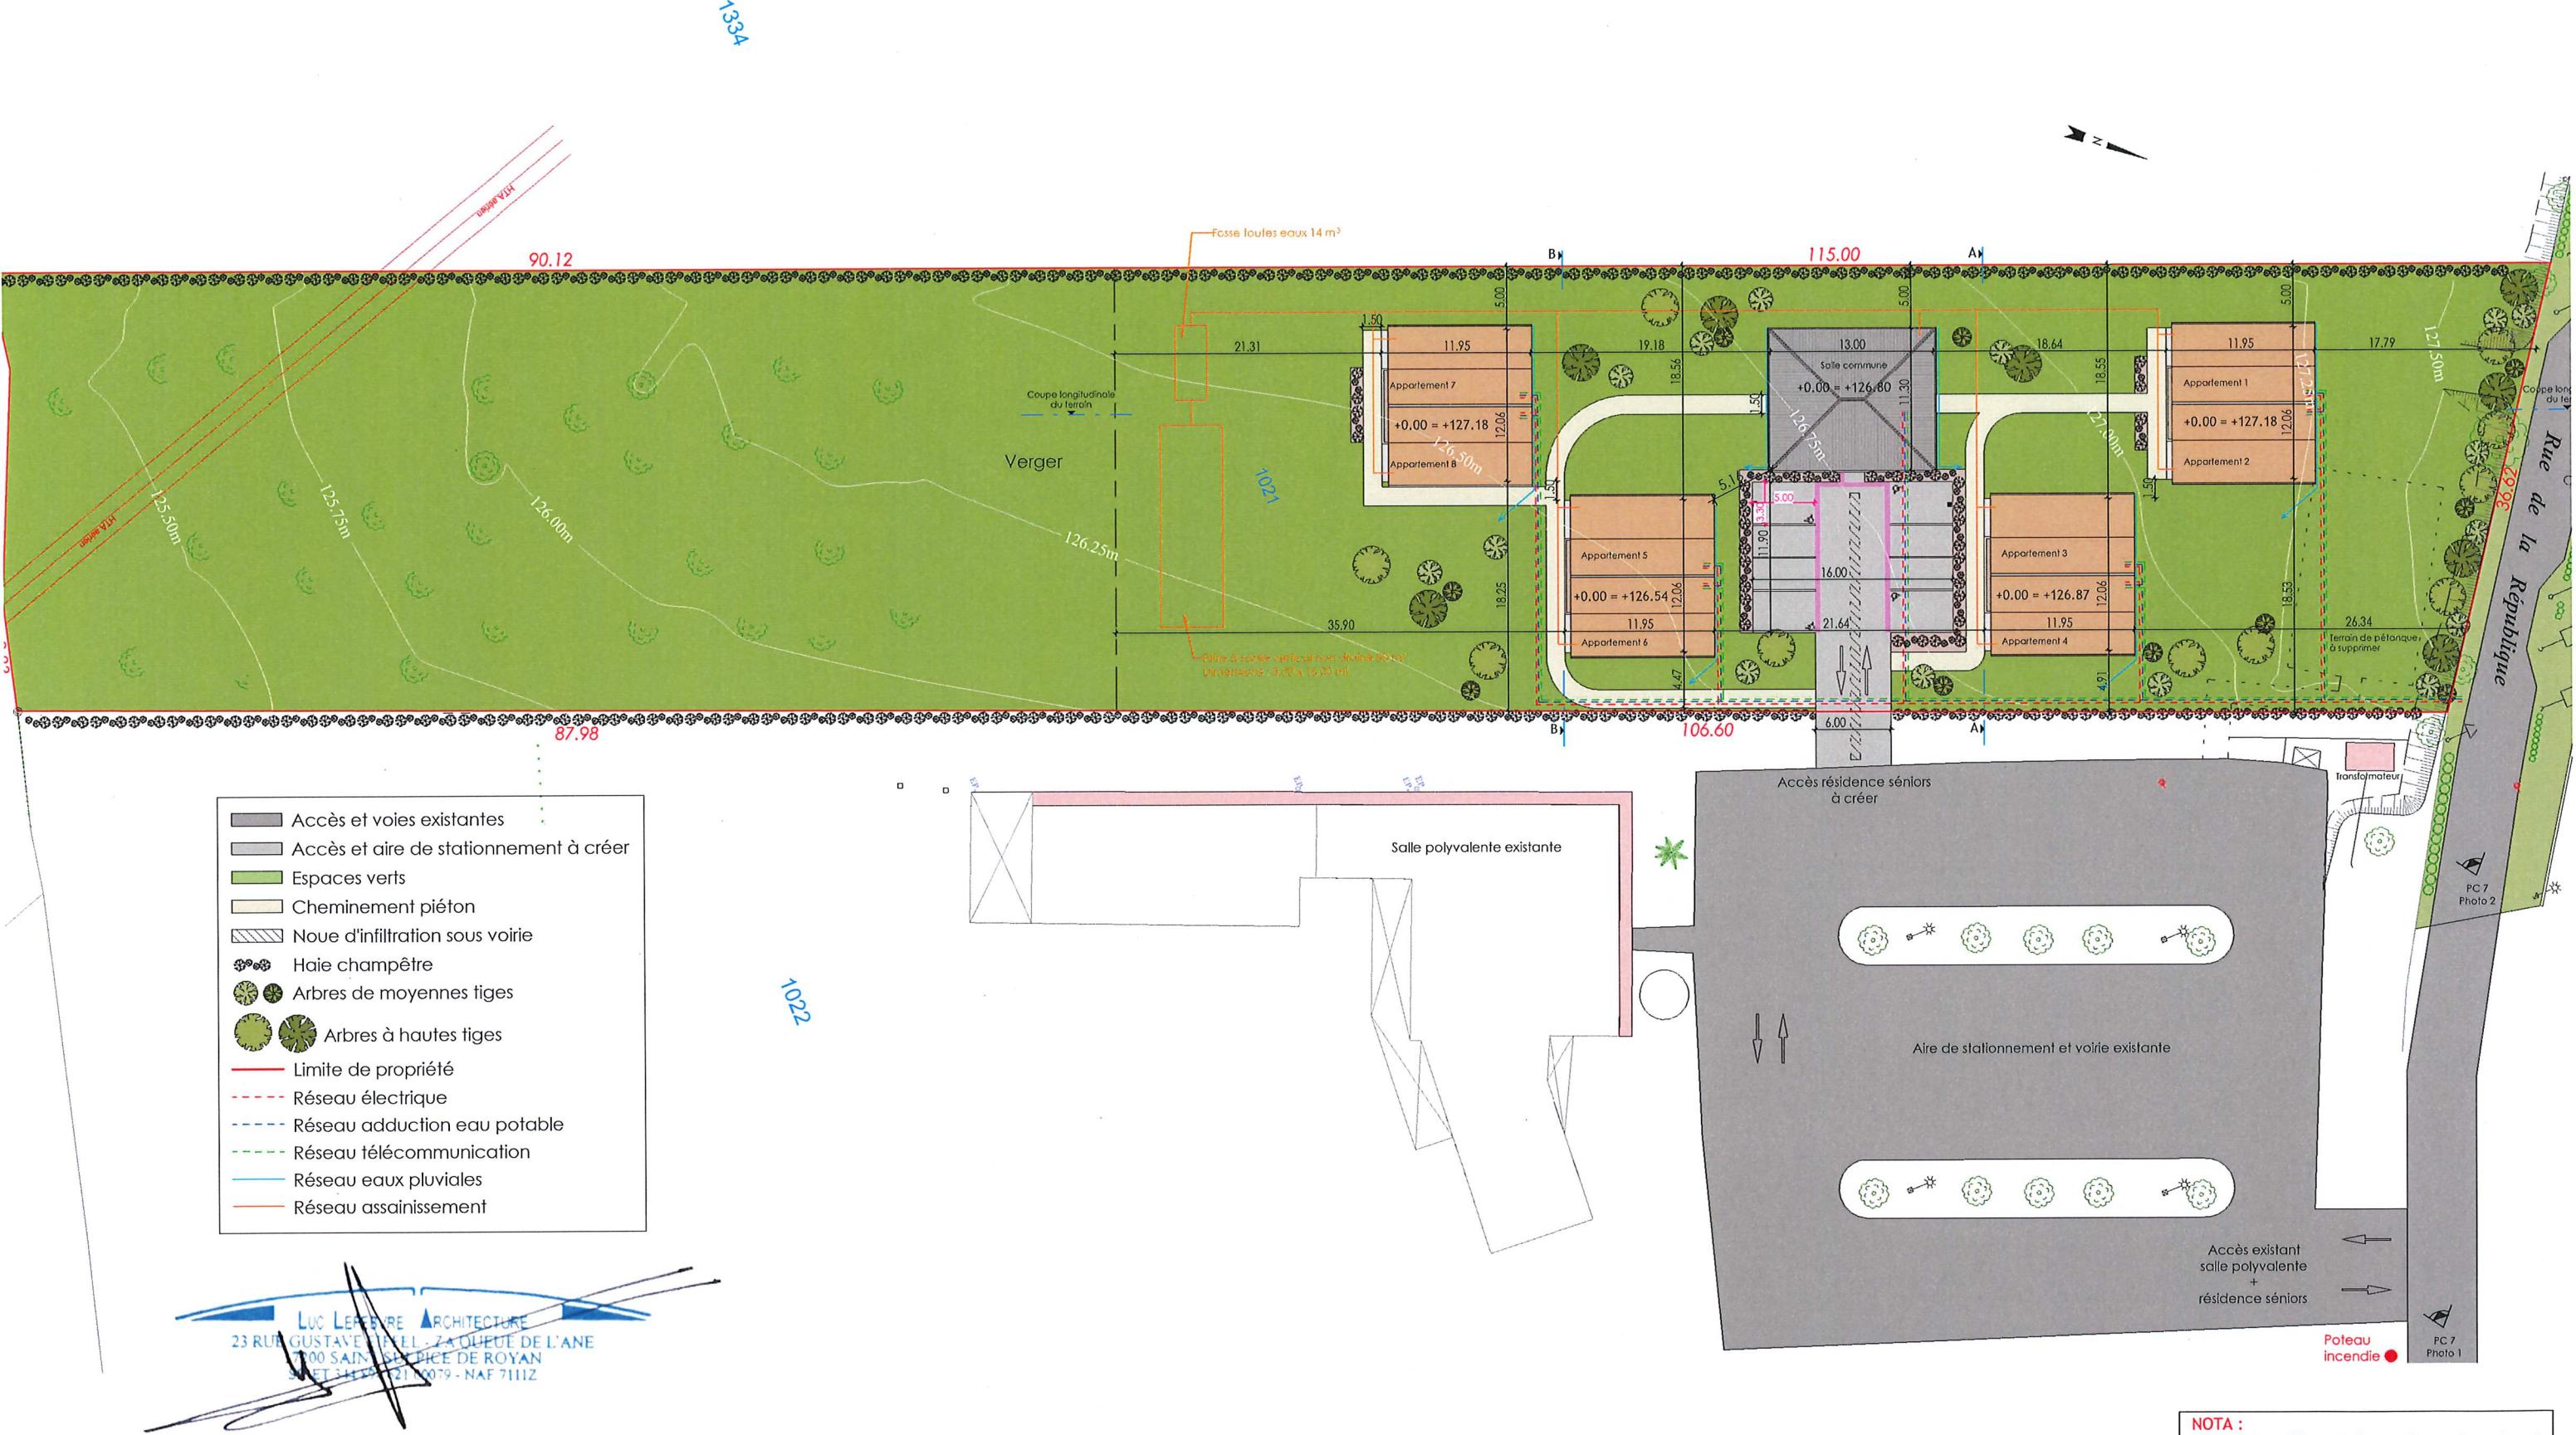

| Projet :   |
|--|
| <b>Construction d'une résidence séniors composée de 8 logements T2 et d'une salle d'activités commune</b><br>Rue de la République 16560 Aussac-Vadalle |


| Maître d'ouvrage :   |
|--|
| Mairie d'AUSSAC-VADALLE<br>61 rue de la République<br>16560 Aussac-Vadalle |

**GOUEDO**  
Conceptions & Expertises  
E.U.R.A.

| Le Maire,<br>Gérard LIOT   |
|--|
| LUC LEFEBVRE ARCHITECTURE<br>DEPUIS 1989<br>17200 SAINT-SULPICE DE ROYAN<br>06 23 32 84 15 - lucswk1@orange.fr<br>05 46 05 35 79 |

| Phase du projet | Plan de masse |  |
|-----------------|---------------|--|
| ESQ             | DCE           |  |
| APD             | EXE           |  |
| PC              | DOE           |  |

Echelle: 1 : 500  
Date: 19/09/23  
Repère: PC 2 / AT 4

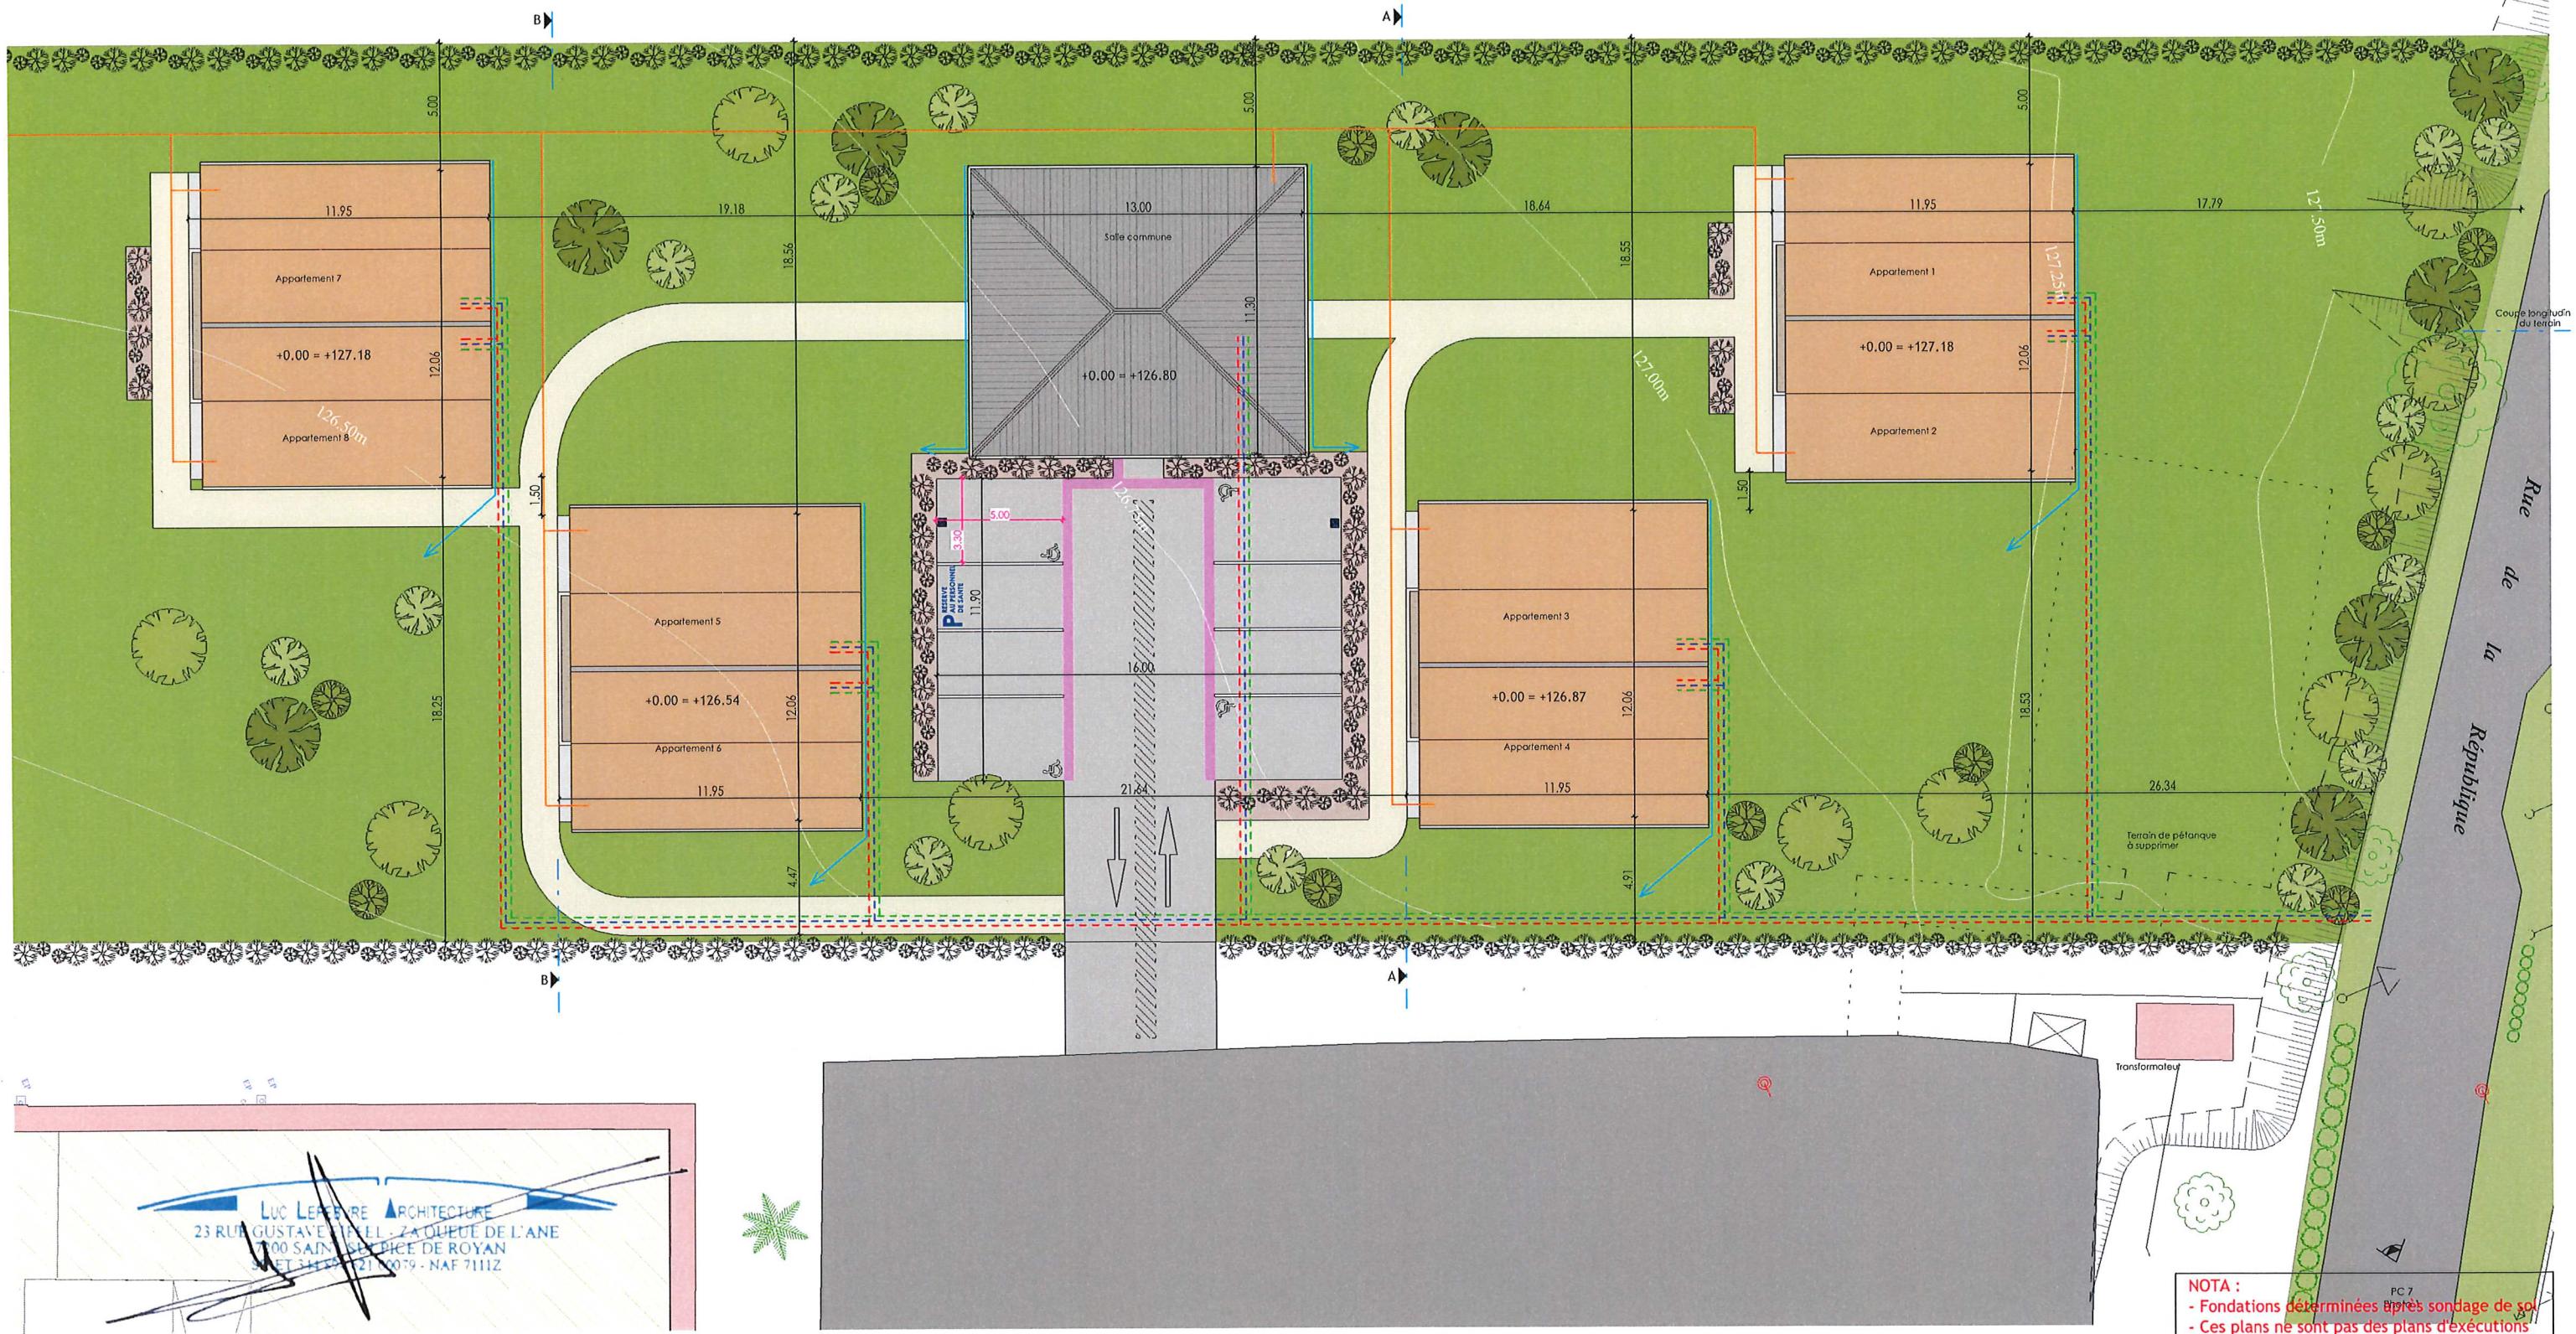


| Projet :  |
|---|
| Construction d'une résidence séniors composée de 8 logements T2 et d'une salle d'activités commune<br>Rue de la République 16560 Aussac-Vadalle |

| Maître d'ouvrage :   |
|--|
| Mairie d'AUSSAC-VADALLE<br>61 rue de la République<br>16560 Aussac-Vadalle |

|  |
|--|
| LUC LEFEBVRE ARCHITECTURE<br>DEPUIS 1989<br>06 23 32 84 15 - lucswk1@orange.fr<br>05 46 05 35 79 |
|--|

| Phase du projet | Plan de masse |     |     |          |     |
|-----------------|---------------|-----|-----|----------|-----|
| ESQ             | DCE           | APD | EXE | PC       | DOE |
| Echelle:        |               |     |     | 1 : 250  |     |
| Date:           |               |     |     | 19/09/23 |     |
| Repère:         |               |     |     | PC 2.1   |     |

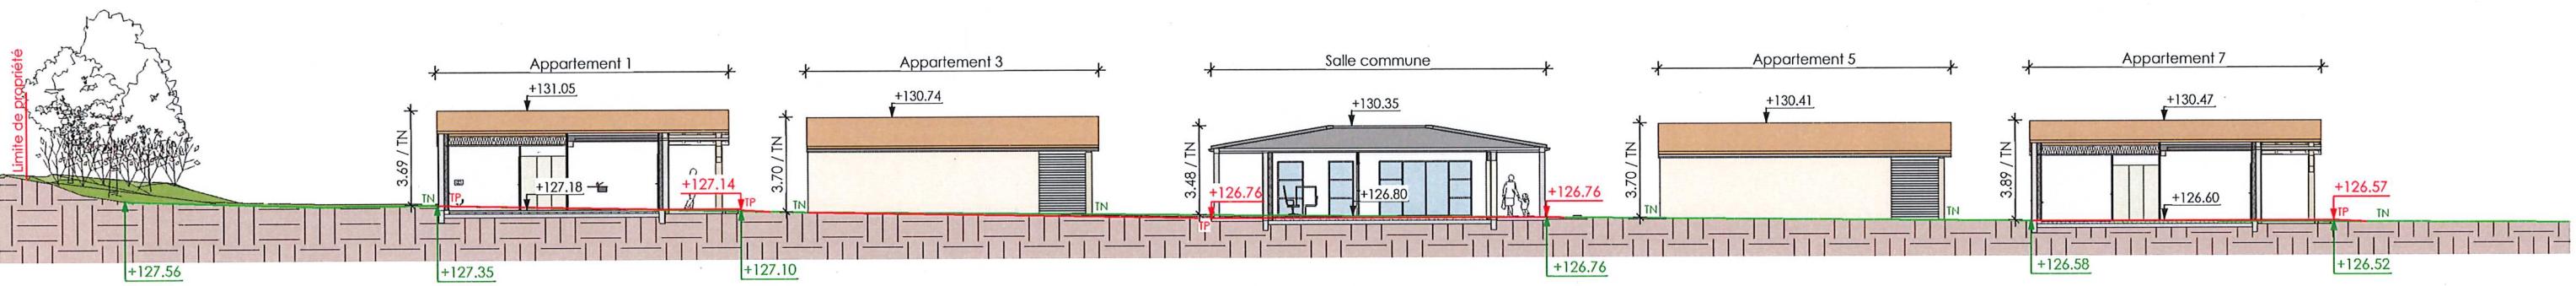



**LUC LEFEBVRE ARCHITECTURE**  
23 RUE GUSTAVE EIFFEL - 7A QUÉBEC DE L'ANE  
16200 SAINT-SULPICE DE ROYAN  
TÉL 05 46 05 35 79 - NAF 7111Z

**NOTA :**  
 - Fondations déterminées après sondage de sol  
 - Ces plans ne sont pas des plans d'exécutions  
 - Mesure de côte interdite sur plan

| Projet :  |
|---|
| <b>Construction d'une résidence séniors composée de 8 logements T2 et d'une salle d'activités commune</b> |
| Rue de la République 16560 Aussac-Vadalle   |

| Maître d'ouvrage :   |
|--|
| Mairie d'AUSSAC-VADALLE<br>61 rue de la République<br>16560 Aussac-Vadalle   |
| <br><b>GOUEDO</b><br>Conceptions & expertises<br>143, rue de Magimel - 16000 Angoulême<br>tel : 05 45 22 44 48 - <a href="http://www.gouedo-orange.fr">www.gouedo-orange.fr</a><br><small>ISAT 3184 C.S. Argentière Capital : 203 000€</small> |

| Phase du projet | Coupe longitudinale du terrain |  |
|-----------------|--------------------------------|--|
| ESQ             | DCE                            |  |
| APD             | EXE                            |  |
| PC              | DOE                            |  |
| Echelle:        | 1 : 250                        |  |
| Date:           | 19/09/23                       |  |
| Repère:         | PC 3                           |  |

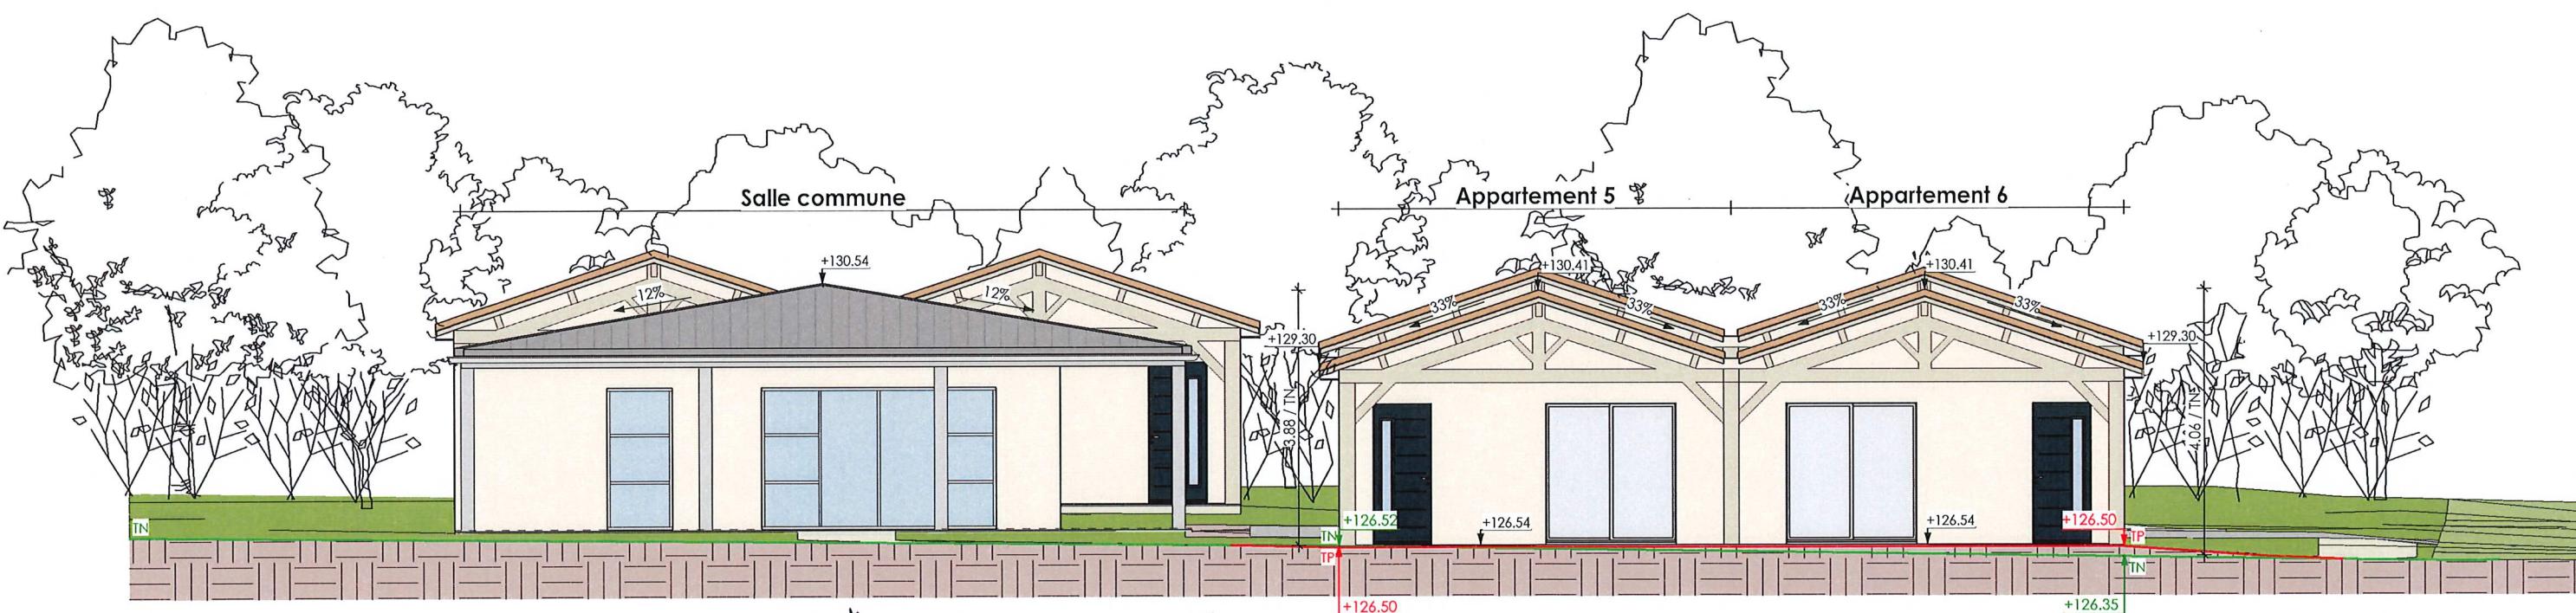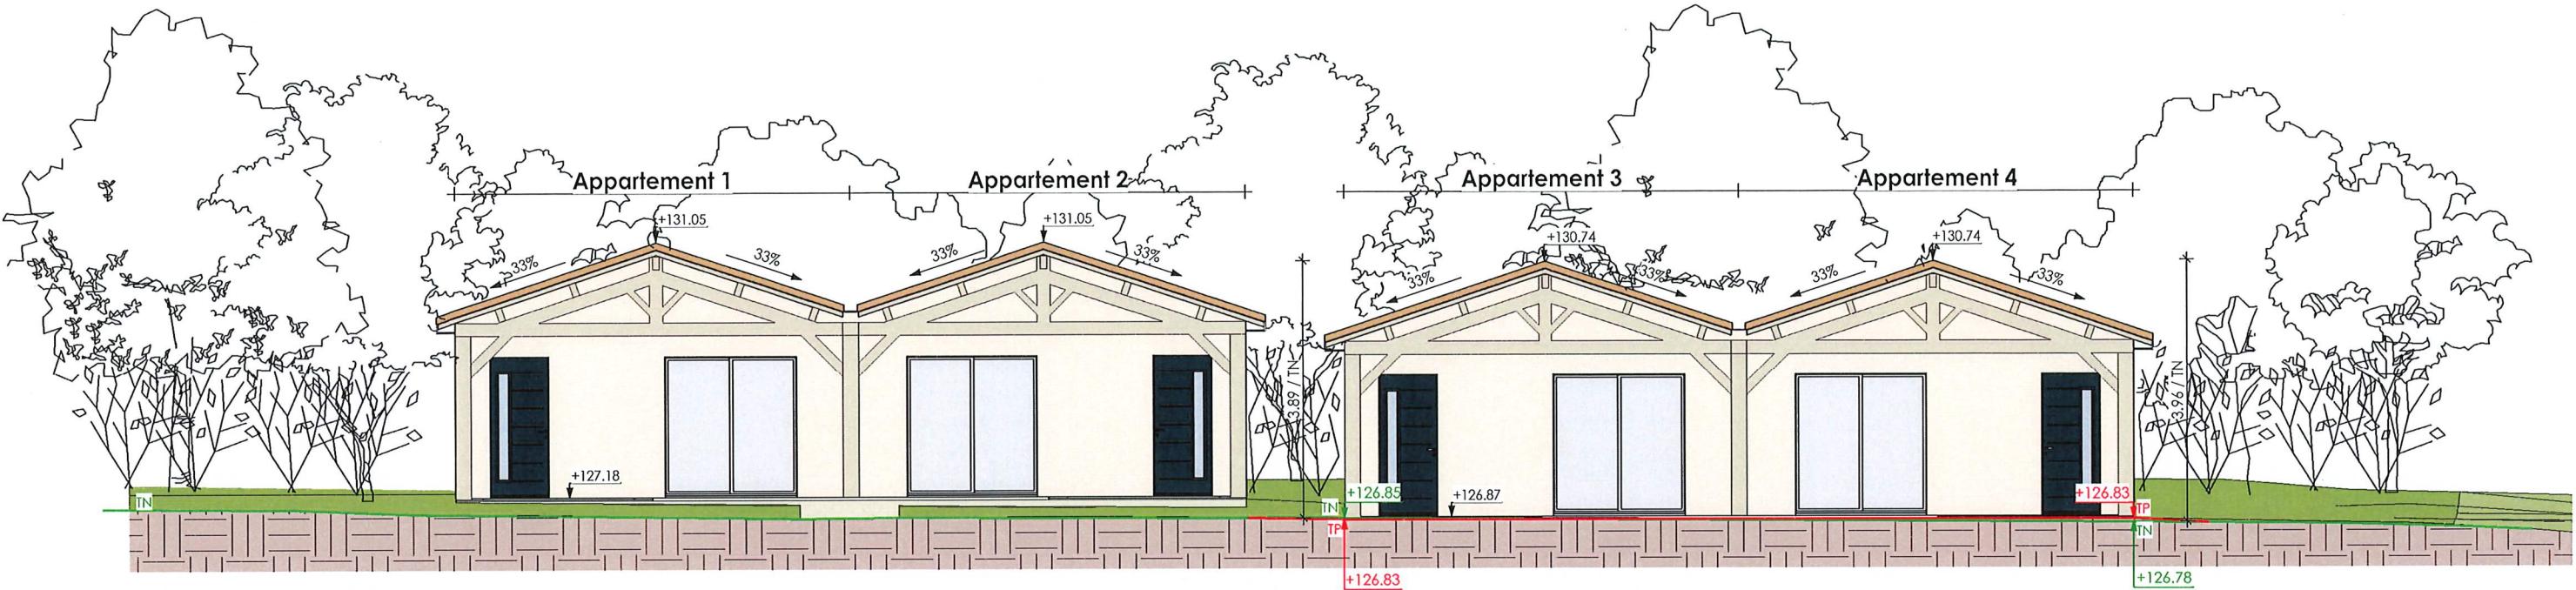

Coupe transversale BB  
Ech : 1 : 100

**LUC LEFEBVRE ARCHITECTURE**  
23 RUE GUSTAVE EIFFEL - ZA QUÉBEC DE L'ANE  
17200 SAINT-SULPICE DE ROYAN  
SIRET 341412100079 - NAF 7111Z



Le Maire,  
Gérard LIOT



Projet :

**Construction d'une résidence séniors  
composée de 8 logements T2 et d'une salle  
d'activités commune**  
Rue de la République 16560 Aussac-Vadalle

Maître d'ouvrage :

Mairie d'AUSSAC-VADALLE  
61 rue de la République  
16560 Aussac-Vadalle

Phase du projet

|      |     |
|------|-----|
| ESQ  | DCE |
| APD  | EXE |
| (PC) | DOE |

Coupes transversales du  
terrain

|          |          |
|----------|----------|
| Echelle: | 1 : 100  |
| Date:    | 19/09/23 |
| Repère:  | PC 3.1   |

**NOTA :**  
- Fondations déterminées après sondage de sol  
- Ces plans ne sont pas des plans d'exécutions  
- Mesure de côte interdite sur plan

## Résidence séniors d'Aussac-Vadalle

### NOTE DE PRÉSENTATION :

#### 1. Etat Initial du Terrain et de ses abords :

Le terrain d'assiette est situé sur la commune d'Aussac-Vadalle. Le terrain est desservi par la rue de la République.

L'environnement proche résidentiel est composé de constructions traditionnelles et de la salle polyvalente à l'Est.

Le terrain se déploie en pente faible du Nord-Ouest au Sud-Est. Cette parcelle est arborée, les haies existantes seront conservées sur les limites séparatives Ouest et Est, les arbres existants seront conservés sur la limite de propriété Nord, le long de la rue de la République.

Le terrain est actuellement vide de toute construction.

#### 2. Présentation du Projet :

La commune d'Aussac Vadalle s'est inscrite depuis une trentaine d'années, dans une politique de rénovation patrimoniale, afin de maintenir un cadre de vie qualitatif pour la population présente depuis plusieurs générations, mais aussi afin d'en accueillir de nouvelles.

De nombreux projets ont vu le jour. Tout d'abord, pour bien entretenir la commune il fallait un bel outil, la construction d'un atelier municipal a donc été fait.

L'acquisition d'immeubles vacants a permis la création de logements locatifs.

Dans un projet plus ambitieux la construction d'une salle polyvalente, puis l'extension de la mairie et enfin un nouveau restaurant scolaire.

Le tout prenant une totale cohérence et finalité avec l'aménagement du bourg de Vadalle. Outre le fait d'embellir le bourg, ces travaux ont permis de sécuriser en repensant le plan de déplacement donnant la priorité aux piétons.

Aujourd'hui, afin d'apporter des services au cœur de l'ensemble des bourgs annexes, mais aussi afin de poursuivre la réhabilitation de son patrimoine bâti, la Mairie d'Aussac Vadalle souhaite aménager une résidence séniors composée de 8 logements, destinés à des personnes âgées relativement autonomes, seules ou en couple, qui ne peuvent plus, ou qui ne veulent plus, habiter chez elles parce que leur logement est devenu inadapté, parce qu'elles souhaitent sortir de leur isolement, pour habiter dans un environnement plus sécurisé.

Ce sont des appartements privatifs, adaptés aux difficultés de mobilité que rencontrent les personnes âgées. Les résidents conserveront un espace personnel tout en profitant d'une vie en communauté. Une salle commune sera aménagée au cœur de la résidence, des animations et des activités pourront y être organisées. Les résidents pourront y recevoir des amis ou de la famille.

Les appartements de plain-pied seront entourés d'espaces verts, un jardin partagé sera proposé pour offrir un espace d'échanges entre résidents.

Le terrain d'assiette jouxte le terrain de la salle polyvalente, la partie Nord du terrain sera réservée pour la construction de la résidence séniors, un verger communal sera planté sur la partie Sud, il sera accessible à tous afin de valoriser l'espace public, il sera un lieu de sensibilisation à l'environnement et un refuge à la biodiversité.

L'accès à la résidence séniors et la salle polyvalente seront communs afin de sécuriser l'entrée et la sortie sur la rue de la République.

Les travaux seront répartis en deux tranches :

1<sup>ère</sup> tranche de travaux : construction de 4 logements T2 (appartements 1 à 4) et d'une salle commune

2<sup>ème</sup> tranche : construction de 4 logements T2 (appartements 5 à 8)

L'ensemble des logements respectera la RE2020.

- Un écran végétal sera réalisé le long de la rue de la République, une bande végétalisée sera plantée d'arbres à moyennes et hautes tiges, d'essences locales mélangées.

#### • Aménagements :

Le projet proposé est la conséquence de l'analyse globale faite, en relation avec l'ensemble des partenaires instructeurs, par un effet de « zoom » avant, commençant par les tracés paysagers, les formes urbaines avoisinantes et enfin le parcellaire et le bâti.

Le projet global a été étudié au préalable au regard de son implantation par rapport à l'entrée de ville, afin de s'harmoniser avec l'environnement résidentiel proche.

L'ensemble du projet, l'implantation et l'orientation du bâti ont été guidés par la topographie.

Les aires de stationnements seront réalisées en enrobé afin de faciliter les déplacements des personnes à mobilité réduite. Les stationnements seront dissimulés par une végétation, au profit d'une ambiance champêtre.

Une voie douce minérale en calcaire compacté sera aménagée pour relier l'aire de stationnement aux appartements et de la résidence séniors au bourg d'Aussac-Vadalle. Ils auront une largeur de 1.50 ml, la pente sera inférieure à 5% et ils seront repérés avec une signalisation par bandes podotactiles. L'éclairage des candélabres mis en place le long des cheminement sera de 20 lux.

Les appartements seront raccordés gravitairement au réseau d'assainissement individuel commun. Celui-ci sera dimensionné selon le projet d'ensemble, comprenant la construction des 8 appartements.

Suivant le rapport d'étude d'Hydro Invest, le dispositif de traitement sera composé d'une fosse toutes eaux de 14 m<sup>3</sup> et un filtre à sable vertical non drainé de 80 m<sup>2</sup>.

Les eaux pluviales privées seront récupérées dans une citerne enterrée pour l'arrosage des espaces verts et du jardin partagé, l'excédent sera résorbé sur le terrain.

Les constructions seront raccordées aux réseaux d'eau, d'électricité et de téléphone.

#### • Composition et Volumétrie des constructions :

Le bâti se compose de 4 bâtiments de 2 appartements chacun de volumétrie identique créant un quartier pavillonnaire en rez-de-chaussée simple.

Les volumes sont simples, les façades sont traitées en tenant compte des orientations urbaines et solaires.

#### • Traitement des clôtures, végétation et aménagements :

Un écran végétal sera réalisé le long de la rue de la République, en strates arborées à caractère naturel et composée d'essences diverses et adaptées aux expositions tels que : Chêne pubescent (voire chêne vert sur sol très superficiel en exposition sud), chêne pédonculé (haies), chêne sessile (bosquets), noyer commun, érable champêtre (voire érable de Montpellier sur sol très superficiel), tilleul, charme, fruitiers divers (alisier, forminal, merisier, cormier, poirier et pommier sauvages), clone « résistant » de l'orme champêtre, châtaignier.



Les stationnements seront dissimulés par une végétation, au profit d'une ambiance champêtre, ces espaces végétalisés seront traités en strates arbustives afin de créer des zones complémentaires à caractère naturel, et composées de : Noisetier, charme, sureau, aubépine, églantier, prunellier, ajonc d'Europe (argile décarbonatée), viorne, aubier et lantane, troène commun ; cornouiller sanguin, genévrier commun, bordaine, camérisier à balais, chèvrefeuille, buis, fusain d'Europe, houx, if, groseillier commun, cerisier Ste Lucie, néflier, cognassier, épine vinette, etc.

Une noue drainante sera mise en place sous la voirie pour le traitement des eaux pluviales.

L'ensemble de la surface dite « terre pleine » (zone non aménagée) sera enherbée.

**NOTA :**  
 - Fondations déterminées après sondage de sol  
 - Ces plans ne sont pas des plans d'exécutions  
 - Mesure de côte interdite sur plan

| Projet :   | Maître d'ouvrage :   | Phase du projet   | Notice |     |     |     |    |     |  |
|--|--|---|--------|-----|-----|-----|----|-----|--|
| <b>Construction d'une résidence séniors composée de 8 logements T2 et d'une salle d'activités commune</b><br>Rue de la République 16560 Aussac-Vadalle | <br><b>Le Maire,<br/>Gérard LIOT</b><br><b>Mairie d'AUSSAC-VADALLE</b><br>61 rue de la République<br>16560 Aussac-Vadalle | <table border="1"> <tr> <td>ESQ</td> <td>DCE</td> </tr> <tr> <td>APD</td> <td>EXE</td> </tr> <tr> <td>PC</td> <td>DOE</td> </tr> </table> | ESQ    | DCE | APD | EXE | PC | DOE | <b>Echelle:</b><br>Date: 19/09/23<br><b>Repère:</b> PC 4 |
| ESQ  | DCE  |   |        |     |     |     |    |     |  |
| APD  | EXE  |   |        |     |     |     |    |     |  |
| PC   | DOE  |   |        |     |     |     |    |     |  |

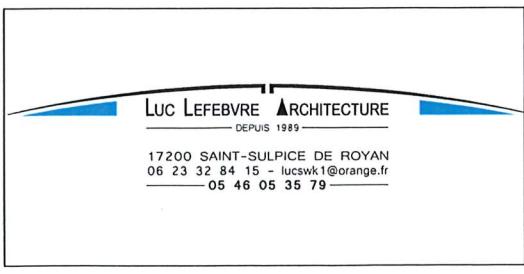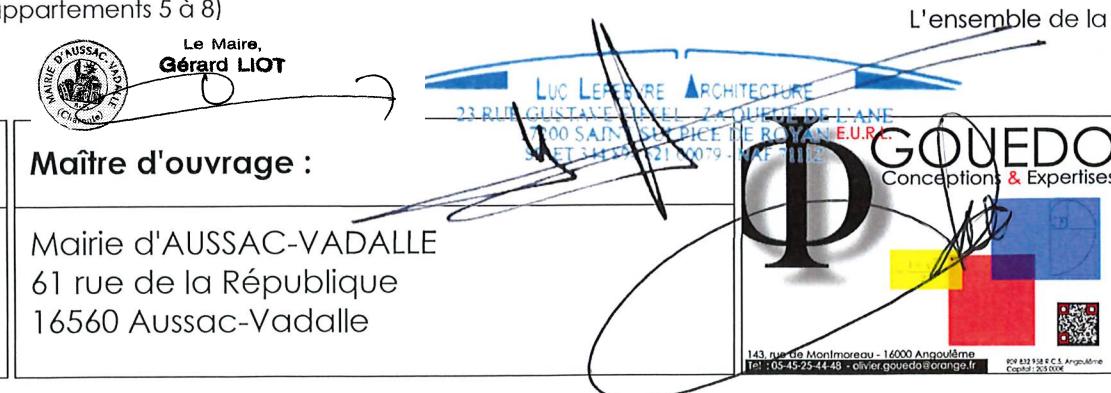

- Signalétique routière :**

Une attention particulière sera apportée au bon fonctionnement de la circulation avec l'aménagement de signalisation routière :

- . marquage au sol + panneau « cédez le passage », à la sortie de la résidence,
- . une place de stationnement sera réservée aux intervenants,
- . la signalisation du parking et de l'accès de la salle polyvalente seront conservés.

- Matériaux et couleurs :**

Les constructions de plein-pied seront réalisées en agglomérés de béton.  
Les murs seront enduits dans les tons beige, finition gratté fin.

La couverture à deux pans, sera réalisée en tuiles de terre cuite demi-rondes, de teintes mélangées.  
Les gouttières demi-rondes et les descentes d'eau pluviales seront en aluminium.

Les menuiseries seront réalisées en aluminium gris clair, de dimensions verticales.  
L'occultation des baies et fenêtres seront réalisées par des volets roulants intégrés à la structure et non visibles de l'extérieur. Ils seront de couleur identique aux menuiseries.  
Les portes d'entrée seront en aluminium, les teintes sont à déterminer.

- Traitement des espaces libres :**

Les voies sont régulières et s'adaptent aux inflexions du terrain et au déplacement des personnes à mobilité réduite.

Les matériaux : Les matériaux de revêtement seront en accord avec les teintes dominantes naturellement présentes dans le paysage avoisinant.

Les surfaces non bâties des parcelles seront engazonnées et plantées d'arbres à hautes tiges et d'arbustes d'essences locales voir paragraphe ("Traitement des clôtures, végétation et aménagements")

- Réseaux :**

L'éclairage des voies se fera par des candélabres. Les cheminements piétons seront balisés, de l'aire de stationnement jusqu'aux appartements.

Les constructions seront raccordées aux réseaux d'eau, électricité et téléphone.

- Divers :**

La voirie de la salle polyvalente est adaptée au passage des véhicules de secours et des véhicules de ramassage des ordures ménagères.

Une aire de stockage des conteneurs des ordures ménagères sera aménagée à proximité de l'aire de stockage existante de la salle polyvalente afin de réduire leur impact visuel.


Ainsi réalisé, le projet s'intègrera dans son environnement, par son aspect architectural, les matériaux et les couleurs choisis, il s'insérera au mieux dans le paysage.


**Projet :**

**Construction d'une résidence séniors composée de 8 logements T2 et d'une salle d'activités commune**  
Rue de la République 16560 Aussac-Vadalle

**Maître d'ouvrage :**

Mairie d'AUSSAC-VADALLE  
61 rue de la République  
16560 Aussac-Vadalle

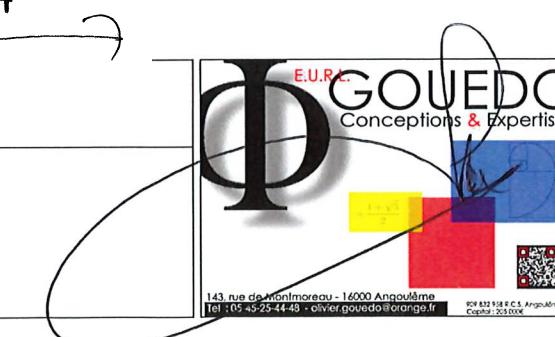

LUC LEFEBVRE ARCHITECTURE  
DEPUIS 1989  
17200 SAINT-SULPICE DE ROYAN  
06 23 32 84 15 - lucswk1@orange.fr  
05 46 05 35 79

**NOTA :**  
 - Fondations déterminées après sondage de sol  
 - Ces plans ne sont pas des plans d'exécutions  
 - Mesure de côte interdite sur plan

|     |     |
|-----|-----|
| ESQ | DCE |
| APD | EXE |
| PC  | DOE |

**Notice**


Echelle:

19/09/23

Date:


PC 4.1

Repère:

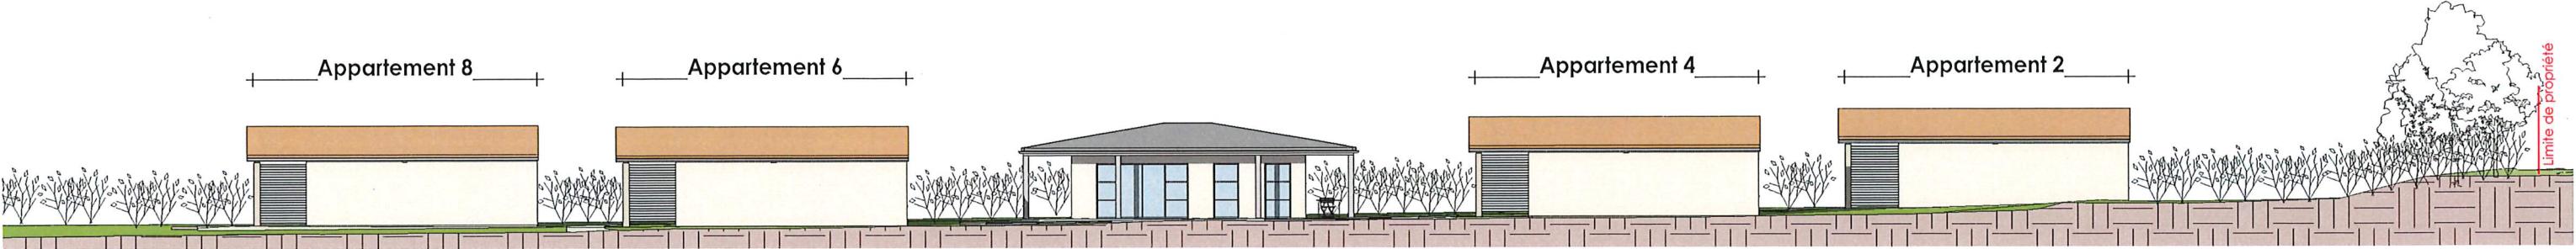


Façade Est

Ech : 1 : 250

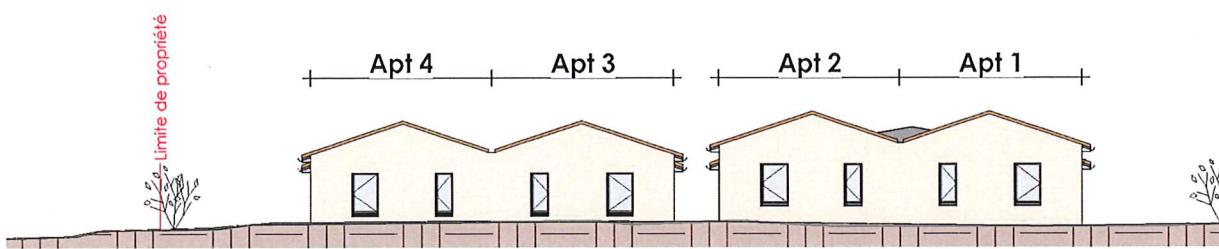


Façade Nord

Ech : 1 : 250

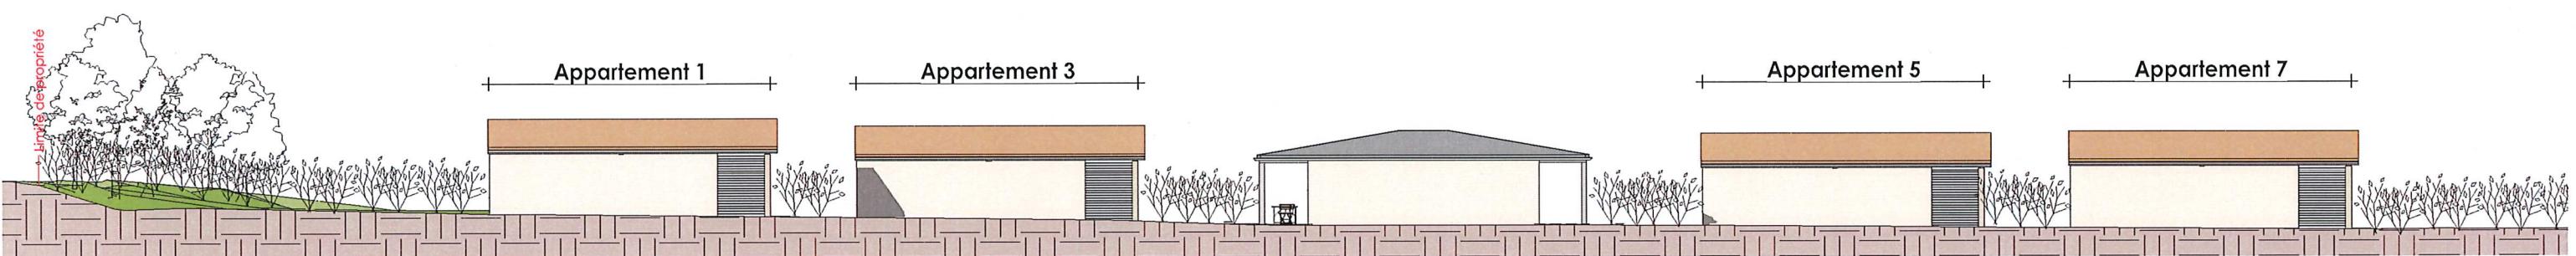

Façade Ouest

Ech : 1 : 250

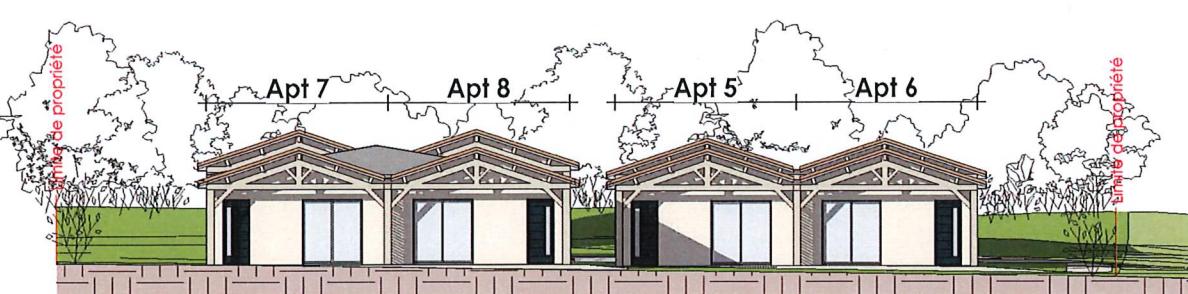

Façade Sud

Ech : 1 : 250

 Le Maire,  
Gérard LIOT



LUC LEFEBVRE ARCHITECTURE  
23 RUE GUSTAVE EIFFEL - ZA QUÉUE DE L'ANE  
17200 SAINT-SULPICE DE ROYAN  
SIRET 341472100079 - NAF 7111Z

**NOTA :**  

- Fondations déterminées après sondage de sol
- Ces plans ne sont pas des plans d'exécutions
- Mesure de côte interdite sur plan

| Projet :   |
|--|
| <b>Construction d'une résidence séniors composée de 8 logements T2 et d'une salle d'activités commune</b><br>Rue de la République 16560 Aussac-Vadalle |

| Maître d'ouvrage :   |
|--|
| Mairie d'AUSSAC-VADALLE<br>61 rue de la République<br>16560 Aussac-Vadalle |

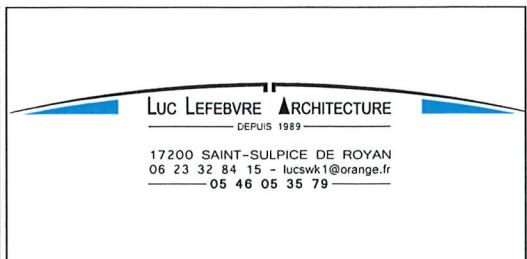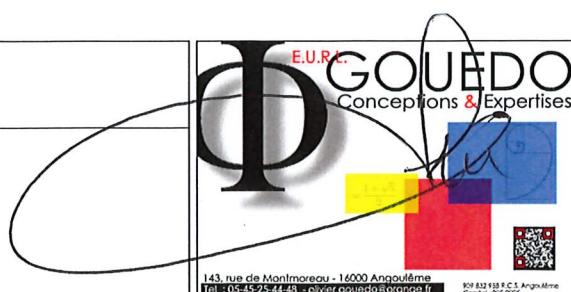


| Phase du projet | Façades |  |
|-----------------|---------|--|
| ESQ             | DCE     |  |
| APD             | EXE     |  |
| (PC)            | DOE     |  |

Echelle: 1 : 250

Date: 19/09/23

Repère: PC 5


Coupe AA  
Ech : 1:100

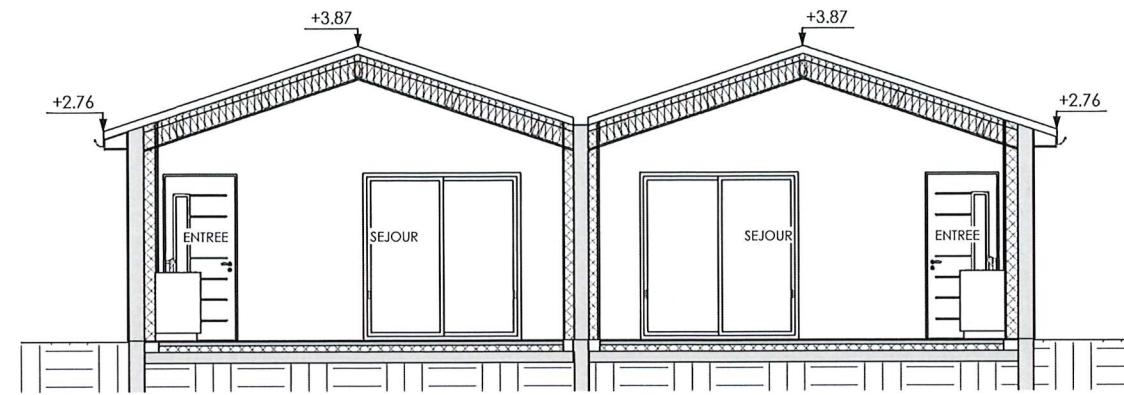

**APPARTEMENTS 1 et 2**  
SURFACE PLANCHER TOTALE : 88.80 m<sup>2</sup>  
SURFACE HABITABLE APPT 1: 43.44 m<sup>2</sup>  
SURFACE HABITABLE APPT 2: 43.44 m<sup>2</sup>

Le Maire,  
Gérard LIOT

RDC  
Ech : 1:100

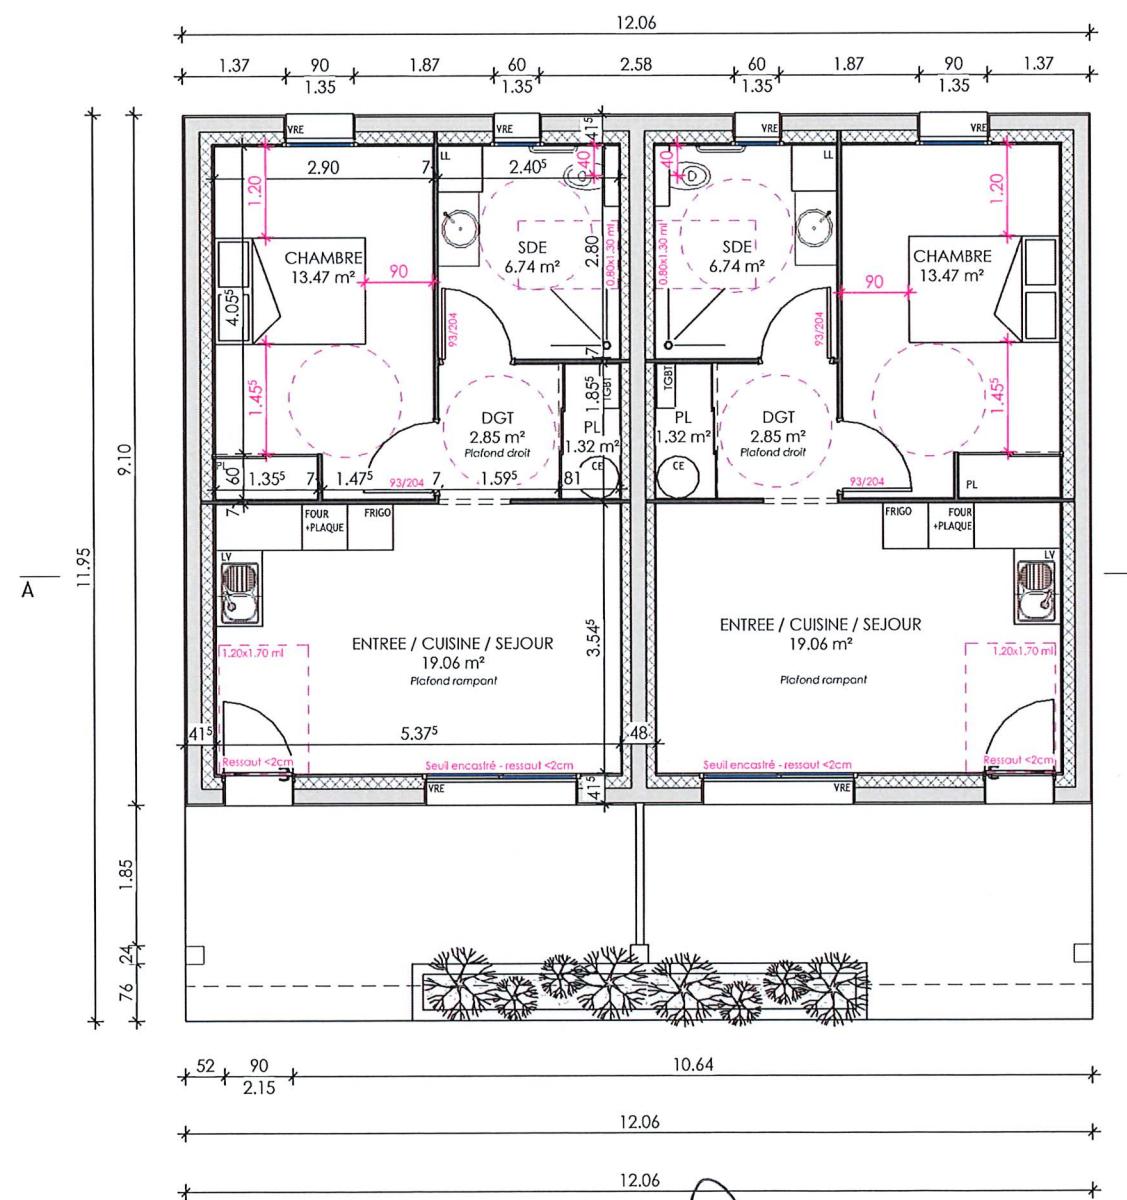

LUC LEFEBVRE ARCHITECTURE  
23 RUE GUSTAVE EIFFEL - 79 QUÉTE DE L'ANE  
7900 SAINT-SULPICE DE ROYAN  
33 51 59 42 0079 - NAF 7111Z


**NOTA :**  
- Fondations déterminées après sondage de sol  
- Ces plans ne sont pas des plans d'exécutions  
- Mesure de côte interdite sur plan

Projet :

Construction d'une résidence séniors  
composée de 8 logements T2 et d'une salle  
d'activités commune

Maître d'ouvrage :

Mairie d'Aussac-Vadalle  
61 rue de la République  
16560 Ausac-Vadalle

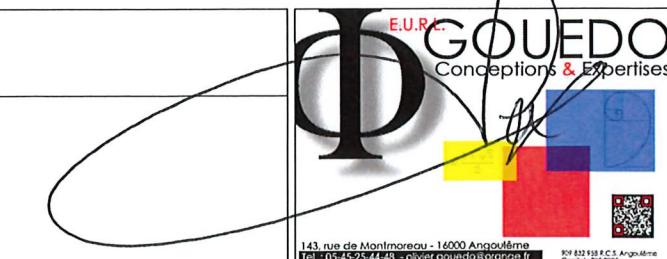

LUC LEFEBVRE ARCHITECTURE  
DEPUIS 1989  
17200 SAINT-SULPICE DE ROYAN  
06 23 32 84 15 - lucswk1@orange.fr  
05 46 05 35 79

Phase du projet


|     |     |
|-----|-----|
| ESQ | DCE |
| APD | EXE |
| PC  | DOE |

Coupe - Vue en plan  
Appartements

Echelle: 1 : 100


Date: 19/09/23

Repère: PC

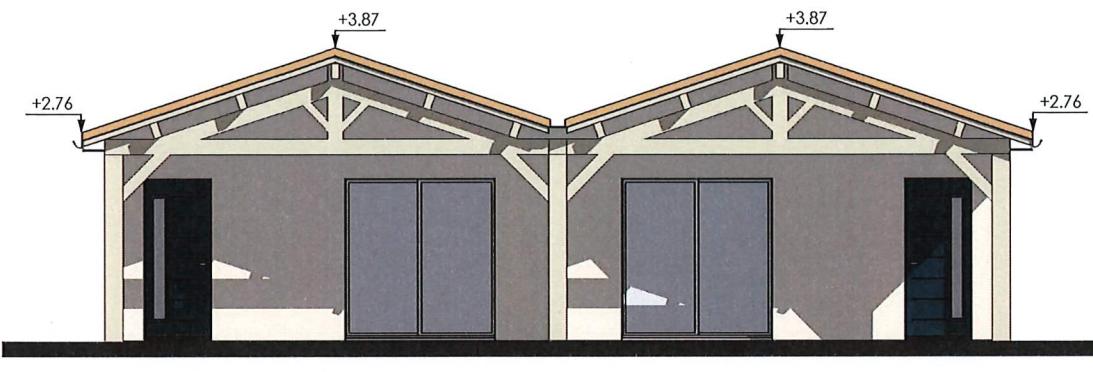


FACADE SUD

Ech : 1 : 100

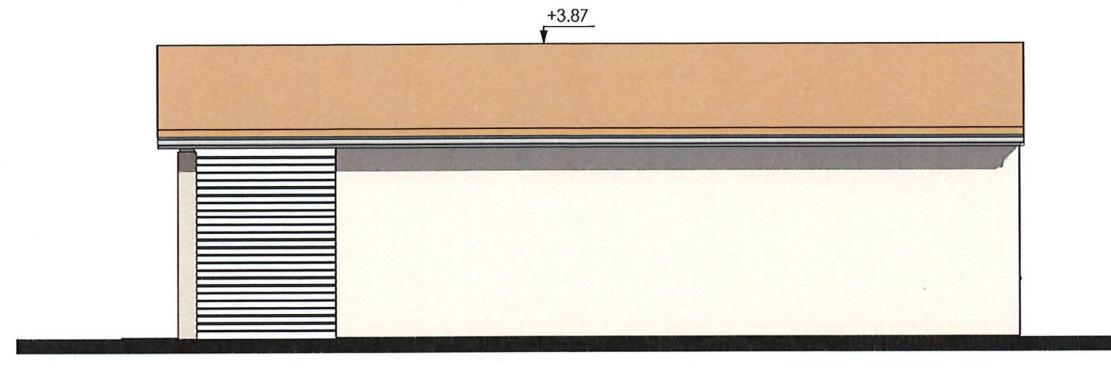

FACADE EST


Ech : 1 : 100

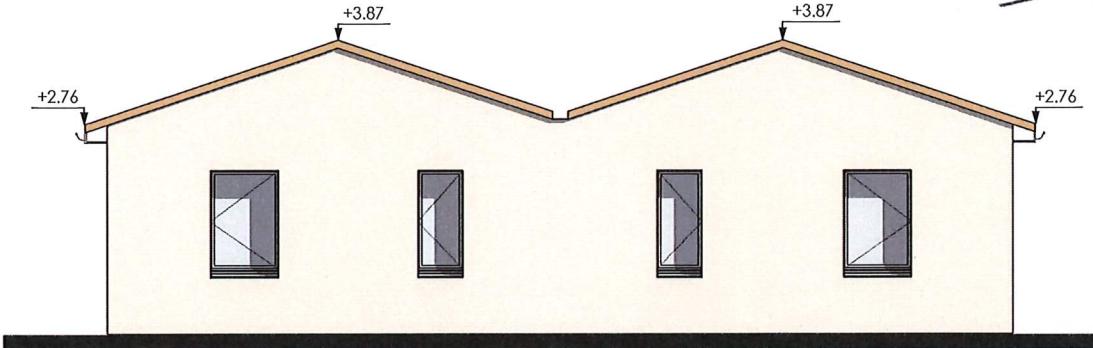

FACADE NORD

Ech : 1 : 100

~~LUC LEFEBVRE ARCHITECTURE  
23 RUE GUSTAVE EIFFEL - ZA QUÉBEC DE L'ANE  
17200 SAINT-SULPICE DE ROYAN  
SIRET 342912100079 - NAF 7111Z~~

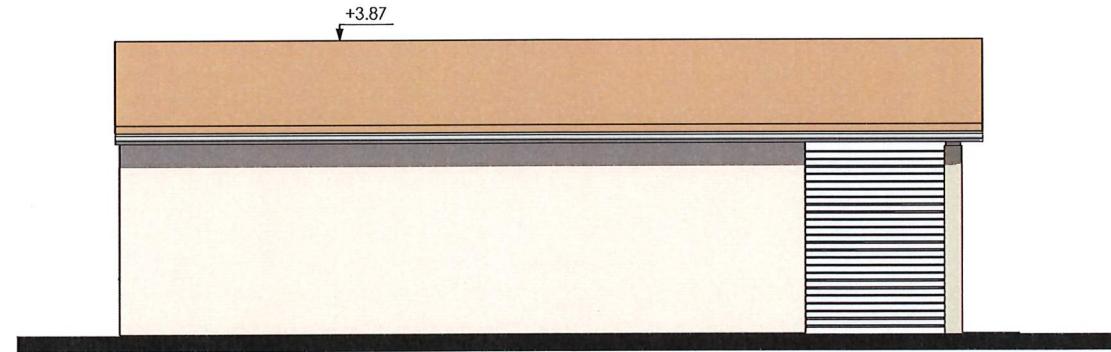

FACADE OUEST

Ech : 1 : 100



Projet :

Construction d'une résidence séniors  
composée de 8 logements T2 et d'une salle  
d'activités commune

Maître d'ouvrage :

Mairie d'Aussac-Vadalle  
61 rue de la République  
16560 Ausac-Vadalle



143, rue de Montmoreau - 16000 Angoulême  
Tel : 05 45 25 44 48 - olivier.gonedo@orange.fr  
RCP 631 638 F.C.S. Angoulême  
Capita : 20 500 €

~~LUC LEFEBVRE ARCHITECTURE  
DEPUIS 1989  
17200 SAINT-SULPICE DE ROYAN  
06 23 32 84 15 - lucswk1@orange.fr  
05 46 05 35 79~~

| Phase du projet |     |
|-----------------|-----|
| ESQ             | DCE |
| APD             | EXE |
| PC              | DOE |

NOTA :  

- Fondations déterminées après sondage de sol
- Ces plans ne sont pas des plans d'exécutions
- Mesure de côte interdite sur plan


Façades  
Appartements

Echelle: 1 : 100


Date: 19/09/23

Repère:

PC 5

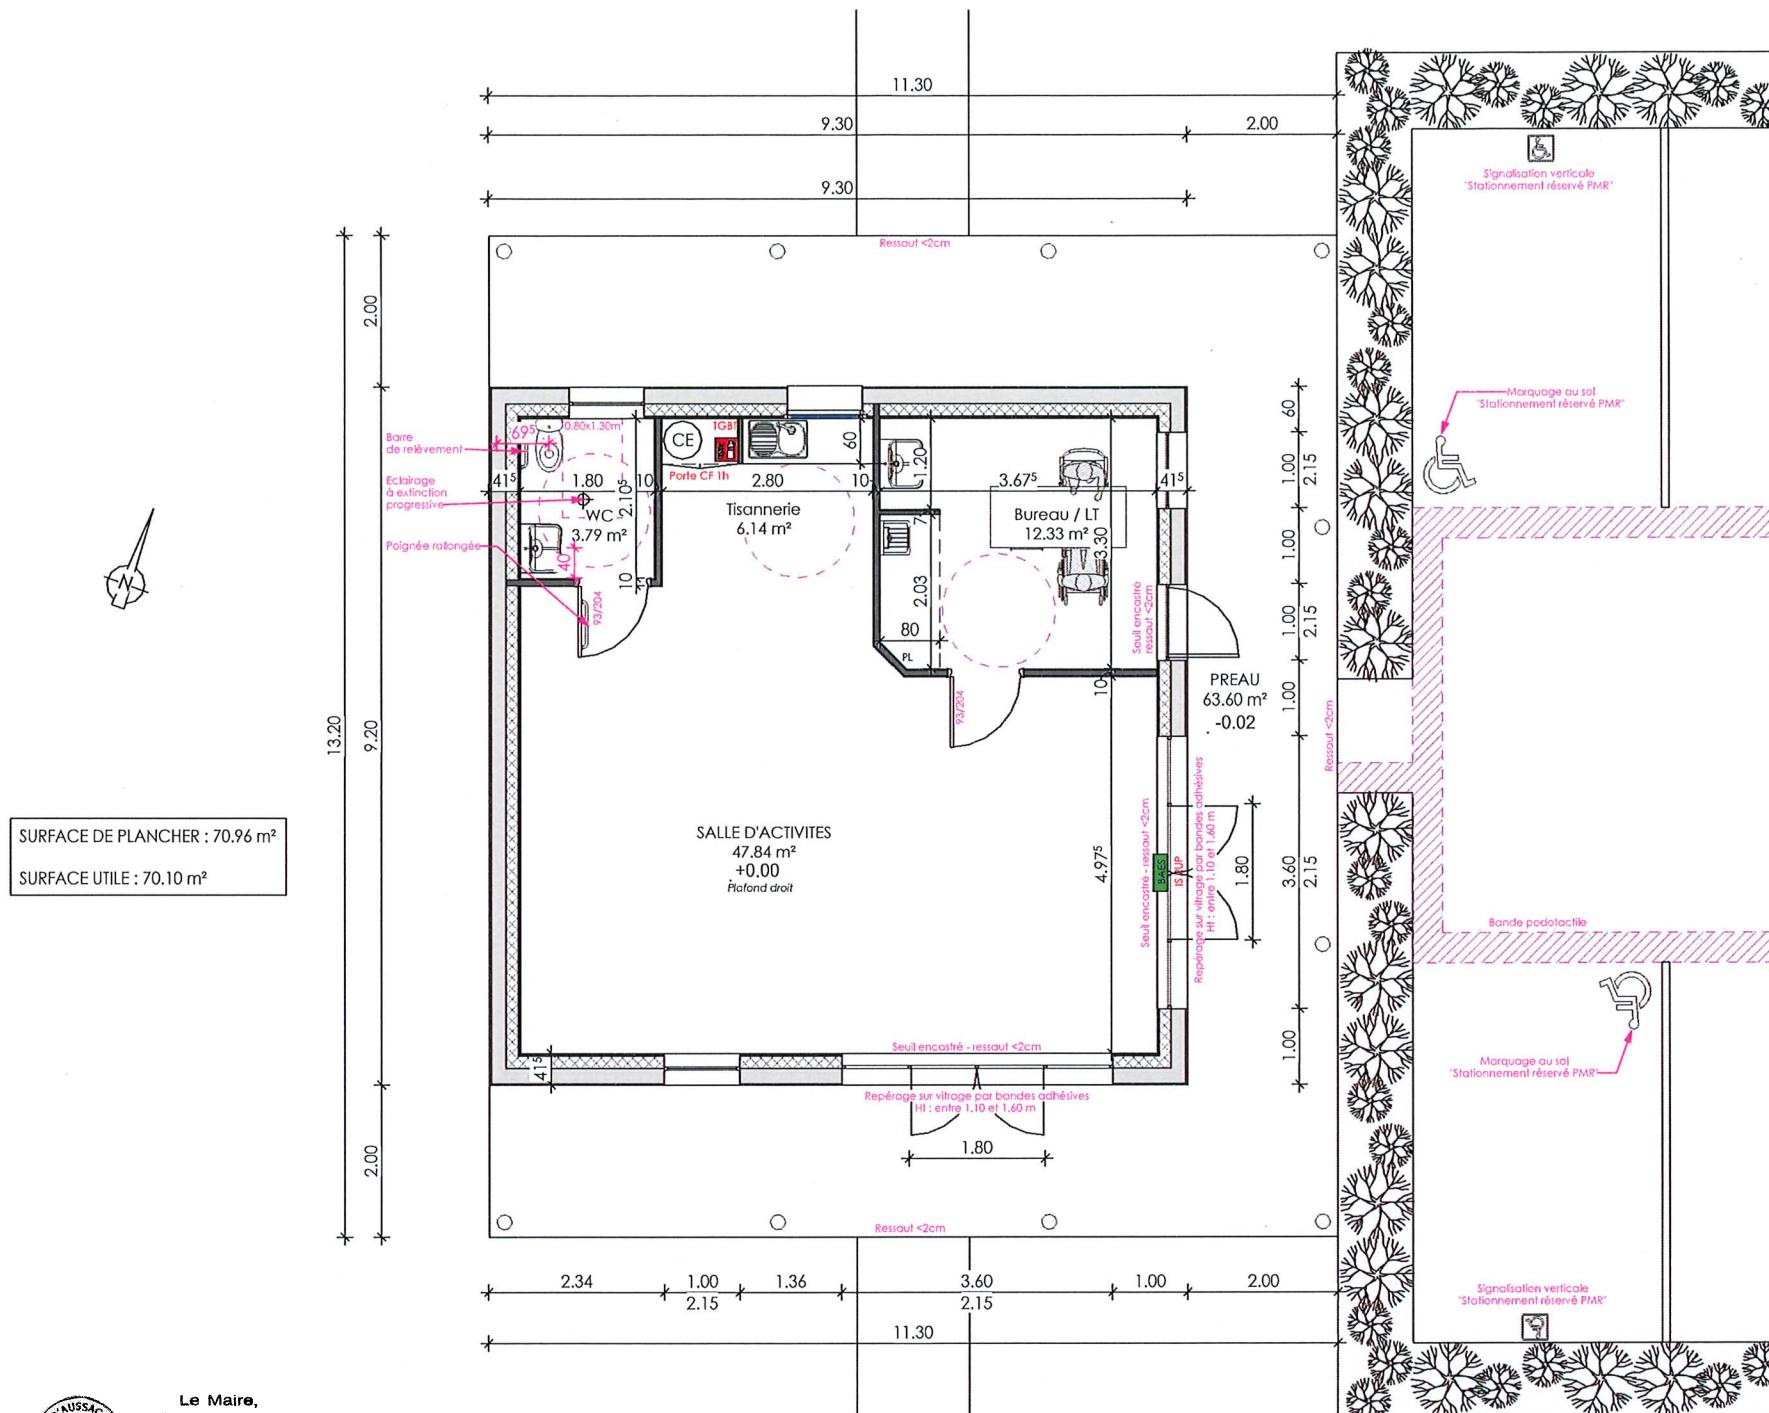

RDC salle commune  
Ech : 1 : 100

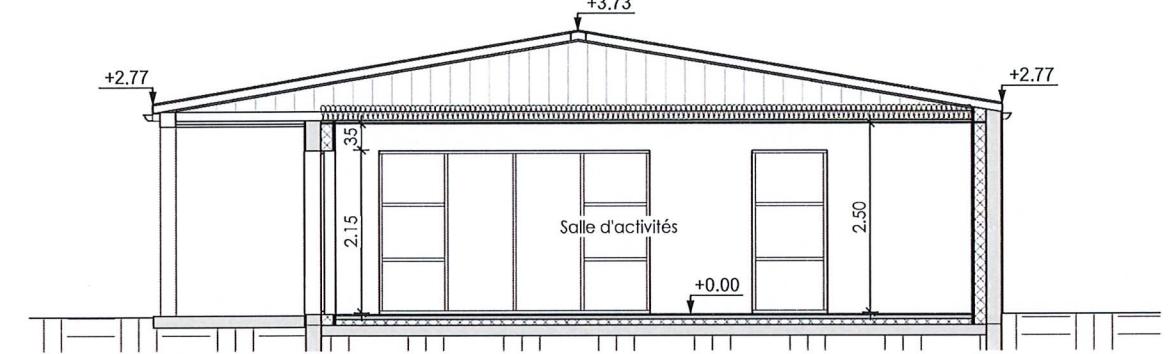

COUPE AA  
Ech : 1 : 100

LUC LEFEBVRE ARCHITECTURE  
23 RUE GUSTAVE EIFFEL - 7A QUÉBEC DE L'ANE  
17200 SAINT-SULPICE DE ROYAN  
06 23 32 84 15 - lucswk1@orange.fr  
SIRET 3411912100079 - NAF 7111Z

NOTA :  


- Fondations déterminées après sondage de sol
- Ces plans ne sont pas des plans d'exécutions
- Mesure de côte interdite sur plan

| Projet :   |
|--|
| Construction d'une résidence séniors composée de 8 logements T2 et d'une salle d'activités commune |

| Maître d'ouvrage :  |
|---|
| Mairie d'Aussac-Vadalle<br>61 rue de la République<br>16560 Ausac-Vadalle |




| Phase du projet | Vue en plan<br>Salle d'activités |
|-----------------|----------------------------------|
| ESQ             | Echelle: 1 : 100                 |
| DCE             | Date: 19/09/23                   |
| APD             | Repère: PC / AT 8                |
| EXE             |                                  |
| PC              |                                  |
| DOE             |                                  |

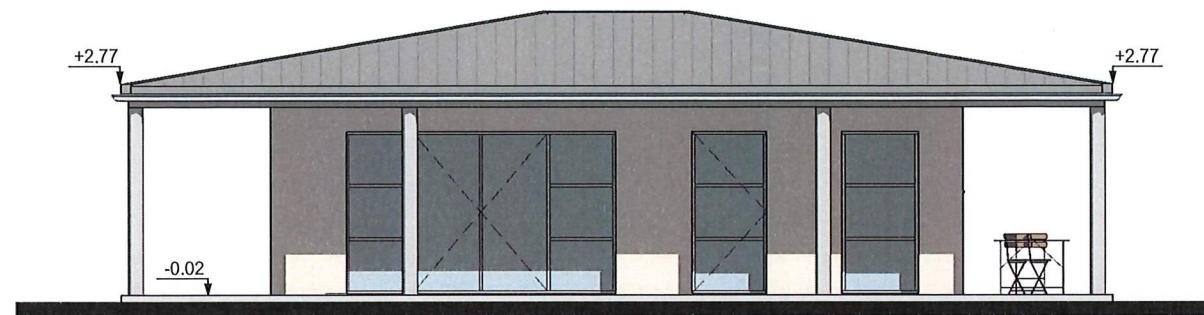

FACADE EST


Ech : 1 : 100

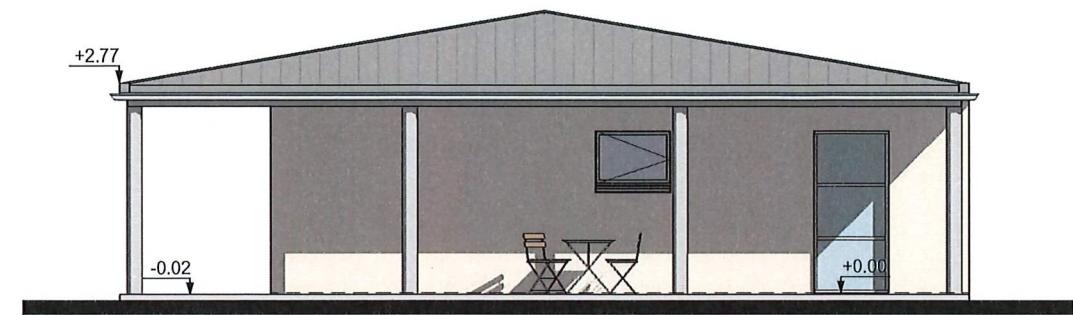

FACADE NORD


Ech : 1 : 100

~~LUC LEFEBVRE ARCHITECTURE  
23 RUE GUSTAVE EIFFEL - 17200 SAINT-SULPICE DE ROYAN  
SIRET 345 121 0079 - NAF 7111Z~~

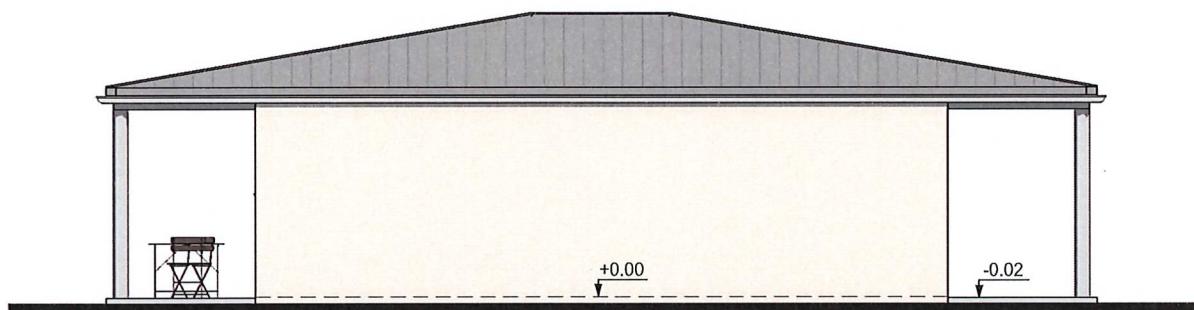

FACADE OUEST

Ech : 1 : 100

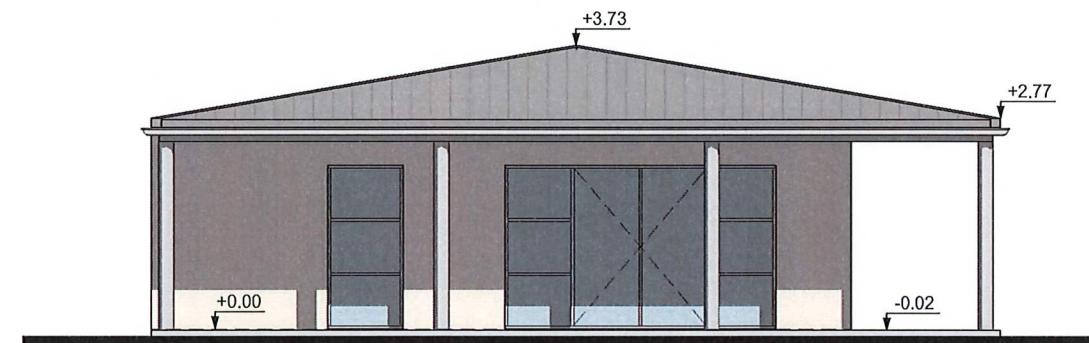

FACADE SUD

Ech : 1 : 100



Le Maire,  
**Gérard LIOT**

**NOTA :**  

- Fondations déterminées après sondage de sol
- Ces plans ne sont pas des plans d'exécutions
- Mesure de côte interdite sur plan

| Projet :   |
|--|
| Construction d'une résidence séniors composée de 8 logements T2 et d'une salle d'activités commune |

| Maître d'ouvrage :  |
|---|
| Mairie d'Aussac-Vadalle<br>61 rue de la République<br>16560 Ausac-Vadalle |

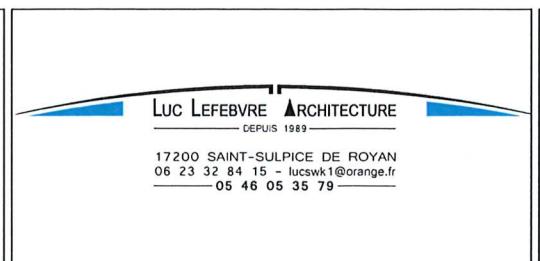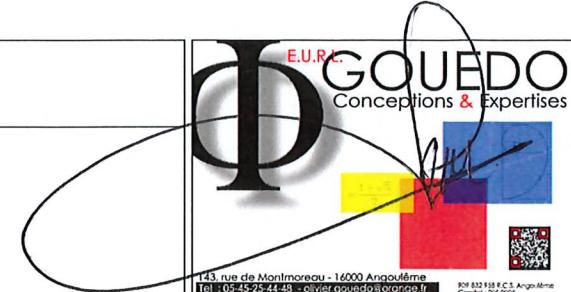

| Phase du projet |     |
|-----------------|-----|
| ESQ             | DCE |
| APD             | EXE |
| PC              | DOE |

| Façades           |
|-------------------|
| Salle d'activités |
| Echelle: 1 : 100  |
| Date: 19/09/23    |
| Repère: PC        |




Le Maire,  
Gérard LIOT

**LUC LEFEBVRE ARCHITECTURE**  
23 RUE GUSTAVE EIFFEL - ZA QUETE DE L'ANE  
17200 SAINT-SULPICE DE ROYAN  
SIRET 341912110079 - NAF 7111Z

**NOTA :**  
 - Fondations déterminées après sondage de sol  
 - Ces plans ne sont pas des plans d'exécutions  
 - Mesure de côte interdite sur plan

|  |
|--|
| <b>Projet :</b>  |
| <b>Construction d'une résidence séniors composée de 8 logements T2 et d'une salle d'activités commune</b><br>Rue de la République 16560 Aussac-Vadalle |

|  |
|--|
| <b>Maître d'ouvrage :</b>  |
| Mairie d'AUSSAC-VADALLE<br>61 rue de la République<br>16560 Aussac-Vadalle |

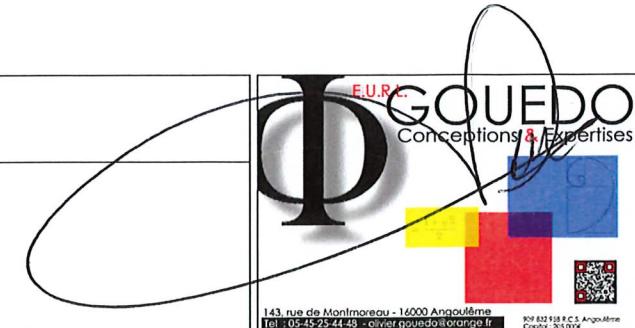

|  |
|--|
| <b>LUC LEFEBVRE ARCHITECTURE</b><br>DEPUIS 1989                                      |
| 17200 SAINT-SULPICE DE ROYAN<br>06 23 32 84 15 - lucswk1@orange.fr<br>05 46 05 35 79 |

| Phase du projet | Document graphique |     |
|-----------------|--------------------|-----|
|                 | ESQ                | DCE |
| Echelle:        |                    |     |
| Date:           | 19/09/23           |     |
| Repère:         | PC 6               |     |




LUC LEFEBVRE ARCHITECTURE  
23 RUE GUSTAVE EIFFEL - LA QUETE DE L'ANE  
17200 SAINT-SULPICE DE ROYAN  
06 23 32 84 15 - lucswk@orange.fr  
05 46 05 35 79 - NAF 7111Z



**NOTA :**  
 - Fondations déterminées après sondage de sol  
 - Ces plans ne sont pas des plans d'exécutions  
 - Mesure de côte interdite sur plan

| Projet :   |
|--|
| <b>Construction d'une résidence séniors composée de 8 logements T2 et d'une salle d'activités commune</b><br>Rue de la République 16560 Aussac-Vadalle |

| Maître d'ouvrage :   |
|--|
| Mairie d'AUSSAC-VADALLE<br>61 rue de la République<br>16560 Aussac-Vadalle |

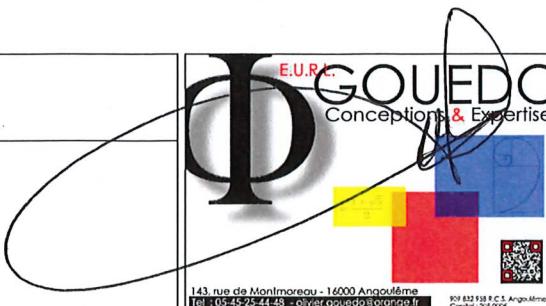

| Phase du projet |     |
|-----------------|-----|
| ESQ             | DCE |
| APD             | EXE |
| (PC)            | DOE |

| Documents graphiques |
|----------------------|
| Echelle:             |
| Date: 19/09/23       |
| Repère: PC 6.1       |

PC 7 - Photo 1



PC 7 - Photo 2



PC 7 - Photo 3





Le Maire,  
Gérard LIOT

LUC LEFEBVRE ARCHITECTURE  
23 RUE GUSTAVE EIFFEL - 71100 SAINT-SULPICE DE ROYAN  
SIRET 34141210079 - NAF 7111Z

**NOTA :**  
 - Fondations déterminées après sondage de sol  
 - Ces plans ne sont pas des plans d'exécutions  
 - Mesure de côte interdite sur plan

| Projet :   |
|--|
| <b>Construction d'une résidence séniors composée de 8 logements T2 et d'une salle d'activités commune</b><br>Rue de la République 16560 Aussac-Vadalle |

| Maître d'ouvrage :   |
|--|
| Mairie d'AUSSAC-VADALLE<br>61 rue de la République<br>16560 Aussac-Vadalle |

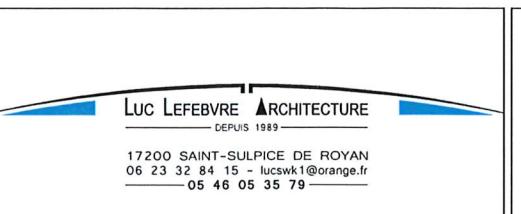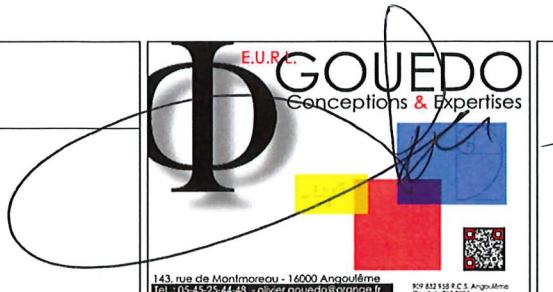

| Phase du projet |             | Documents photographiques |
|-----------------|-------------|---------------------------|
| ESQ             | DCE         |                           |
| APD             | EXE         |                           |
| (PC)            | DOE         |                           |
| Echelle:        |             |                           |
| Date:           | 19/09/23    |                           |
| Repère:         | PC 7 - PC 8 |                           |