


Maître d'ouvrage:

Mairie d'AUSSAC-VADALLE
61 rue de la République
16560 Aussac-Vadalle

Projet:


Construction d'une résidence senior et d'une salle d'activités
commune

Rue de la République 16560 Aussac-Vadalle

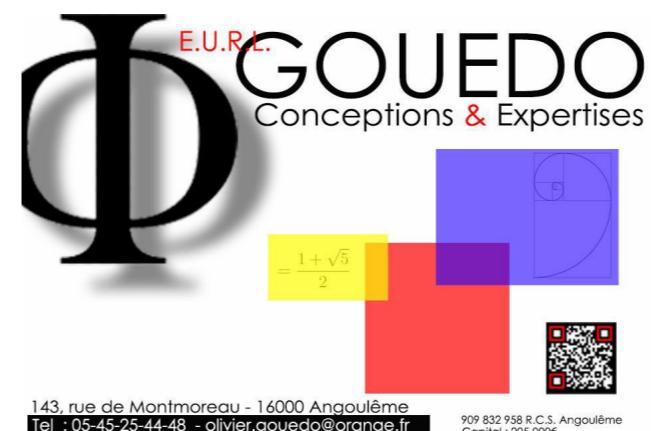Maître d'oeuvre :**Architecte:****DOSSIER
DE CONSULTATION
DES ENTREPRISES**

Stade mission : PRE APS APD PC DCE DOE

Date : 27/11/23

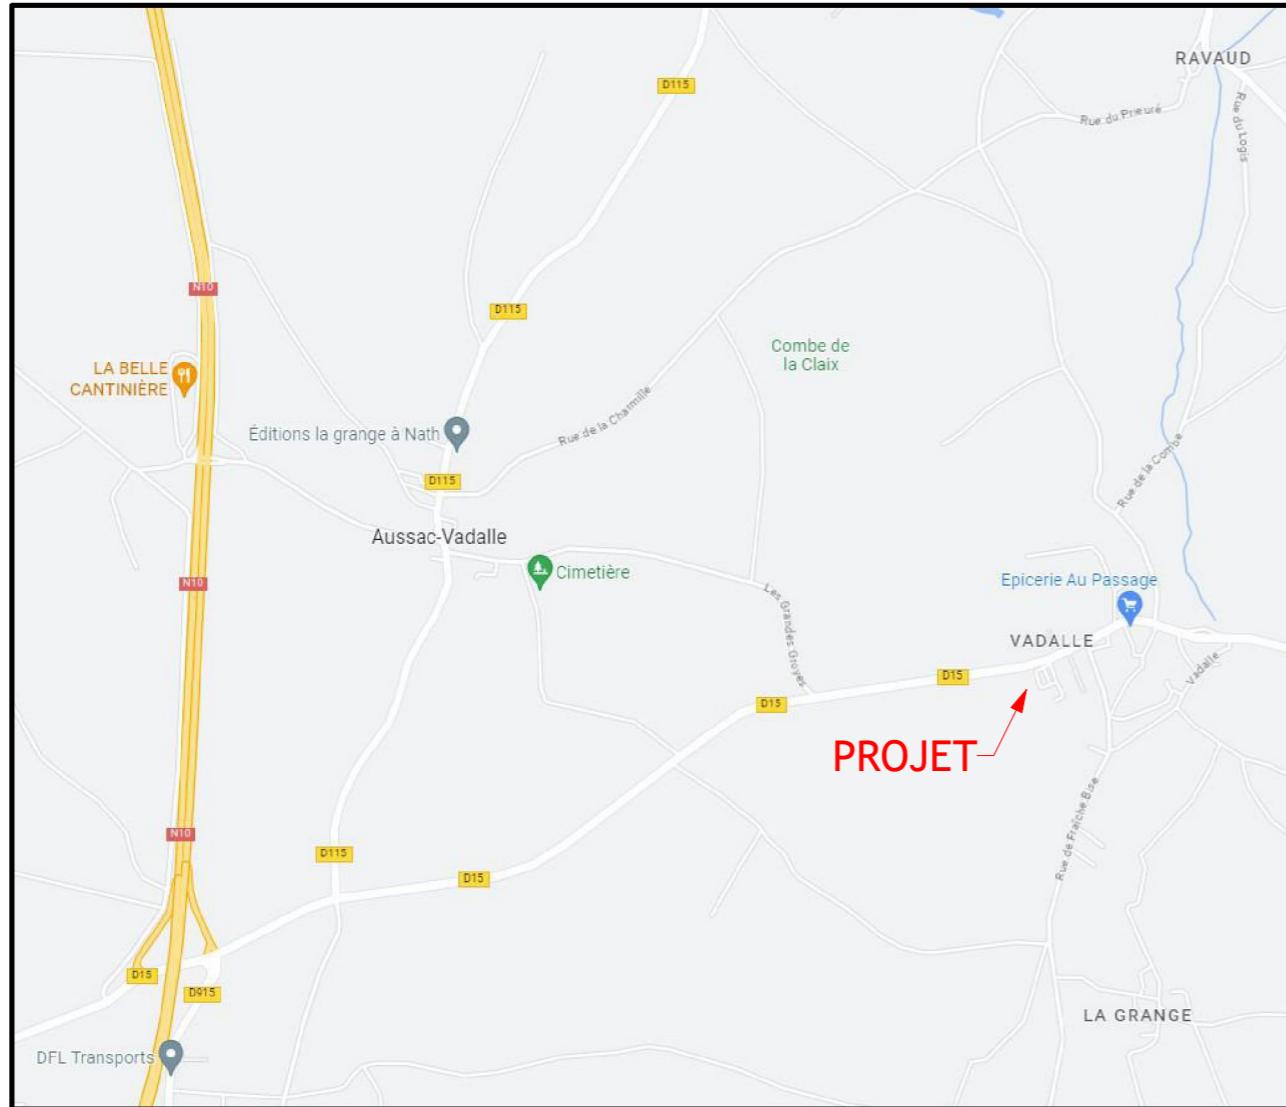


Département : CHARENTE	DIRECTION GÉNÉRALE DES FINANCES PUBLIQUES	Le plan visualisé sur cet extrait est géré par le centre des impôts foncier suivant :
Commune : AUSSAC-VADALLE	EXTRAIT DU PLAN CADASTRAL	PTGC
Section : D Feuille : 000 D 01		CENTRE DES FINANCES PUBLIQUES
		1, rue de la Combe 16025
Échelle d'origine : 1/1000 Échelle d'édition : 1/2000		16025 ANGOULEME CEDEX
Date d'édition : 05/05/2023 (fuseau horaire de Paris)		tél. 0545975700 - fax 0545975861
Coordonnées en projection : RGF93CC46 ©2022 Direction Générale des Finances Publiques		ptgc.charente@dgfp.finances.gouv.fr



NOTA :
- Fondations déterminées après sondage de sol
- Ces plans ne sont pas des plans d'exécutions
- Mesure de côte interdite sur plan

Projet :
Construction d'une résidence senior et d'une salle d'activités commune
Rue de la République 16560 Aussac-Vadalle


Maître d'ouvrage :
Mairie d'AUSSAC-VADALLE 61 rue de la République 16560 Aussac-Vadalle

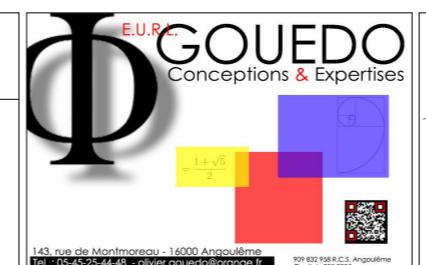

LUC LEFEBVRE ARCHITECTURE
DEPUIS 1989
17200 SAINT-SULPICE DE ROYAN
06 23 32 84 15 - lucswk1@orange.fr
05 46 05 35 79
143, rue de Montmoreau - 16000 Angoulême
Tél : 05 45 25 44 48 - olivier.gouedo@orange.fr
509 832 938 R.C.S. Angoulême
220 200 200 200

Phase du projet	
ESQ	DCE
APD	EXE
PC	DOE

Plans de situation
Echelle:
Date: 27/11/23
Repère: DCE 1.0

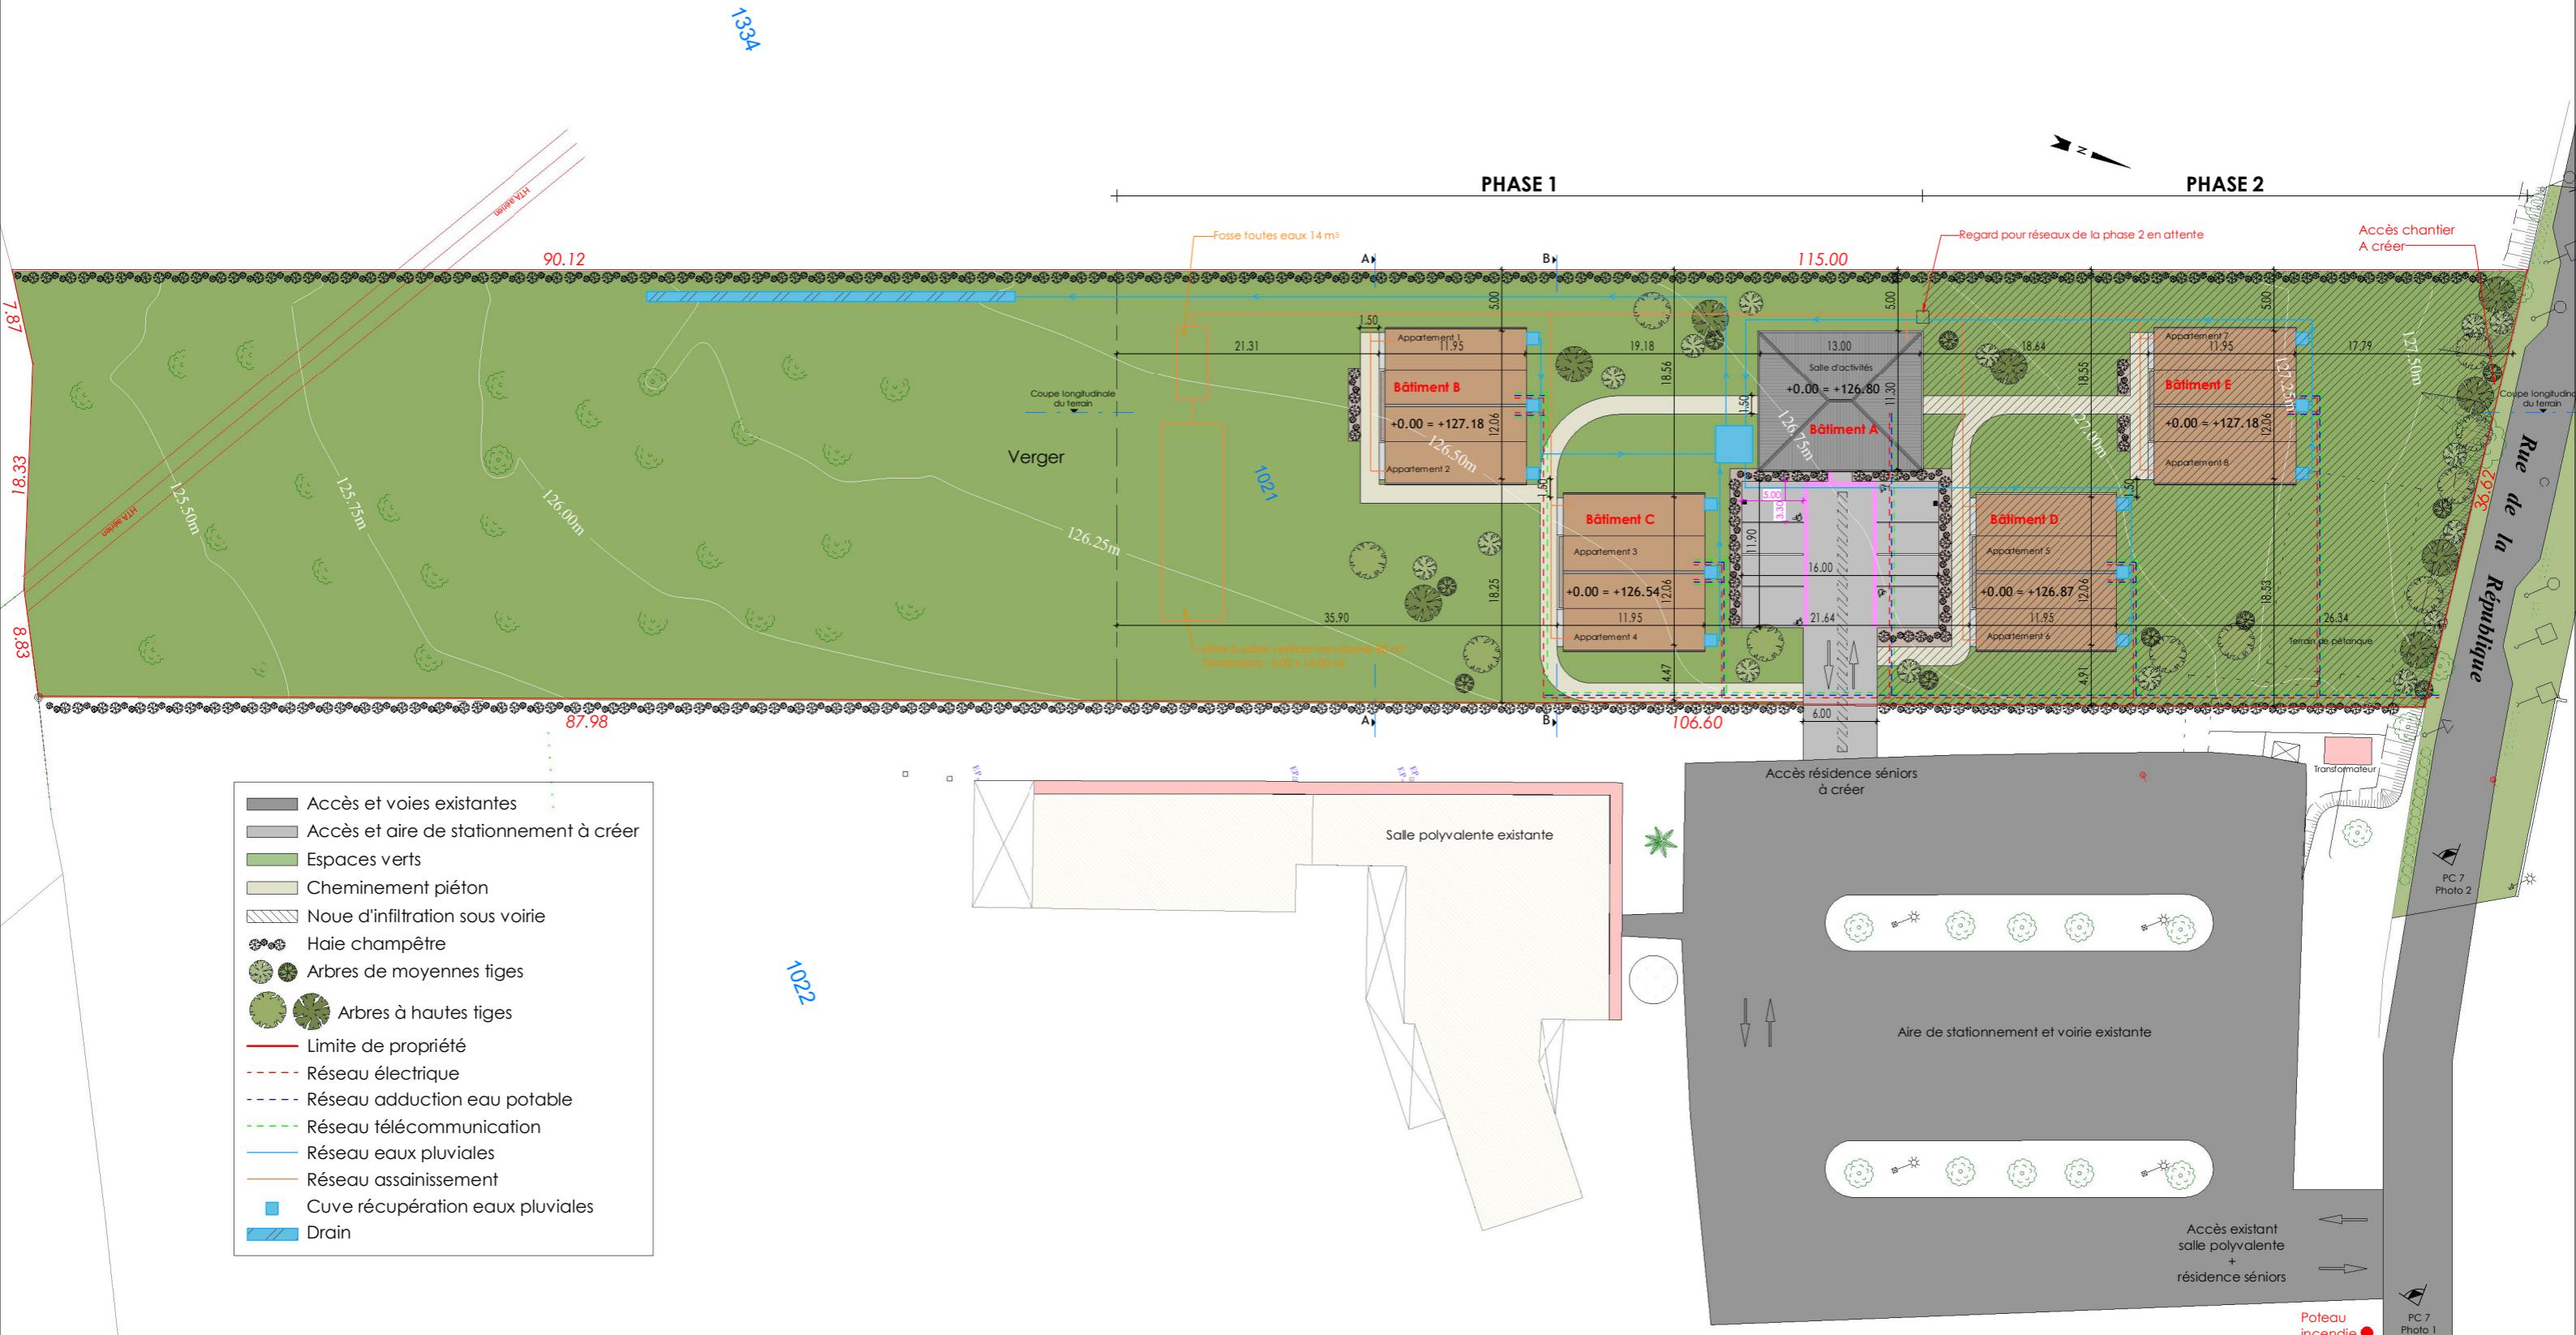



Projet :

Construction d'une résidence senior et d'une salle d'activités commune

Rue de la République 16560 Aussac-Vadalle

Maître d'ouvrage :

Mairie d'AUSSAC-VADALLE
61 rue de la République
16560 Aussac-Vadalle

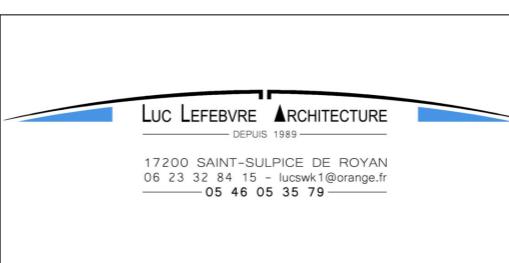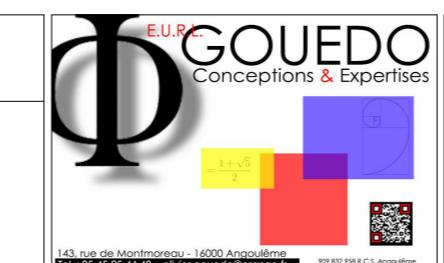

Phase du projet


ESQ	DCE
APD	EXE
PC	DOE

Plan de masse

Echelle: 1 : 500



Date: 27/11/23

Repère: DCE 1.1

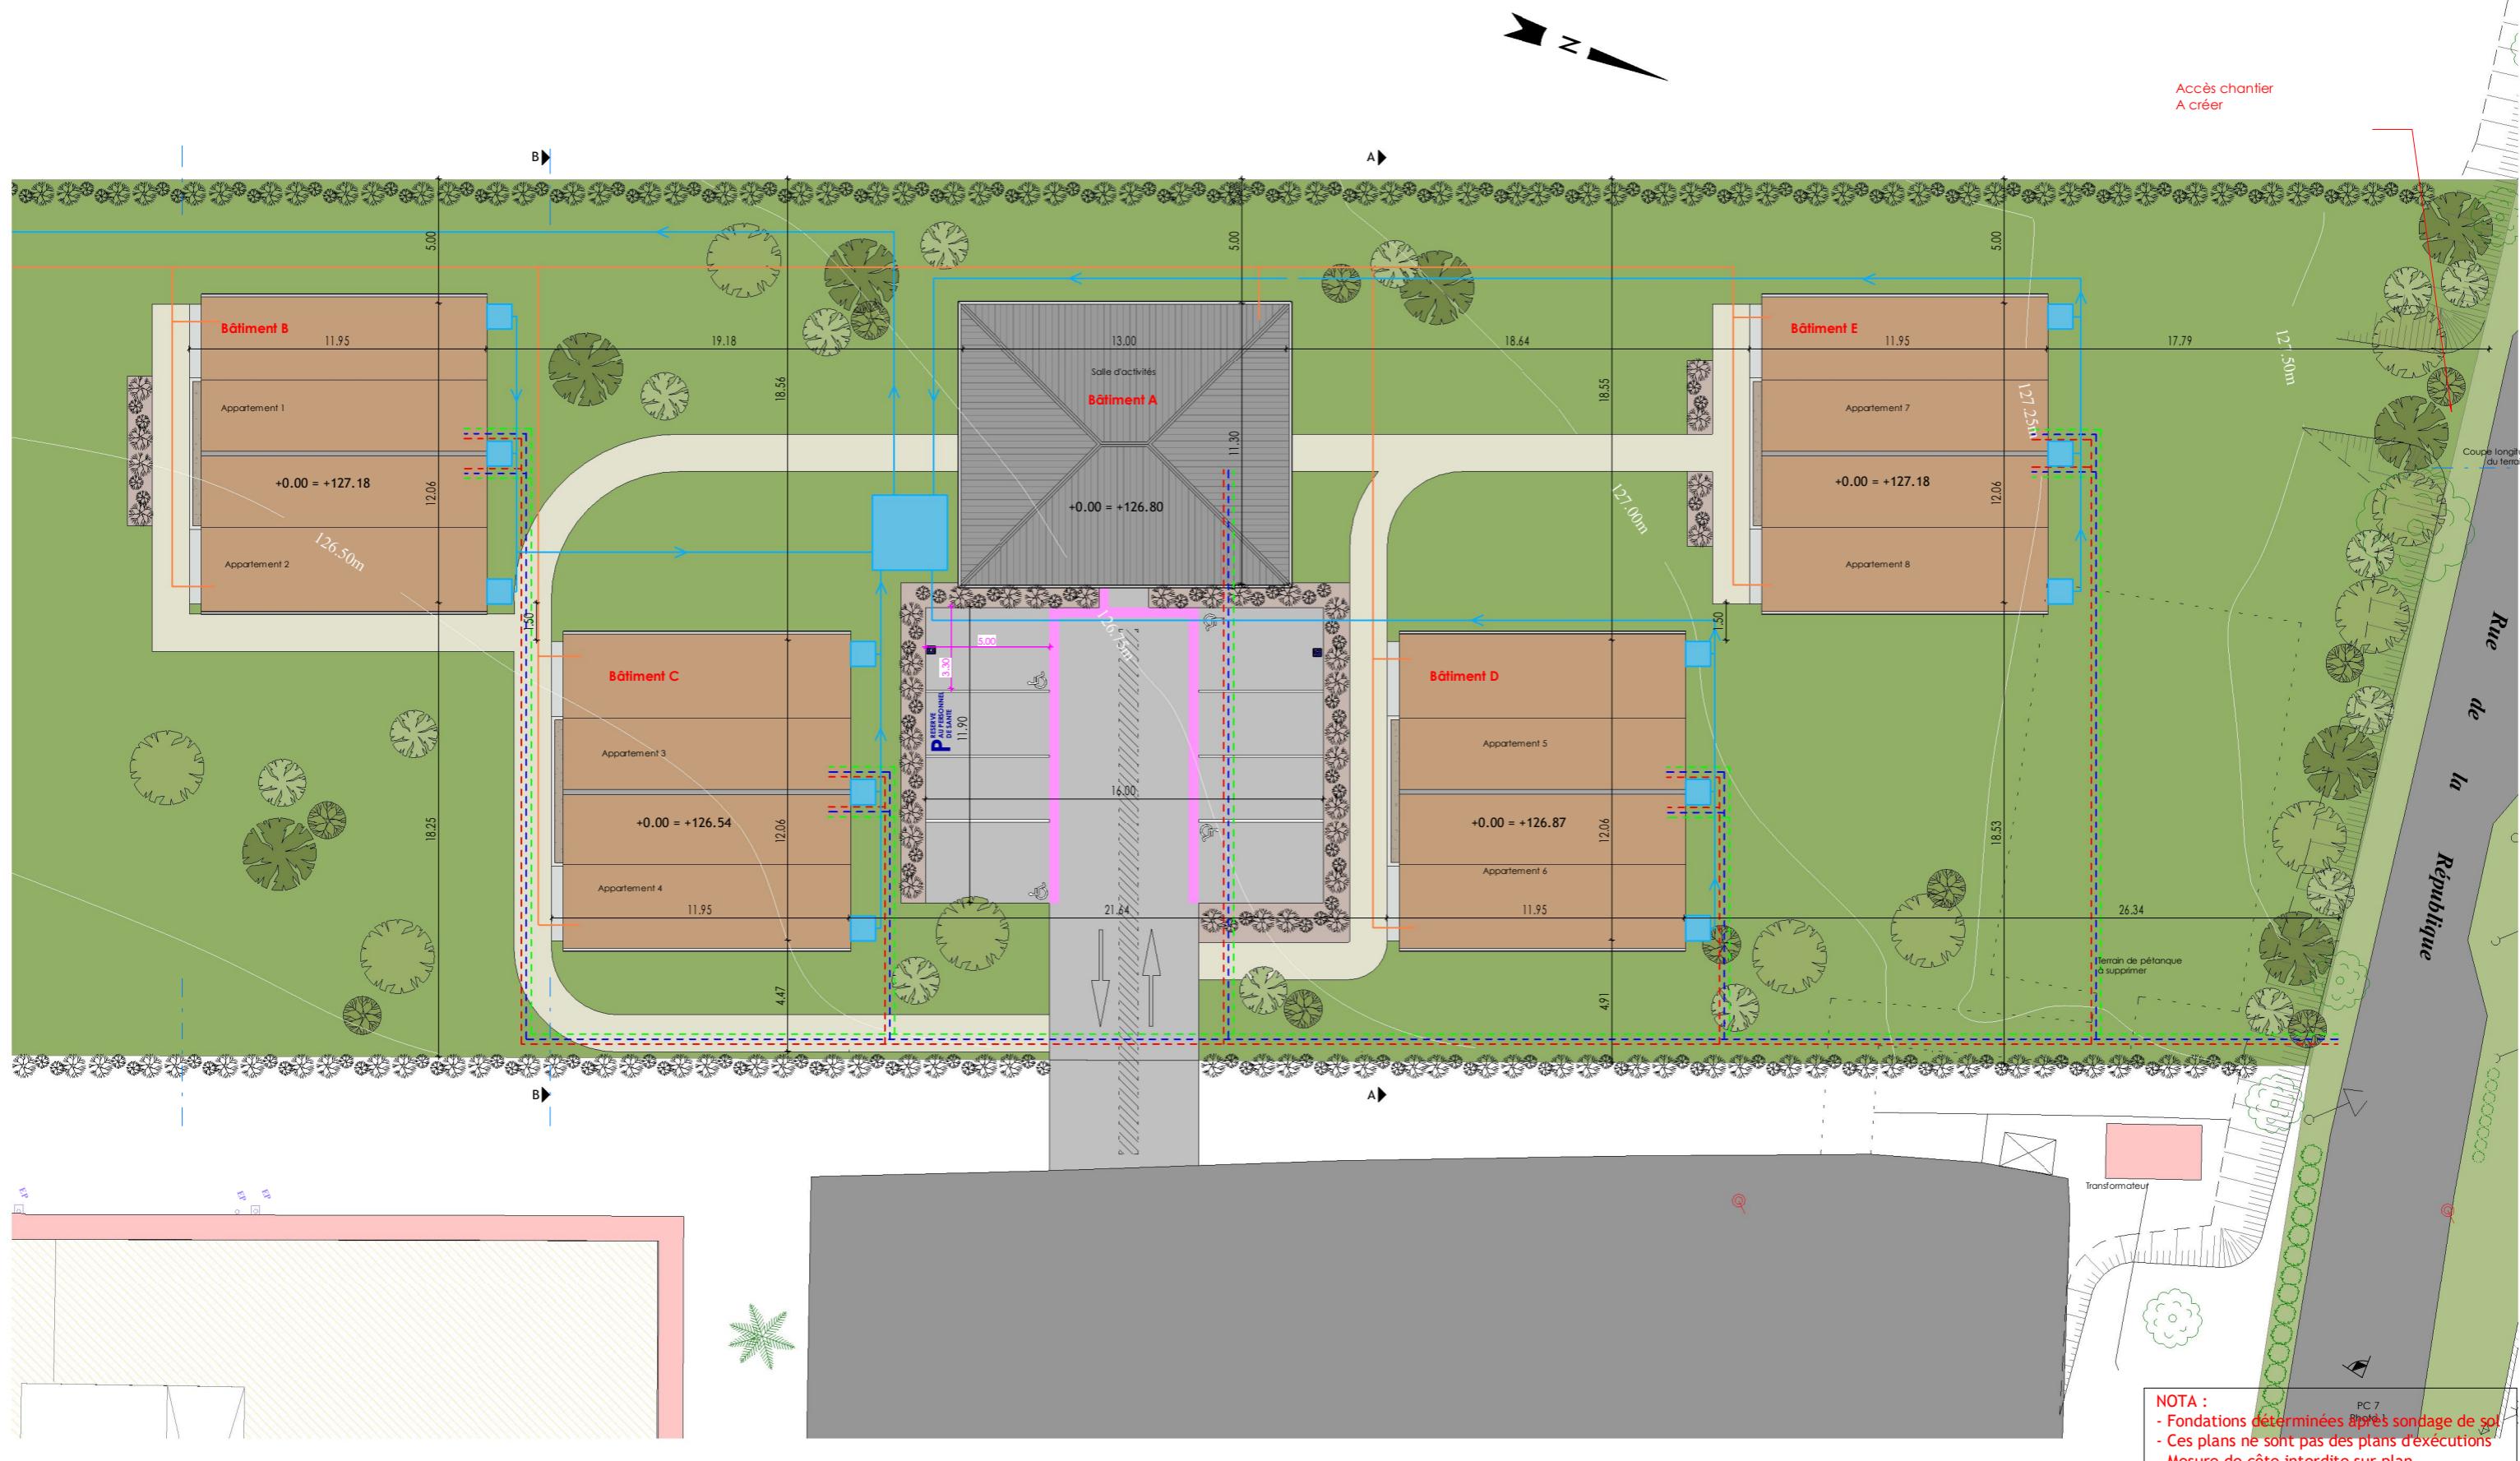


Projet :
Construction d'une résidence senior et d'une salle d'activités commune
Rue de la République 16560 Aussac-Vadalle

Maître d'ouvrage :
Mairie d'AUSSAC-VADALLE 61 rue de la République 16560 Aussac-Vadalle

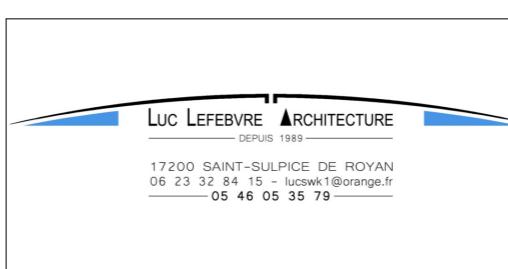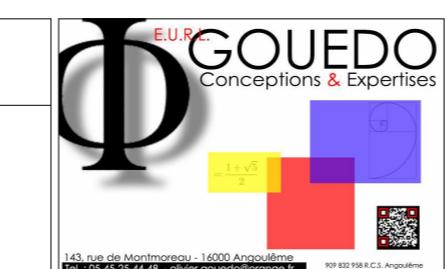

Phase du projet
ESQ
APD
PC
DCE
EXE
DOE



Plan de masse
Echelle: 1 : 250
Date: 27/11/23
Repère: DCE 1.2

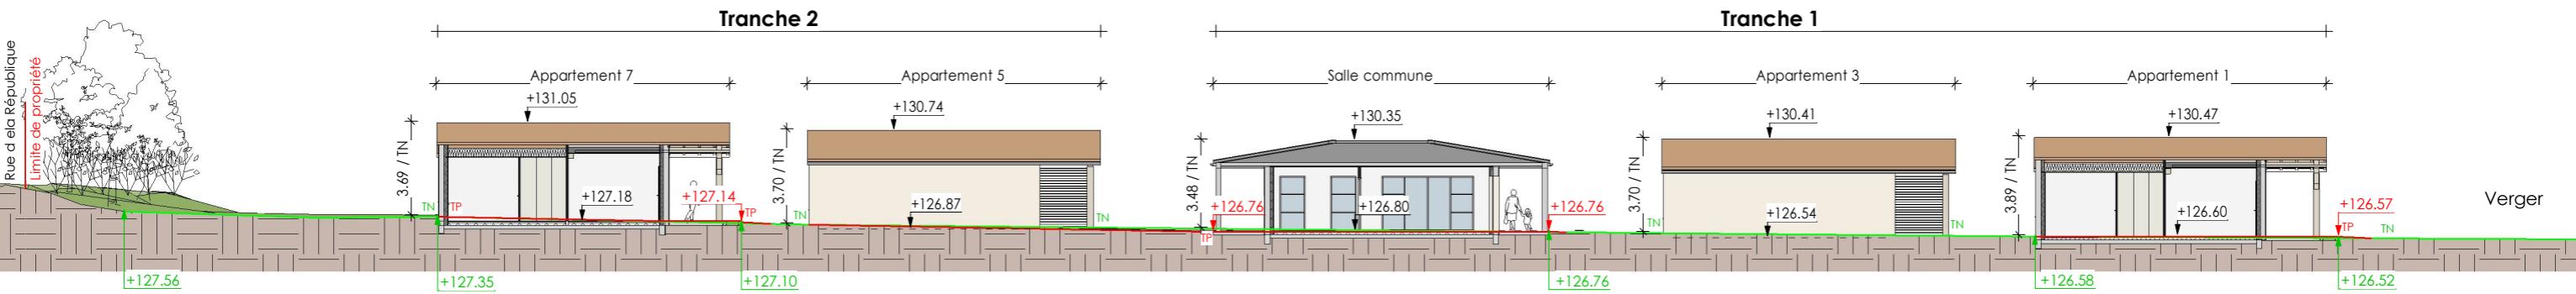

NOTA :
 - Fondations déterminées après sondage de sol
 - Ces plans ne sont pas des plans d'exécutions
 - Mesure de côte interdite sur plan

Projet :
Construction d'une résidence senior et d'une salle d'activités commune
Rue de la République 16560 Aussac-Vadalle


Maître d'ouvrage :
Mairie d'AUSSAC-VADALLE 61 rue de la République 16560 Aussac-Vadalle

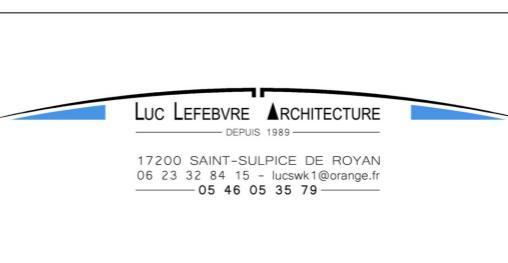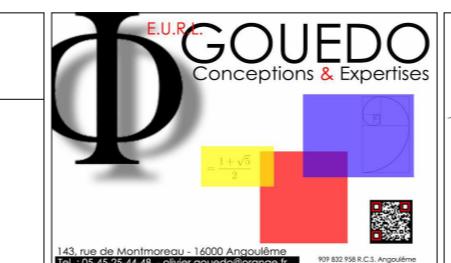


Phase du projet

ESQ	DCE
APD	EXE
PC	DOE

Coupe longitudinale du terrain
Echelle: 1 : 250
Date: 27/11/23
Repère: DCE 1.3

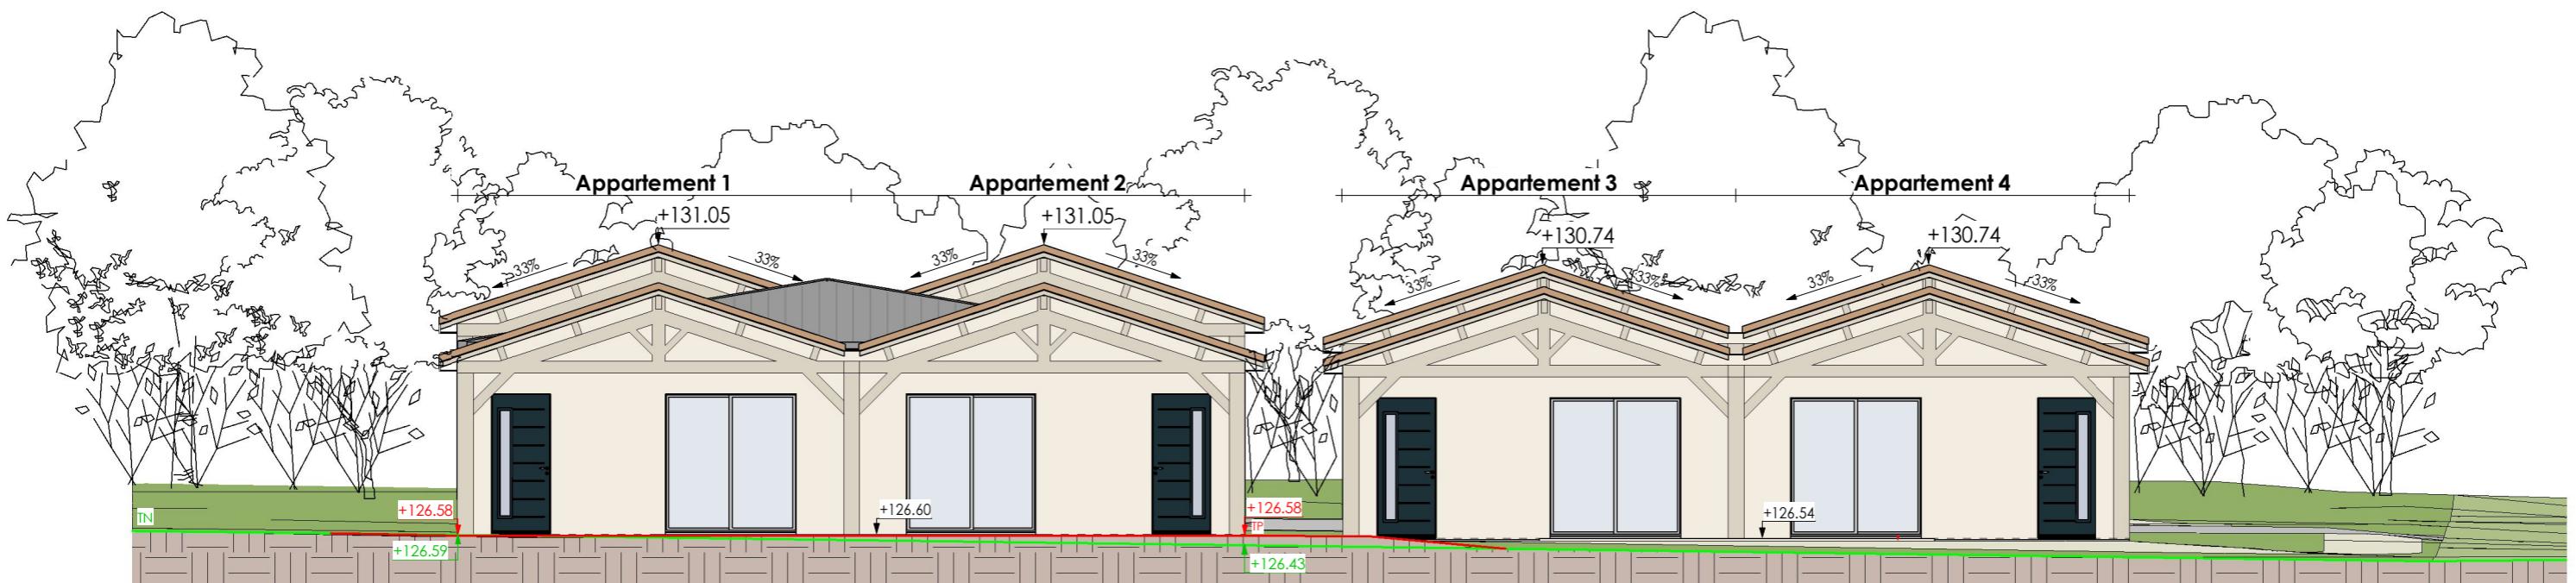

Coupe transversale AA

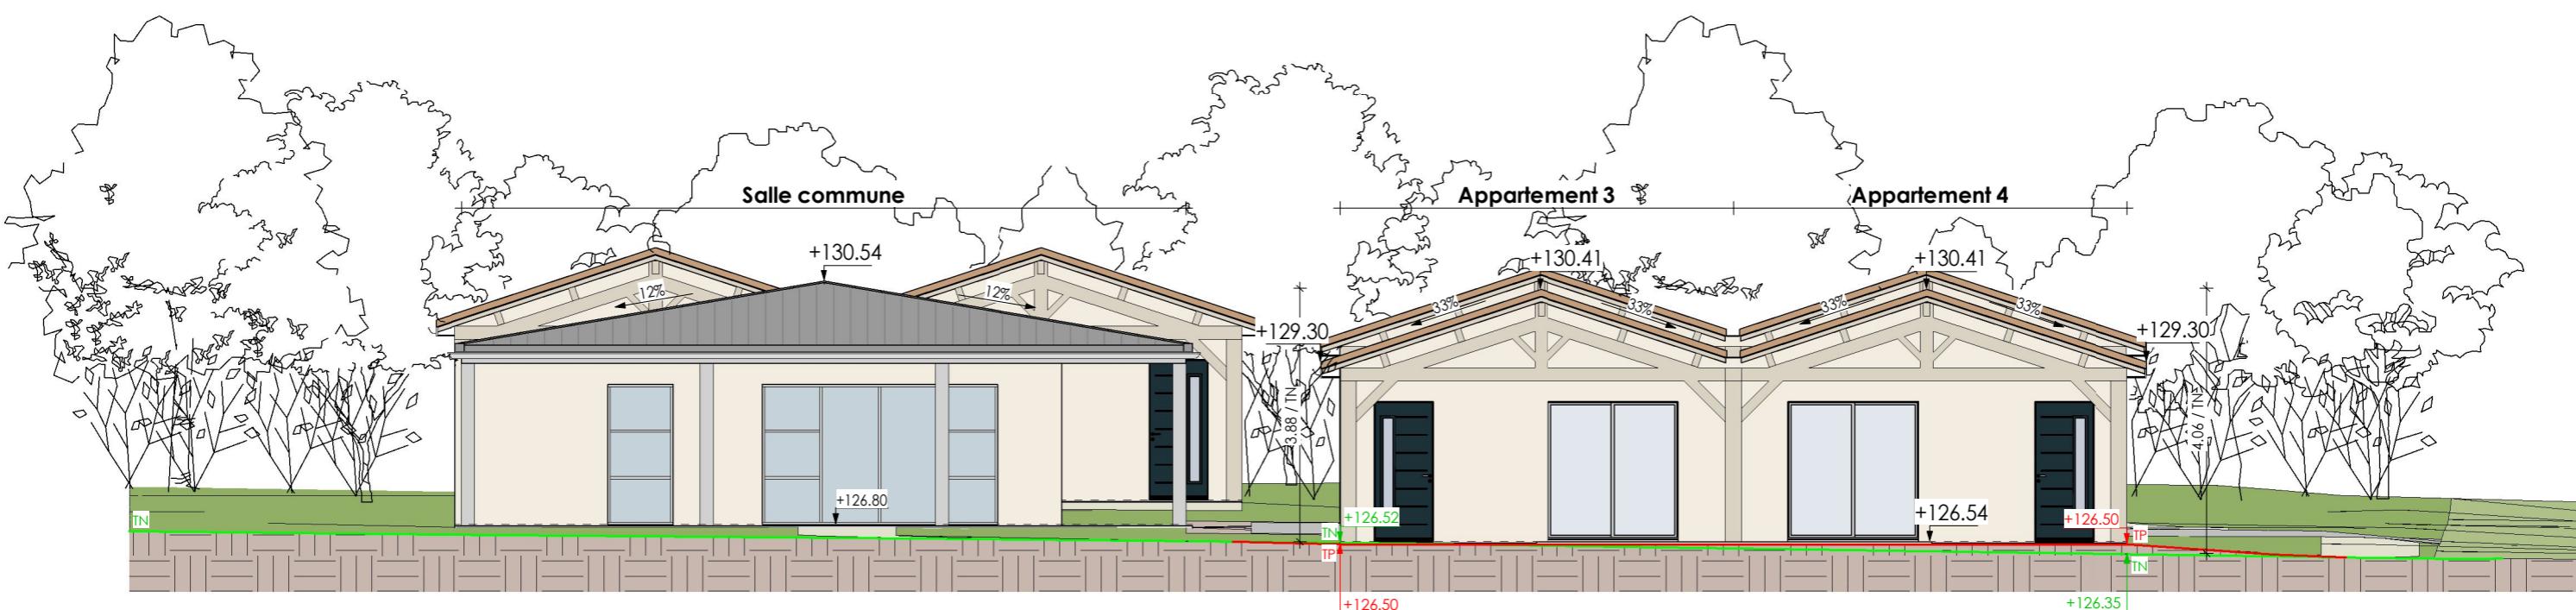

Coupe transversale BB

NOTA :


- Fondations déterminées après sondage de sol
- Ces plans ne sont pas des plans d'exécutions
- Mesure de côte interdite sur plan

Projet :	Maître d'ouvrage :	 GOUEDO Conceptions & Expertises	 Luc Lefebvre ARCHITECTURE DEPUIS 1989 17200 SAINT-SULPICE DE ROYAN 06 23 32 84 15 - lucsw1@orange.fr 05 46 05 35 79	Phase du projet	Coupes transversales du terrain
Construction d'une résidence senior et d'une salle d'activités commune Rue de la République 16560 Aussac-Vadalle	Mairie d'AUSSAC-VADALLE 61 rue de la République 16560 Aussac-Vadalle			ESQ (DCE) APD EXE PC DOE	Echelle: 1 : 100 Date: 27/11/23 Repère: DCE 1.4




Façade Est

Ech : 1 : 250

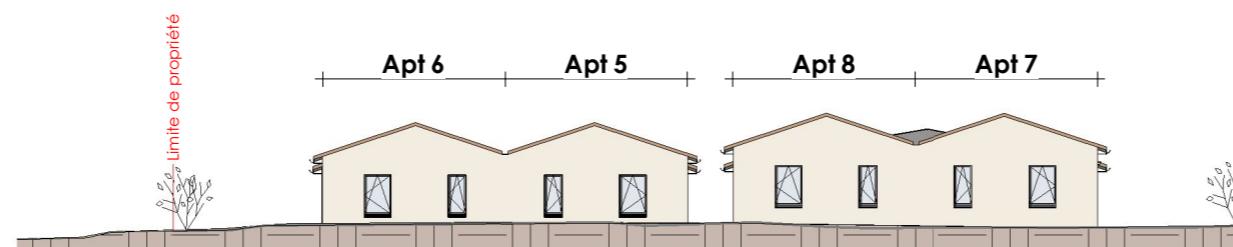


Façade Nord

Ech : 1 : 250

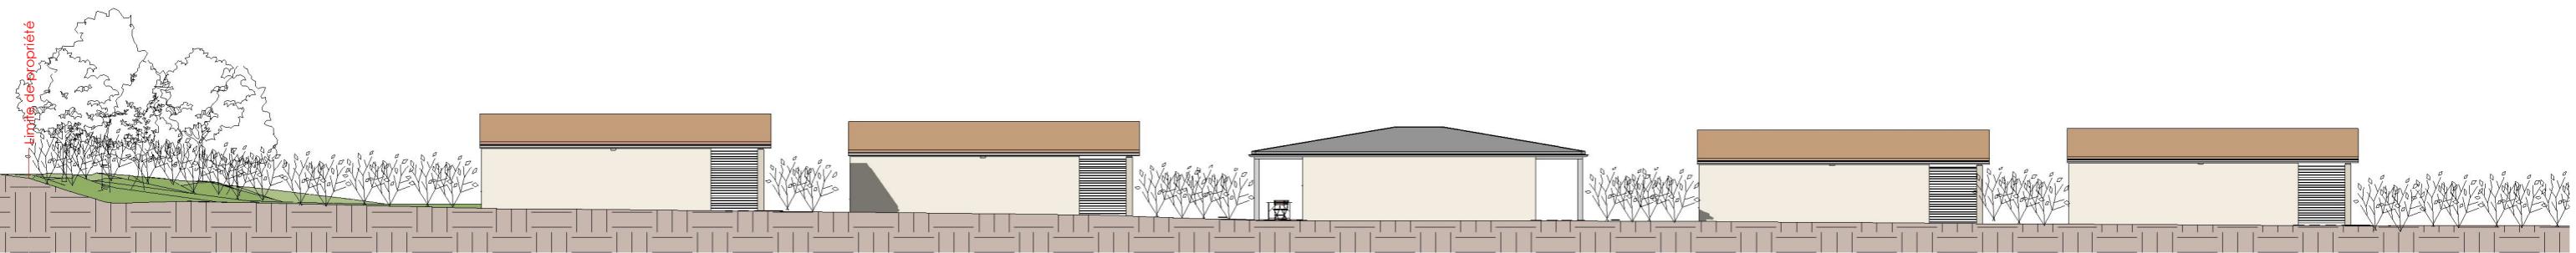

Façade Ouest

Ech : 1 : 250

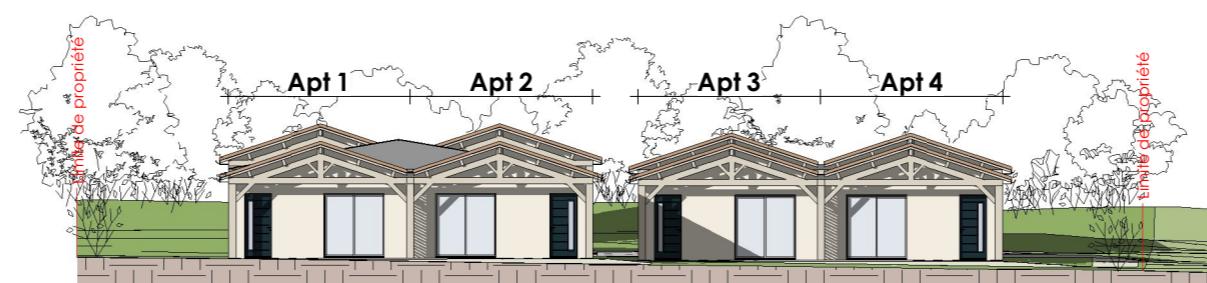



Façade Sud

Ech : 1 : 250

NOTA :
- Fondations déterminées après sondage de sol
- Ces plans ne sont pas des plans d'exécutions
- Mesure de côte interdite sur plan

Projet :
Construction d'une résidence senior et d'une salle d'activités commune
Rue de la République 16560 Aussac-Vadalle

Maître d'ouvrage :
Mairie d'AUSSAC-VADALLE 61 rue de la République 16560 Aussac-Vadalle

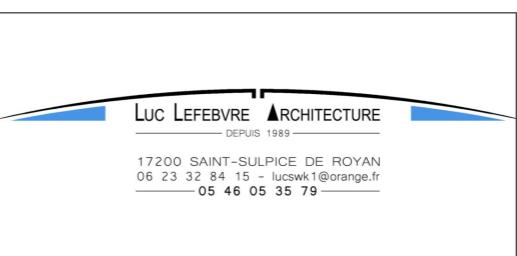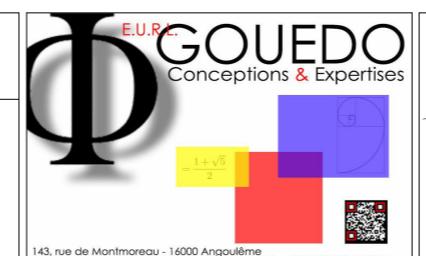



Phase du projet	
ESQ	DCE
APD	EXE
PC	DOE

Façades générales
Echelle: 1 : 250
Date: 27/11/23
Repère: DCE 1.5



Projet :
Construction d'une résidence senior et d'une salle d'activités commune
Rue de la République 16560 Aussac-Vadalle

Maître d'ouvrage :
Mairie d'AUSSAC-VADALLE 61 rue de la République 16560 Aussac-Vadalle

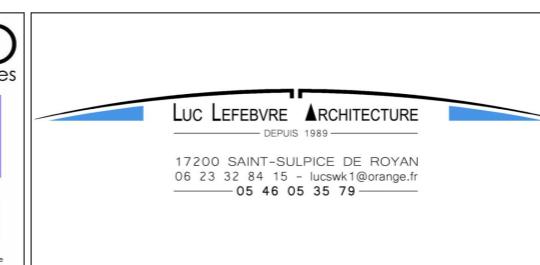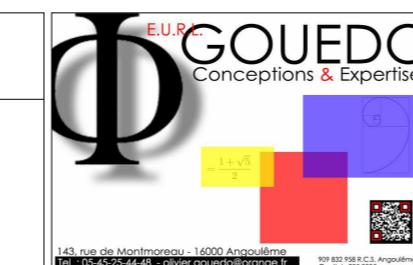


Phase du projet

ESQ	DCE
APD	EXE
PC	DOE

Document graphique
Echelle:
Date: 27/11/23
Repère: DCE 1.6



NOTA :
- Fondations déterminées après sondage de sol
- Ces plans ne sont pas des plans d'exécutions
- Mesure de côte interdite sur plan

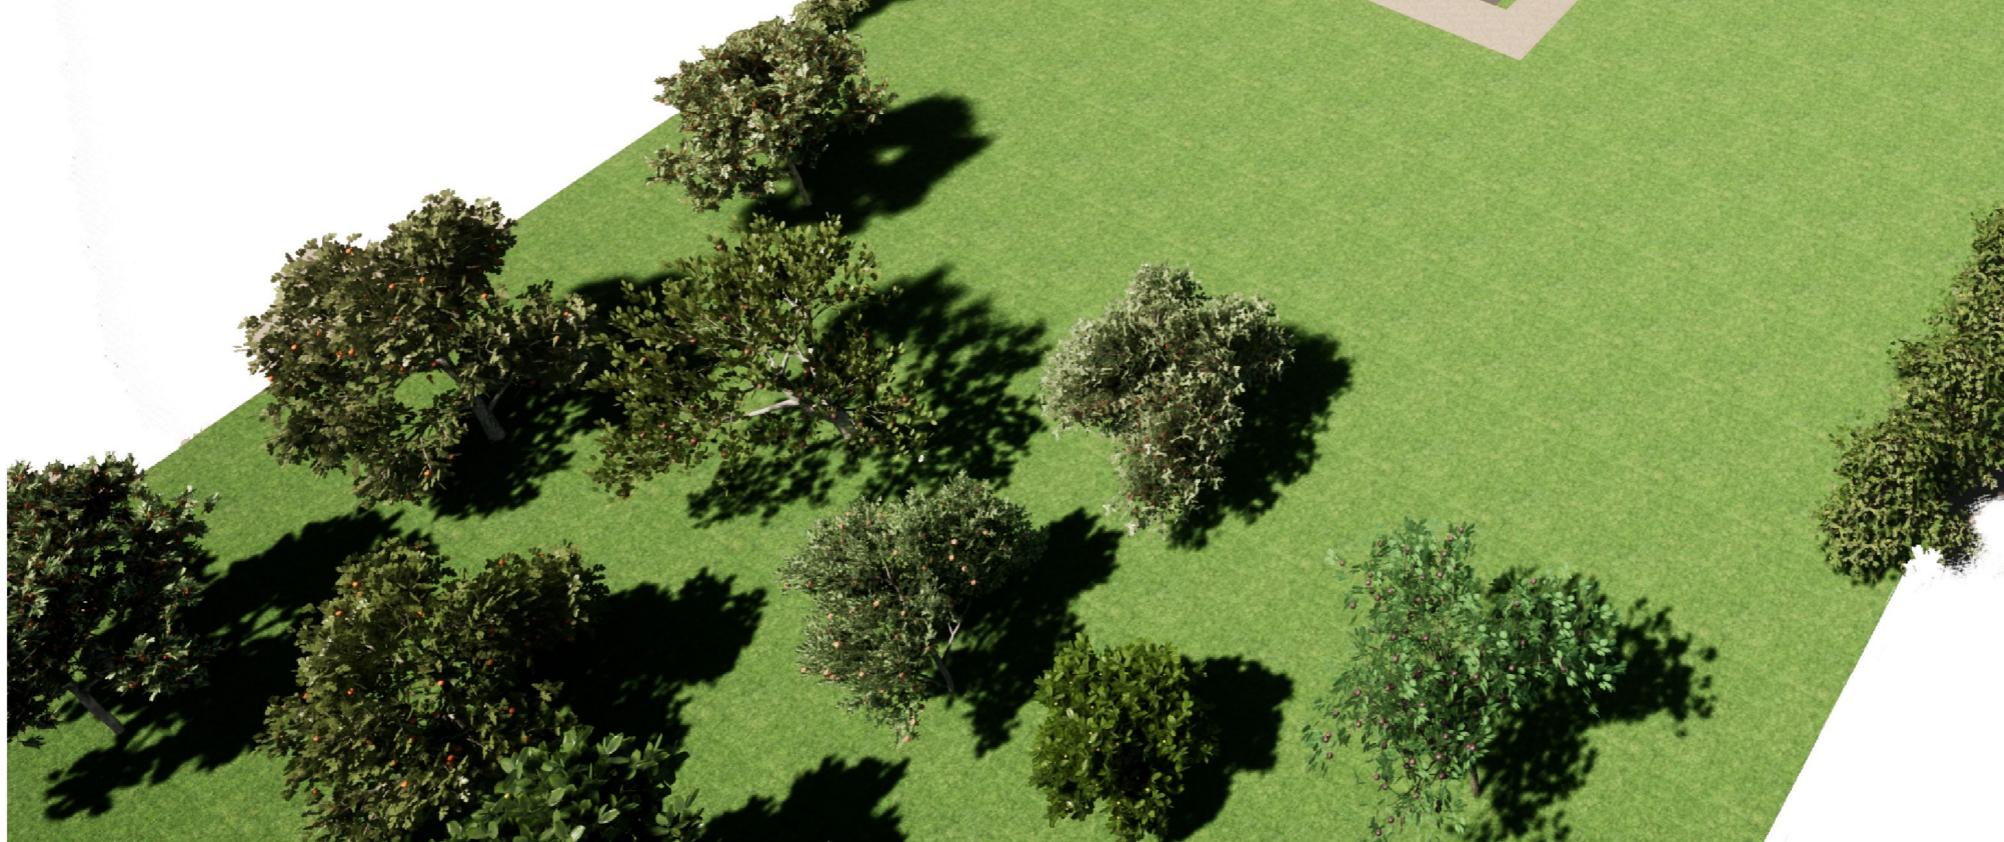

NOTA :
 - Fondations déterminées après sondage de sol
 - Ces plans ne sont pas des plans d'exécutions
 - Mesure de côte interdite sur plan

Projet :
Construction d'une résidence senior et d'une salle d'activités commune
Rue de la République 16560 Aussac-Vadalle

Maître d'ouvrage :
Mairie d'AUSSAC-VADALLE 61 rue de la République 16560 Aussac-Vadalle

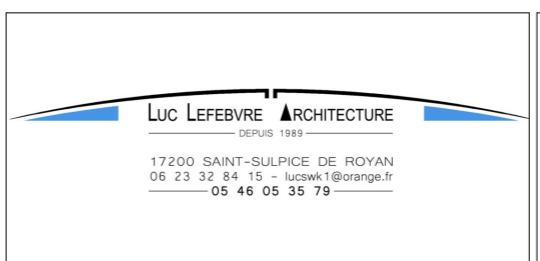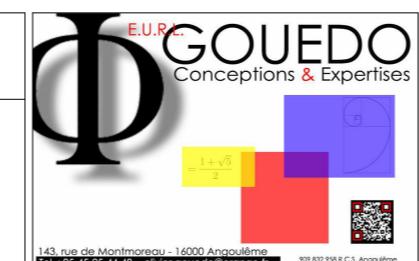

Phase du projet

ESQ	DCE
APD	EXE
PC	DOE

Documents graphiques
Echelle:
Date: 27/11/23
Repère: DCE 1.7

PC 7 - Photo 1



PC 7 - Photo 2



PC 7 - Photo 3




NOTA :
- Fondations déterminées après sondage de sol
- Ces plans ne sont pas des plans d'exécutions
- Mesure de côte interdite sur plan

Projet :

Construction d'une résidence senior et d'une salle d'activités commune
Rue de la République 16560 Aussac-Vadalle

Maître d'ouvrage :

Mairie d'AUSSAC-VADALLE
61 rue de la République
16560 Aussac-Vadalle

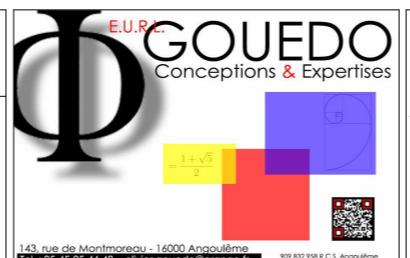

LUC LEFEBVRE ARCHITECTURE
DEPUIS 1989
17200 SAINT-SULPICE DE ROYAN
06 23 32 84 15 - lucsw1@orange.fr
05 46 05 35 79

Phase du projet

ESQ	DCE
APD	EXE
PC	DOE

Documents photographiques

Echelle:

27/11/23

Date:

DCE 1.8

Repère: