


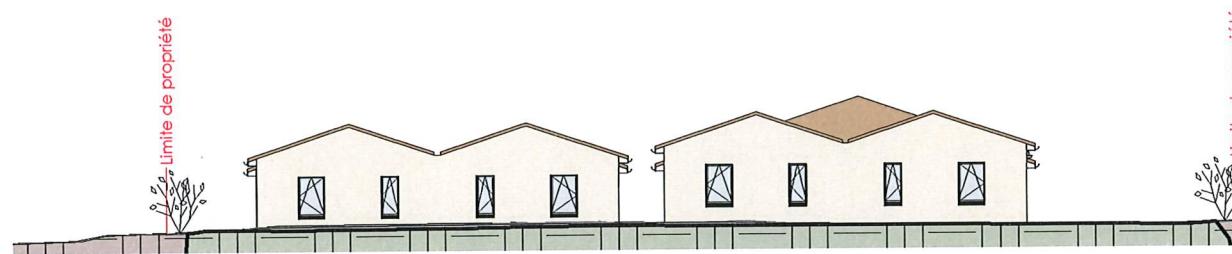


Façade Est

Ech : 1 : 250



Façade Nord

Ech : 1 : 250

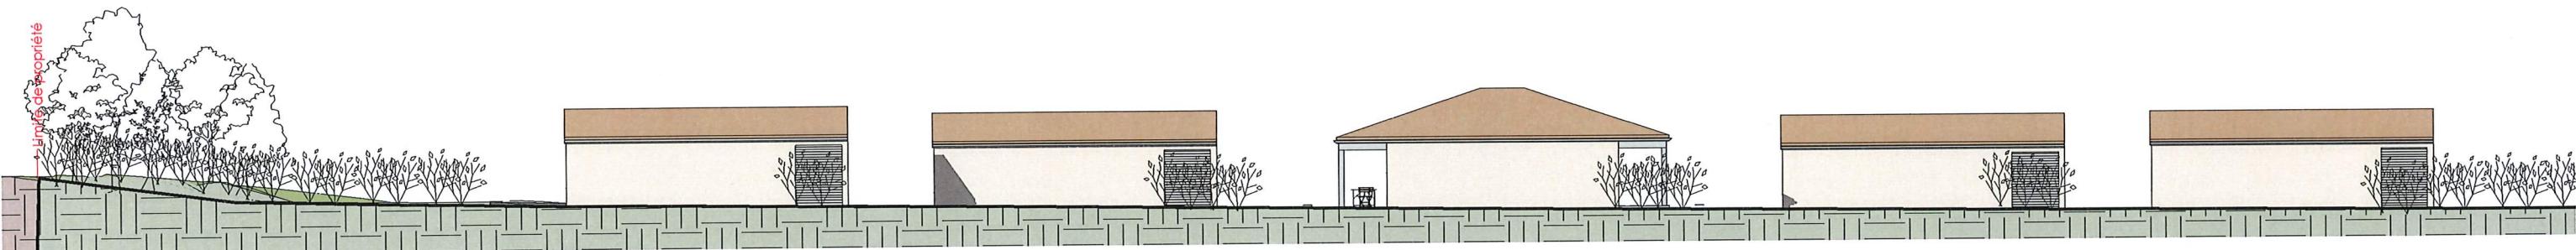

Façade Ouest

Ech : 1 : 250



Façade Sud

Ech : 1 : 250

Projet

Construction d'une résidence senior et d'une salle d'activités commune

Rue de la République 16560 Aussac-Vadalle

Maître d'ouvrage

Mairie d'AUSSAC-VADALLE
61 rue de la République
16560 Aussac-Vadalle



PHASE DU PROJET		Façades générales	
ESQ		Echelle:	1 : 250
APD	EXE	Date:	07/06/24
DPC	DOE	Repère:	DCE 1.5

NOTA :

- Fondations déterminées après sondage de sol
- Ces plans ne sont pas des plans d'exécutions
- Mesure de côte interdite sur plan