


Commune de

l'Abbaye de Pré
PREVOST
1108

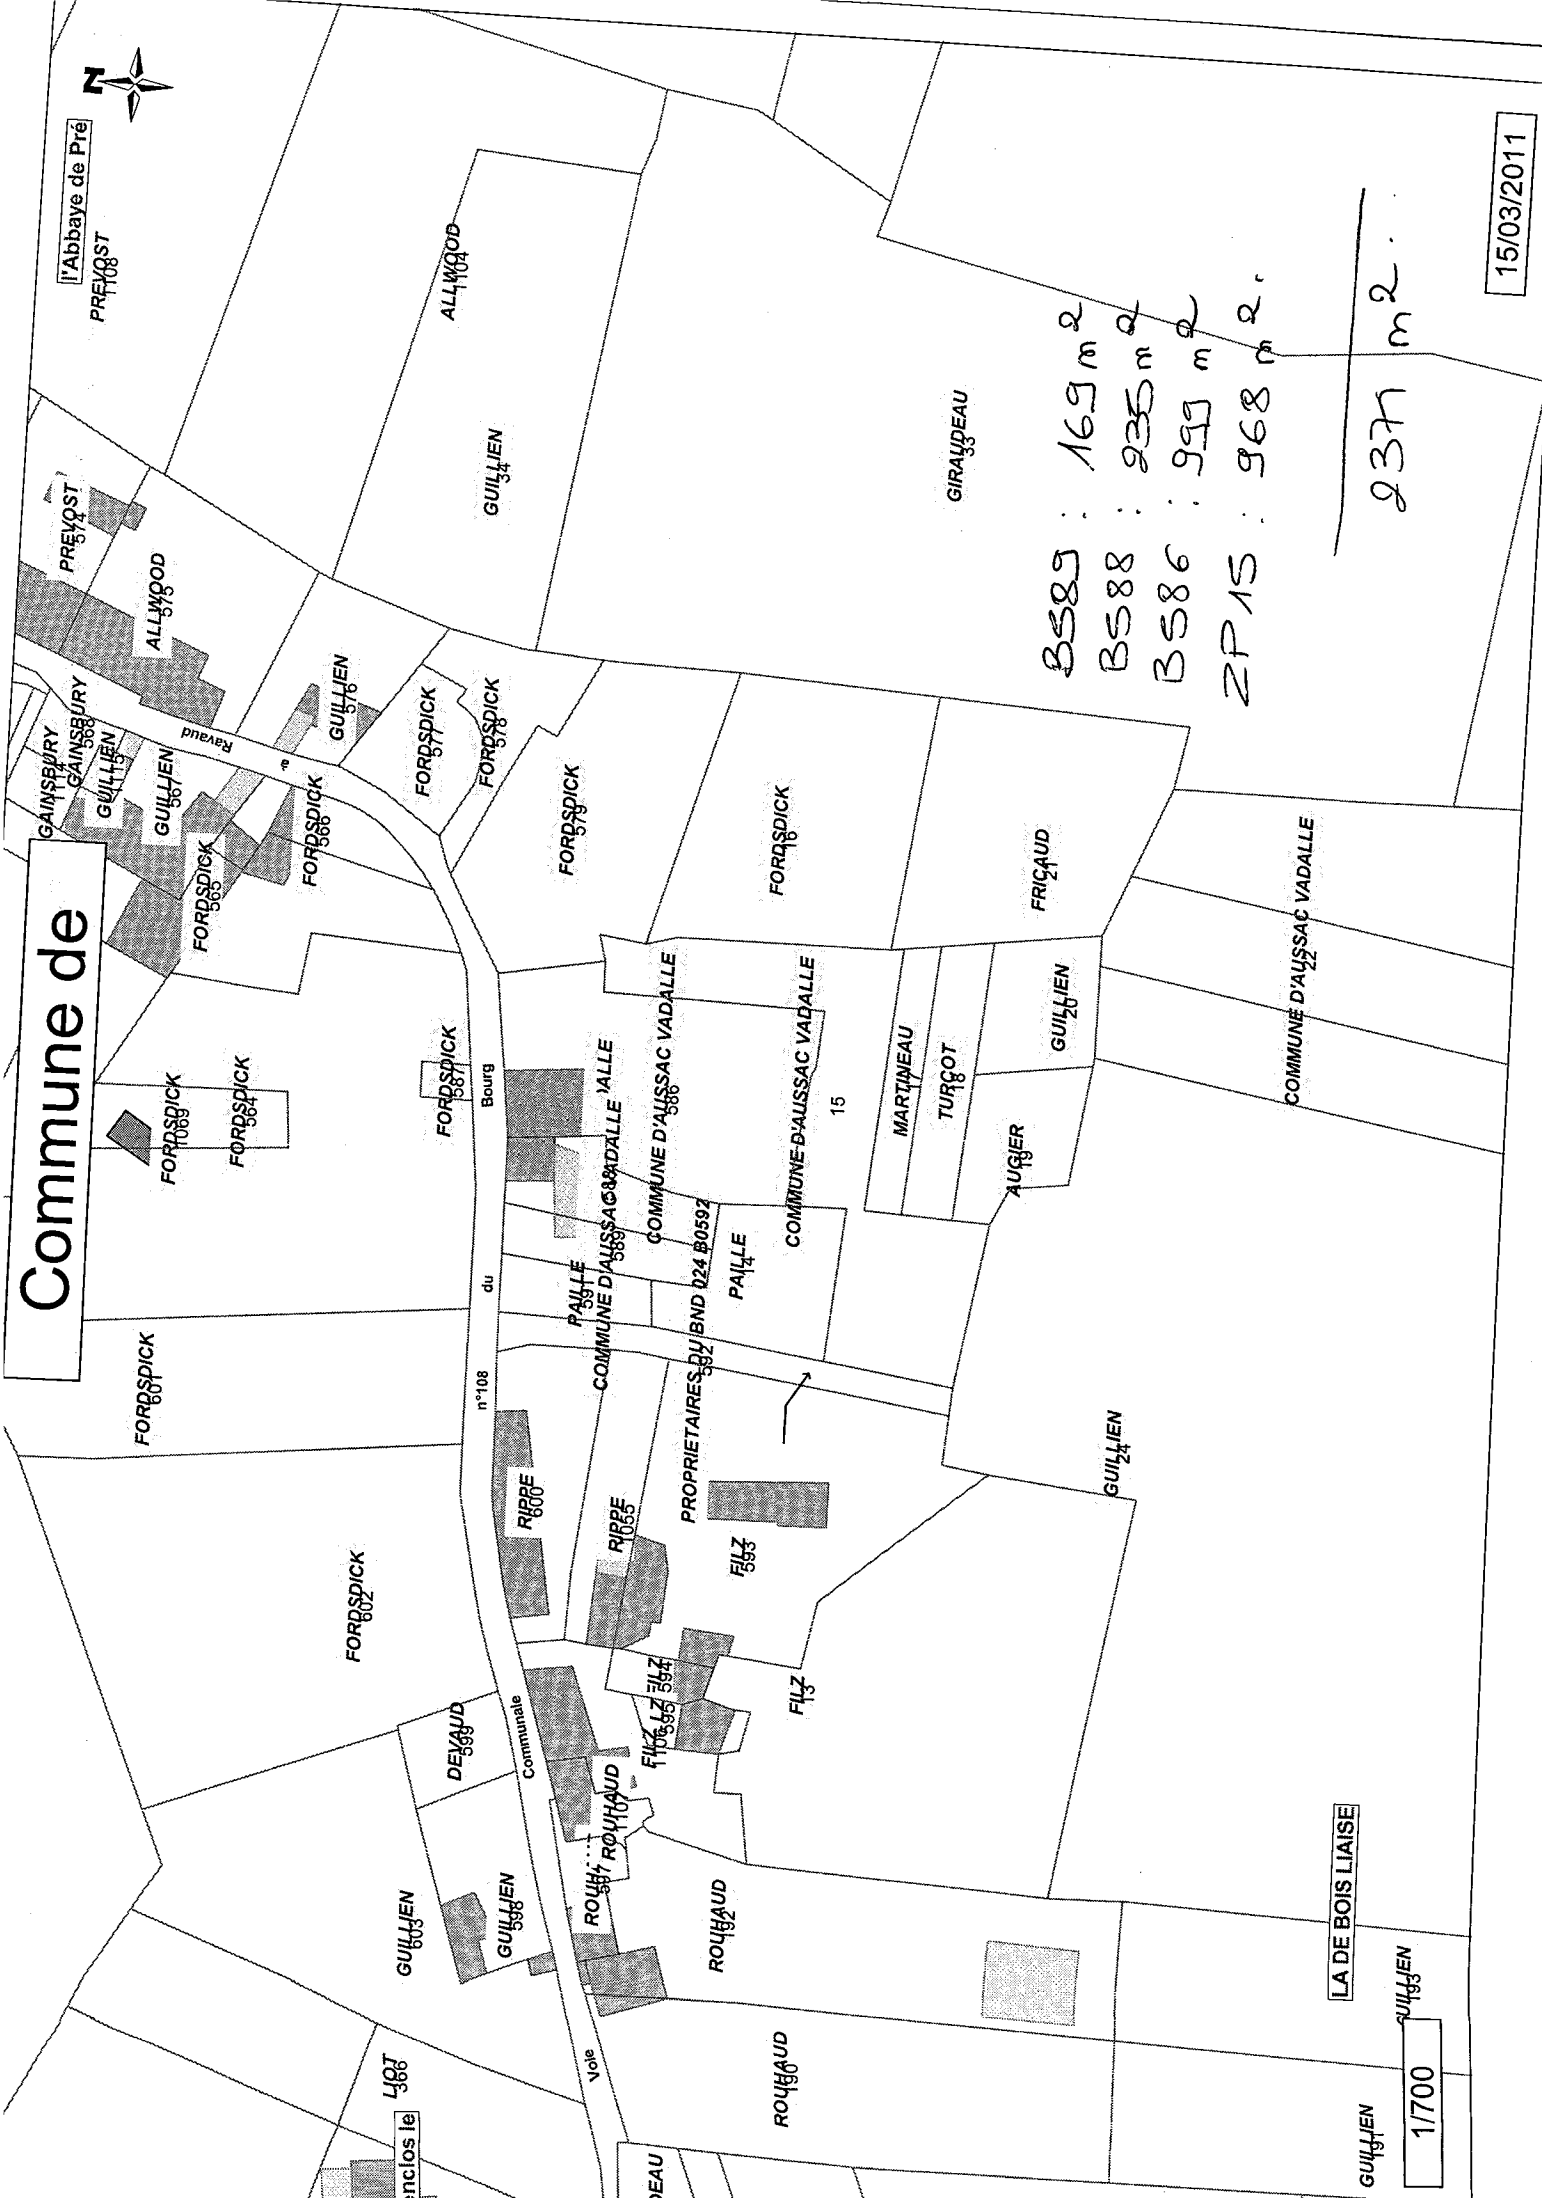

B585 : 169 m²
B588 : 235 m²
B586 : 999 m²
ZP15 : 968 m²

2377 m²

15/03/2011

LA DE BOIS LIAISE

1700

GUILLEN