COMMUNE d 'AUSSAC VADALLE

AMENAGEMENT DU BOURG
DE VADALLE
RD 15

AVANT PROJET

3 - Plan d 'aménagement

Planche 3

Et. Prél.	AVP	PRO	DCE	VISA EXE	DOE
Ind.	Date	Nom	Modification		Vérifié
	02 11 2020				

Echelle : 1/200

Mairie de AUSSAC VADALLE
61 rue de la République
16 560 Aussac vadalle

ATELIER
Le Crouteau 16520 CHATEAUNEUF LA CHARENTE
05 45 21 80 98
paysage@atelier-du-sablier.fr
http://www.atelier-du-sablier.fr

BETG
Bureau d 'Etudes TYRE GILLIER
8 Grande Rue 16140 AIGRE
05 45 23 75 97 - betg16@orange.fr

Planche 3 : env 230 m
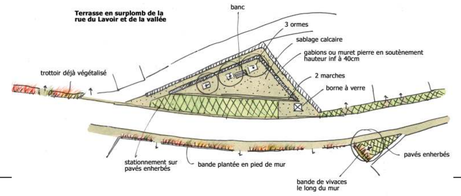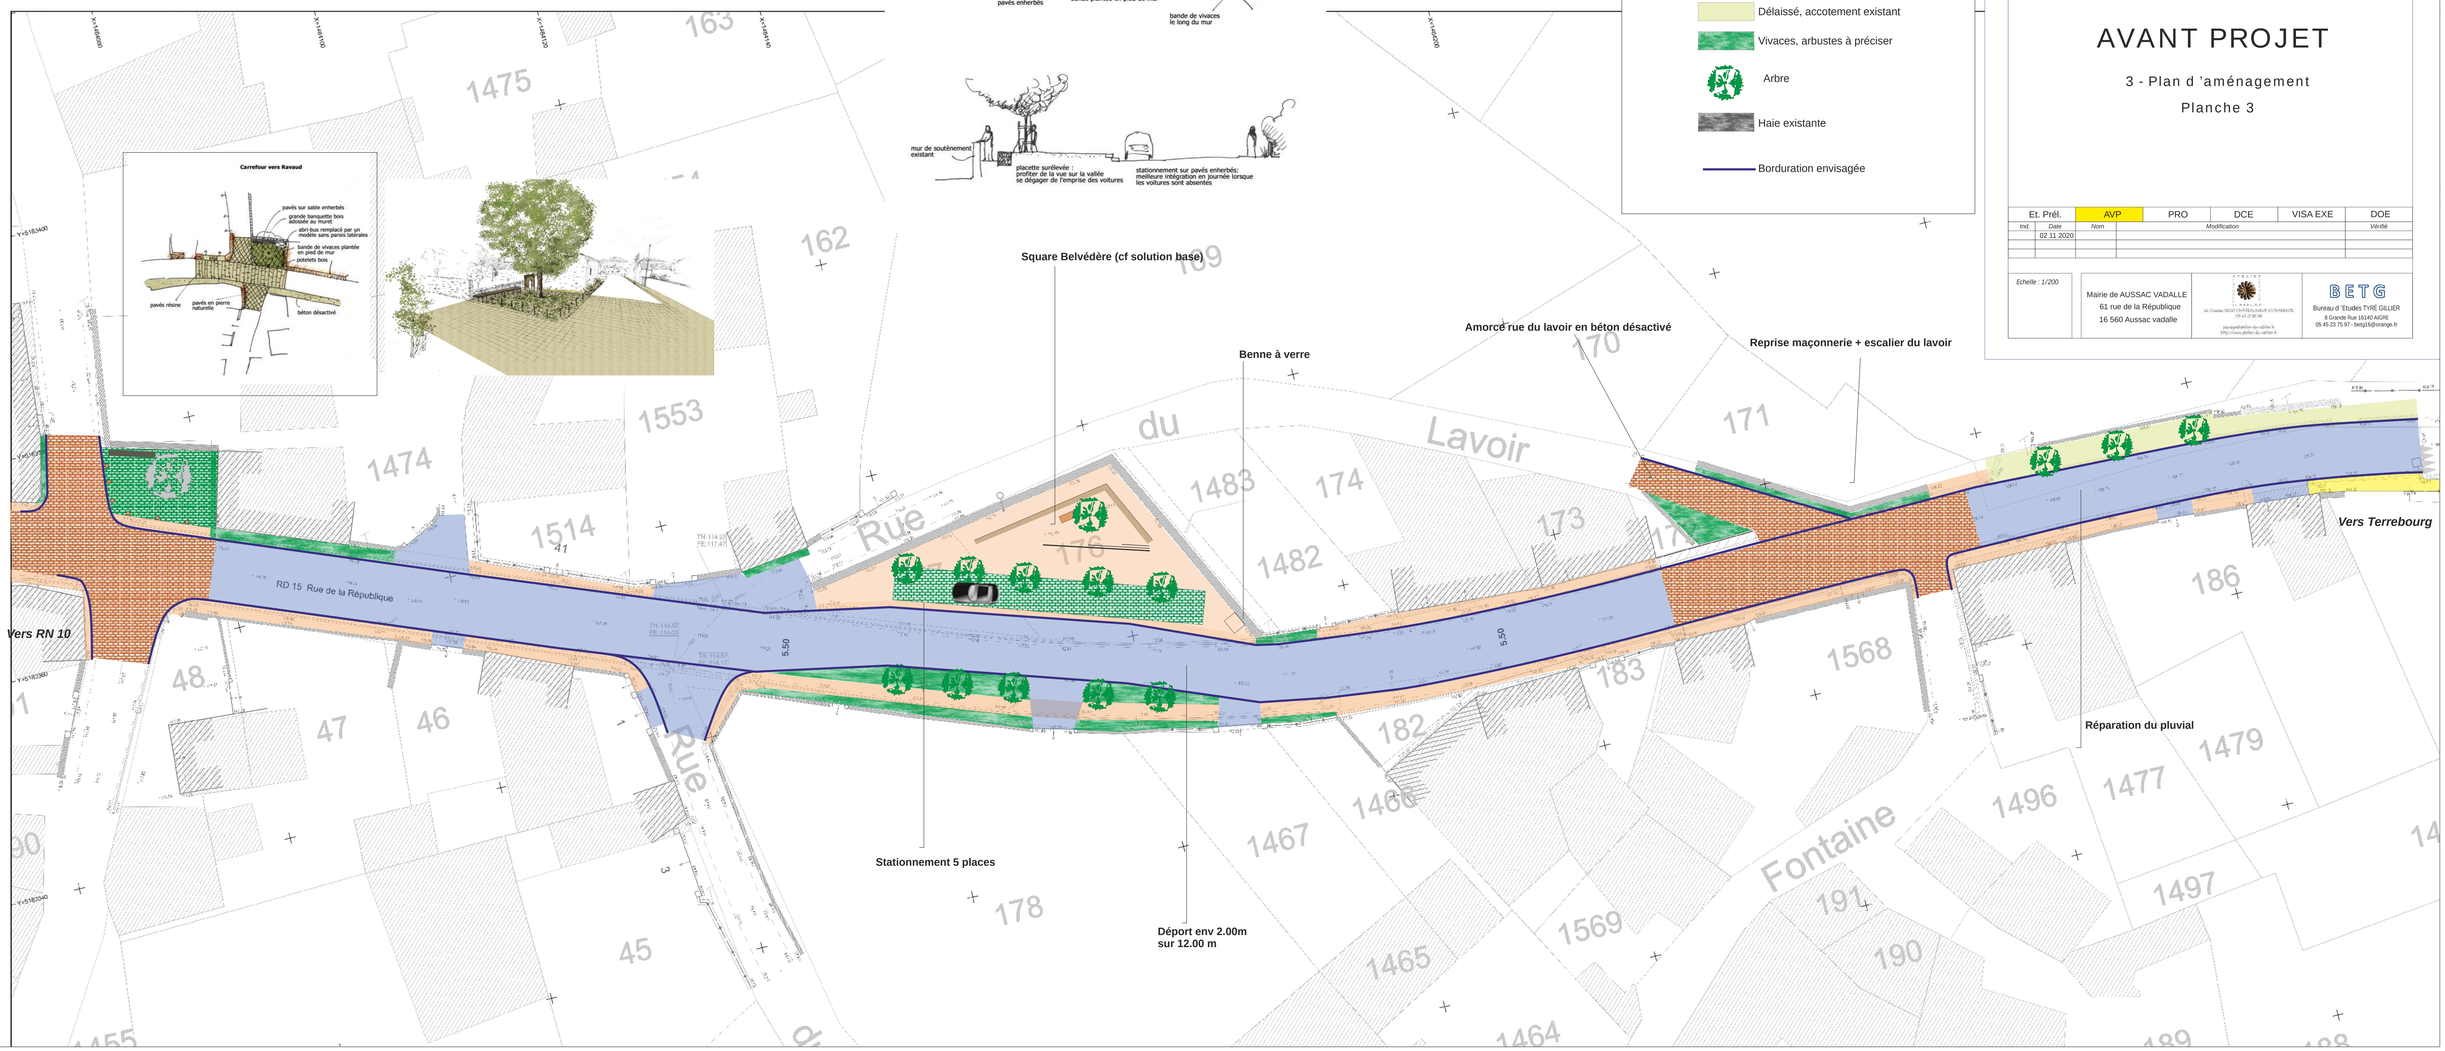
- Chaussée enrobé
- Chaussée + résine pépite
- Chaussée + pavé résine
- dalle alvéolée engazonnée
- Trottoir revêtu (béton lavé / ES clair)
- Trottoir hors bâti sablé ?
- Délaissé, accotement existant
- Vivaces, arbustes à préciser
- Arbre
- Haie existante
- Borduration envisagée