

SECTEUR SUD

Variante 1

Demi-échangeur Aussac Vadalle Ouest

Hausen west et 1

de l'ancien
chemin
1/20

Demi-échangeur
Vadalle
Aussac

Nord
Sud
4x3


Sud
S/V

S/V

S 2

S 1

S 1

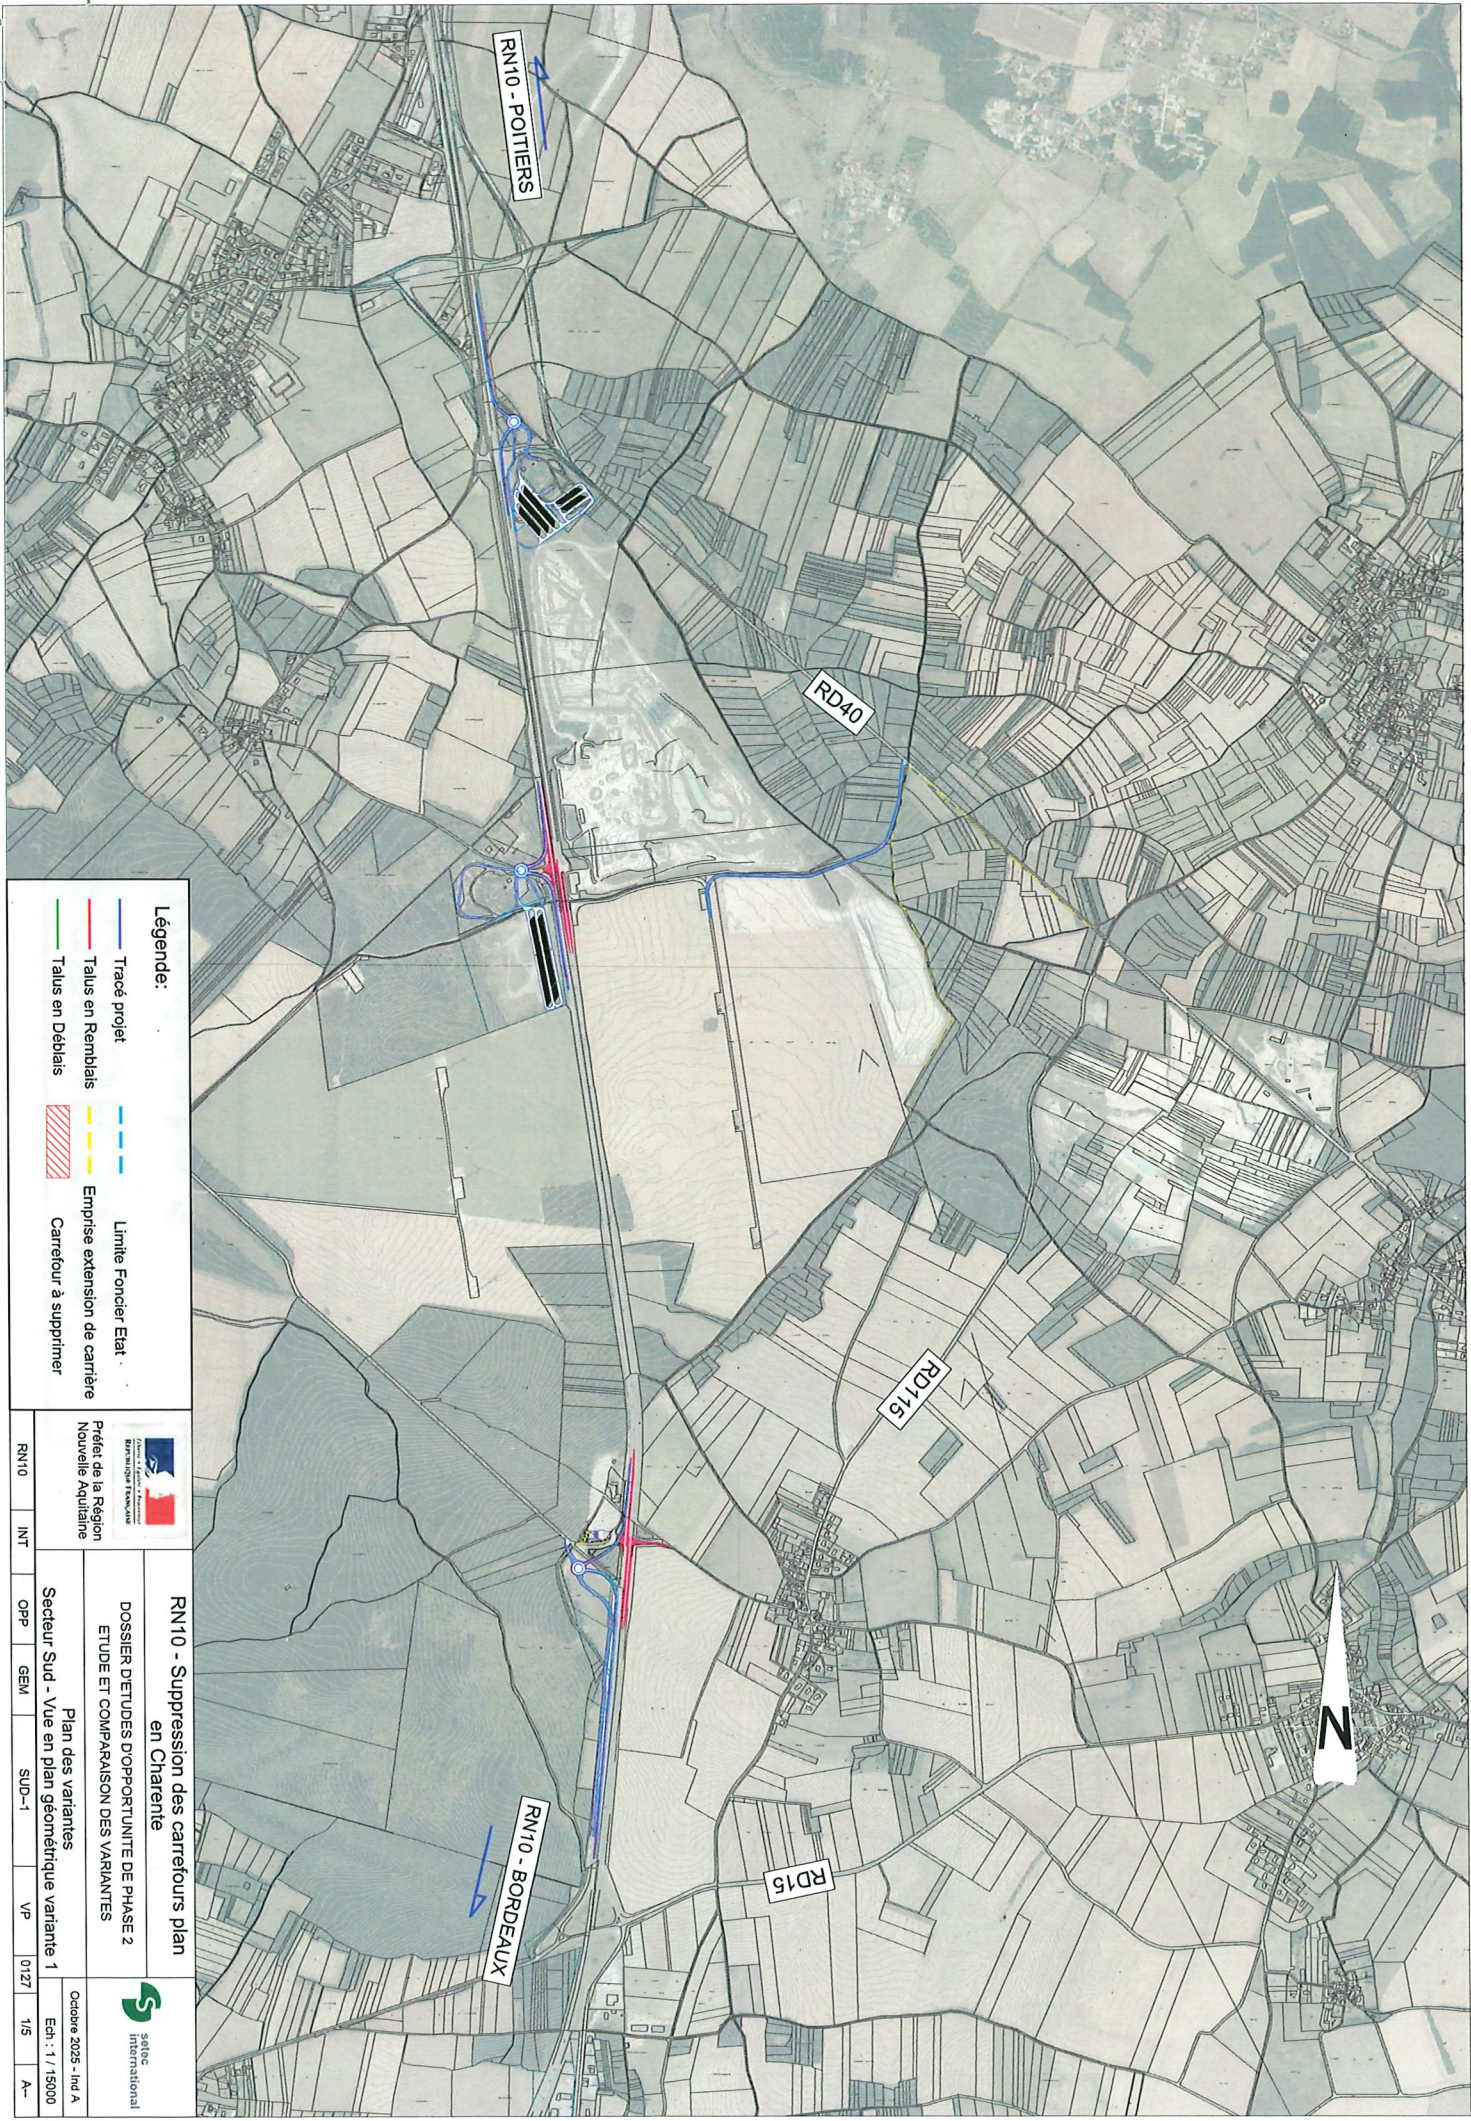

Légende:

- Trace projet
- Talus en Remblais
- Talus en Déblais
- Limite Foncier Etat
- Emprise extension de carrière
- Carrefour à supprimer



Préfet de la Région
Nouvelle Aquitaine

**RN10 - Suppression des carrefours plan
en Charente**


DOSSIER DETUDES D'OPORTUNITÉ DE PHASE 2
ETUDE ET COMPARAISON DES VARIANTES

Plan des variantes
Secteur Sud - Vue en plan géométrique variante 1



Octobre 2025 - Ind A
Ech : 1 / 15000

RN10 INT OPB GEM SUD-1 VP 0127 1/5 A-

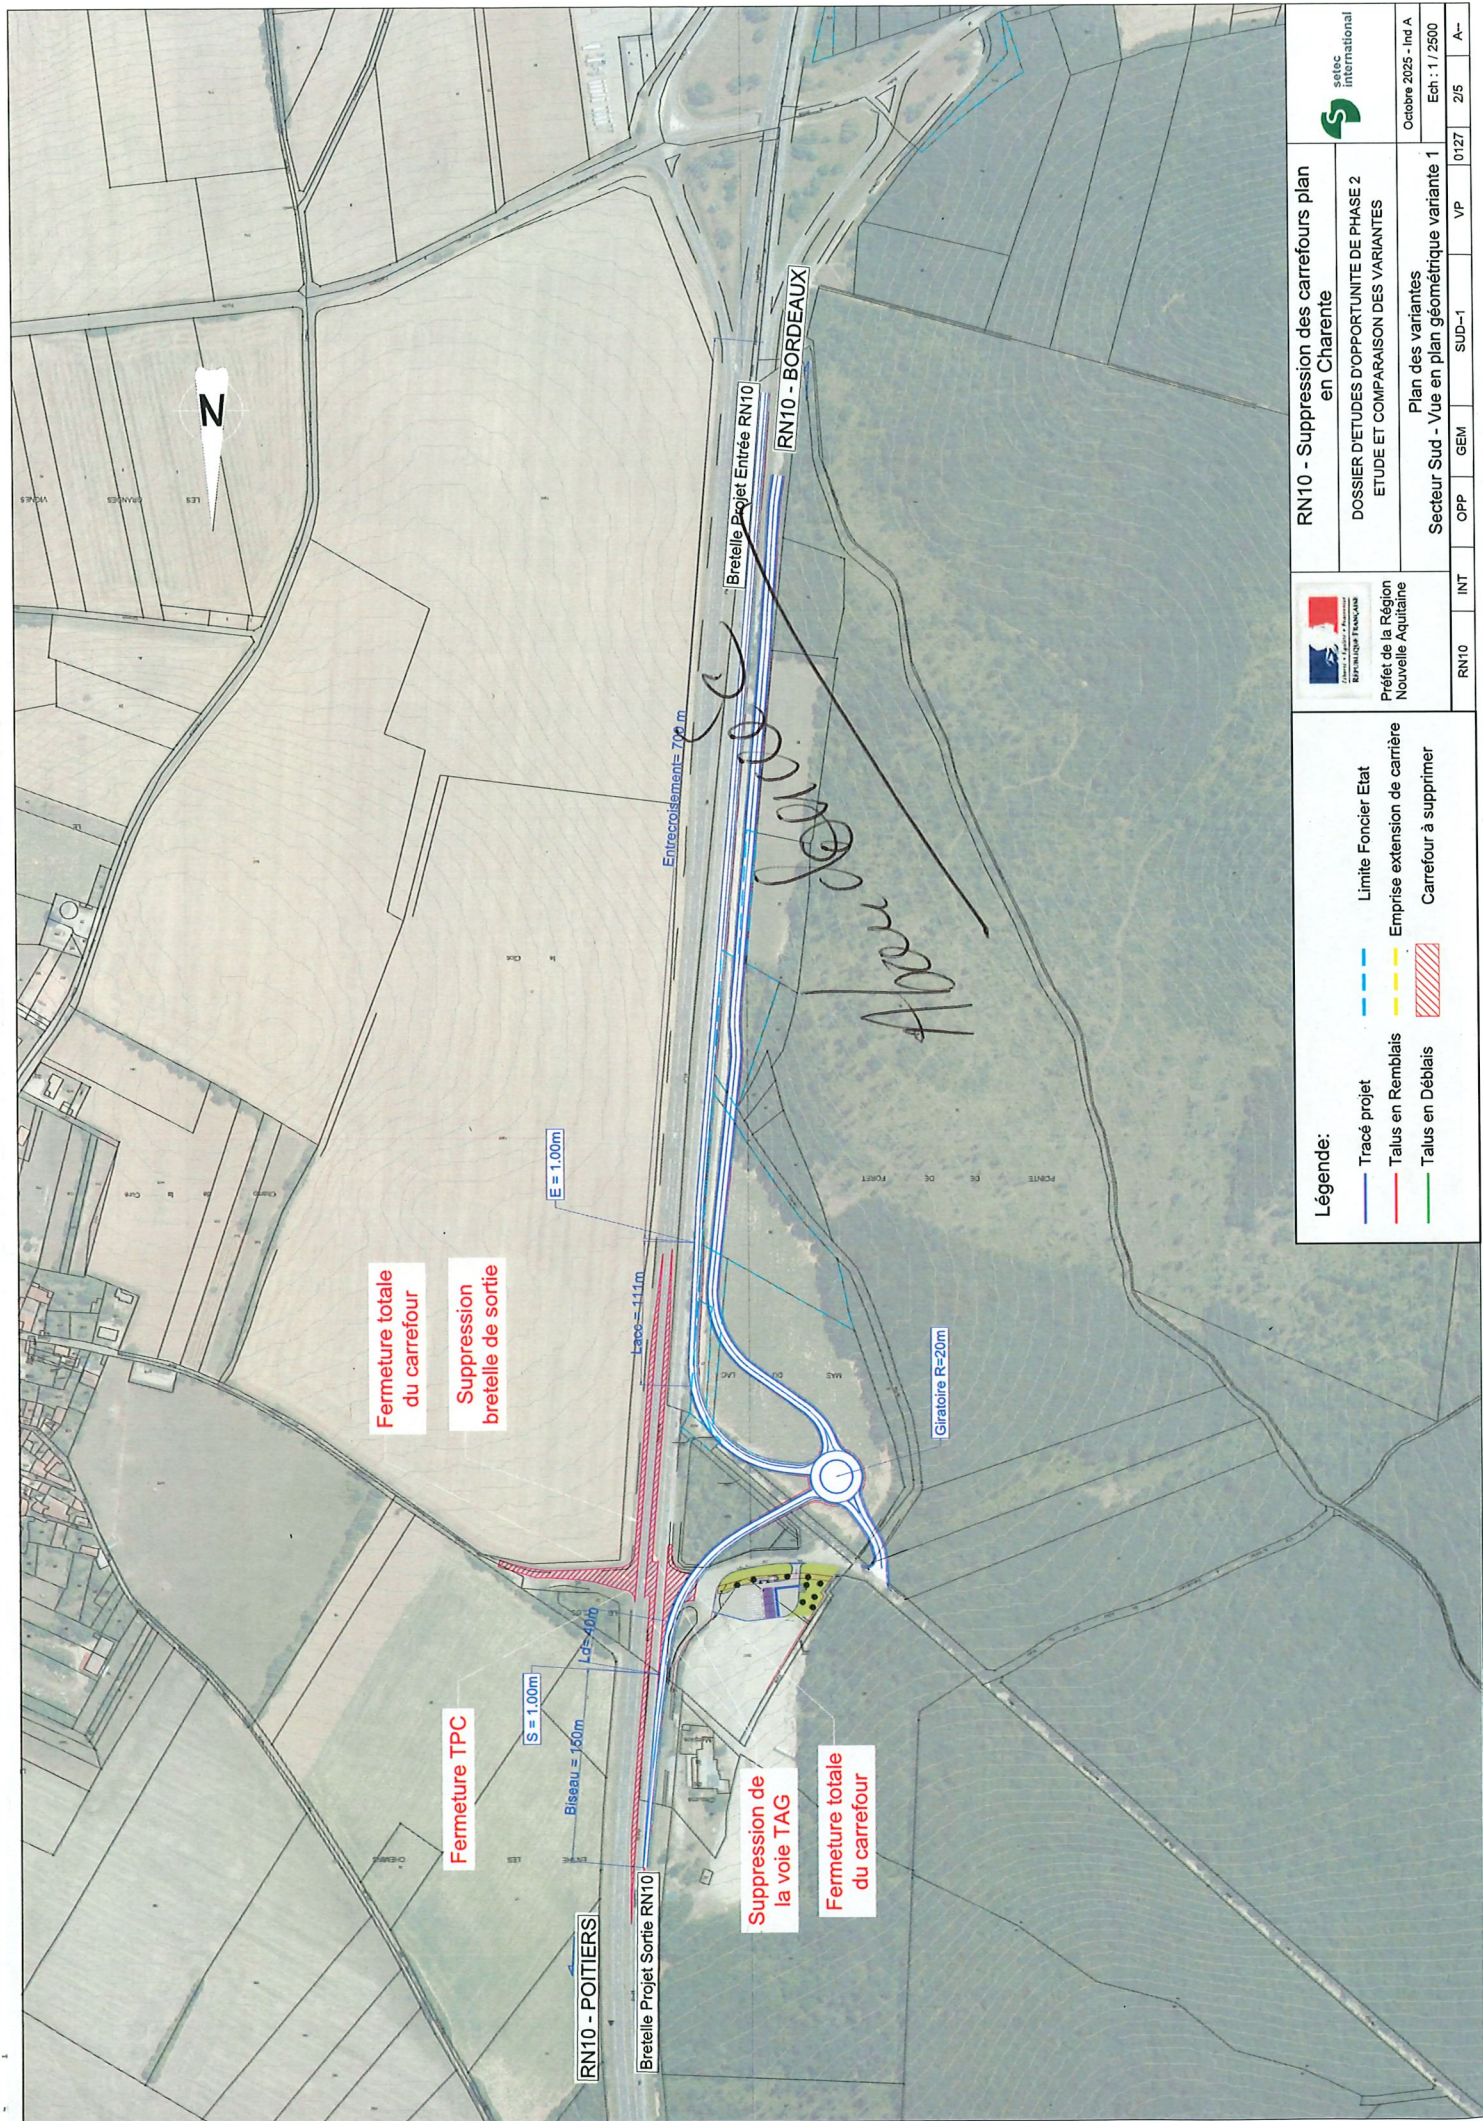

Légende:

- Tracé projet
- Talus en Remblais
- Talus en Déblais
- Limite Foncier Etat
- Emprise extension de carrière
- Carrefour à supprimer

RN10 - Suppression des carrefours plan en Charente

DOSSIER D'ETUDES D'OPPORTUNITÉ DE PHASE 2
ETUDE ET COMPARAISON DES VARIANTES

Plan des variantes
Secteur Sud - Vue en plan géométrique variante 1




Préfet de la Région
Nouvelle Aquitaine



Satec
International

Octobre 2025 - Int A
Ech : 1 / 2500

RN10 INT OPP GEM SUD-1 VP 0127 2/5 A-

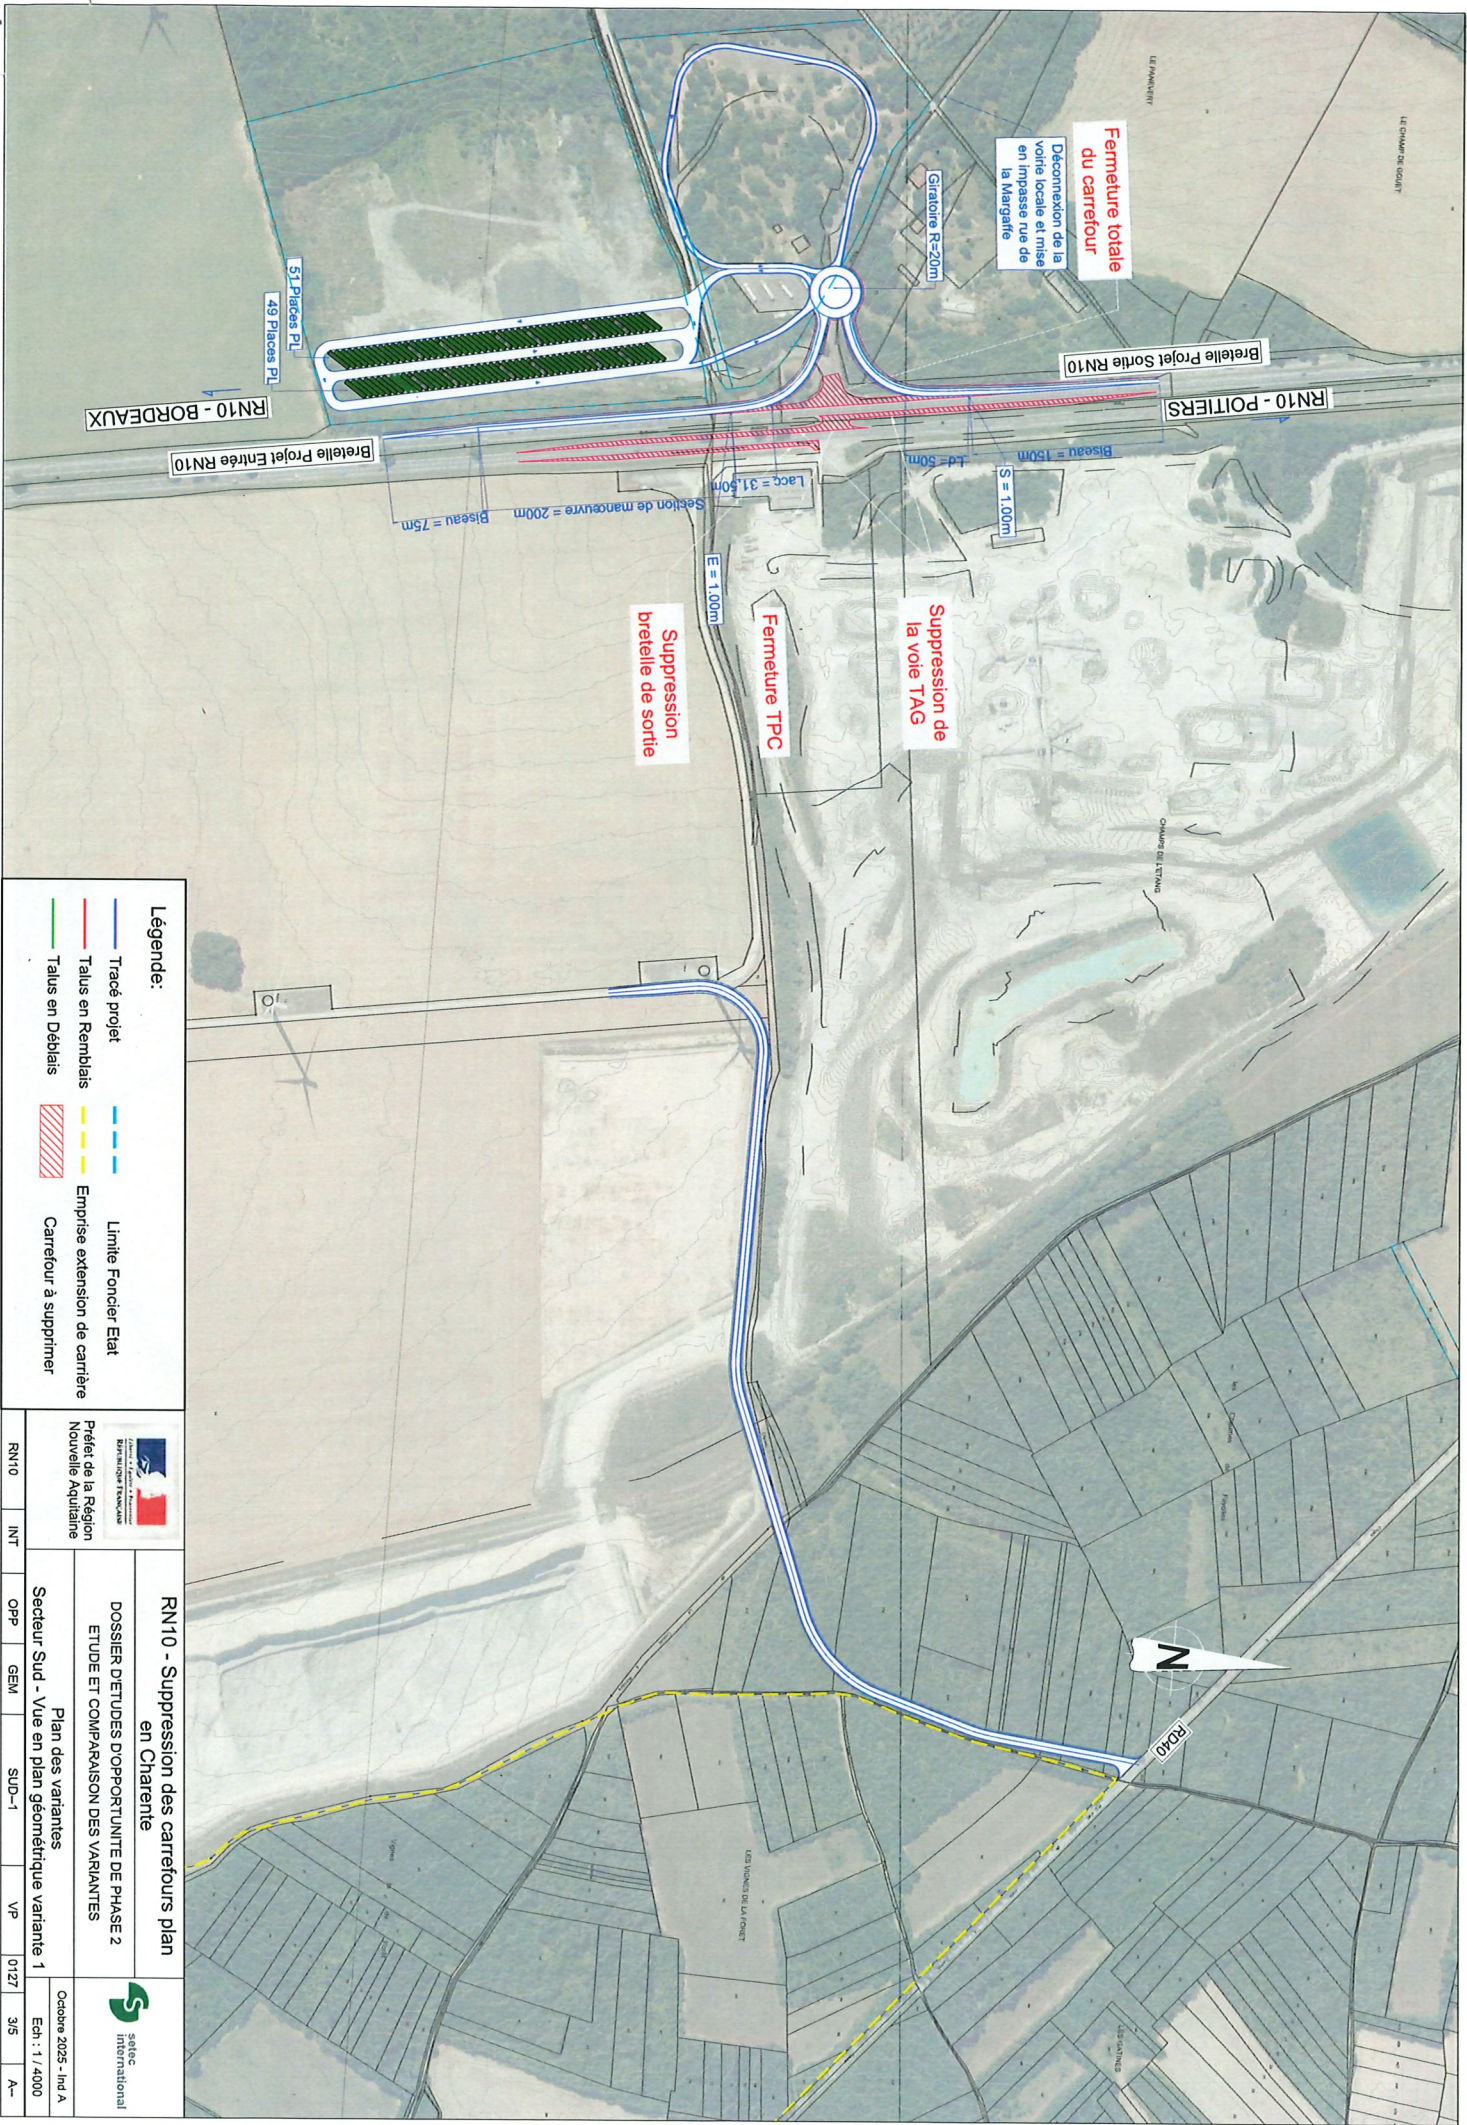

Légende:

- Tracé projet
- Talus en Remblais
- Talus en Déblais
- Limite Foncier Etat
- Emprise extension de carrière
- Carrefour à supprimer



Ministère de l'Équipement
Bâtiments et Travaux
Préfet de la Région
Nouvelle Aquitaine

RN10 - Suppression des carrefours plan en Charente

DOSSIER DETUDES D'OPORTUNITÉ DE PHASE 2
ETUDE ET COMPARAISON DES VARIANTES

Secteur Sud - Vue en plan géométrique variante 1

Plan des variantes


Octobre 2025 - Ind A

Ech : 1 / 4000



S&S
International

RN10	INT	OPP	GEM	SUD-1	VP	0127	3/5	A-
------	-----	-----	-----	-------	----	------	-----	----

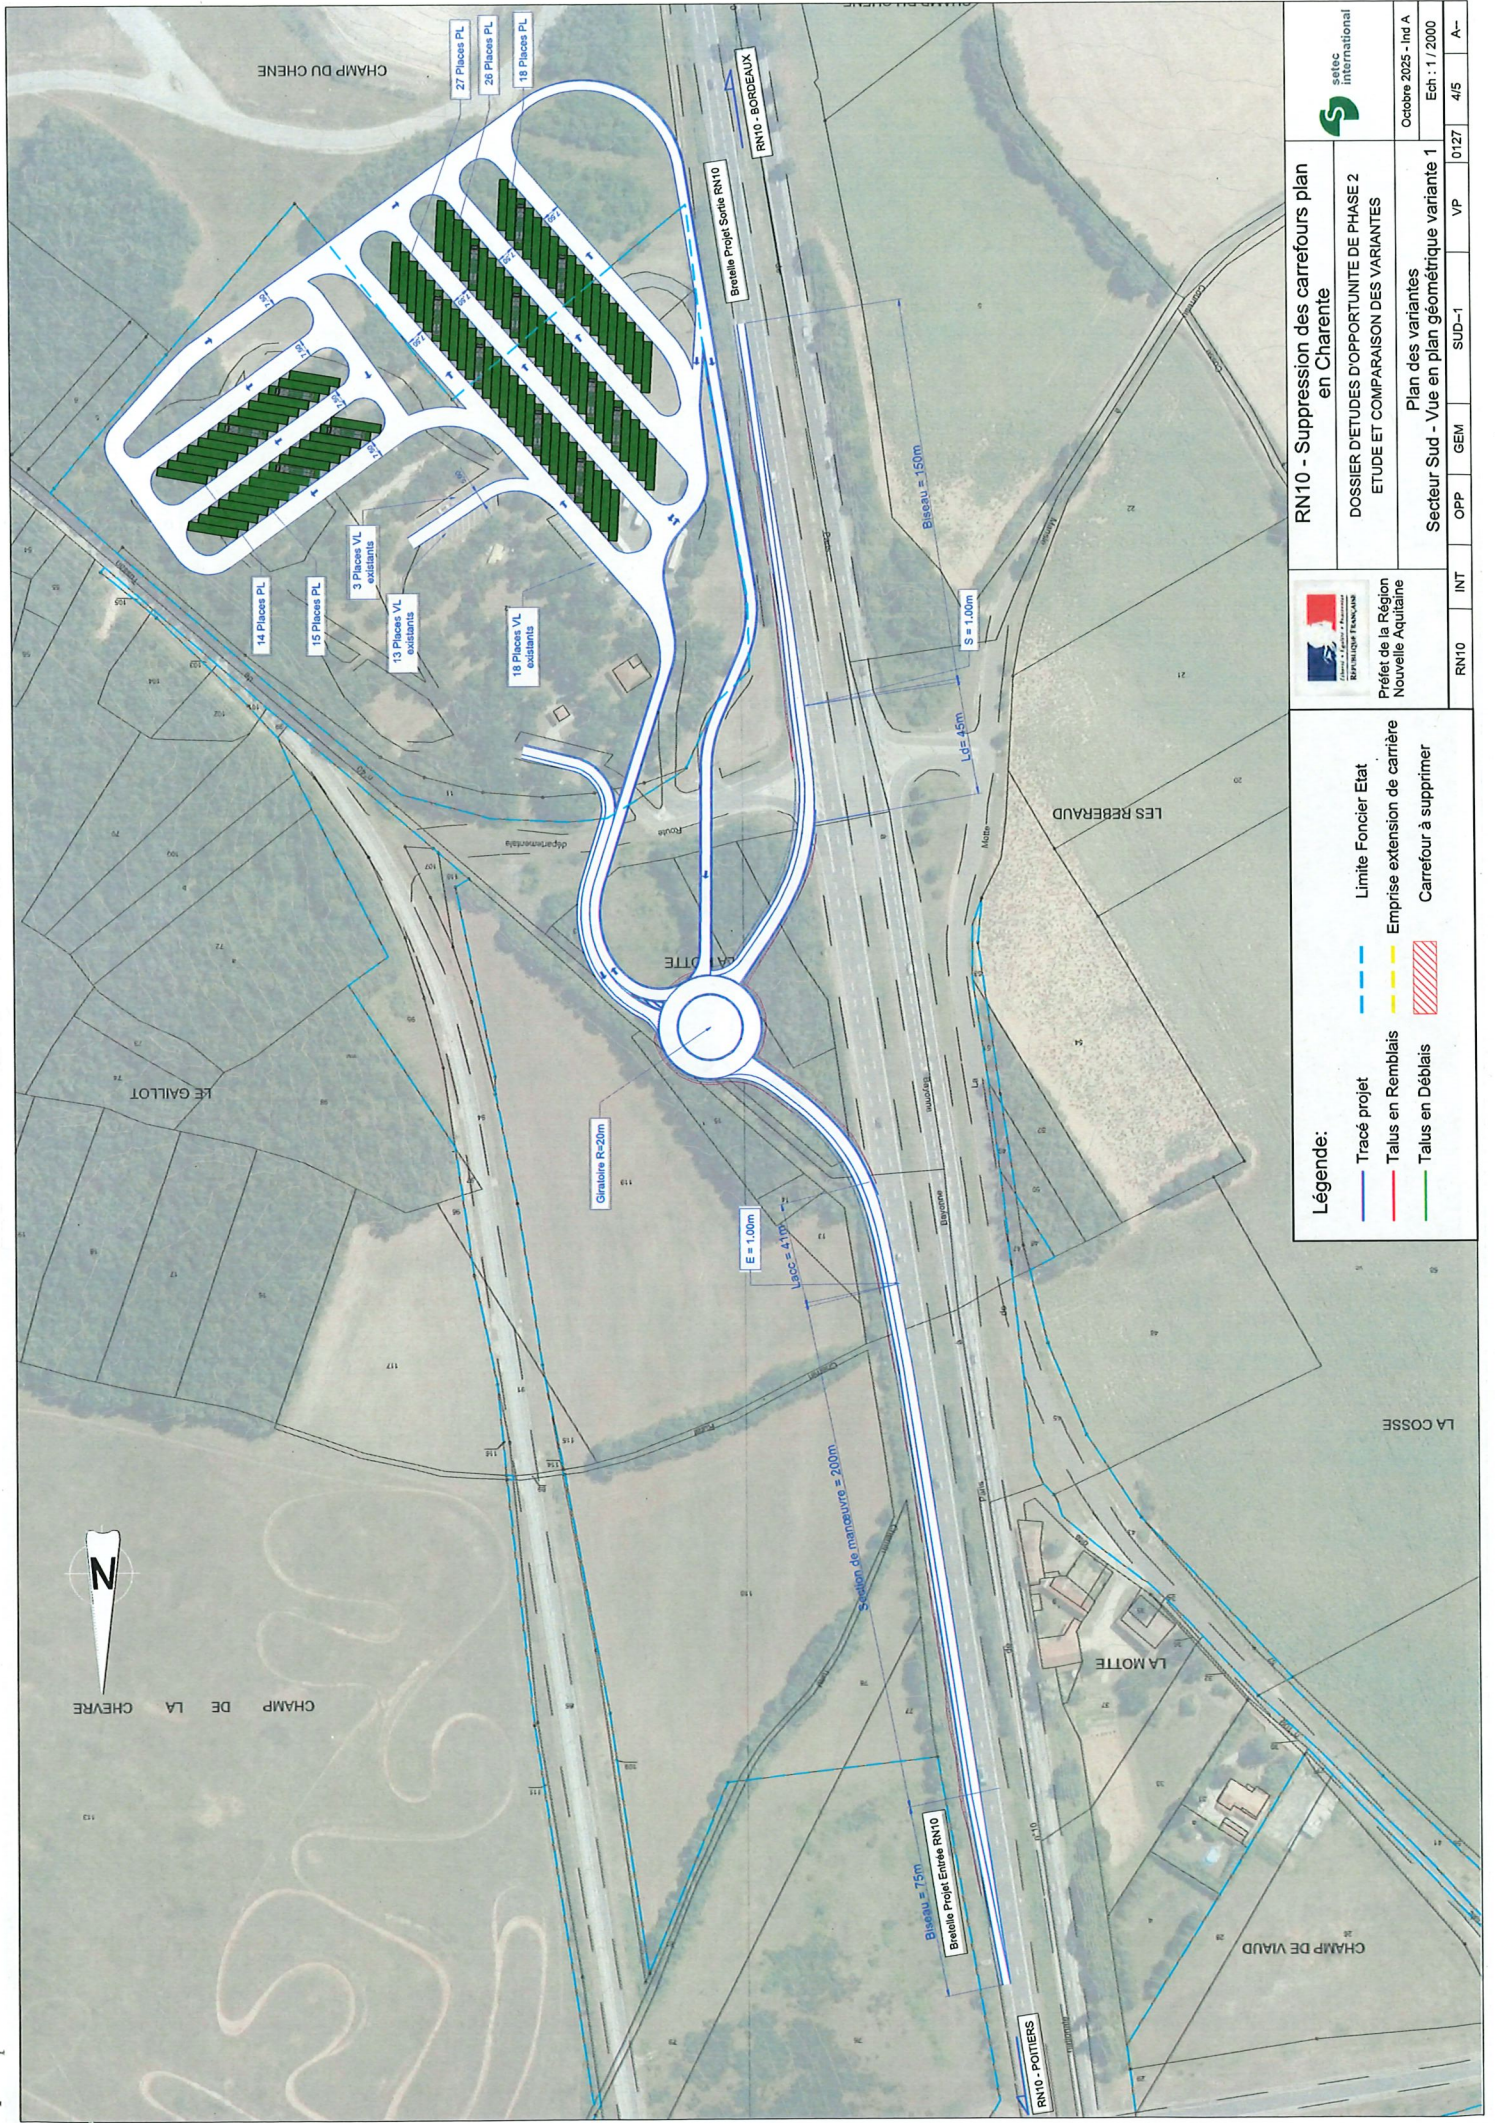

Légende:

- Tracé projet
- Talus en Remblais
- Talus en Déblais
- Limite Foncier Etat
- Emprise extension de carrière
- Carrefour à supprimer

RN10 - Suppression des carrefours plan en Charente


DOSSIER D'ETUDES D'OCCASIONNEMENT DE PHASE 2
ETUDE ET COMPARAISON DES VARIANTES

Plan des variantes
Secteur Sud - Vue en plan géométrique variante 1



Octobre 2025 - Ind A
Ech : 1 / 2000

RN10	INT	OPP	GEM	SUD-1	VP	0127	4/5	A-
------	-----	-----	-----	-------	----	------	-----	----

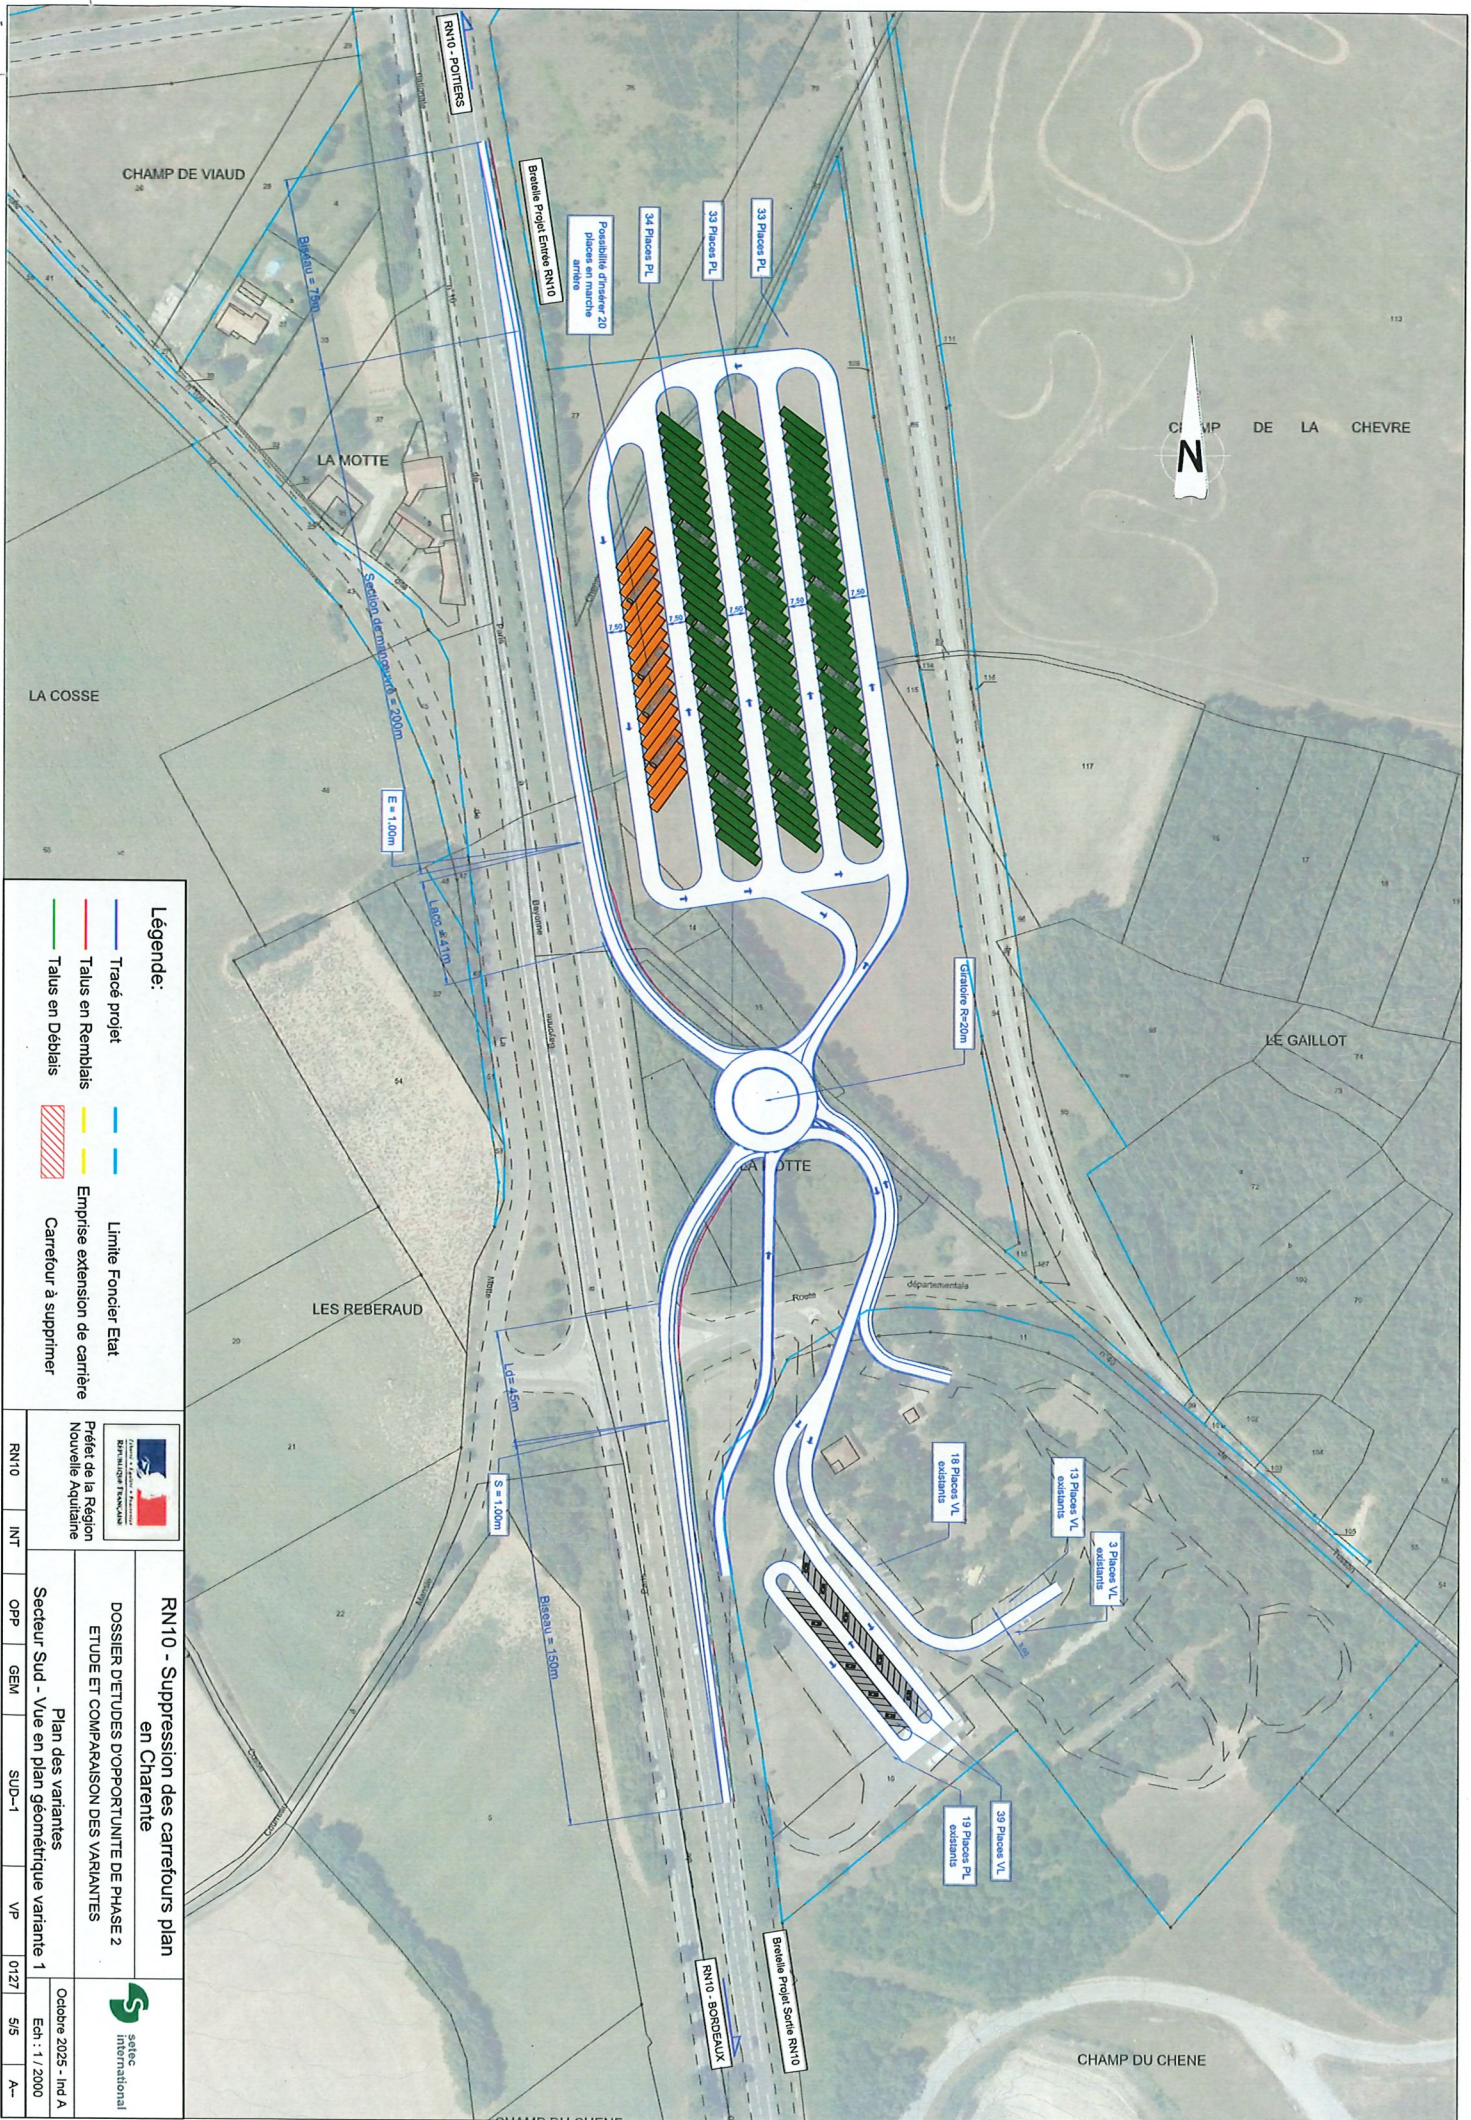

Légende:

- Tracé projet
- Talus en Remblais
- Talus en Déblais
- Limite Foncier Etat
- Emprise extension de carrière
- Carrefour à supprimer



Préfecture de la Région
Nouvelle Aquitaine

**RN10 - Suppression des carrefours plan
en Charente**

DOSSIER DETUDES D'OPPORTUNITÉ DE PHASE 2
ETUDE ET COMPARAISON DES VARIANTES

Secteur Sud - Vue en plan géométrique variante 1



setec
international


Octobre 2025 - Ind A
Ech : 1 / 2000

RN10	INT	OPP	GEM	SUD-1	VP	0127	5/5	A-
------	-----	-----	-----	-------	----	------	-----	----

SECTEUR SUD

Variante 2

Complément échangeur Tourriers Nord A

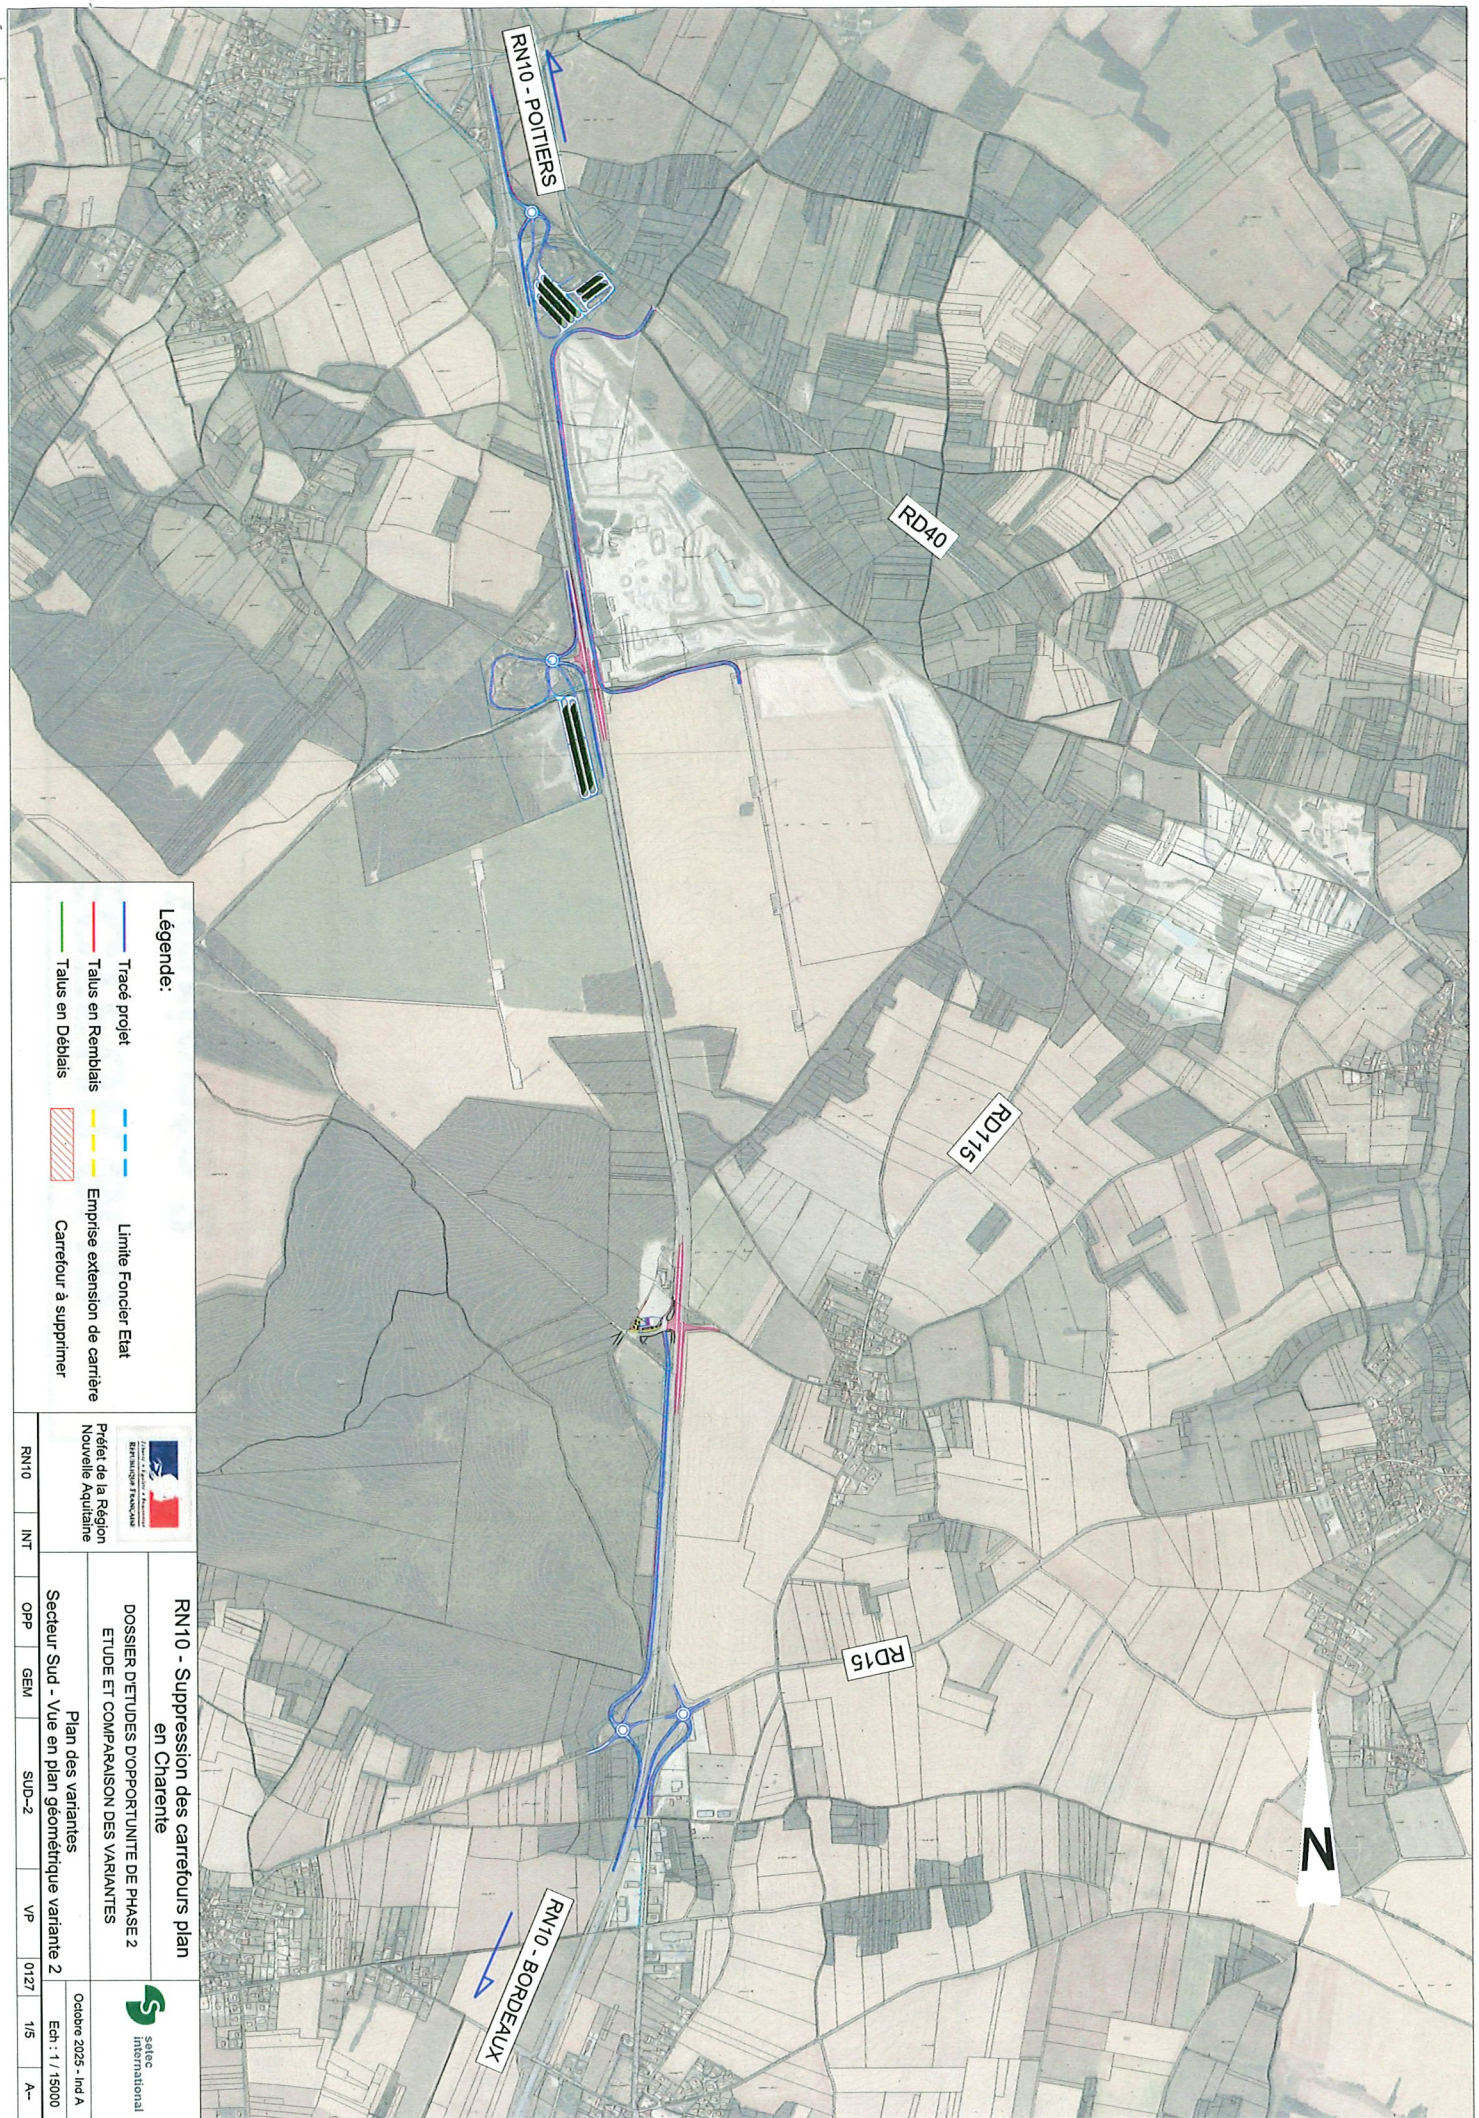

Légende:

- Tracé projet
- Talus en Remblais
- Talus en Déblais
- Limite Foncier Etat
- Emprise extension de carrière
- Carrefour à supprimer



Préfet de la Région
Nouvelle Aquitaine

**RN10 - Suppression des carrefours plan
en Charente**

DOSSIER D'ETUDES D'OPPORTUNITÉ DE PHASE 2
ETUDE ET COMPARAISON DES VARIANTES


Plan des variantes

Secteur Sud - Vue en plan géométrique variante 2



Octobre 2025 - Ind A
Ech : 1 / 15000

RN10	INT	OPP	GEM	SUD-2	VP	0127	1/5	A-
------	-----	-----	-----	-------	----	------	-----	----

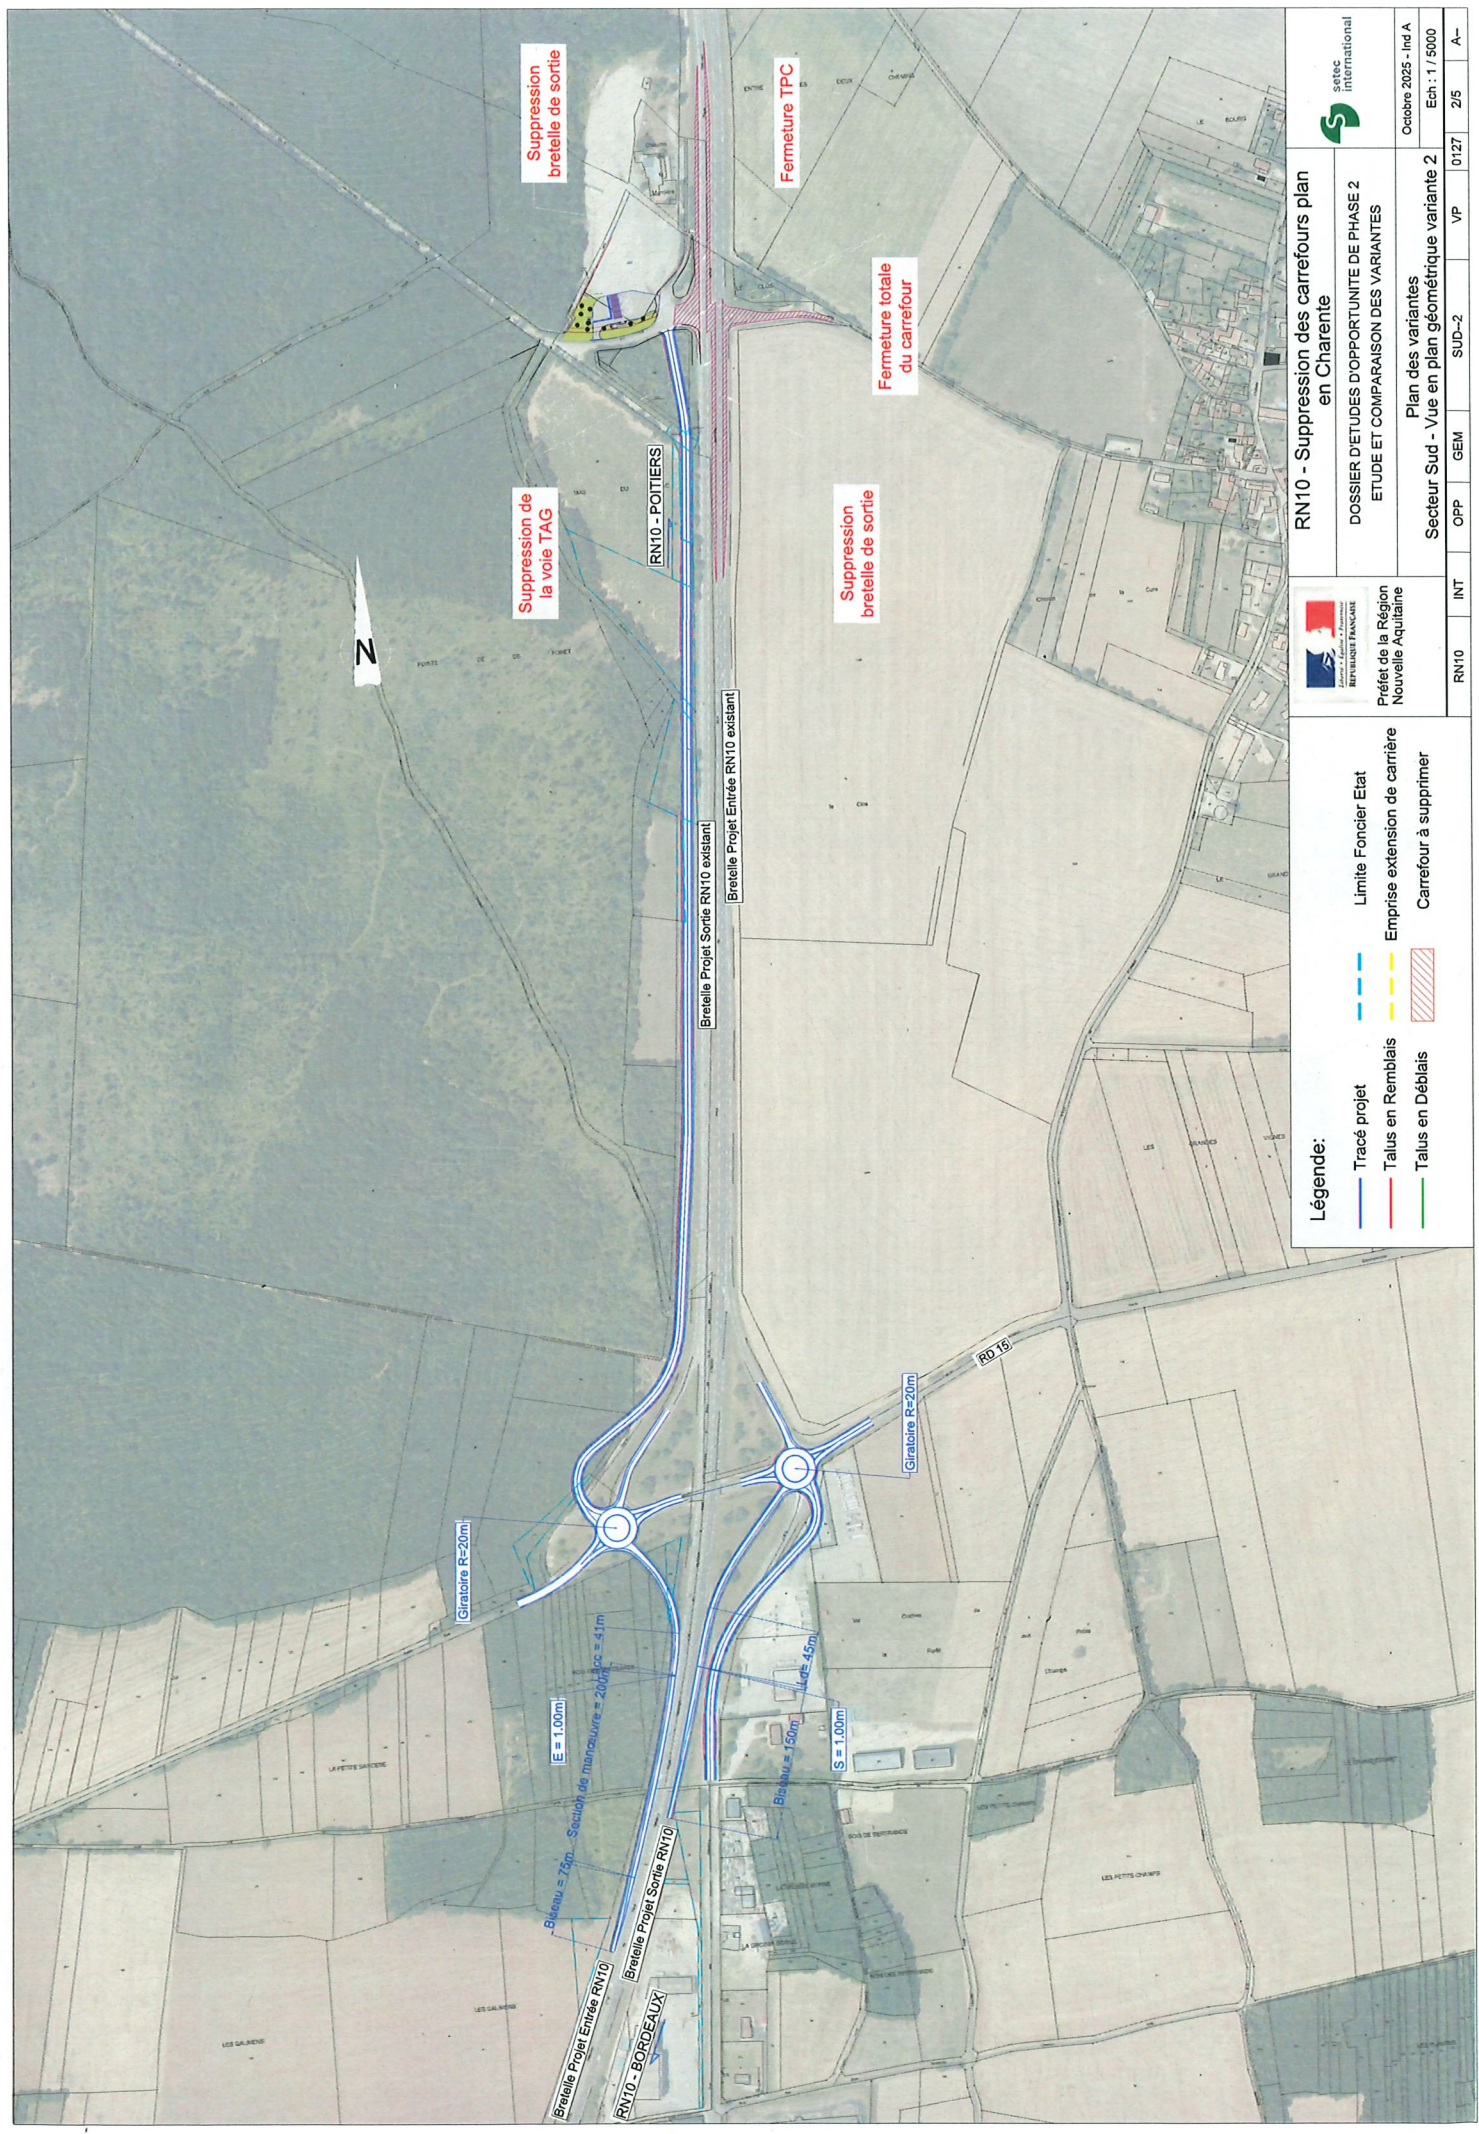



Préfet de la Région
Nouvelle Aquitaine



setec
international


RN10 - Suppression des carrefours plan en Charente

DOSSIER D'ETUDES D'OPPORTUNITÉ DE PHASE 2
ETUDE ET COMPARAISON DES VARIANTES

Plan des variantes
Secteur Sud - Vue en plan géométrique variante 2

RN10	INT	OPP	GEM	SUD-2	VP	0127	2/5	A-

Octobre 2025 - Ind A
Ech : 1 / 5000

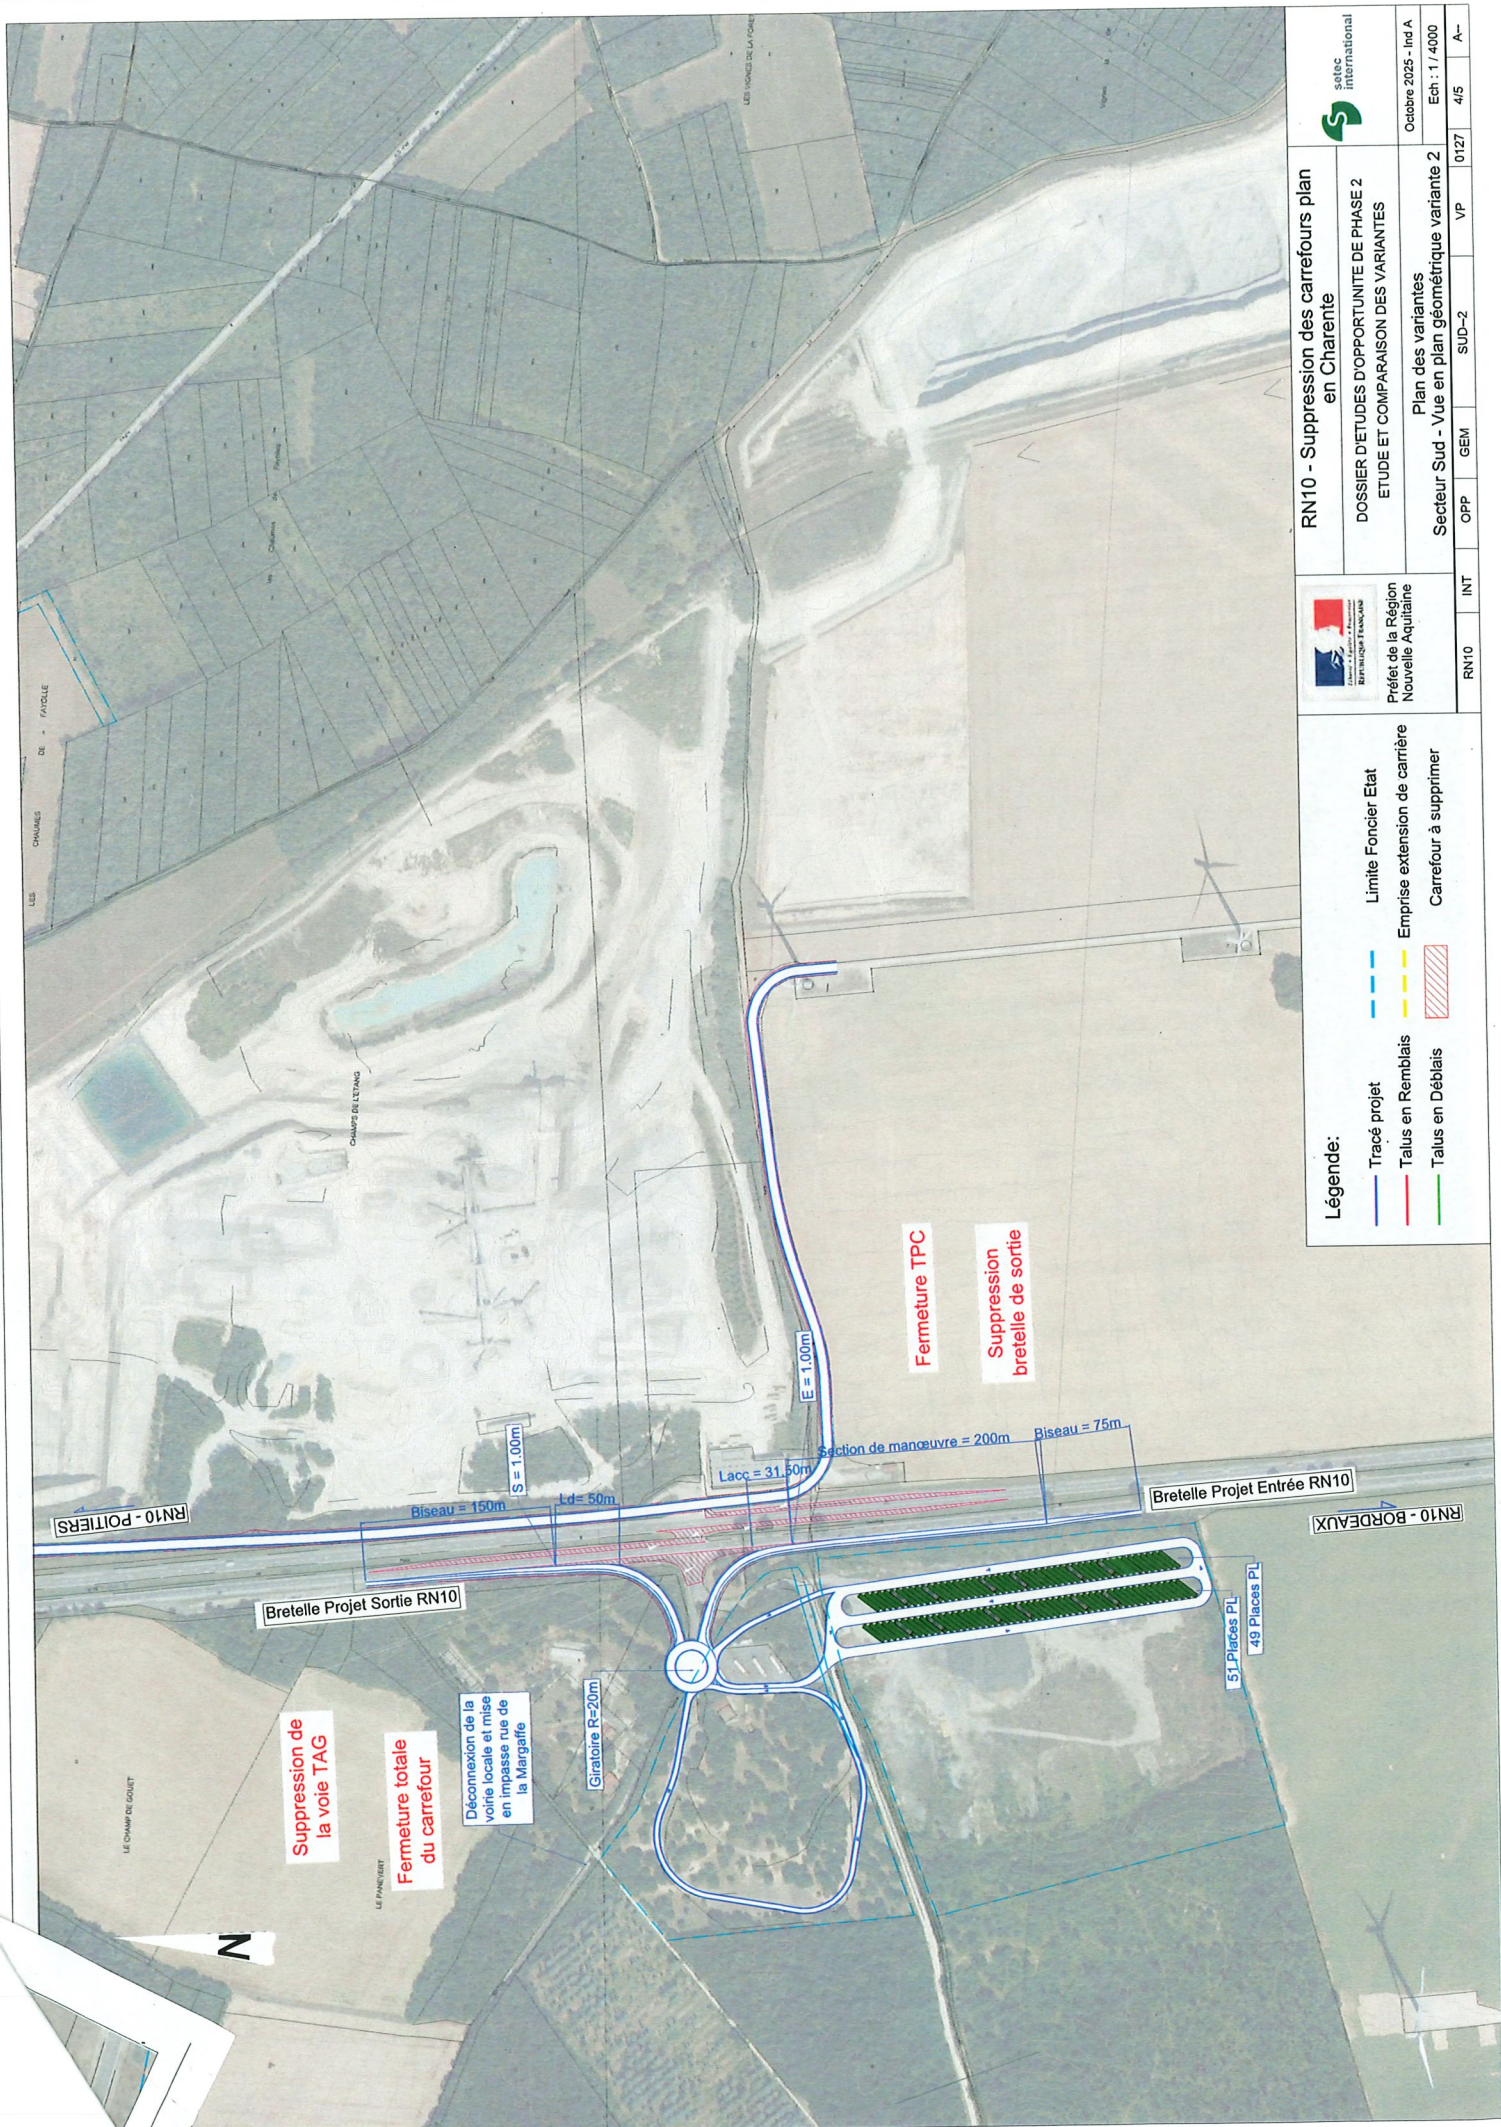

Légende:

- Tracé projet
- Talus en Remblais
- Talus en Déblais
- Limite Foncier Etat
- Emprise extension de carrière
- Carrefour à supprimer



RN10 - Suppression des carrefours plan en Charente

satec international

DOSSIER D'ETUDES D'OPPORTUNITÉ DE PHASE 2
ETUDE ET COMPARAISON DES VARIANTES

Plan des variantes
Secteur Sud - Vue en plan géométrique variante 2

Octobre 2025 - Ind A
Ech : 1 / 4000

RN10

INT

OPP

GEU


SUD-2

VP

0127

4/5


A-

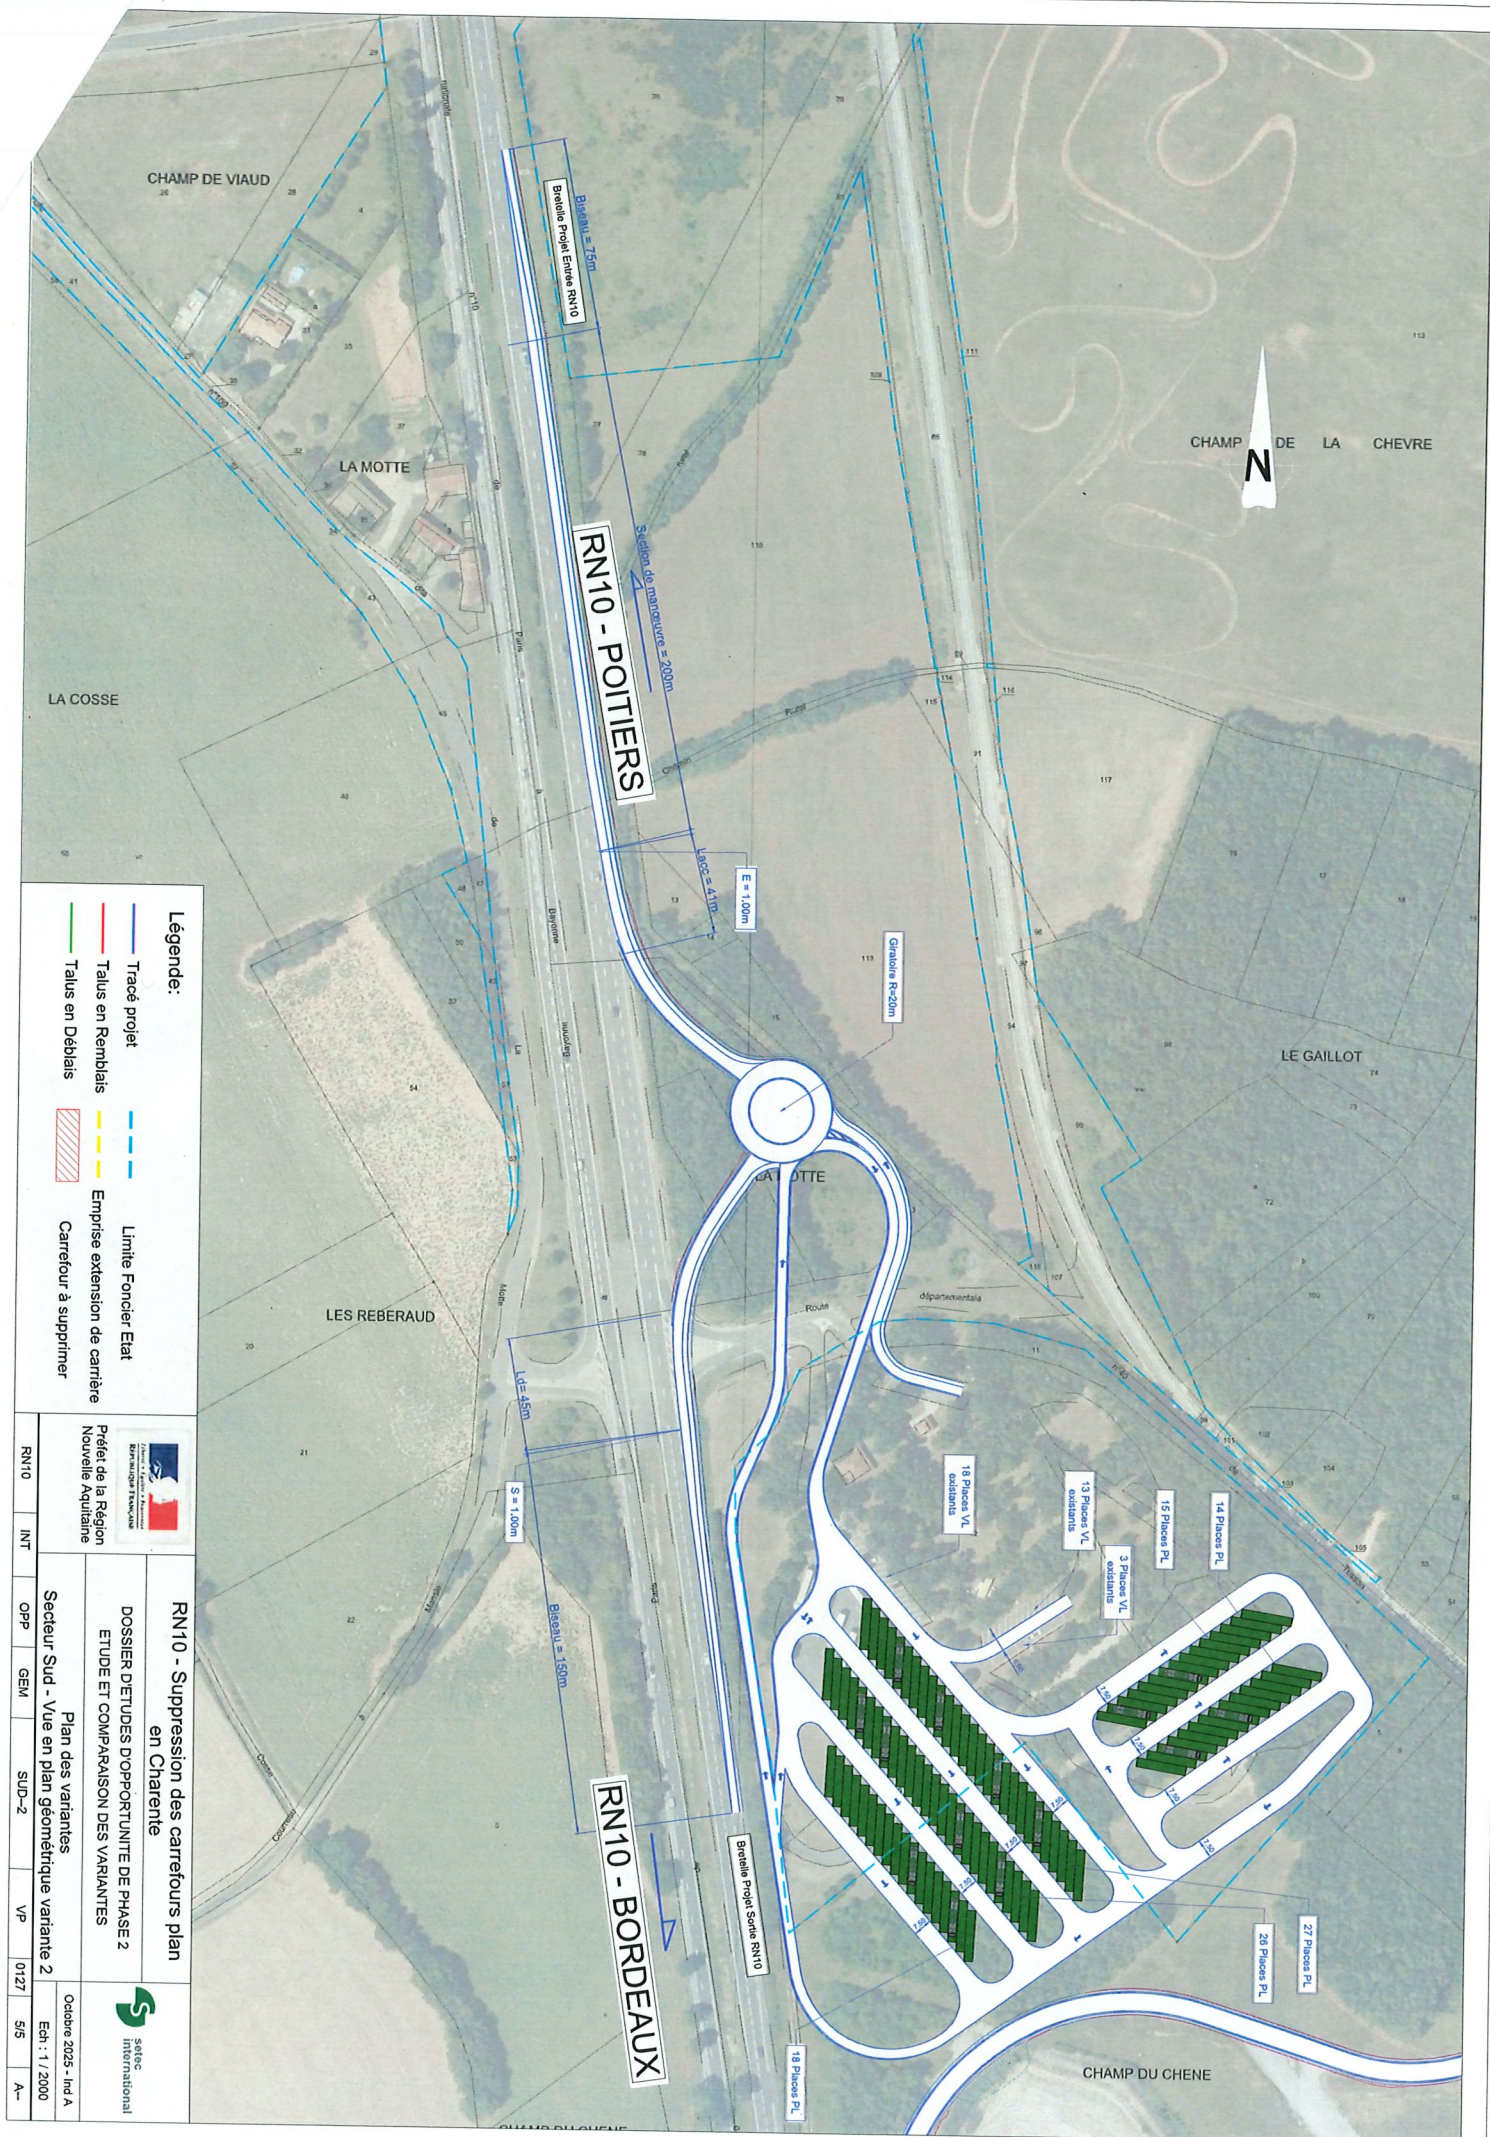

SECTEUR SUD

Variante 3

Complément échangeur Tourriers Nord B

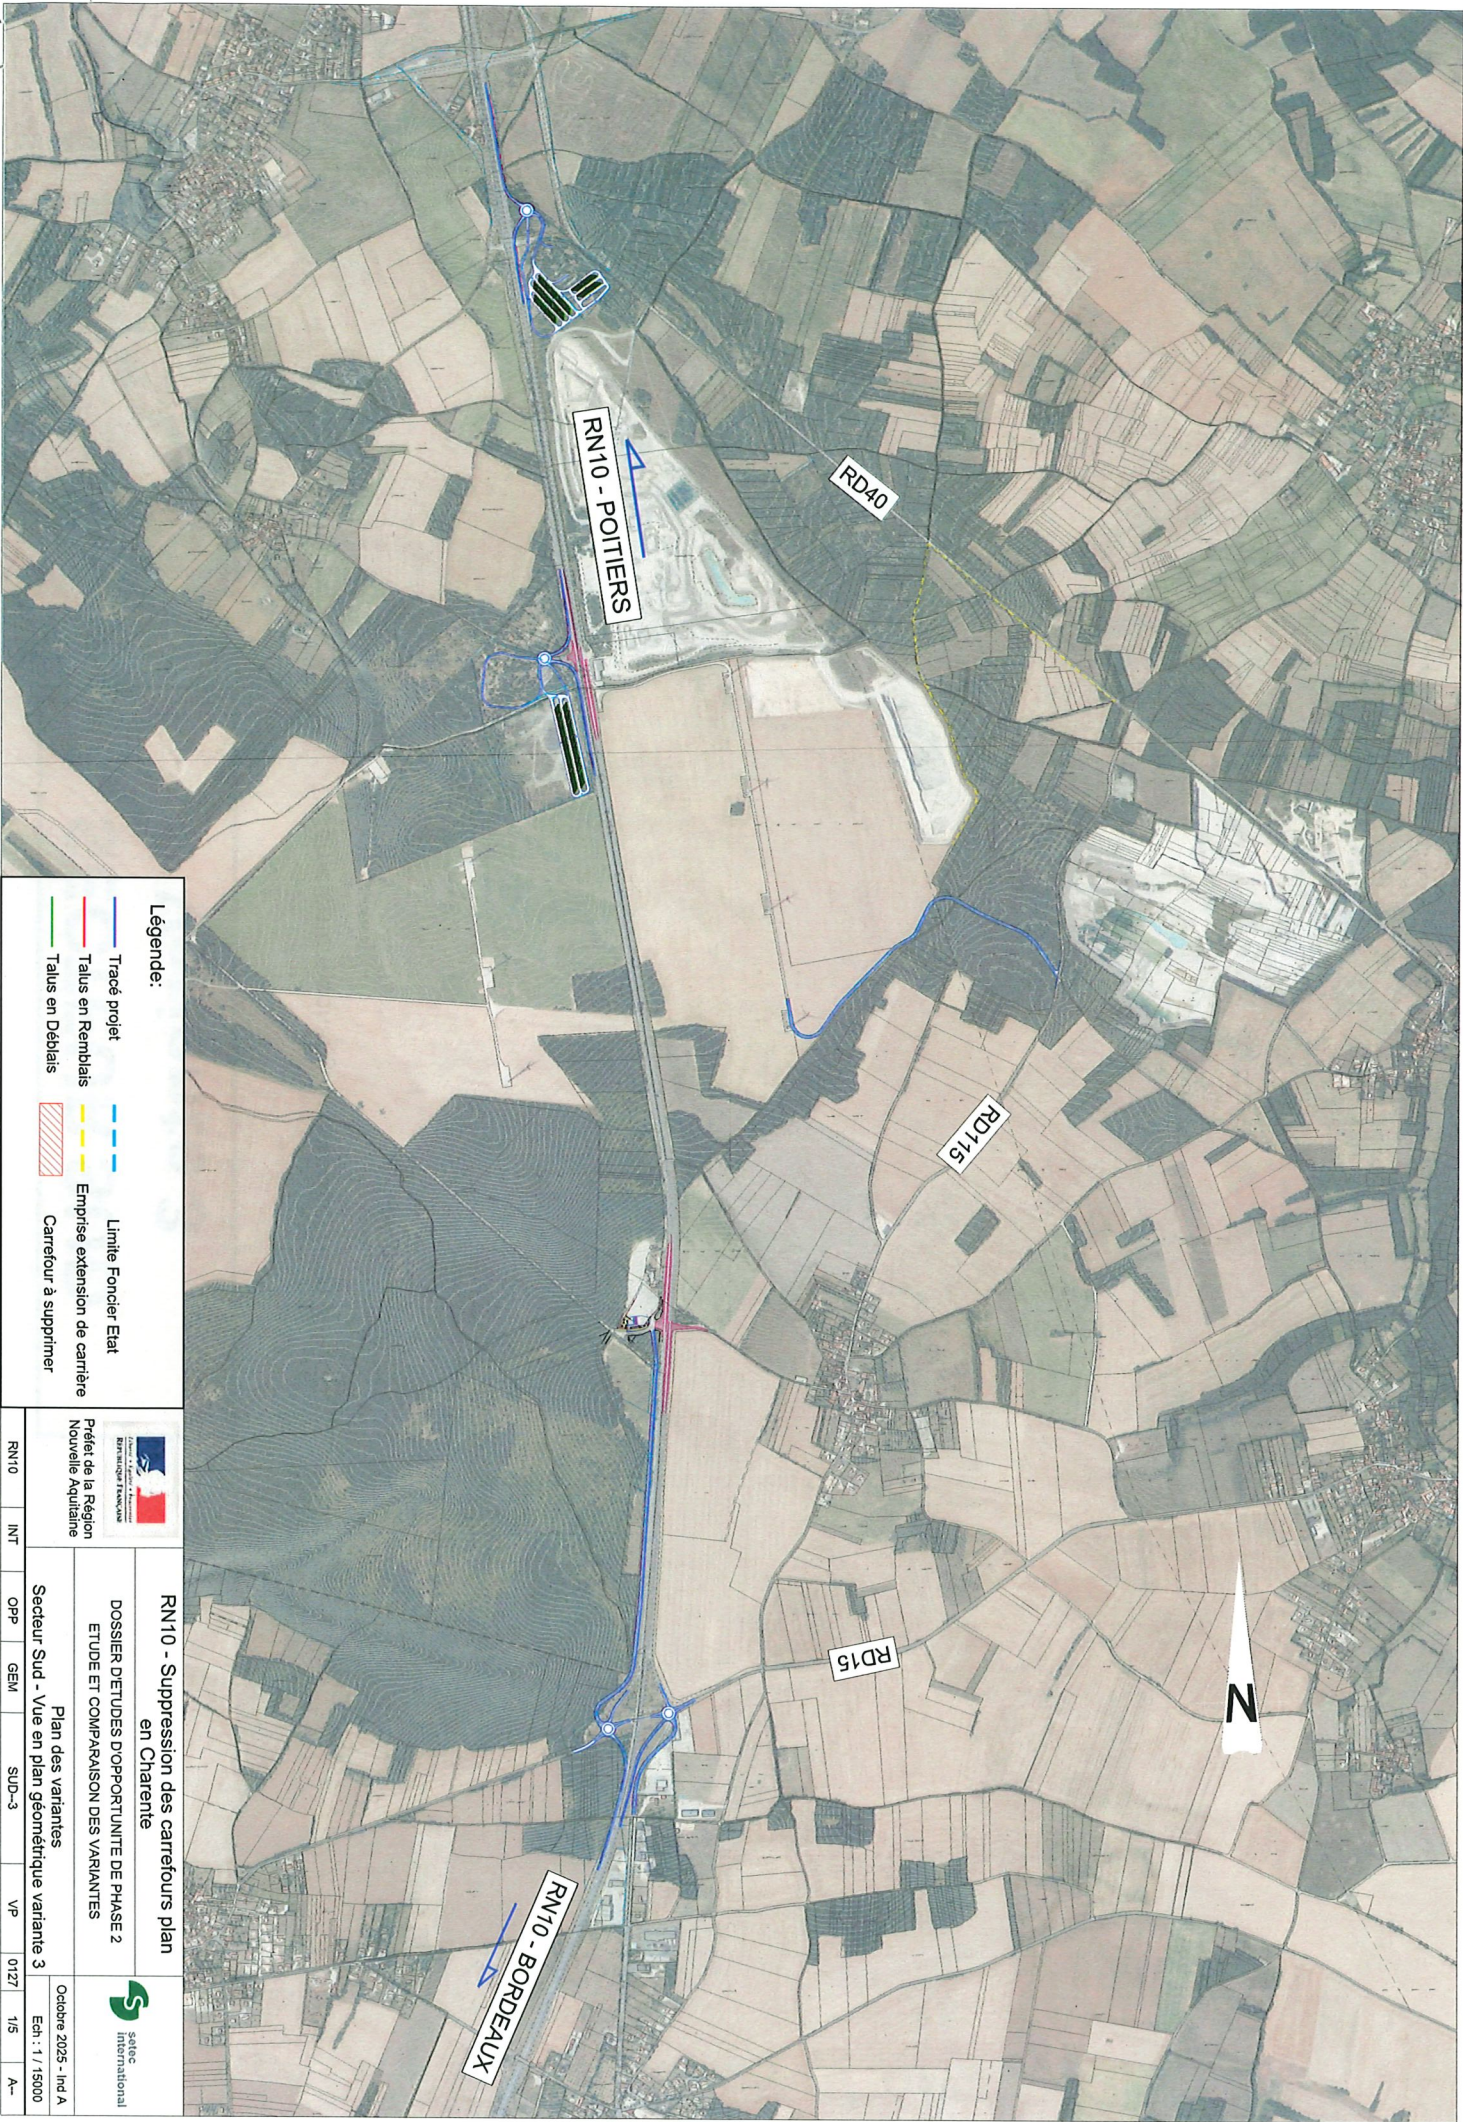

Légende:

- Tracé projet
- Talus en Remblais
- Talus en Déblais
- Limite Foncier Etat
- Emprise extension de carrière
- Carrefour à supprimer



Préfecture de la Région Nouvelle Aquitaine


RN10 - Suppression des carrefours plan en Charente

DOSSIER D'ETUDES D'OCCASION DE PHASE 2
ETUDE ET COMPARAISON DES VARIANTES

Plan des variantes
Secteur Sud - Vue en plan géométrique variante 3

Octobre 2025 - Ind A
Ech : 1 / 15000

RN10	INT	OPP	GEM	SUP-3	VP	0127	1/5	A-
------	-----	-----	-----	-------	----	------	-----	----

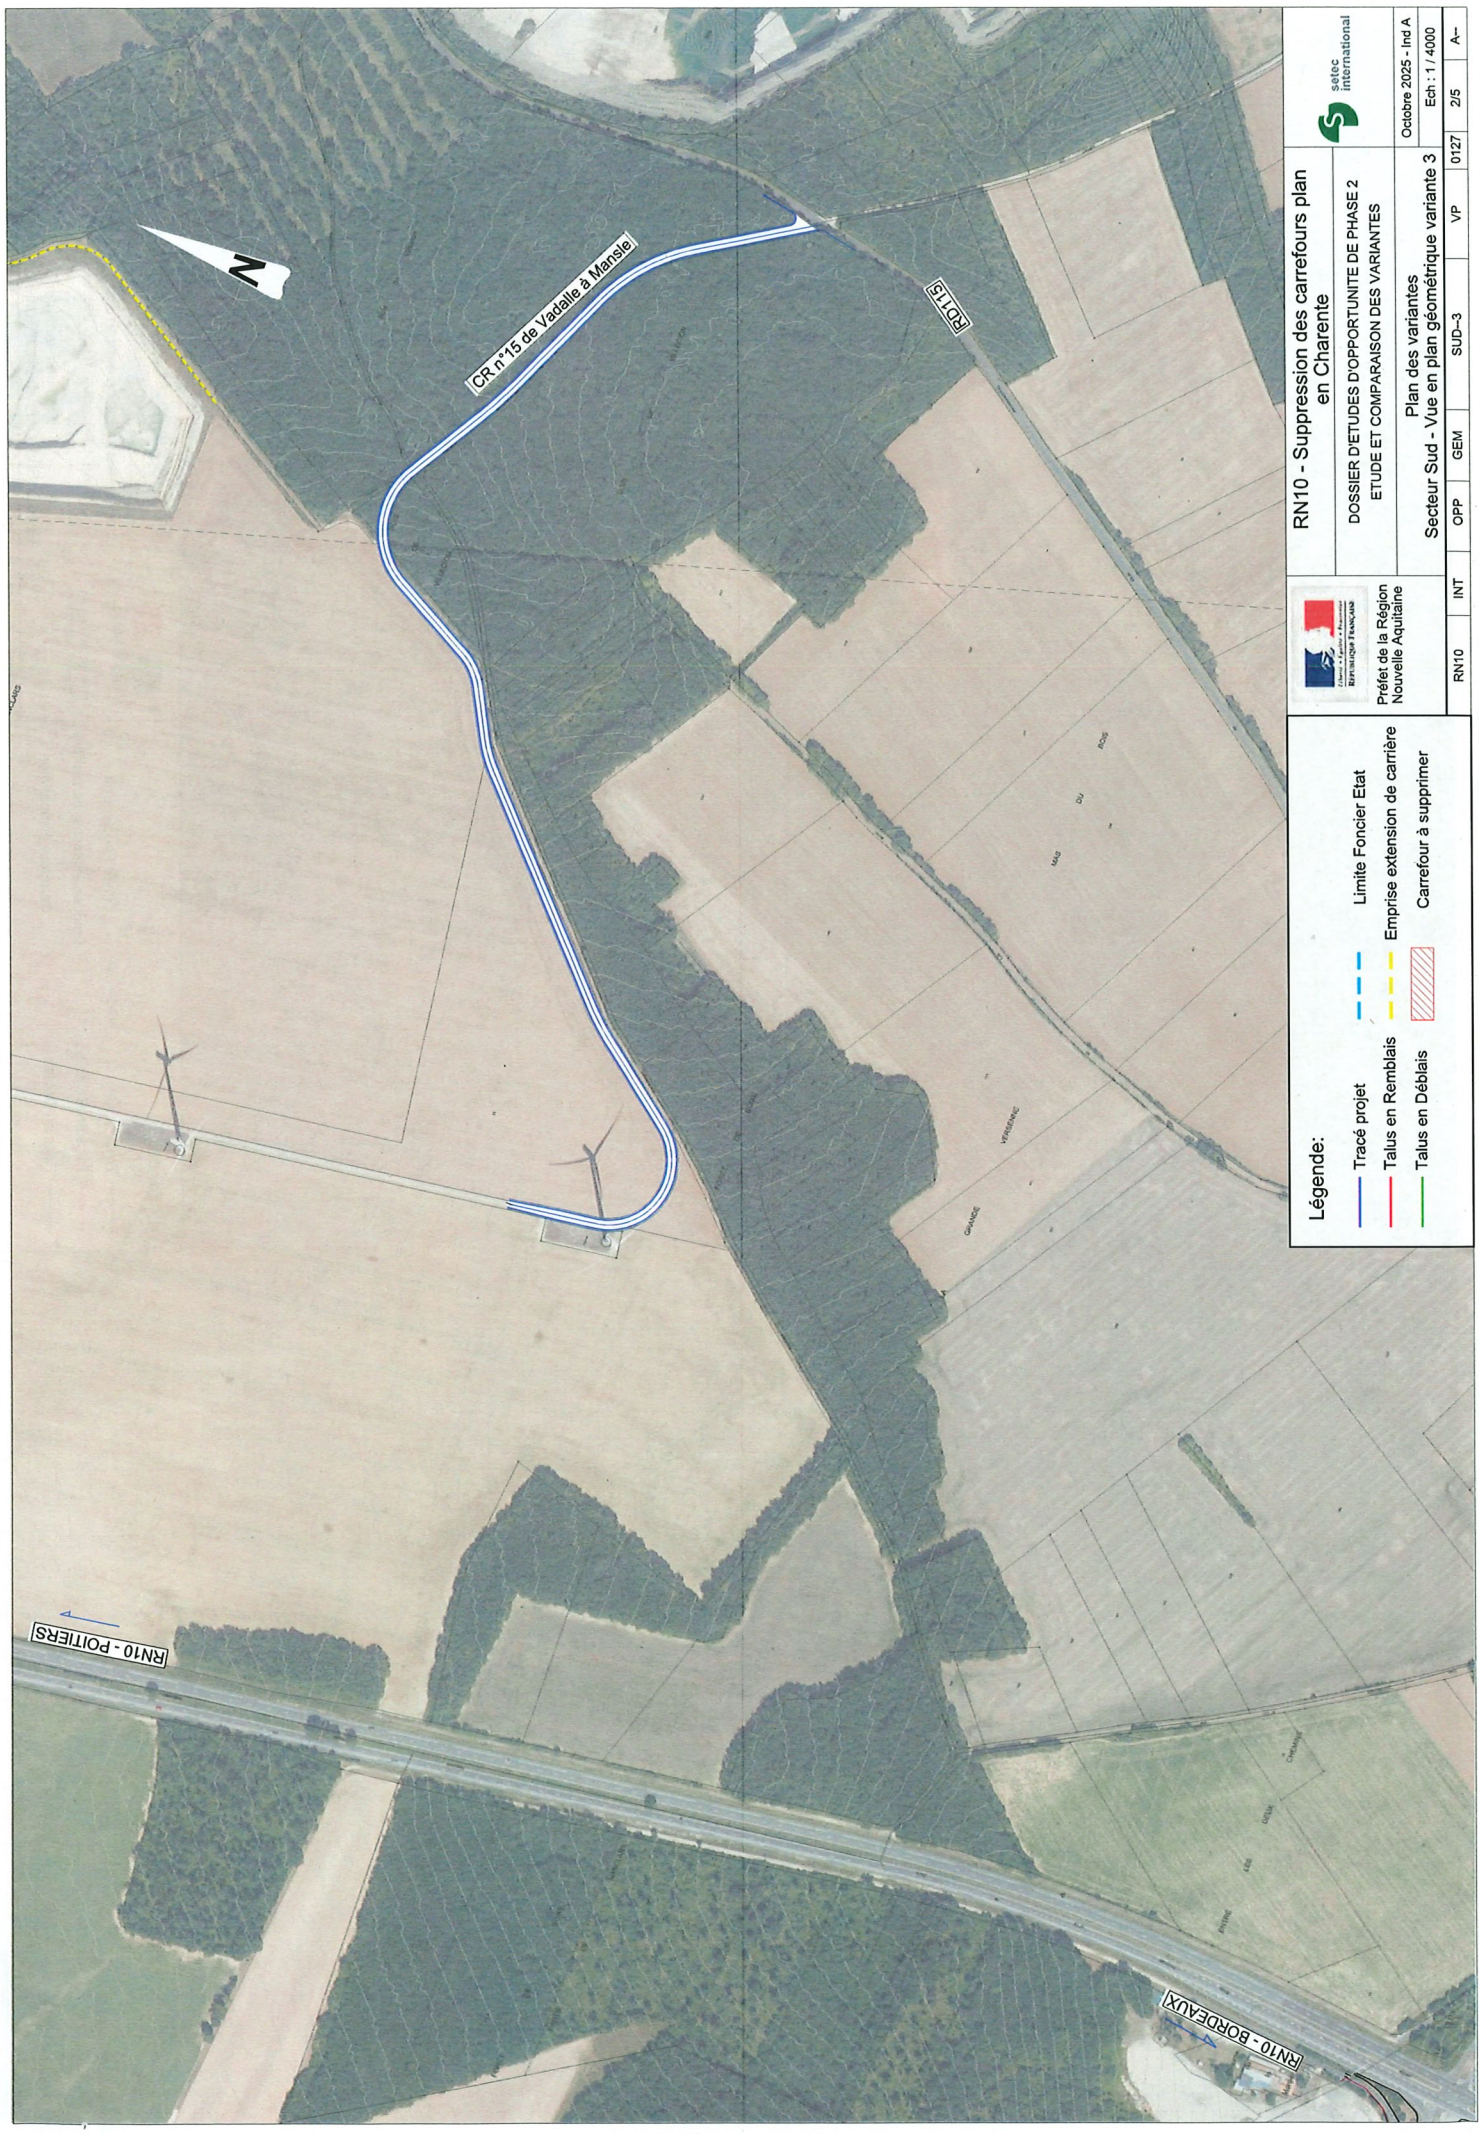

Légende:

- Tracé projet
- Limite Foncier Etat
- Talus en Remblais
- Enprise extension de carrière
- Talus en Déblais
- Carrefour à supprimer



RN10 - Suppression des carrefours plan en Charente


DOSSIER D'ETUDES D'OPPORTUNITÉ DE PHASE 2
ETUDE ET COMPARAISON DES VARIANTES


Plan des variantes
Secteur Sud - Vue en plan géométrique variante 3



Octobre 2025 - Ind A
Ech : 1 / 4000
A-

RN10	INT	OPP	GEM	SUD-3	VP	0127	2/5	A-
------	-----	-----	-----	-------	----	------	-----	----

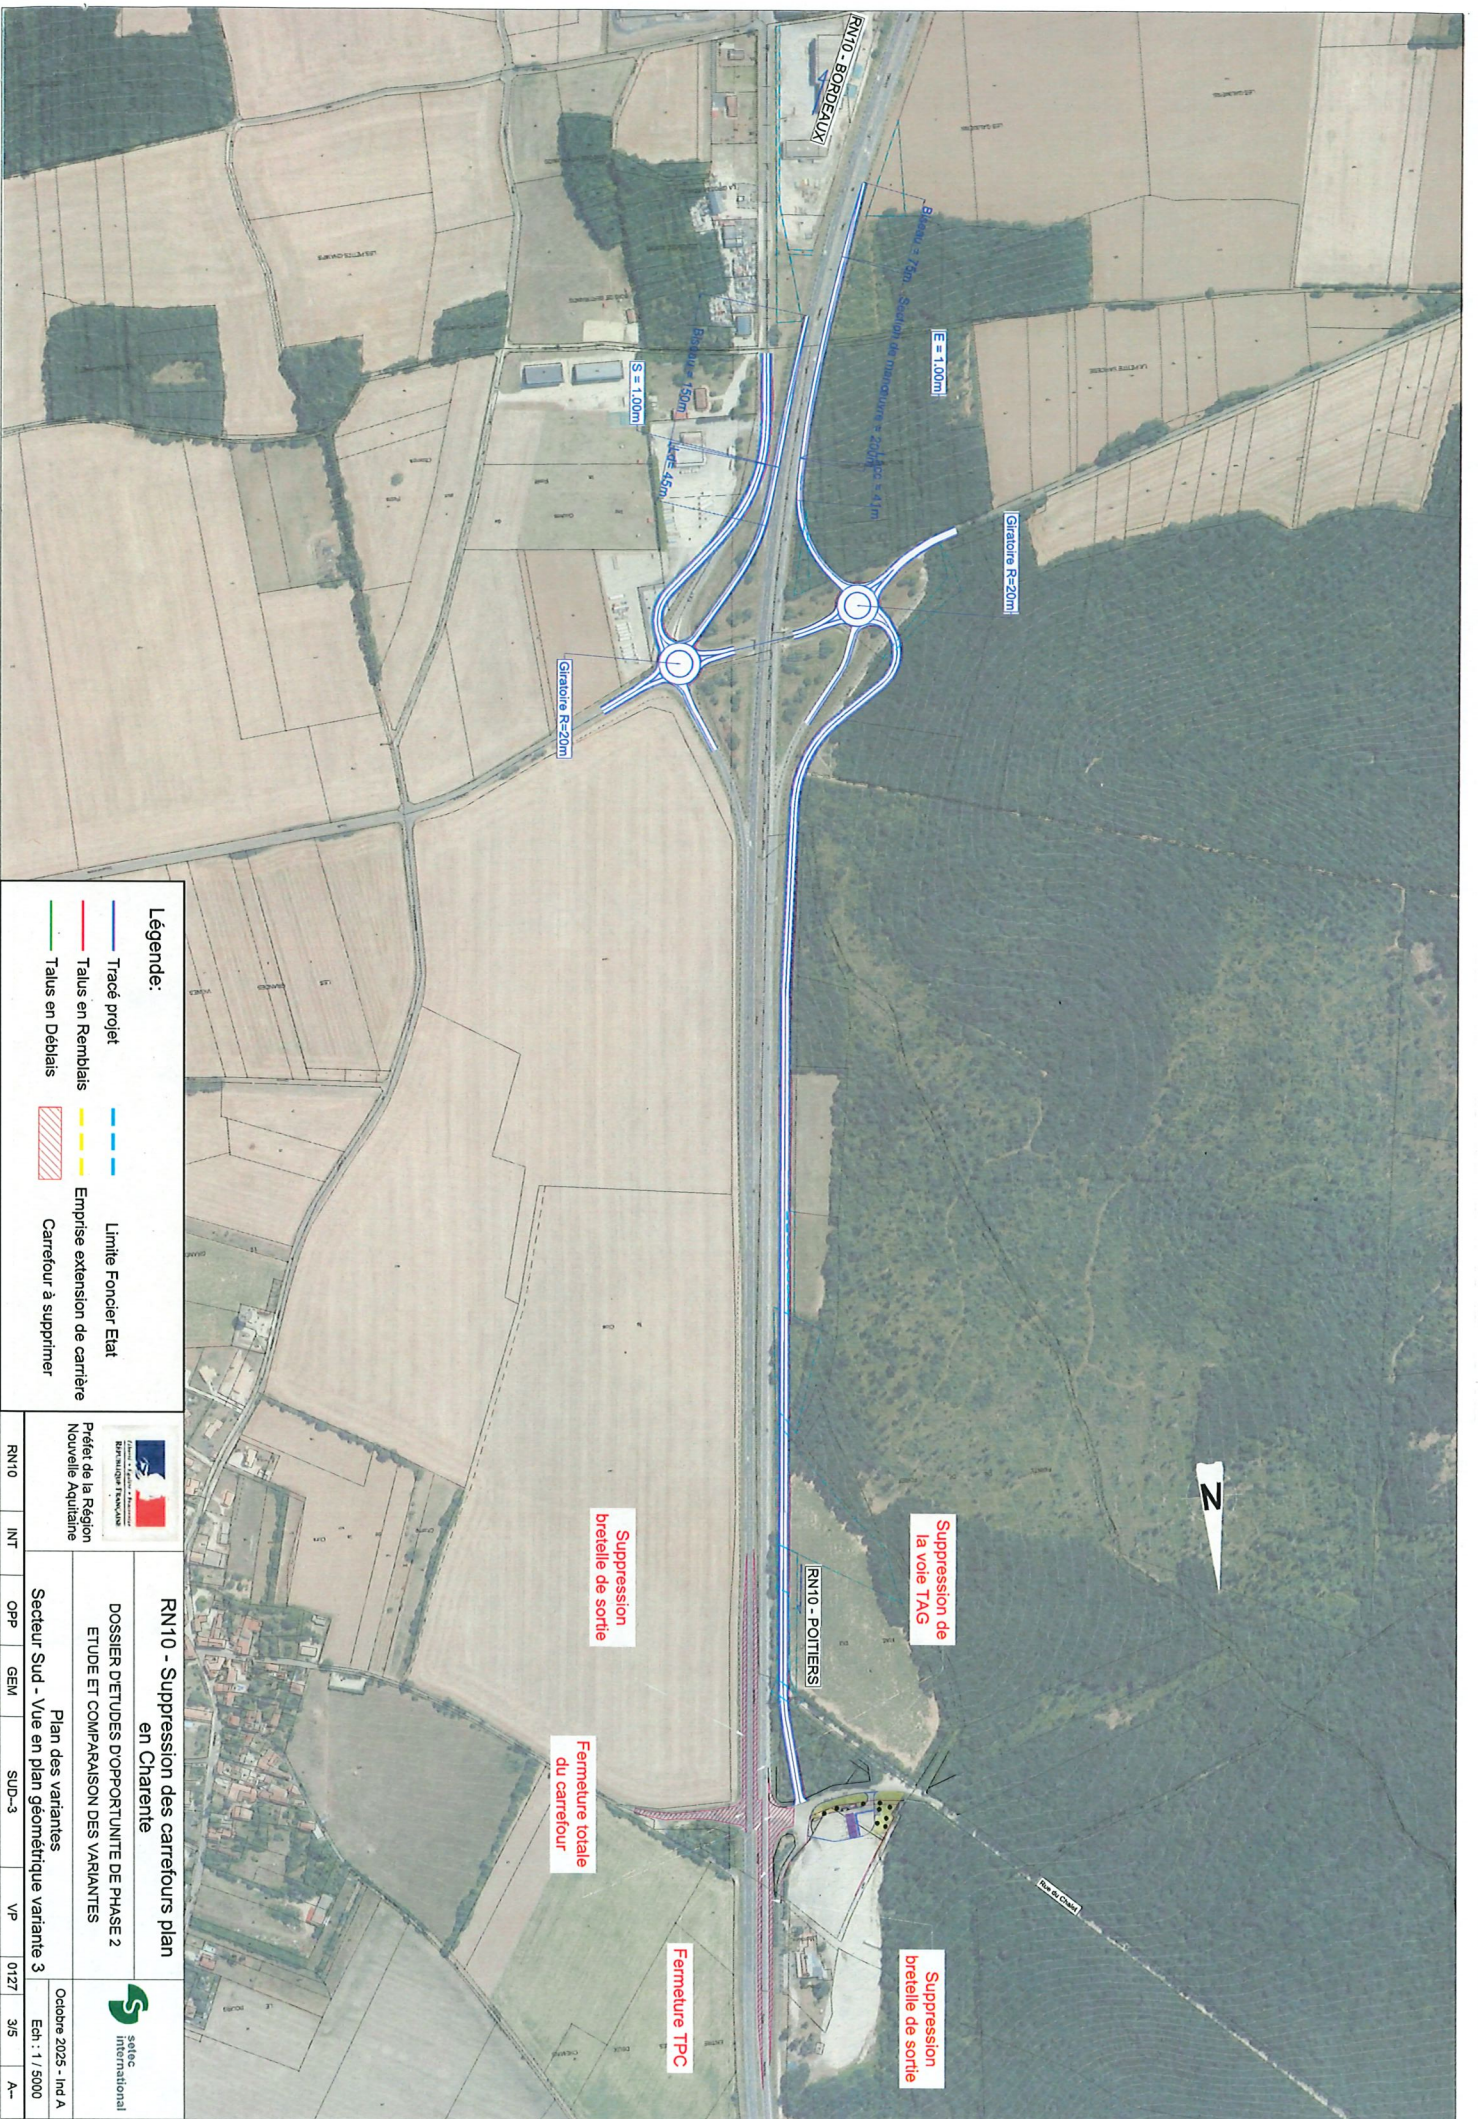


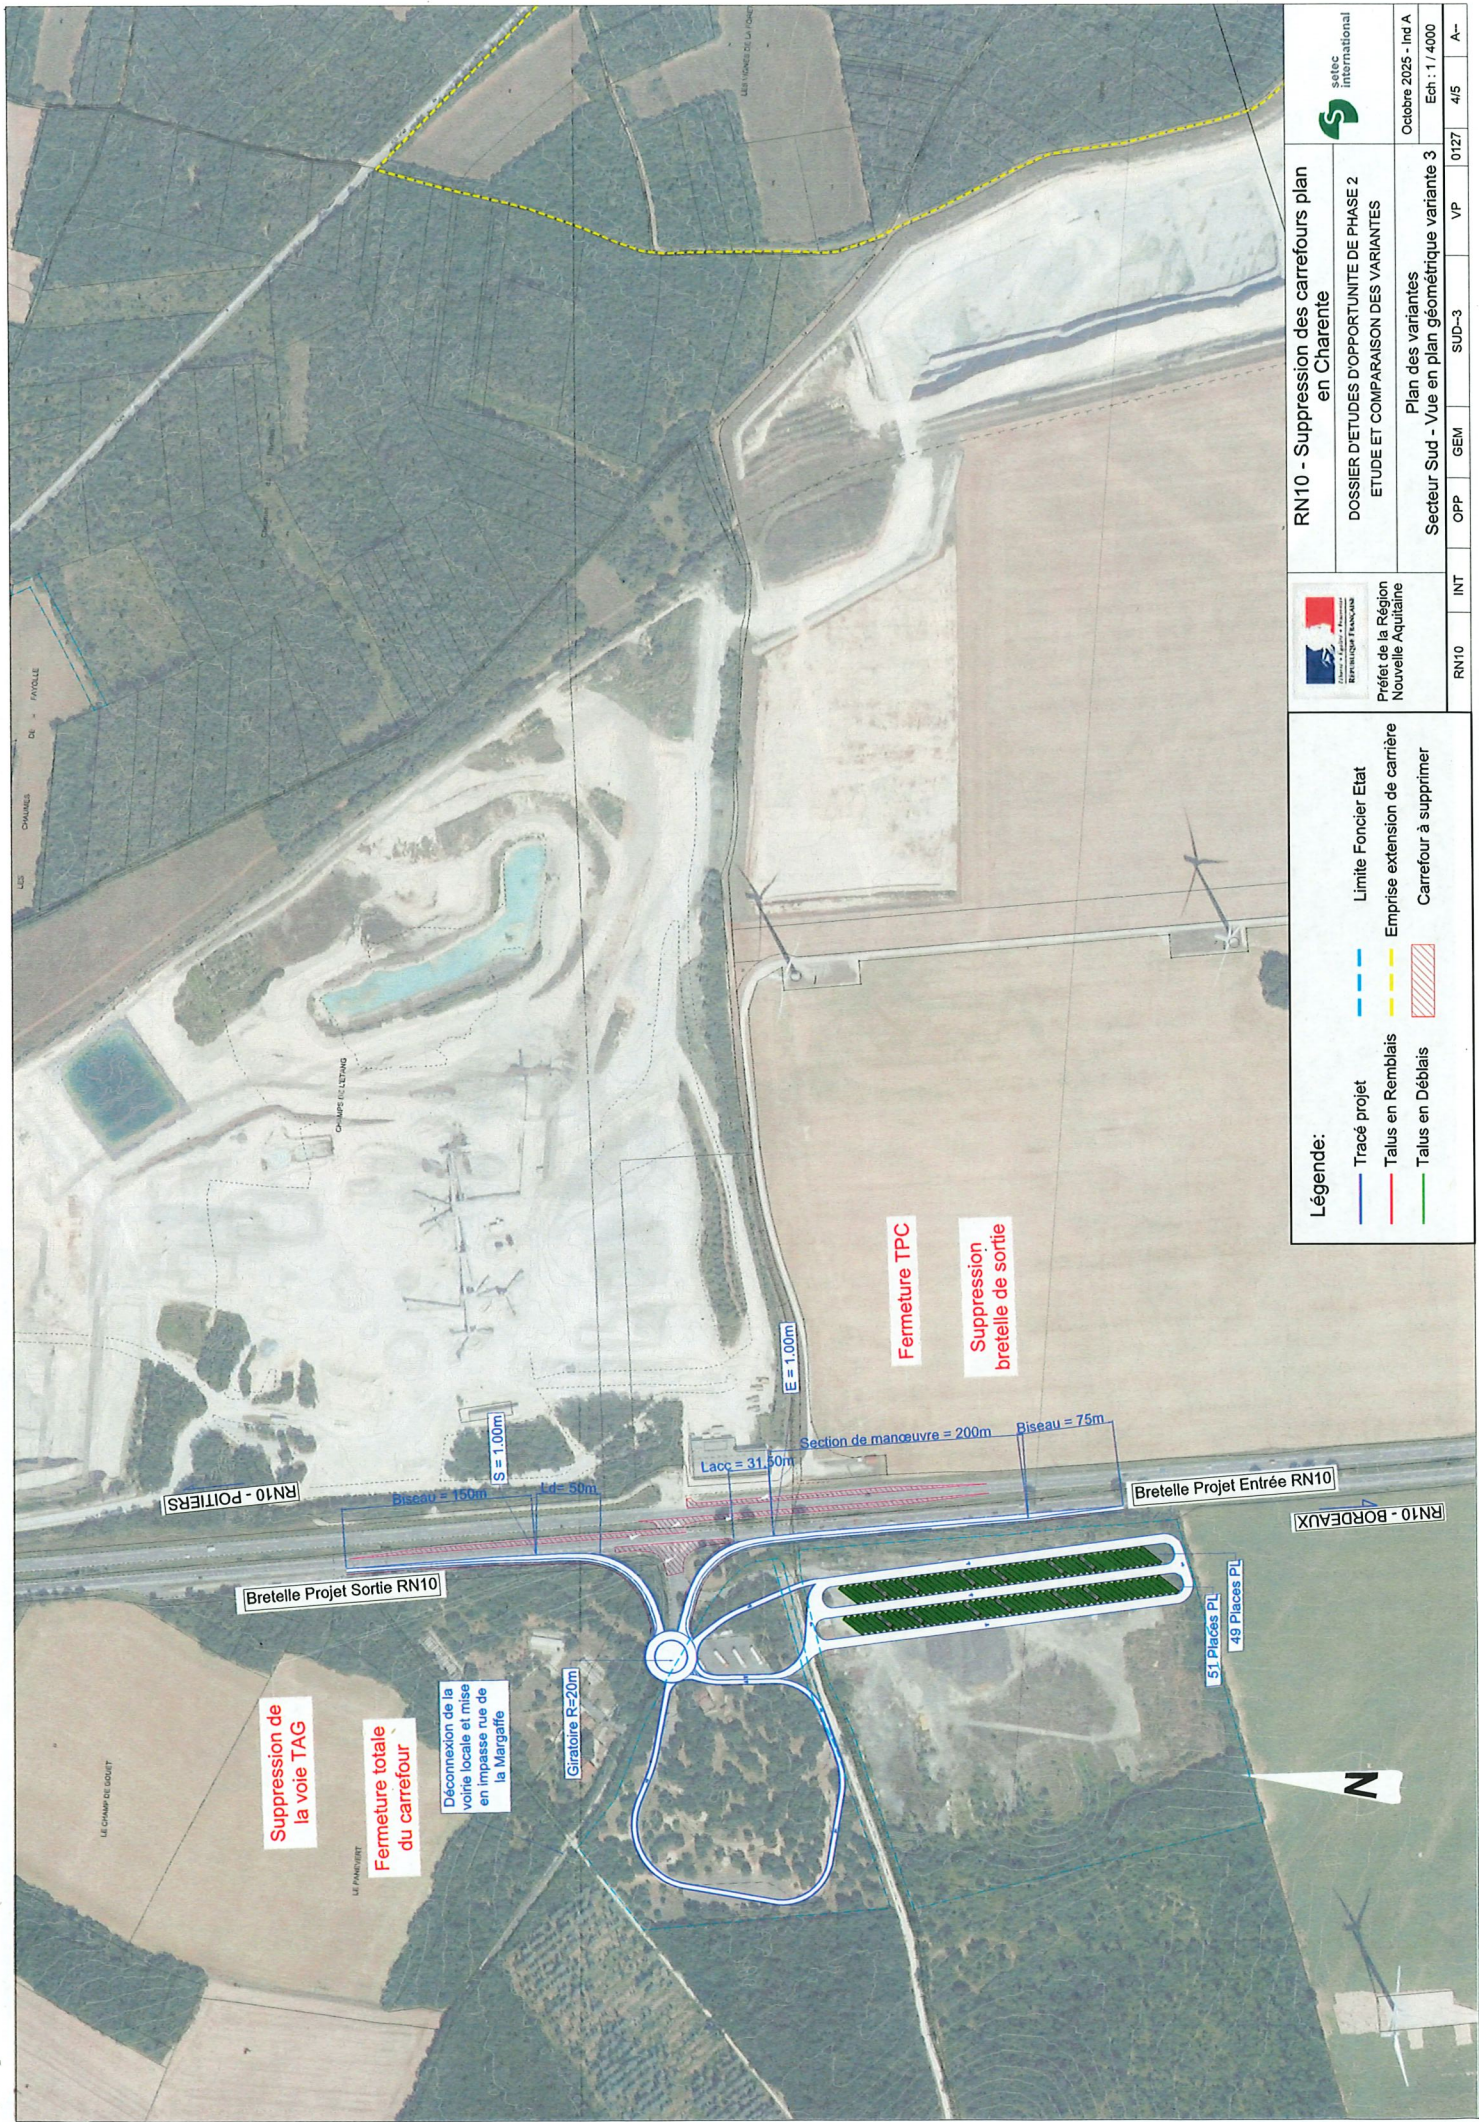

Légende:

- Tracé projet
- Talus en Remblais
- Talus en Déblais
- Limite Foncier Etat
- Emprise extension de carrière
- Carrefour à supprimer

RN10 - Suppression des carrefours plan en Charente		sélec international	
DOSSIER D'ETUDES D'OCCASION DE PHASE 2		Octobre 2025 - Ind A	
ETUDE ET COMPARAISON DES VARIANTES		Ech : 1 / 4000	
Plan des variantes		SUD-3	
Secteur Sud - Vue en plan géométrique variante 3		VP	
RN10		0127	
INT		4/5	
A-			

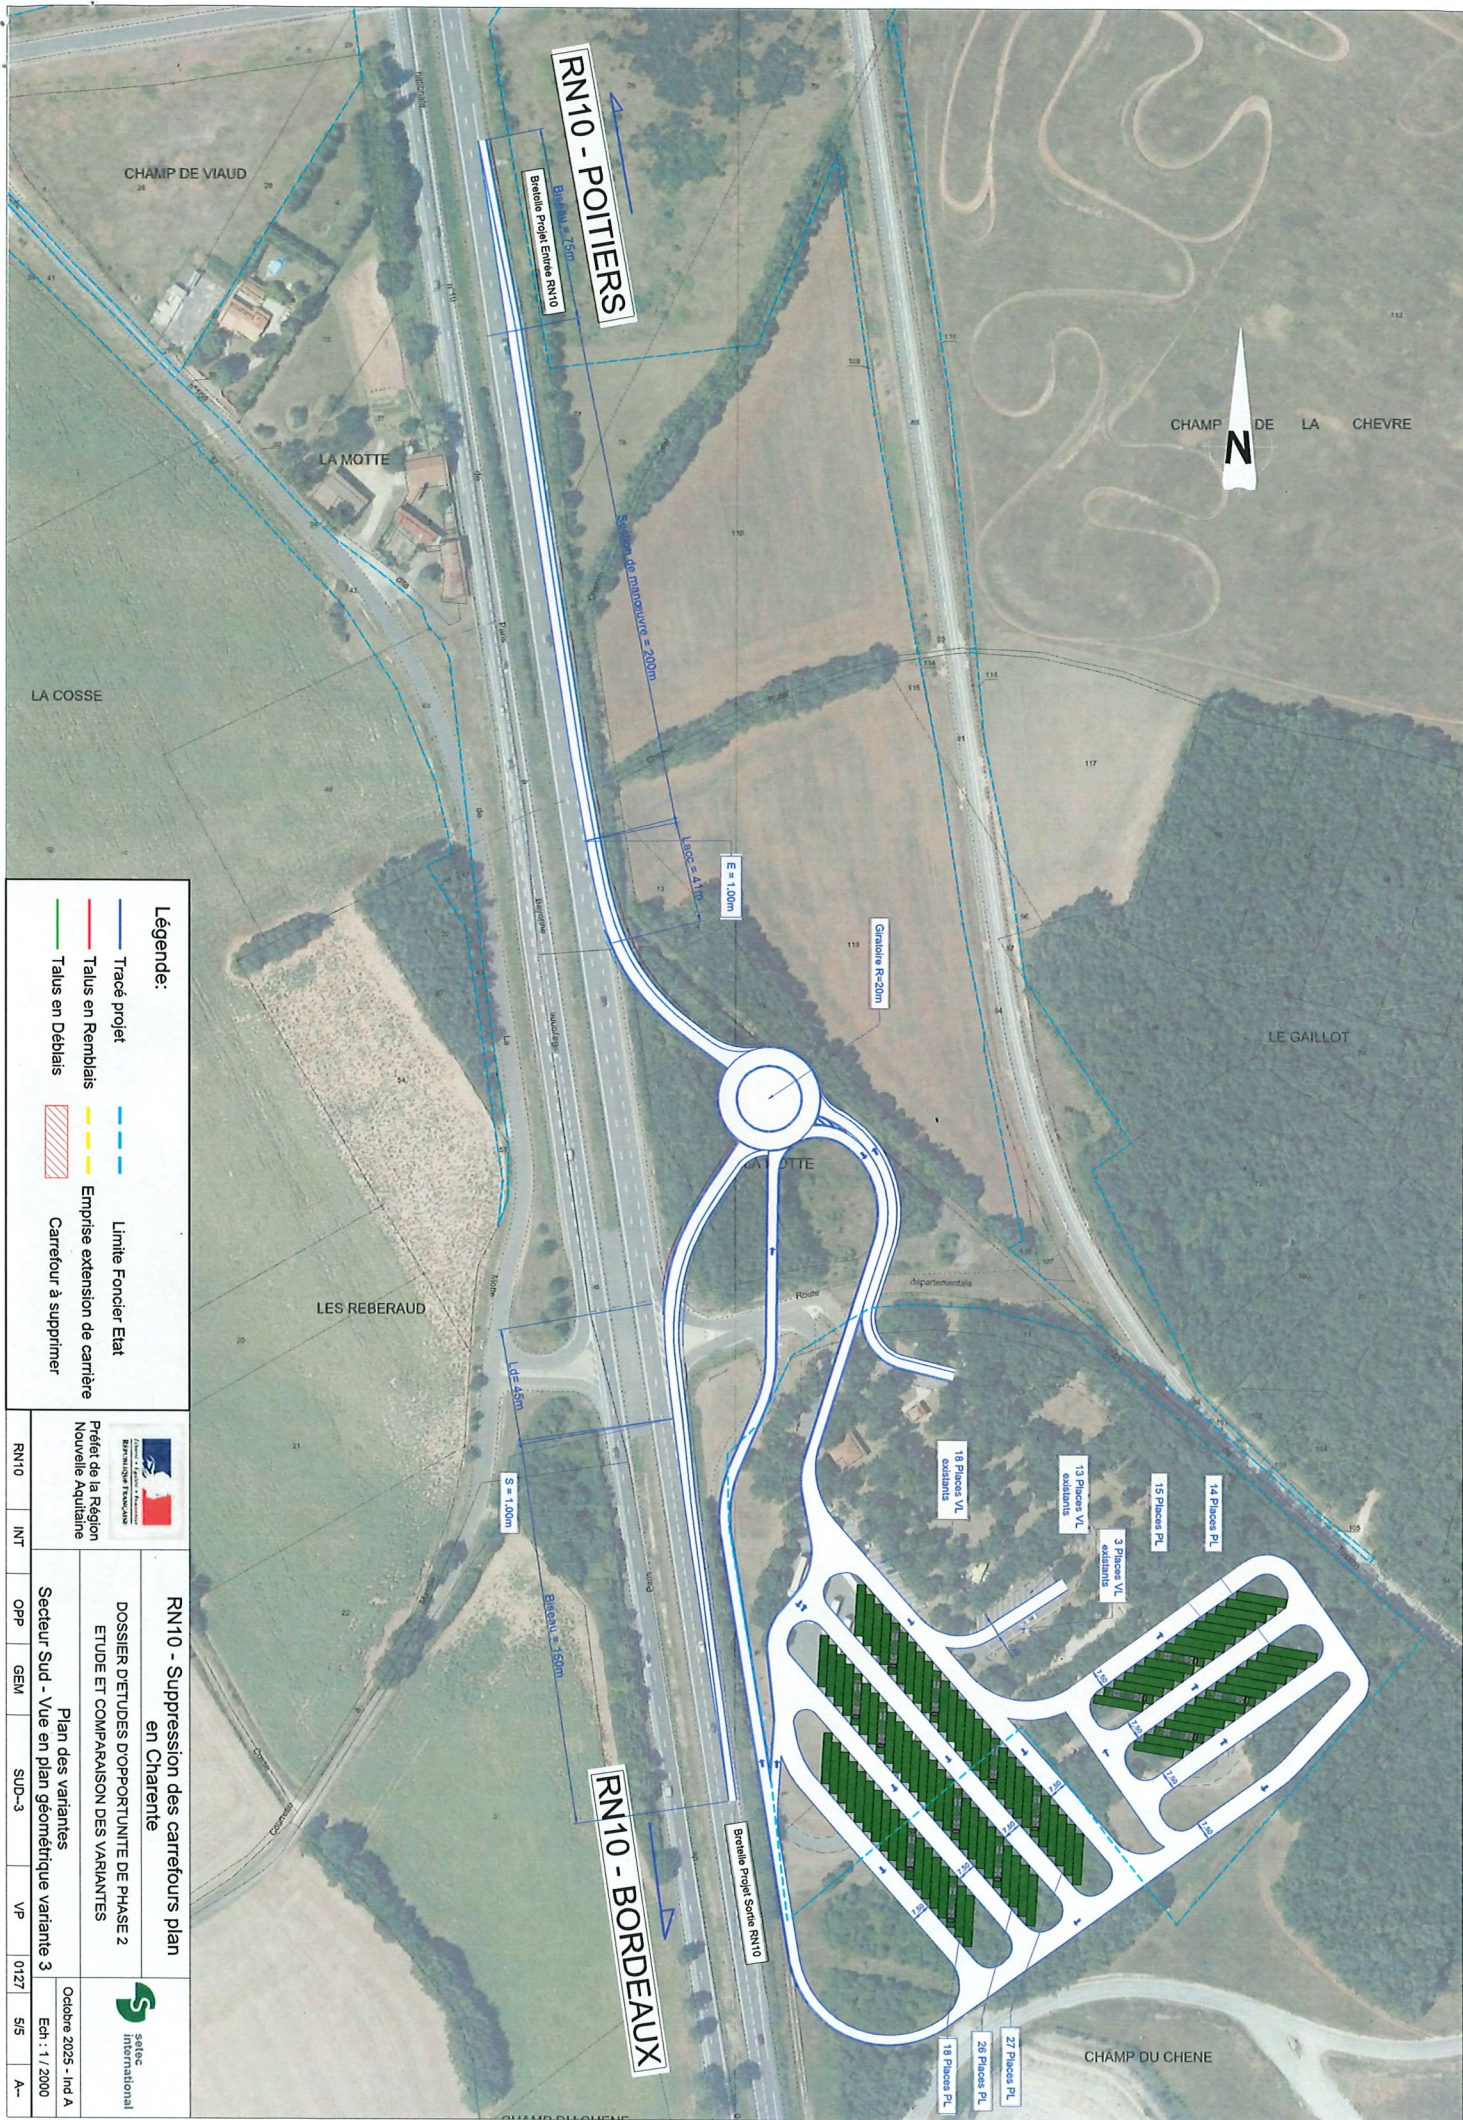

Légende:

- Tracé projet
- Talus en Remblais
- Talus en Déblais
- Limite Foncier Etat
- Emprise extension de carrière
- Carrefour à supprimer

RN10	INT	OPP	GEN	SUD-3	VP	0127	5/5	A-
------	-----	-----	-----	-------	----	------	-----	----

RN10 - Suppression des carrefours plan en Charente

DOSSIER D'ETUDES D'OPPORTUNITÉ DE PHASE 2
ETUDE ET COMPARAISON DES VARIANTES

Préfet de la Région Nouvelle Aquitaine

Secteur Sud - Vue en plan géométrique variante 3


Octobre 2025 - Ind A
Edt : 1 / 2000

sotec international

SECTEUR SUD

Variante 4

Création échangeur complet Aussac-Vadalle

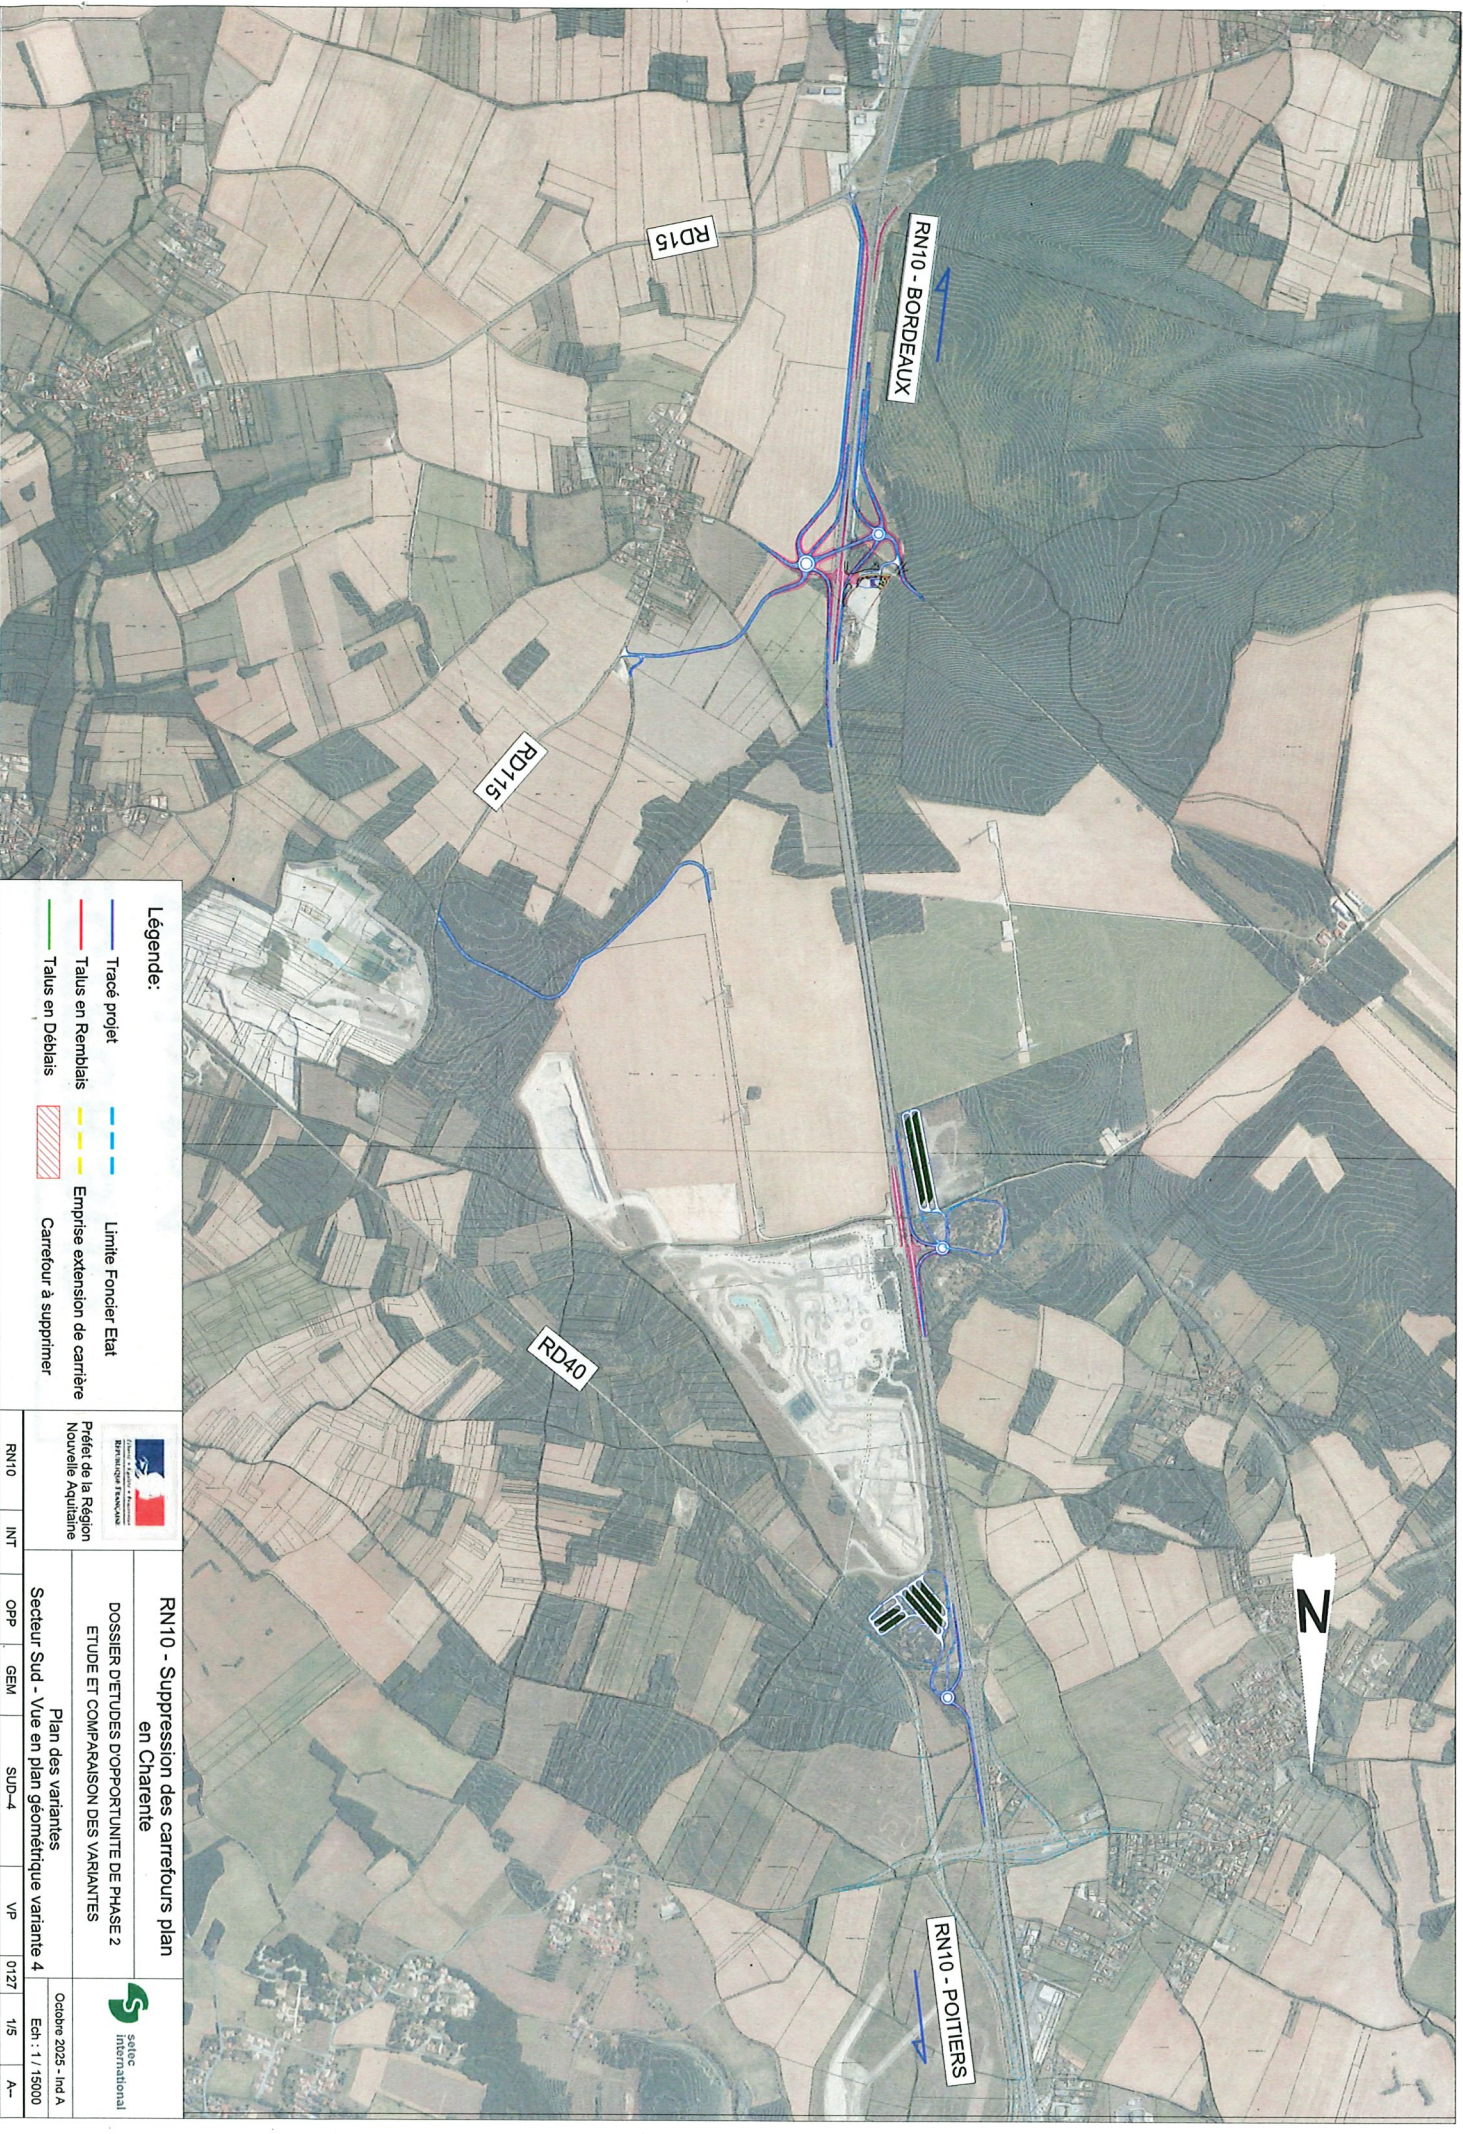

Légende:

- Tracé projet
- Talus en Remblais
- Talus en Déblais
- Limite Foncier Etat
- Emprise extension de carrière
- Carrefour à supprimer



Préfet de la Région
Nouvelle-Aquitaine

**RN10 - Suppression des carrefours plan
en Charente**

DOSSIER D'ETUDES D'OPPORTUNITÉ DE PHASE 2
ETUDE ET COMPARAISON DES VARIANTES


Plan des variantes
Secteur Sud - Vue en plan géométrique variante 4



SATEC
International

Octobre 2025 - Ind A
Ech : 1 / 15000


RN10	INT	OPP	GEM	SUD-4	VP	0127	1/5	A-
------	-----	-----	-----	-------	----	------	-----	----

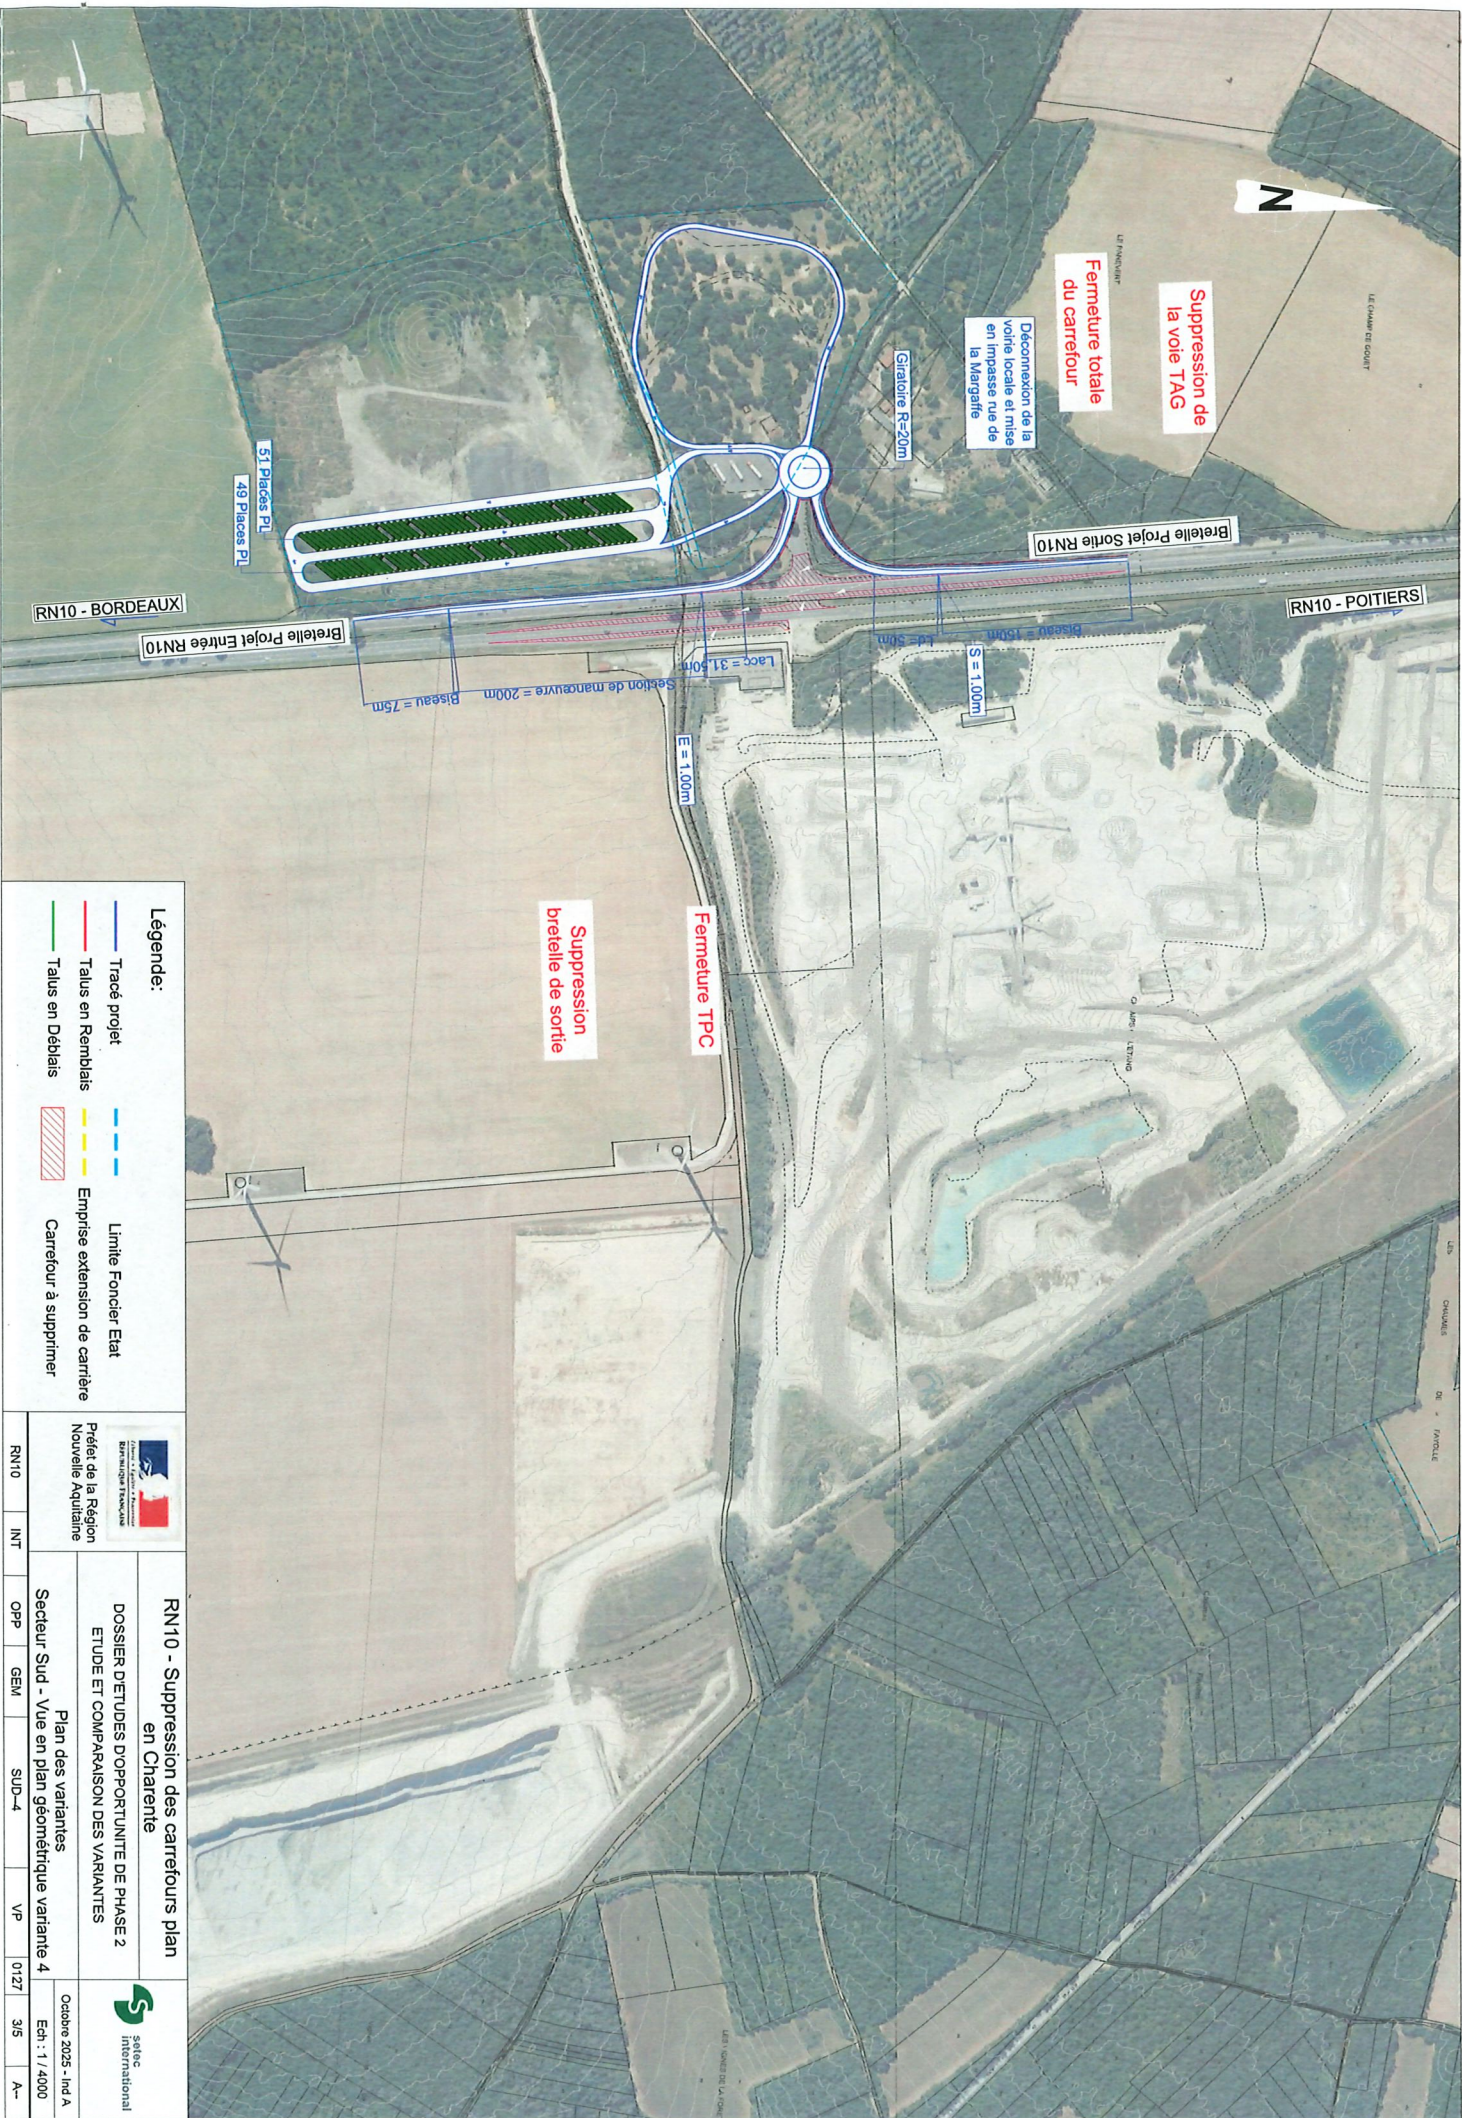

Légende:

- Tracé projet
- Talus en Remblais
- Talus en Déblais
- Limite Foncier Etat
- Emprise extension de carrière
- Carrefour à supprimer

 Préfet de la Région Nouvelle Aquitaine		RN10 - Suppression des carrefours plan en Charente					 setec international	
		DOSSIER D'ETUDES D'OPORTUNITÉ DE PHASE 2 ETUDE ET COMPARAISON DES VARIANTES					Octobre 2025 - Ind A	
		Plan des variantes Secteur Sud - Vue en plan géométrique variante 4					Ech : 1 / 4000	
RN10	INT	OPP	GEM	SUD-4	VP	01/27	3/5	A-

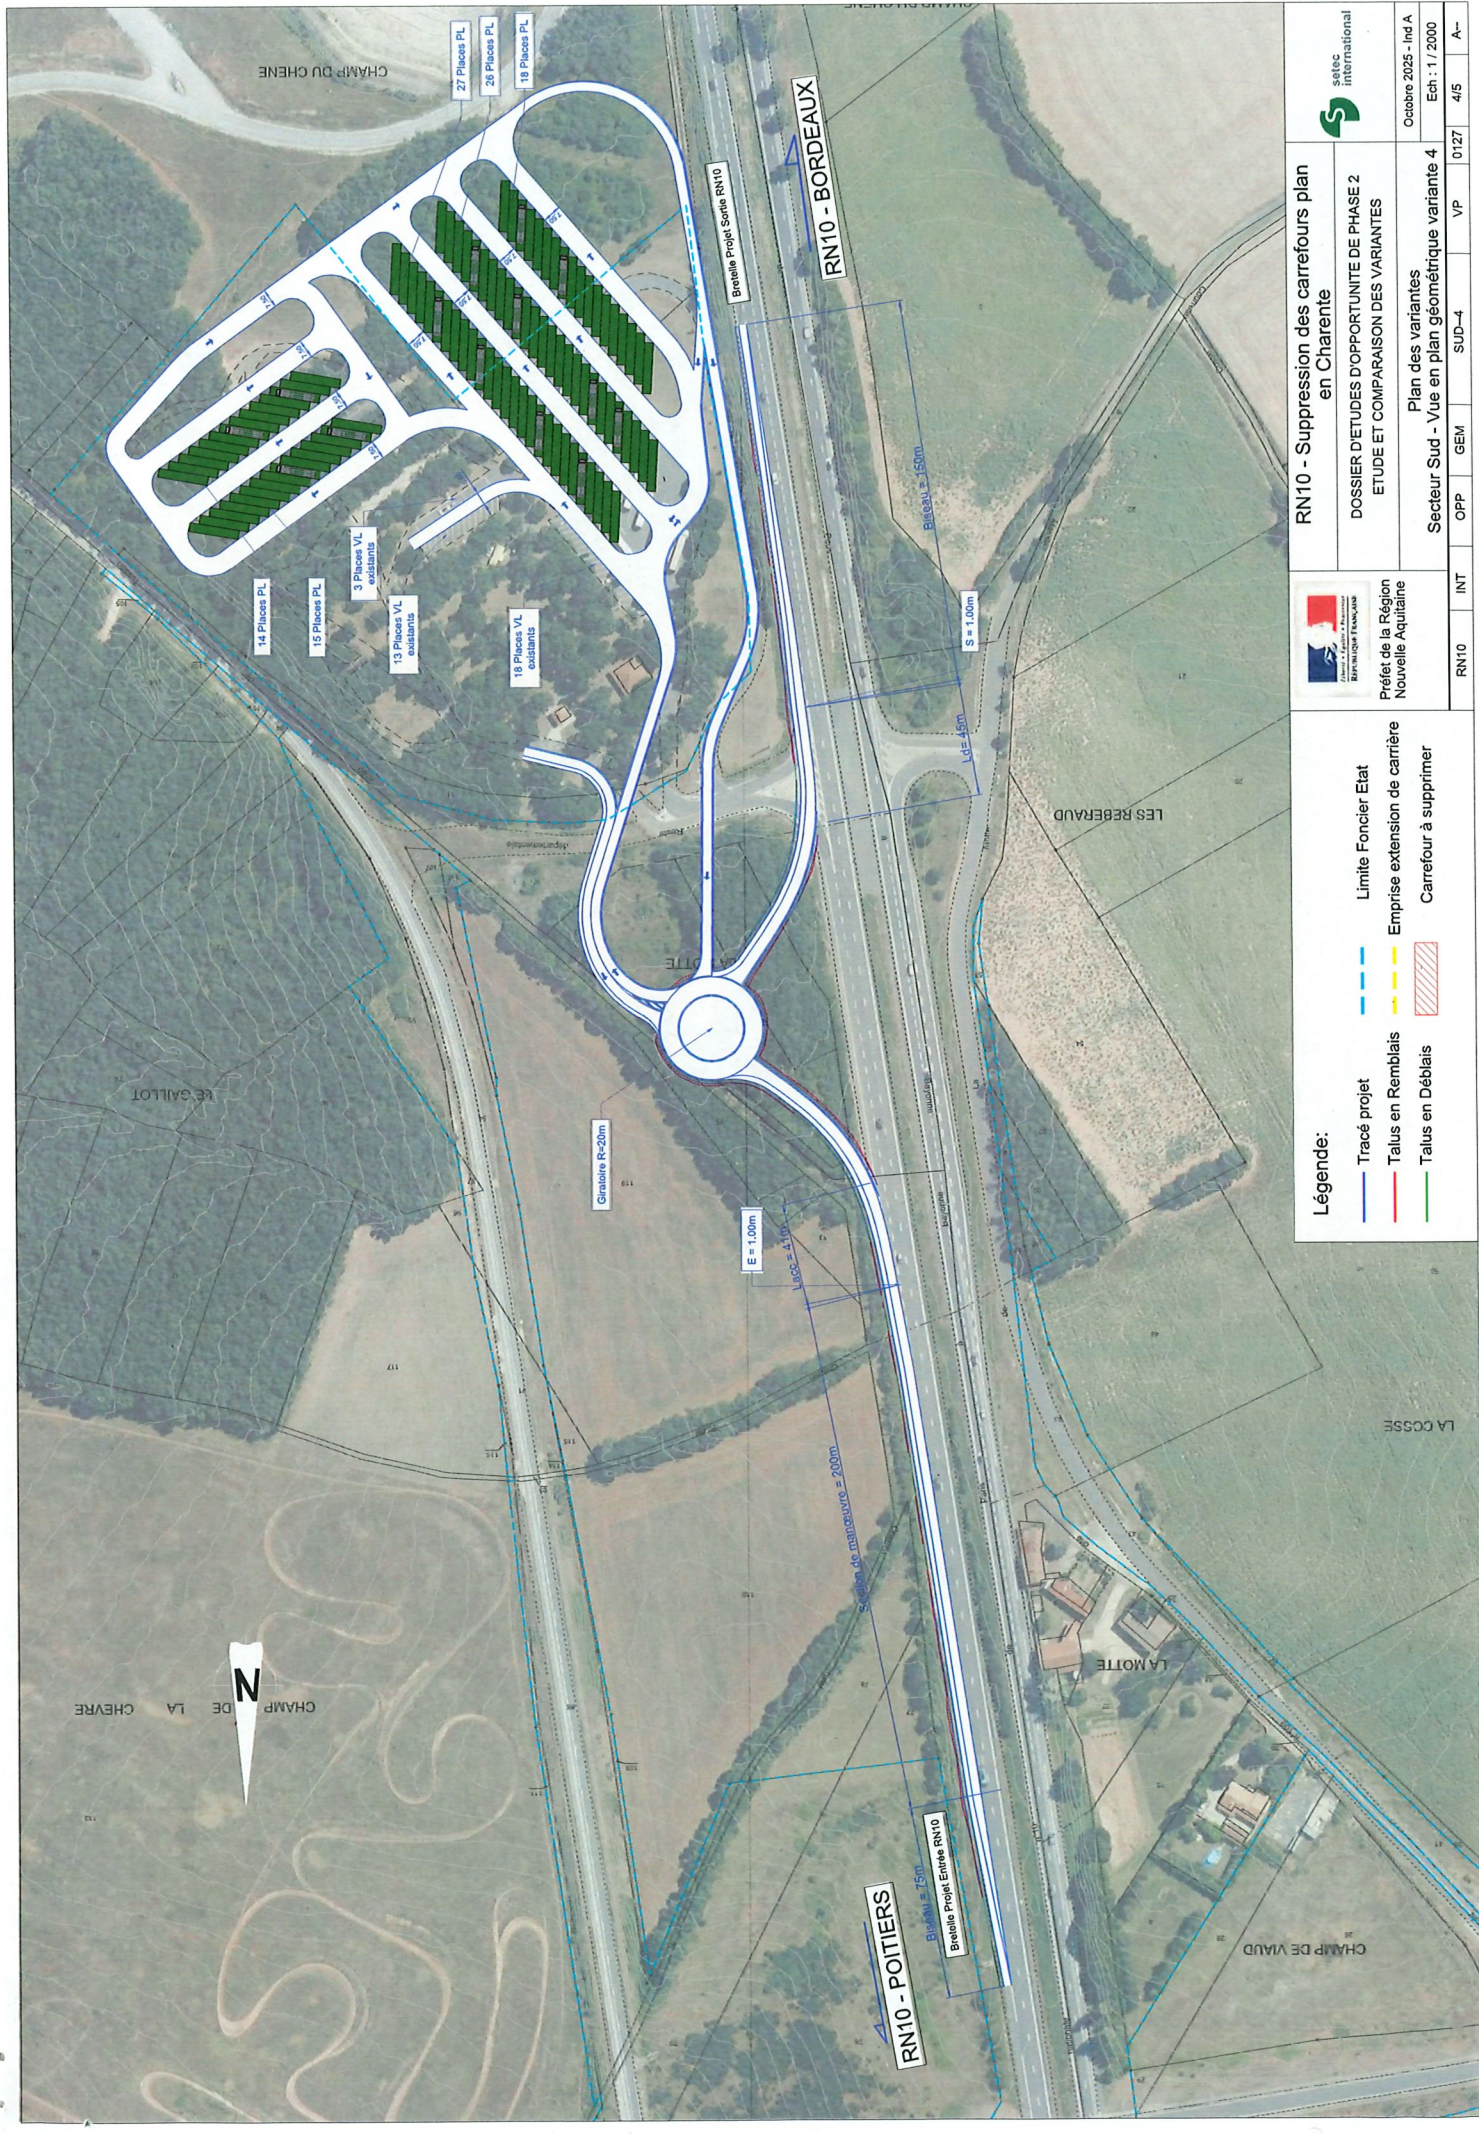


Légende:


- Tracé projet
- Talus en Remblais
- Talus en Déblais
- Limite Foncier Etat
- Emprise extension de carrière
- Carrefour à supprimer



RN10 - Suppression des carrefours plan en Charente			
DOSSIER D'ETUDES D'OPPORTUNITÉ DE PHASE 2			
ETUDE ET COMPARAISON DES VARIANTES			
Plan des variantes			
Secteur Sud - Vue en plan géométrique variante 4			
RN10	INT	OPP	GEM
		SUD-4	VP
			0127
			4/5
			A-

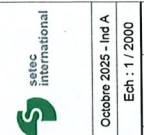

Octobre 2025 - Ind A
Ech : 1 / 2000

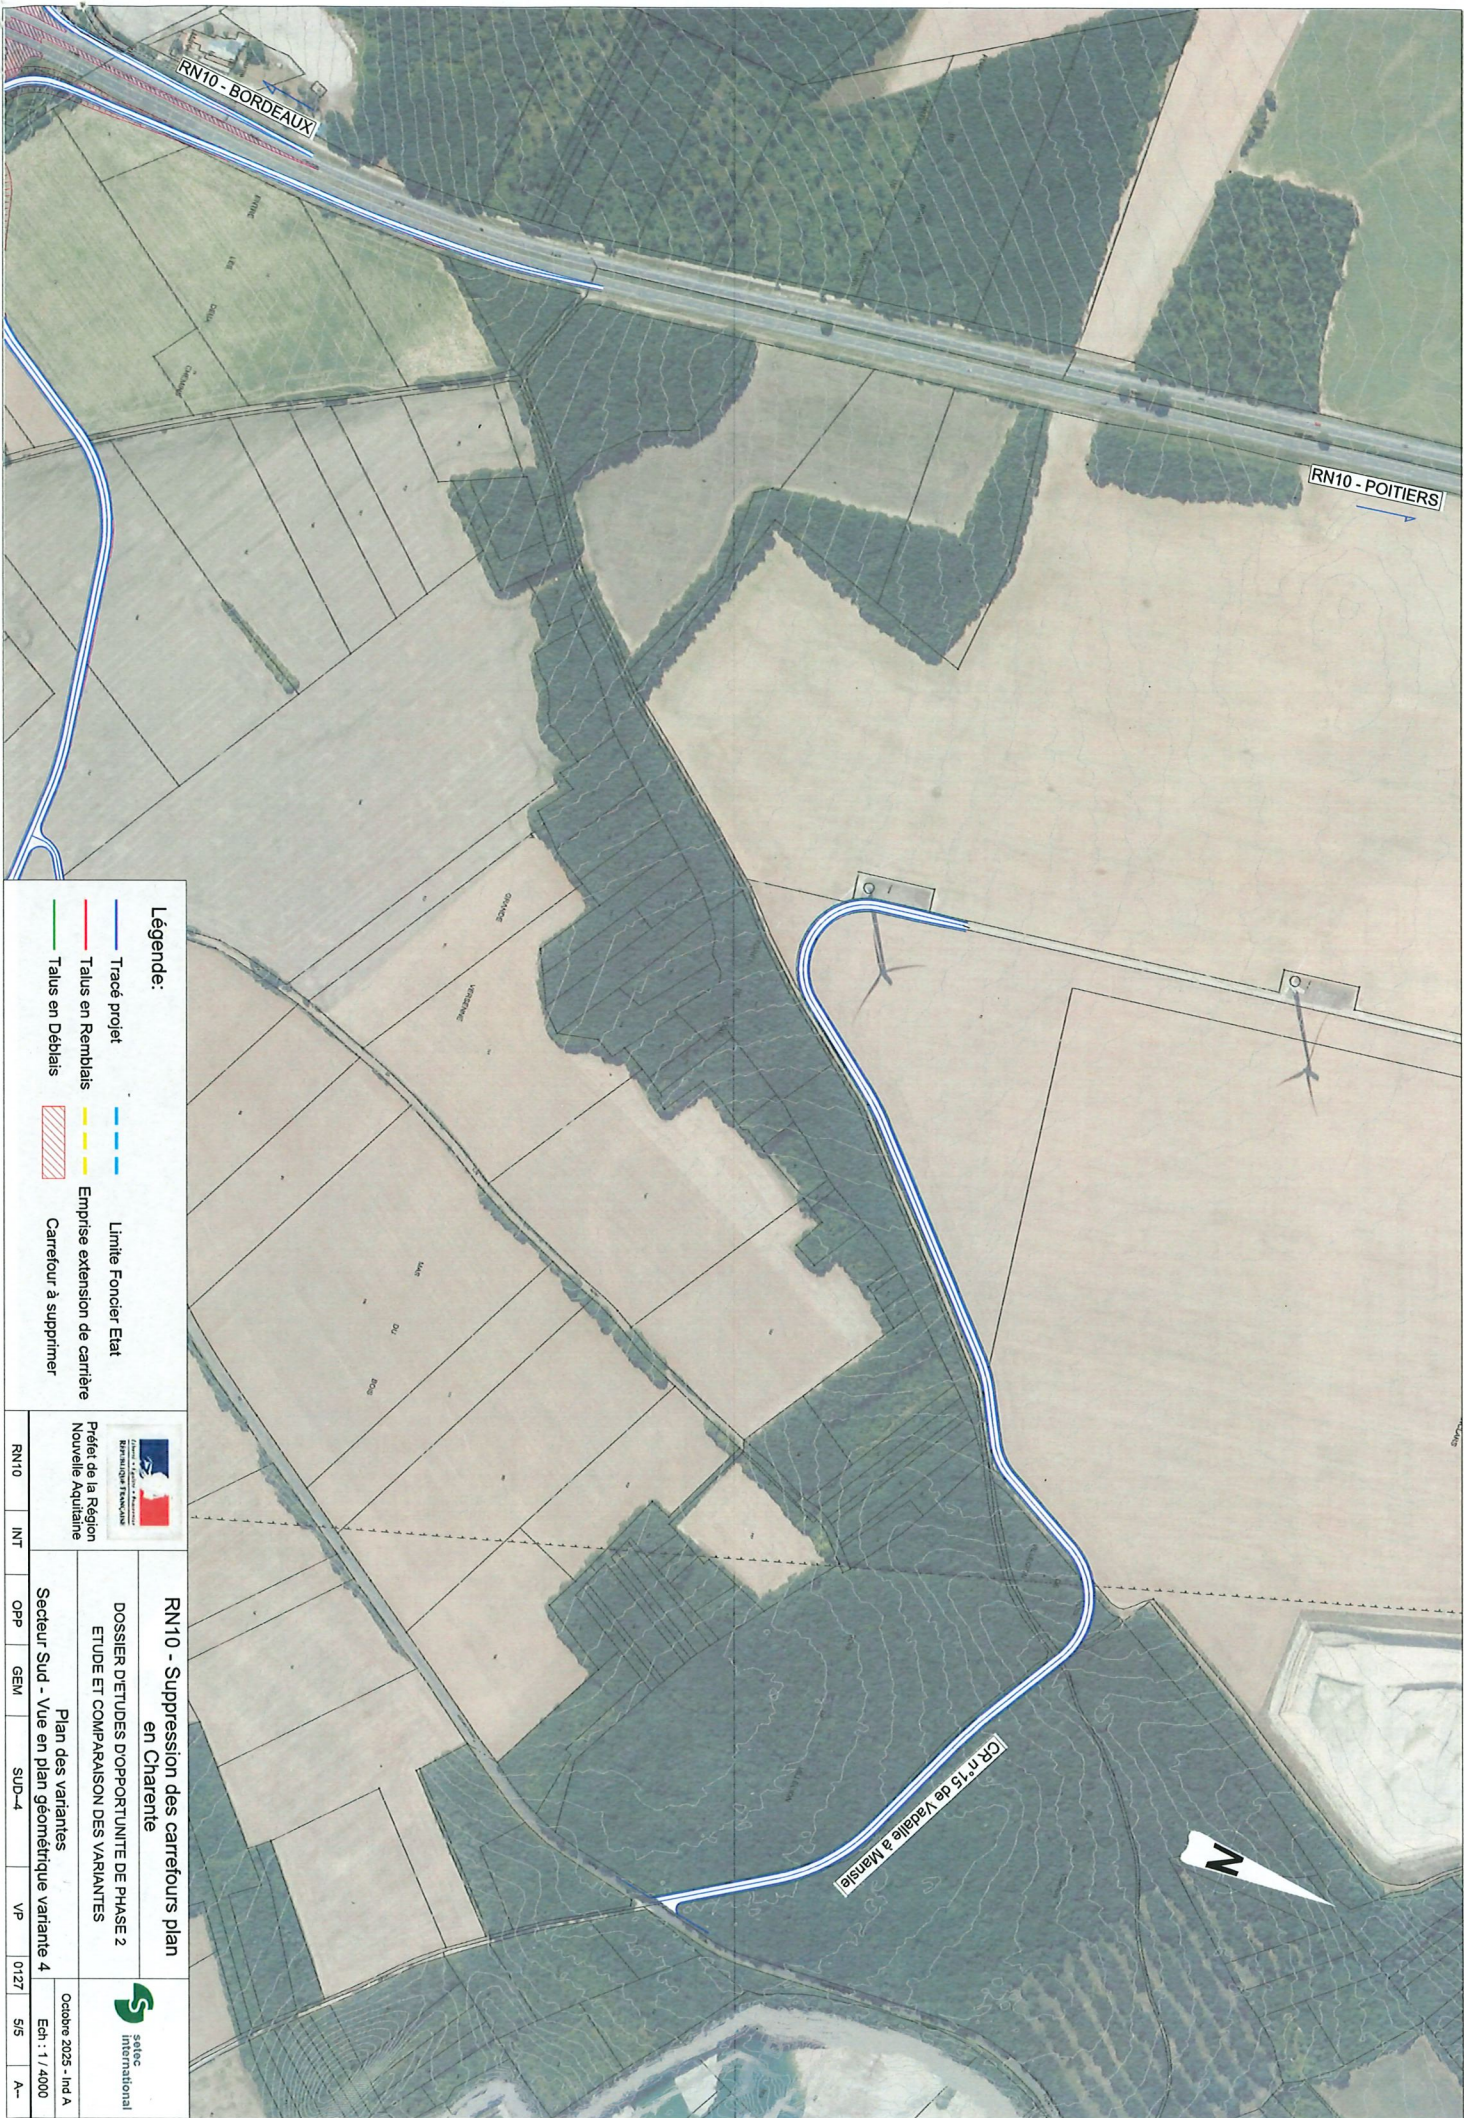

Légende:

- Tracé projet
- Talus en Remblais
- Talus en Déblais
- Limite Foncier Etat
- Emprise extension de carrière
- Carrefour à supprimer



Préfet de la Région
Nouvelle Aquitaine

**RN10 - Suppression des carrefours plan
en Charente**

DOSSIER D'ETUDES D'OCCUPATION DU SOL
ETUDE ET COMPARAISON DES VARIANTES

Plan des variantes
Secteur Sud - Vue en plan géométrique variante 4



Octobre 2025 - Ind A
Ech : 1 / 4000

RN10 INT OPP GEM SUD-4 VP 0127 S/S A-