


HABITATION

EGLANTINE / PECOUT

PLAN PC

PCMI 5

Ech : 1/75°

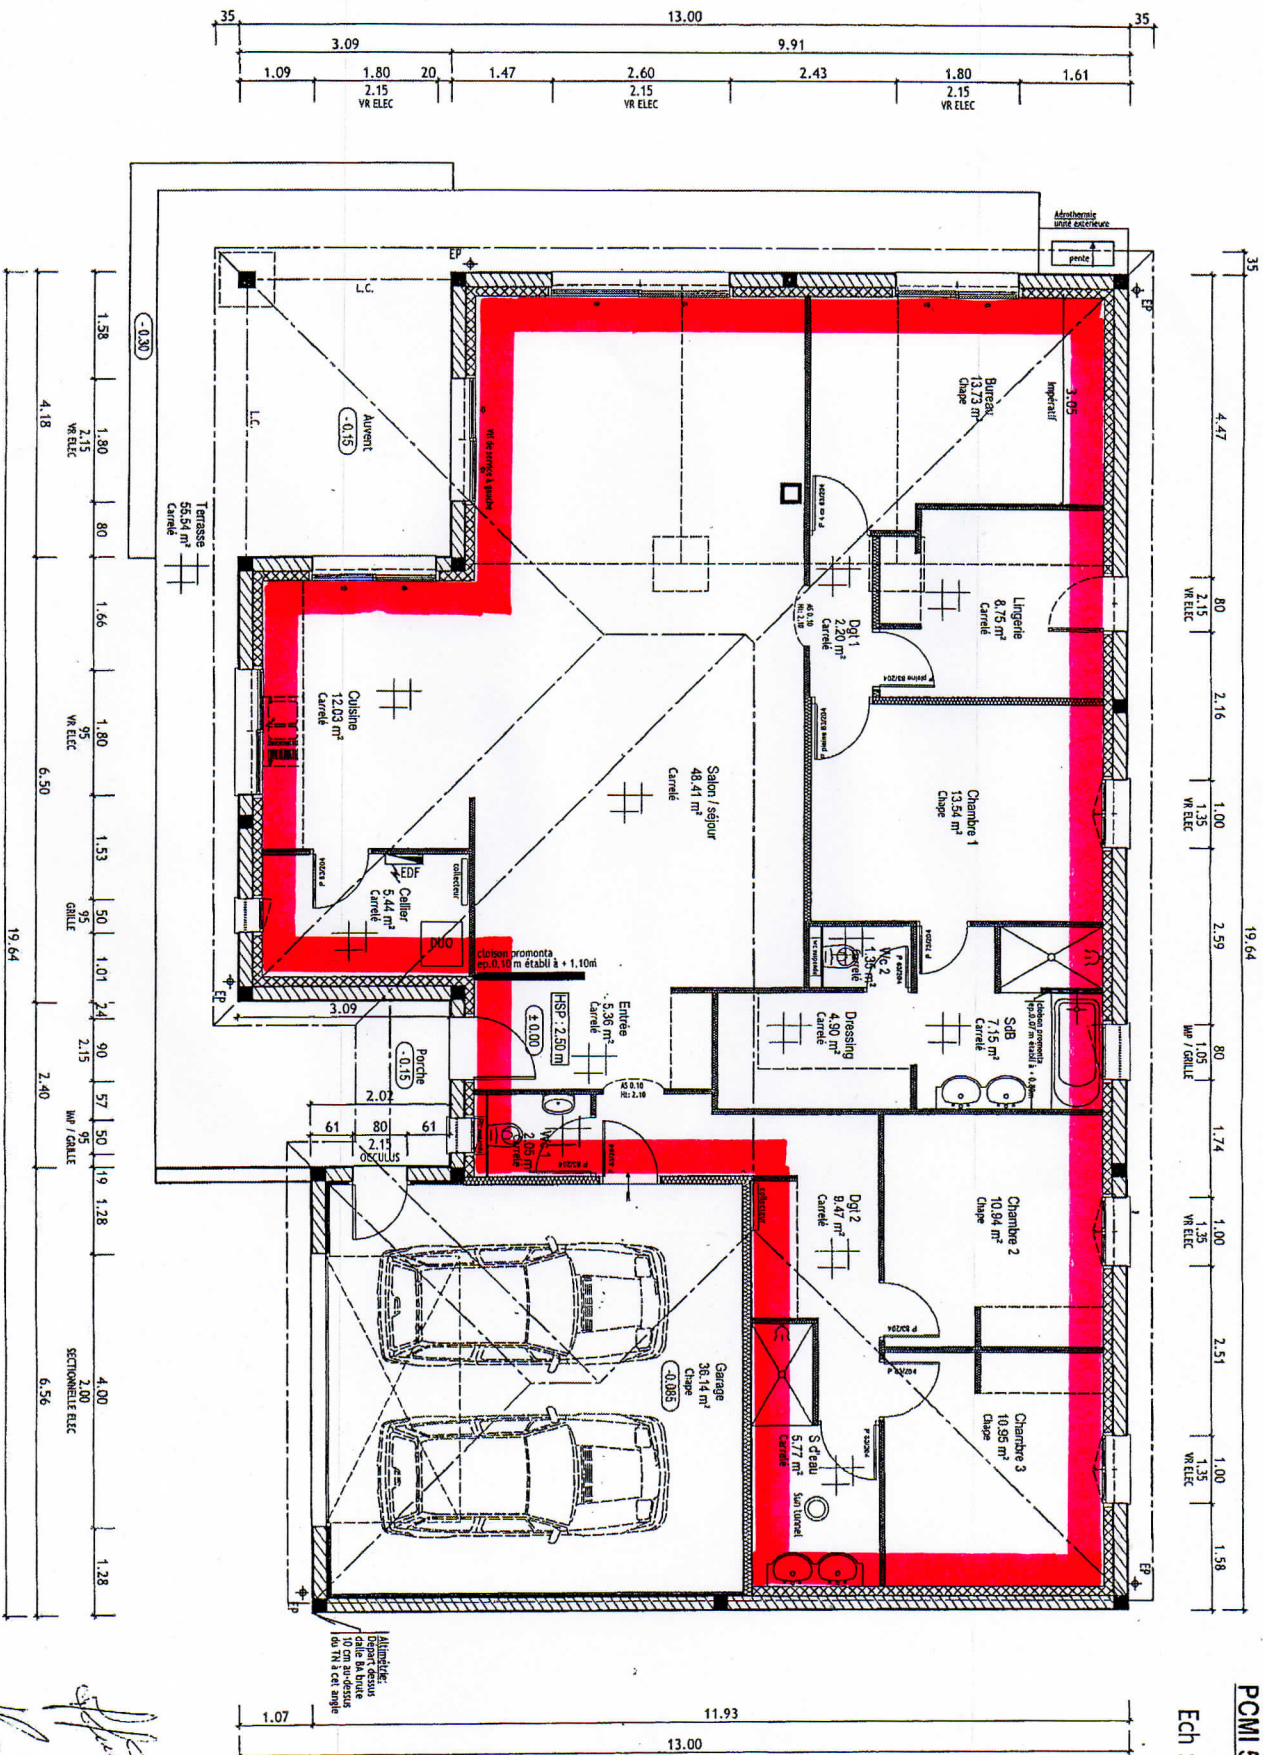

Altimétrie:
Départ dessus
dalle Ba brute
10 cm au-dessus
du TN à cet angle