


Conduite d'assainissement pluviale diam 80 mm profondeur moyenne 80 cm

AUSSAC-VADALLE

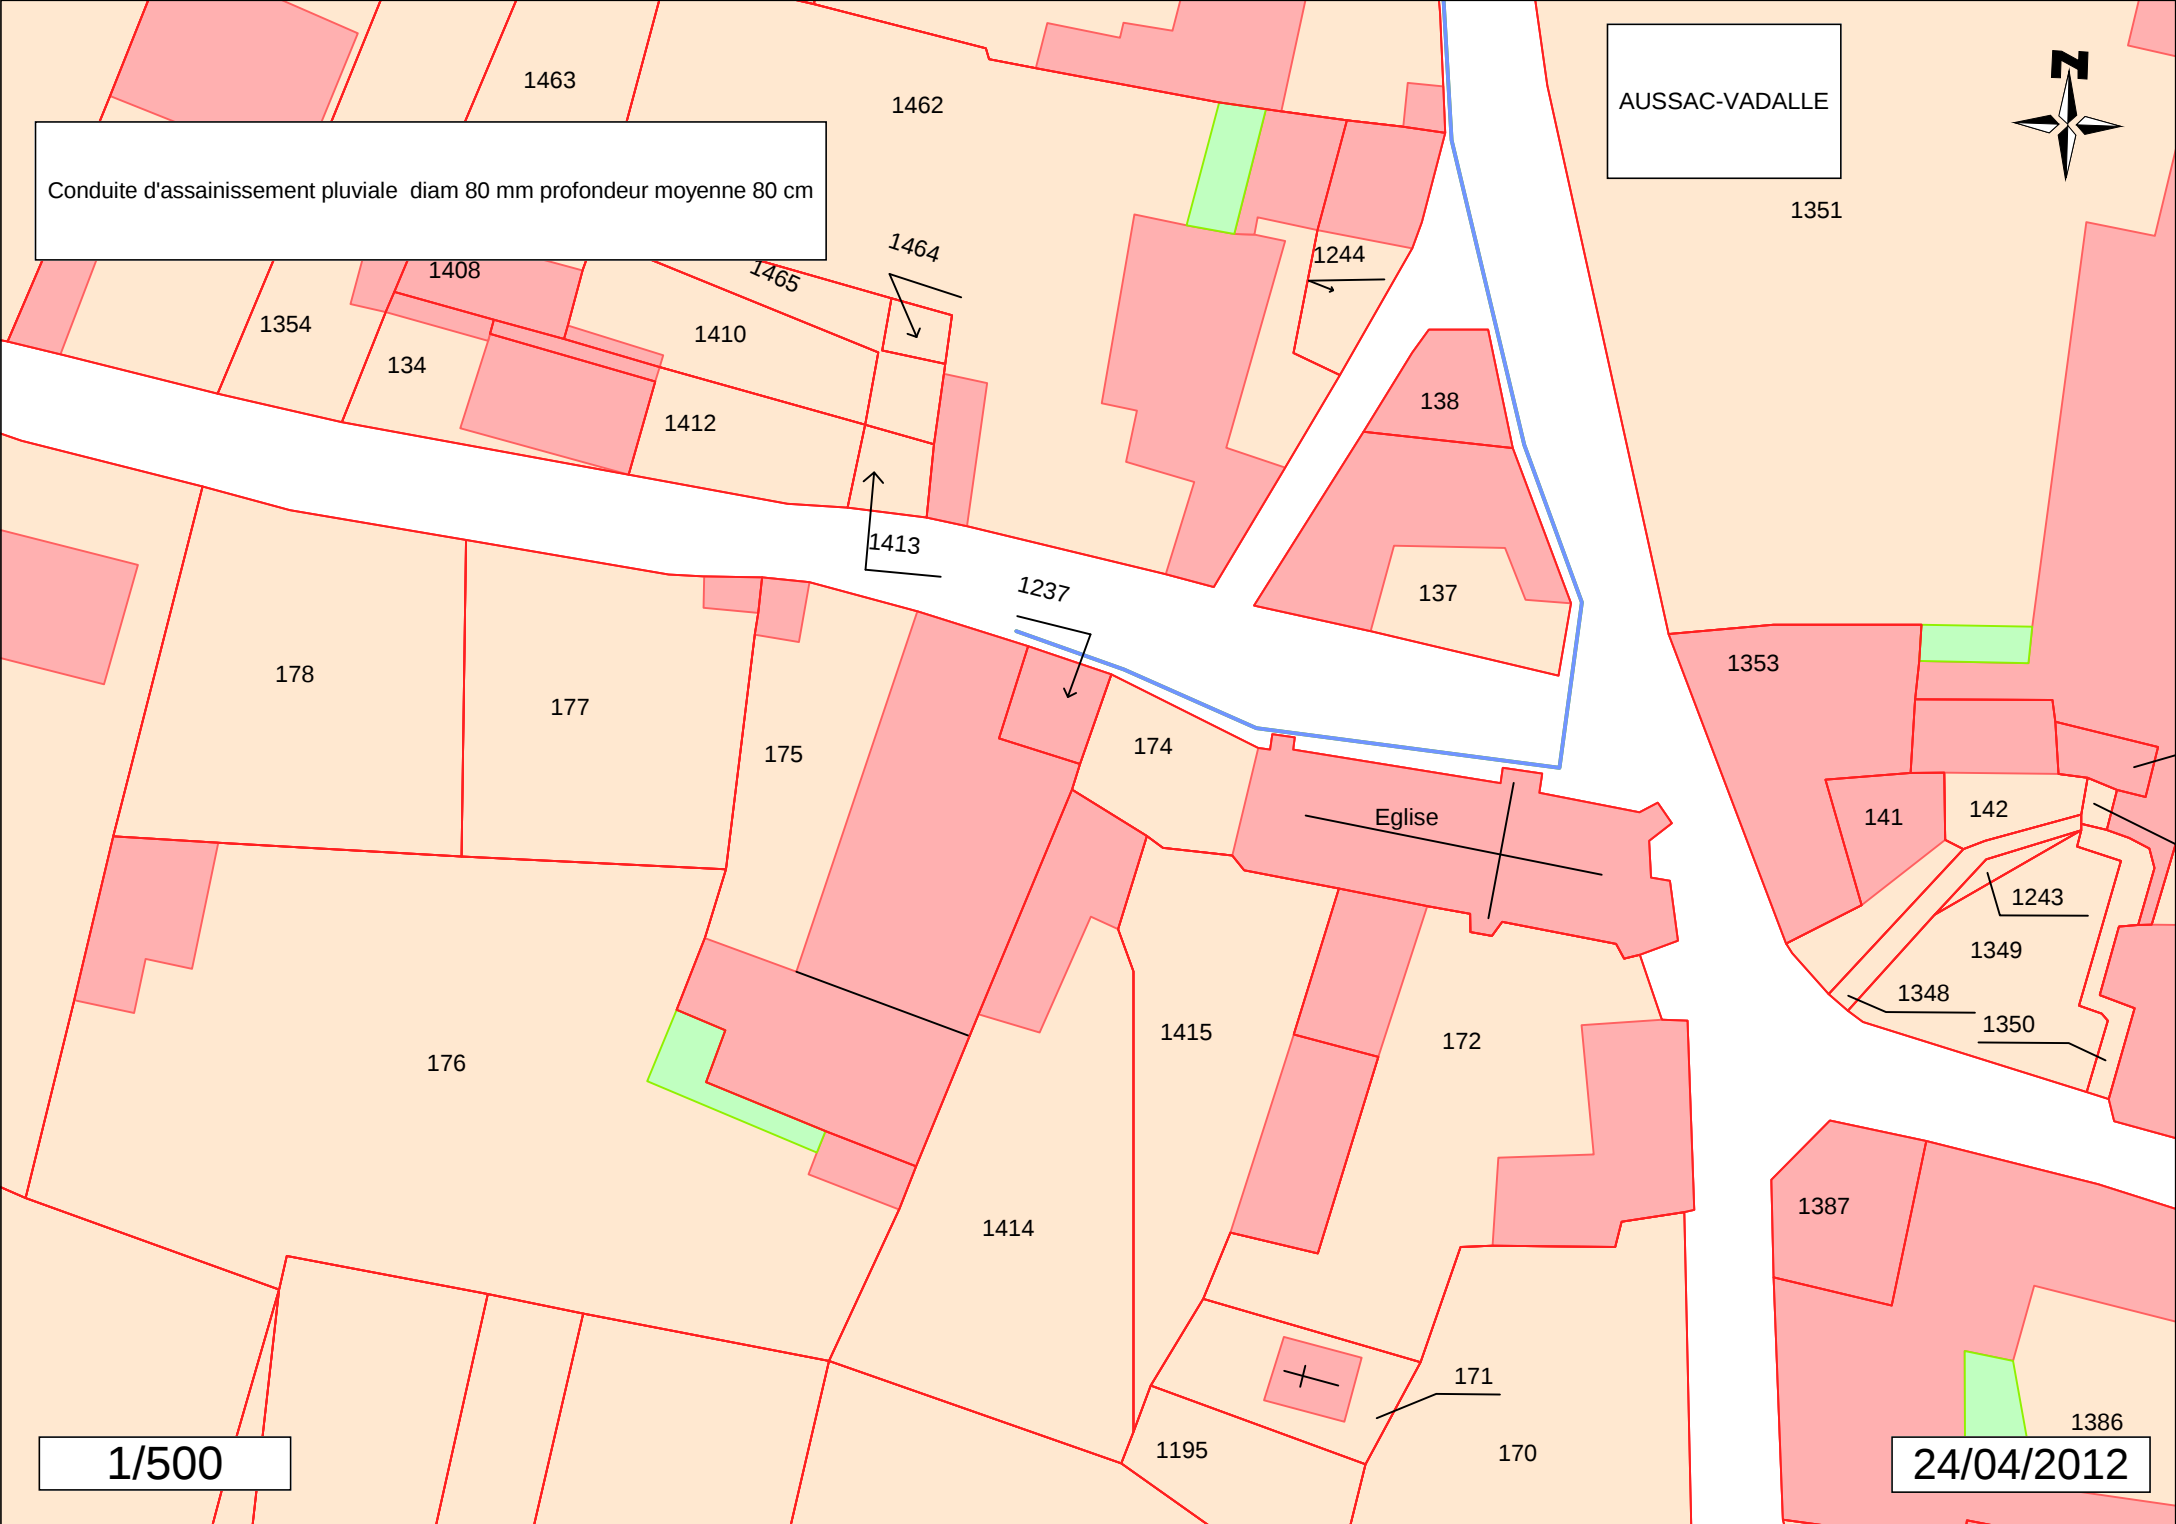

1/500

24/04/2012