

SAUR DICT GRAND OUEST - SAUMUR U

Boulevard des Demoiselles

49400 ST LAMBERT DES LEVEES

Tél. : 0249196017

Fax : 0000000000

Courriel : cu.cpo-saumur@saur.com

CDC CUR DE CHARENTE / SERVICE URBANISME  
ALEXANDRINE GUIBERT

5 av paul mairat

16230 Mansle

N/Ref : **PC 16024 20 X0007**

Le 01/02/2021

Date de réception de la demande : **08/01/2021**

Date d'envoi de la réponse : **01/02/2021**

Adresse du projet : **LE MAS DU BOIS 16560 AUSSAC  
VADALLE**

Parcelle(s) cadastrale(s) : **ZM 97**

Objet : **Permis de construire - Eau potable**

Madame, Monsieur,

Veillez trouver ci-joint notre réponse au dossier « PC 16024 20 X0007 ».

Les réseaux/ouvrages que nous exploitons sont concernés au regard des informations fournies.

### Eau potable

Le réseau d'eau potable


Avis pour le raccordement du projet au réseau d'eau potable : Favorable.

### Observations générales

Terrain alimentable après une extension de réseau de 110ml. consulter le siaep du Karst

Nous vous prions d'agréer, Madame, Monsieur, nos salutations distinguées.

AUDOUIN Mickael

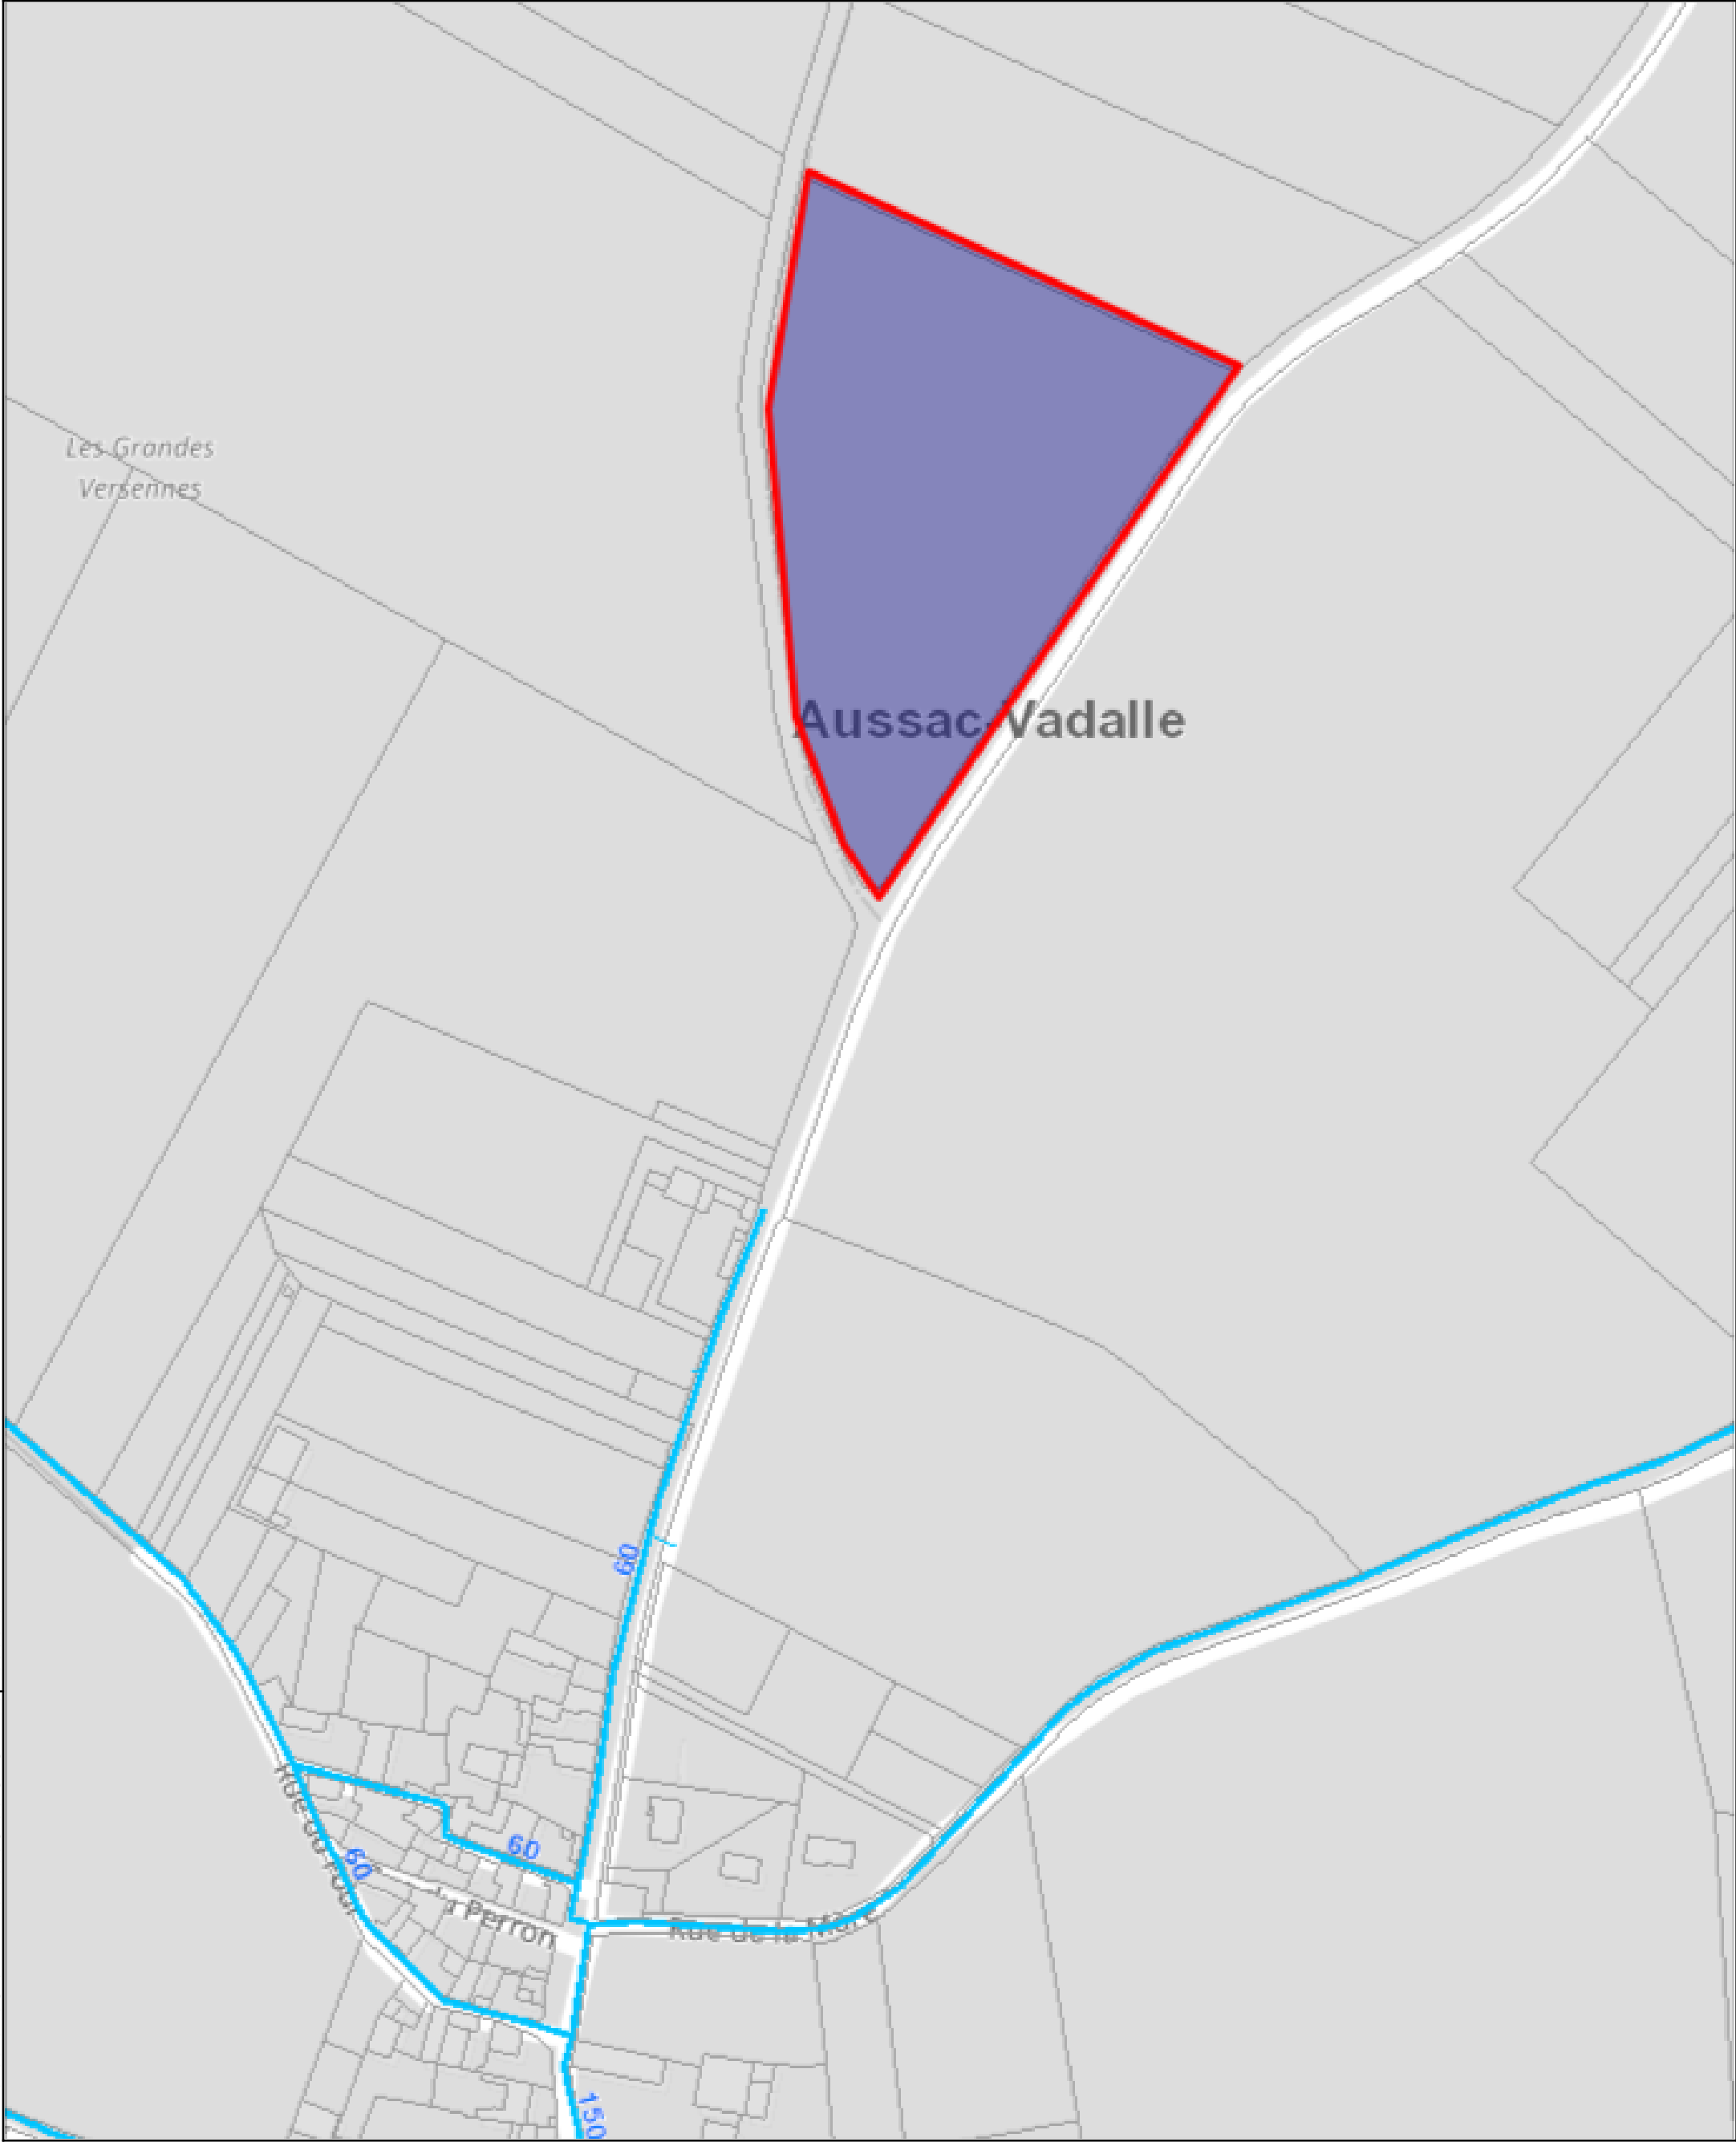

BD Parcellaire® et BD Adresse® de © IGN. Reproduction interdite.

© 2021 - maps.omniscall.com, Map Data: OpenStreetMap - (License: ODbL)

Échelle 1:2000      Édité le 22/01/2021

0 20.0m 40.0m

Classe NR

Catégories d'ouvrage : NR

N° consultation :

Adresse : LE MAS DU BOIS 16560 AUSSAC

Référence chantier : PC 16024 20 X0007



**Légende :**  
**Voir page annexe**

