

**MAÎTRE DE L'OUVRAGE : Mr et Mme SOENEN**  
**Adresse chantier: "Sur les prés"**  
**16560 AUSSAC VADALLE**

**CONSTRUCTION  
D'UNE MAISON D'HABITATION**

**MODIFICATIF  
PLAN DE MASSE - PCMI2  
IMAGE DE SYNTHESE - PCMI6**


PC 01602421X0009


DATE :05/10/2021



Isabelle CHASTAGNOL  
Architecte D.P.L.G.  
N°national : 072728  
59,Rue des Etangs  
Le bolreau - 16410 DIRAC  
Tél : 06 15 09 84 03



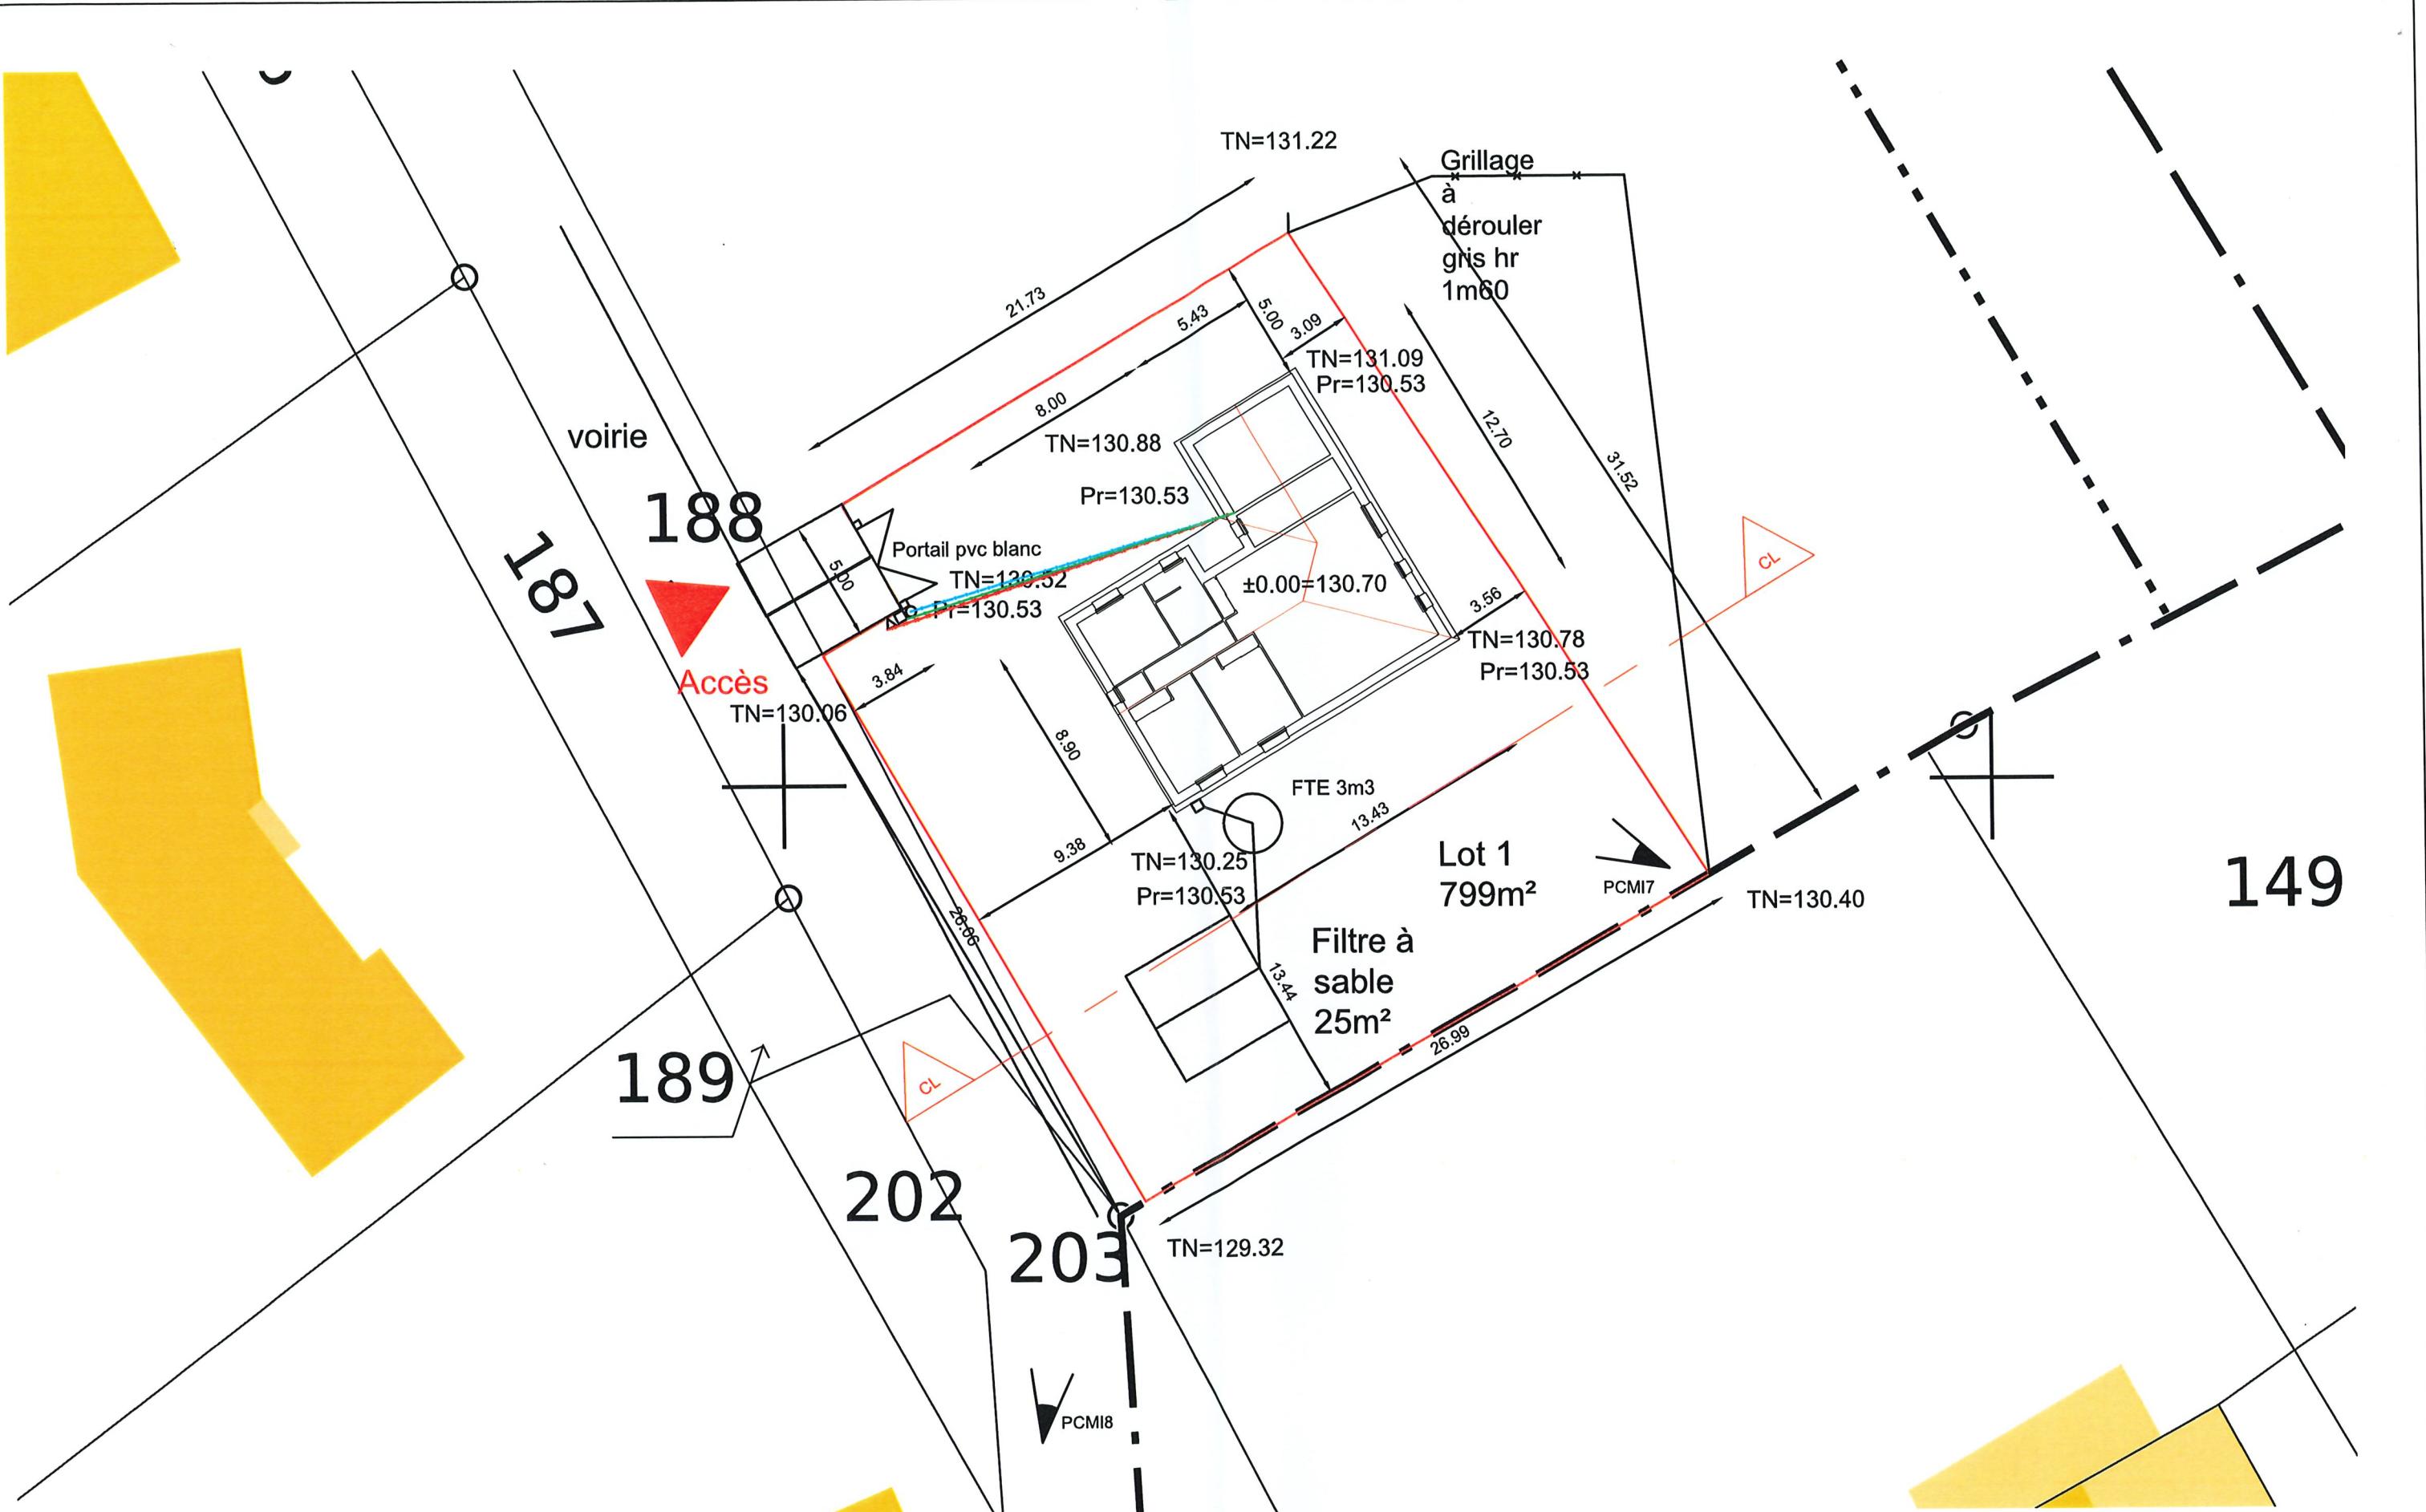

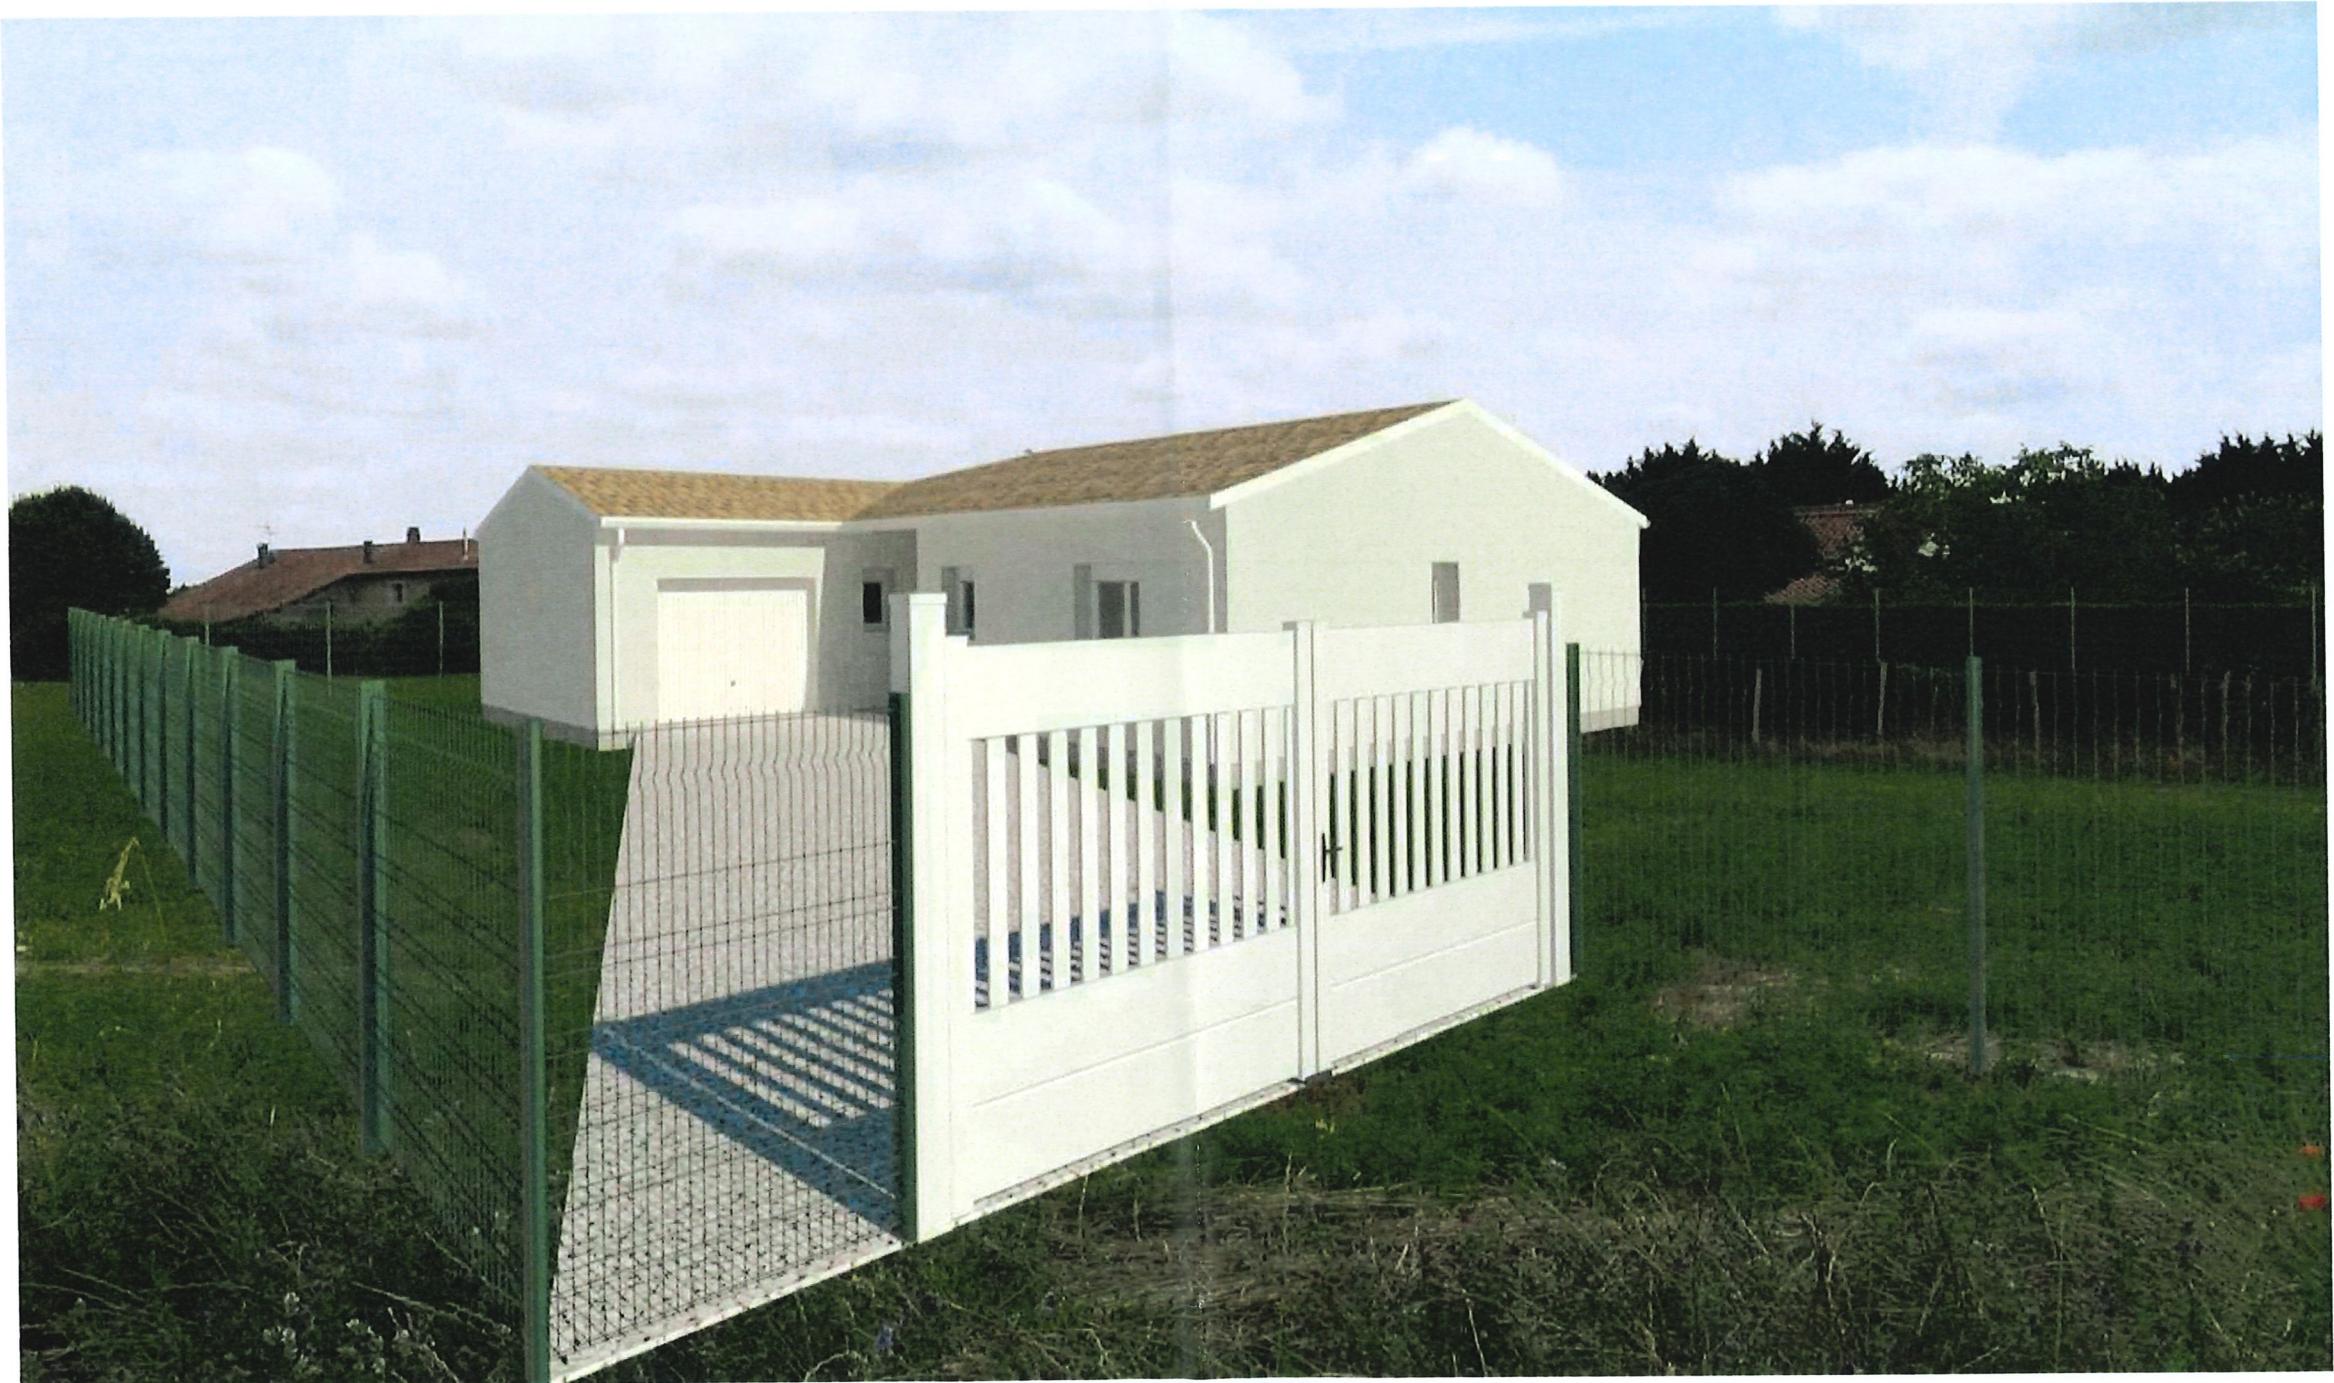

 Isabelle CHASTAGNOL  
Architecte D.P.L.G.  
N°national : 072728  
59, Rue des Etangs  
Le Boisseau - 16410 DIRAC  
Tél : 05 15 09 84 03

Mr et Mme SOENEN  
16560 AUSSAC-VADALLE

Image globale

Numéro de projet	2021-062
Date	05/10/2021
Echelle	Sans

PCMI6-1