




Echelle

1 / 2000

Classe de précision

Date

25/05/2021

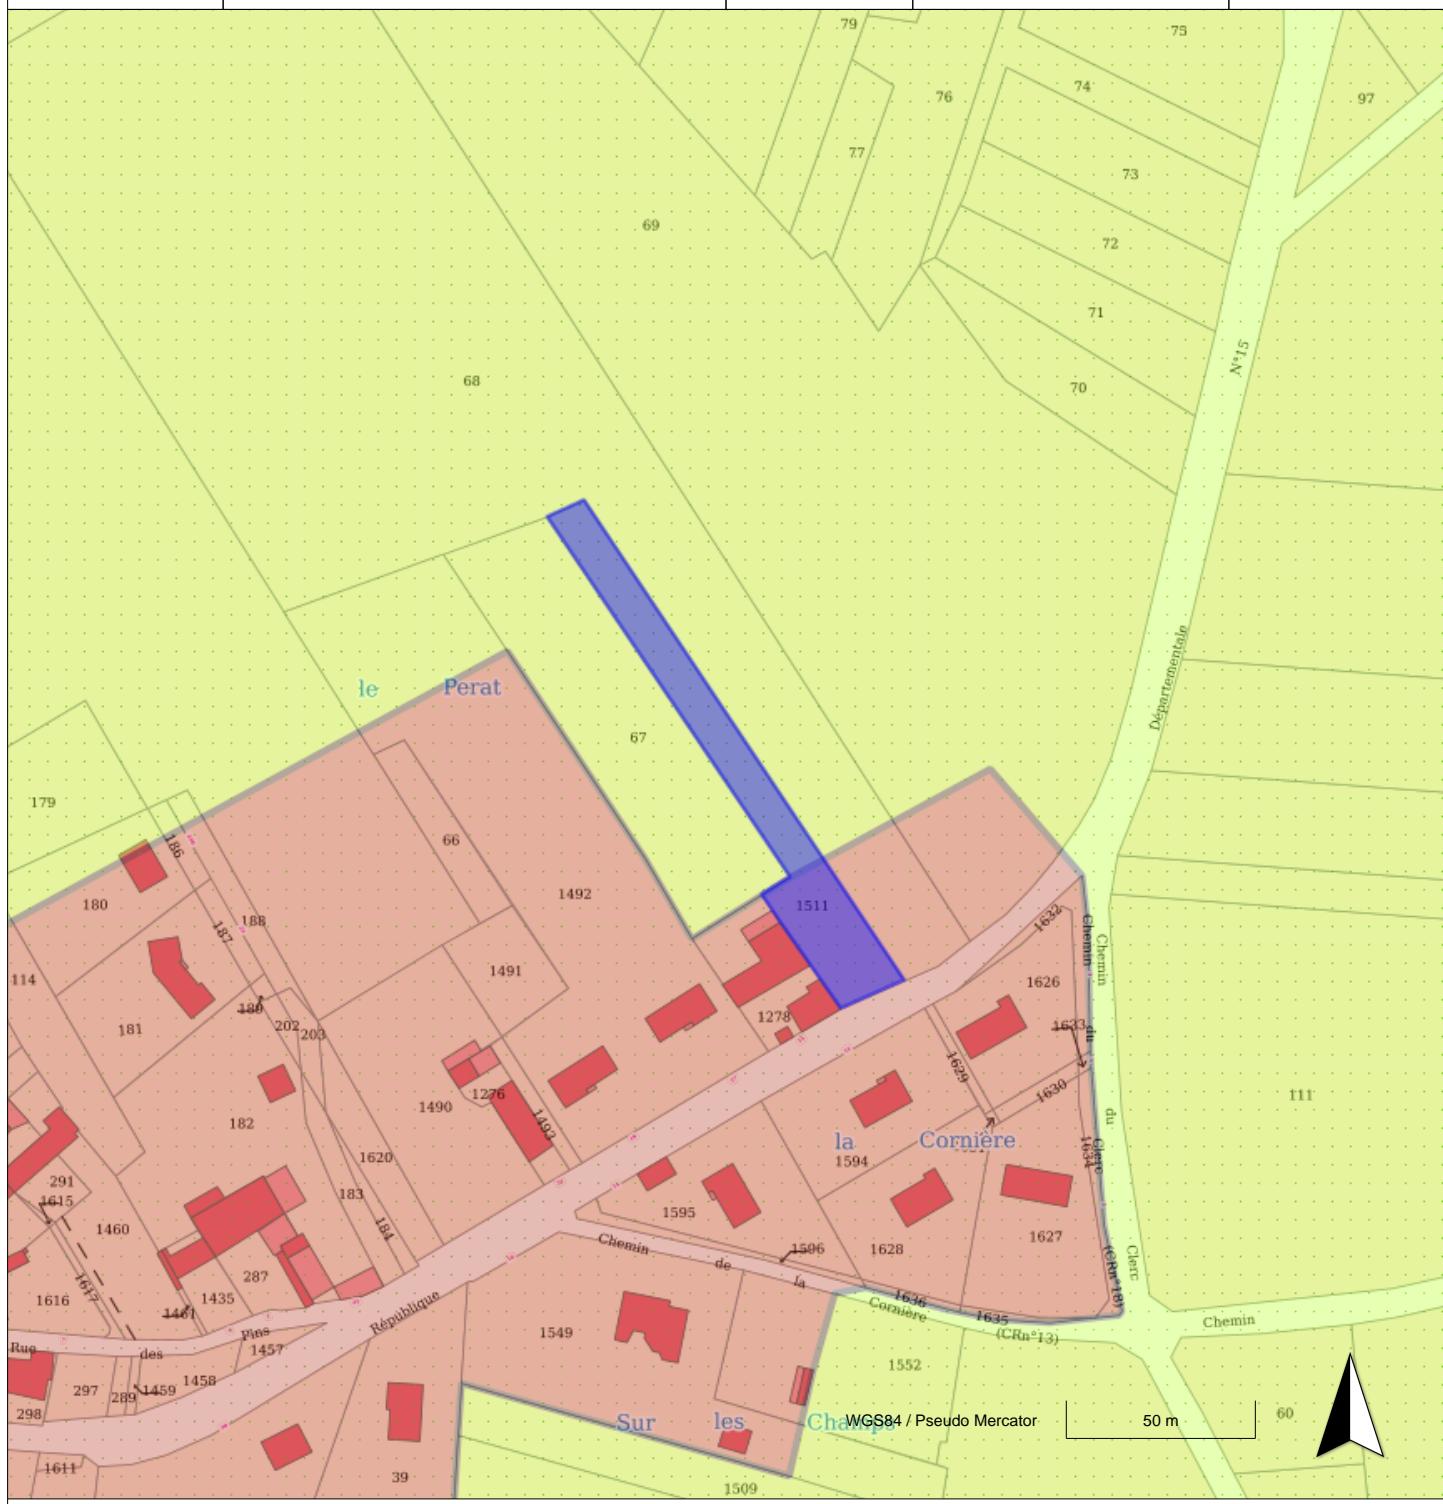

Année de mise à jour : 2020

**Décomposition DGI**

Commune	Quartier	Section	Parcelle
016024	0	D	1511

## Informations de la parcelle

Département	Charente (16)
Commune	AUSSAC-VADALLE (016024)
Surface cadastrale	1552 m <sup>2</sup>
Adresse	LE PERAT
Date d'acte	09/06/1997

## Propriétaires


Monsieur PAYANT Thierry	
propriétaire	MBGJGT
Indivision	indivision simple
Madame PAYANT Marie Laure	
propriétaire	MBGJGV
Indivision	indivision simple

## Informations complémentaires

PLU	1170 m <sup>2</sup> en N ()
PLU	695 m <sup>2</sup> en U ()
Servitude	AS1_captage_de_Coulonge_pepr_ass Date de mise en place :
Servitude	T7_Servitude_etablie_a_1_exterieur_des_zones_de_degagement_ass Date de mise en place :
Zone(s) Diverse(s)	3847.00614355108 m <sup>2</sup> en Périmètre protection captage (Périmètre protection captage)
Zone(s) Diverse(s)	3847.00614355108 m <sup>2</sup> en Sismicité - Risque Modéré (Sismicité - Risque Modéré)

## Légende :

### Parcelles

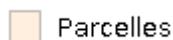


Parcelles

### Bâtiments



Batiment dur

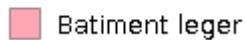


Batiment leger


### Secteur Carte Communale




U : Secteur ouvert à la construction

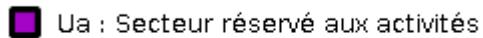

Ua : Secteur réservé aux activités

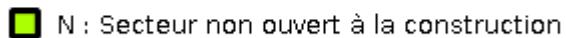

N : Secteur non ouvert à la construction

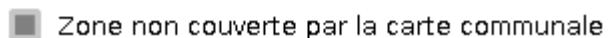


Zone non couverte par la carte communale


### Infos surfaciques



02 : zone d'aménagement concerté

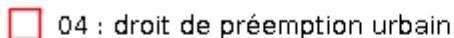

04 : droit de préemption urbain

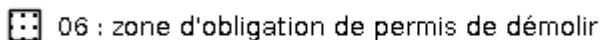


06 : zone d'obligation de permis de démolir




08 : périmètre forestier



09 : périmètre minier

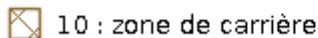


10 : zone de carrière

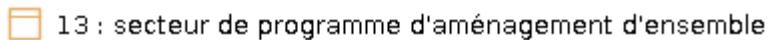


13 : secteur de programme d'aménagement d'ensemble




14 : périmètre lié au transport

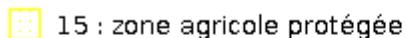

15 : zone agricole protégée

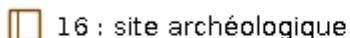

16 : site archéologique

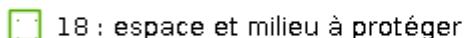


18 : espace et milieu à protéger



19 : zone d'assainissement



27 : plan d'exposition au bruit des aérodromes

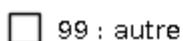

99 : autre