

Département :
CHARENTE

Commune :
AUSSAC-VADALLE

DIRECTION GÉNÉRALE DES FINANCES PUBLIQUES

EXTRAIT DU PLAN CADASTRAL

Le plan visualisé sur cet extrait est géré
par le centre des impôts foncier suivant :
PTGC
CENTRE DES FINANCES PUBLIQUES
1, rue de la Combe 16025
16025 ANGOULEME CEDEX
tél. 0545975700 -fax 0545975861
ptgc.charente@dgif.finances.gouv.fr

Section : E
Feuille : 000 E 07


Échelle d'origine : 1/2000
Échelle d'édition : 1/1000

Date d'édition : 29/02/2020
(fuseau horaire de Paris)

Coordonnées en projection : RGF93CC46
©2017 Ministère de l'Action et des
Comptes publics

Cet extrait de plan vous est délivré par :

cadastre.gouv.fr

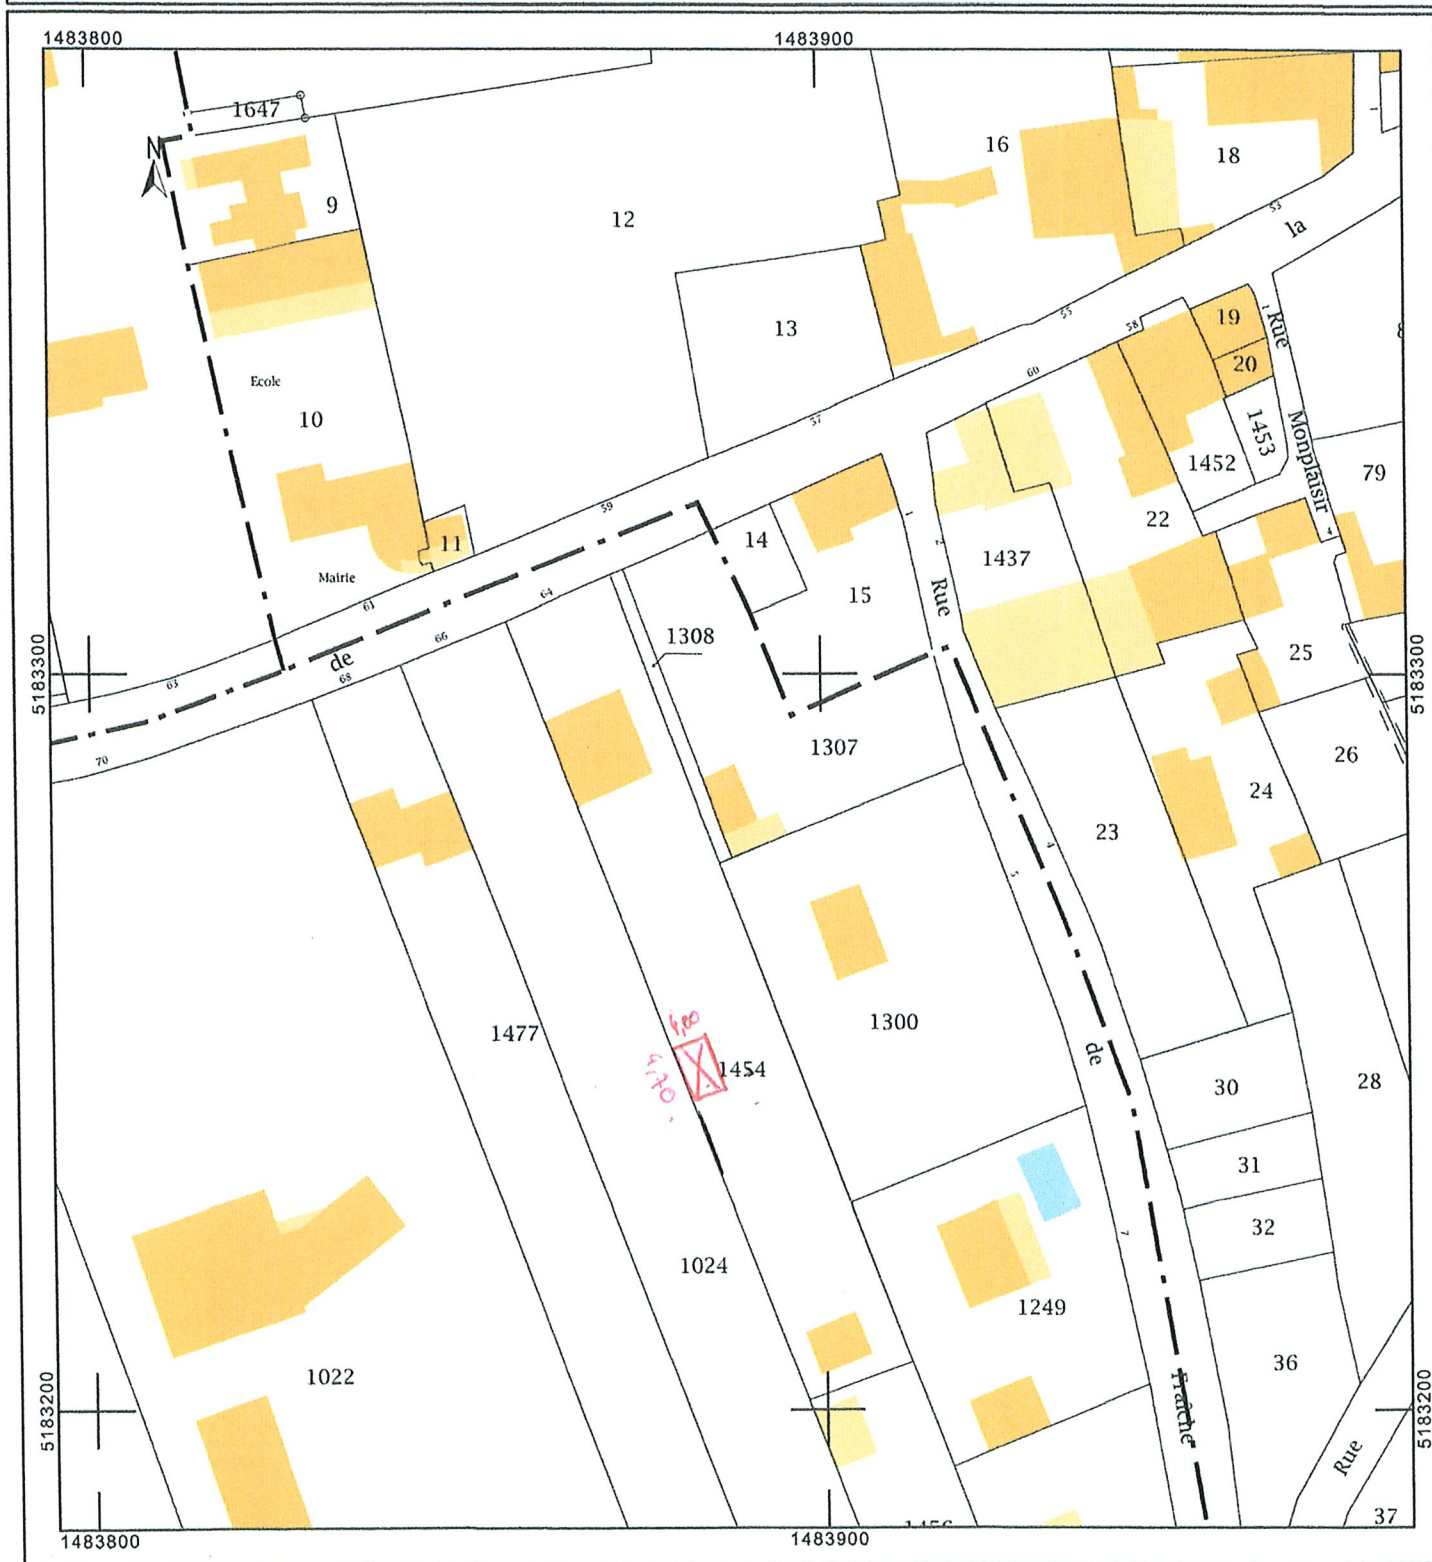



NOTICE EXPLICATIVE

Construction d'une cabane de jardin en parpaings

Dimension 4 x 4.70 : 18.80 m²

Chape béton au sol

Hauteur de toiture au plus haut 3.20 m, au plus bas 2.10 m, toiture un pan avec tuiles courbe, pente 30%.

En façade une porte dimension 0.80/1.80 et les murs seront crépis de couleur ton pierres.

