
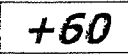


602

a Renclos

366

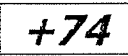

-  Niveau TN
-  Niveau Dalle BA
-  Niveau Sol fini

Rue du Prieur

1107

597

595

59

LM AM

M. et Mme MIEN

PLAN DE MASSE

1:250

±000
Pied clôture
Béton

1 402

+02

-39

-43

+22

+53

+75

916

641

961

857

861

300

500

500

900

900

1 200

Limite de propriété

Limite de propriété



Limite de propriété

Accès

Place de stationnement

Place de stationnement




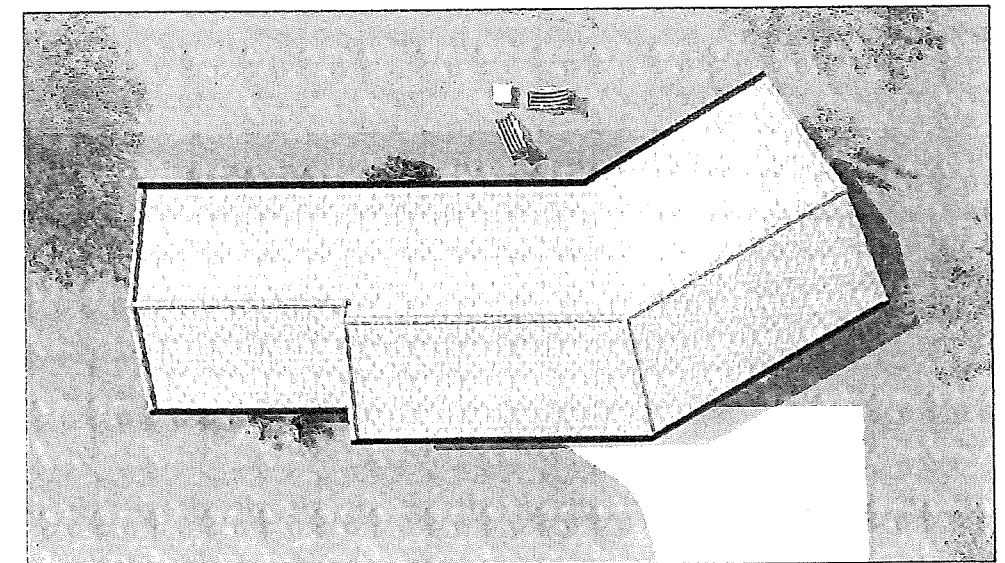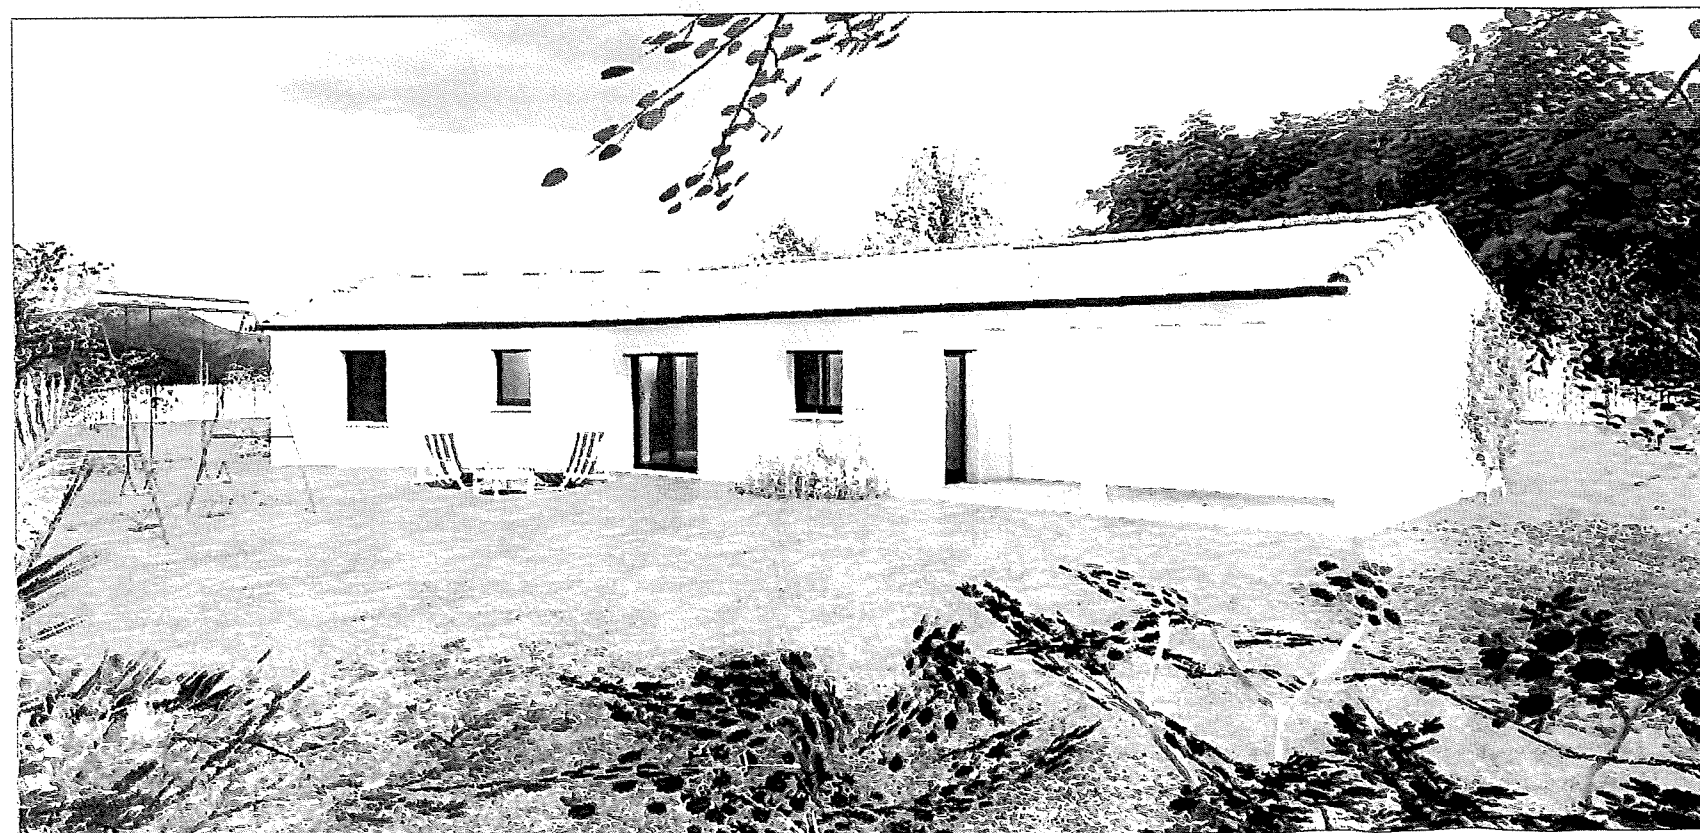

M. et Mme MIEN


Perspective d'aspect

LM AM

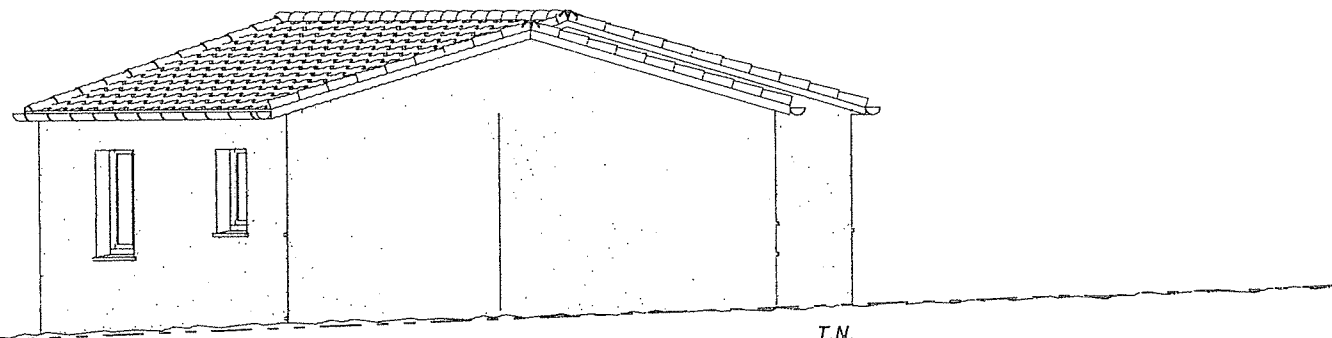


EST

1:100

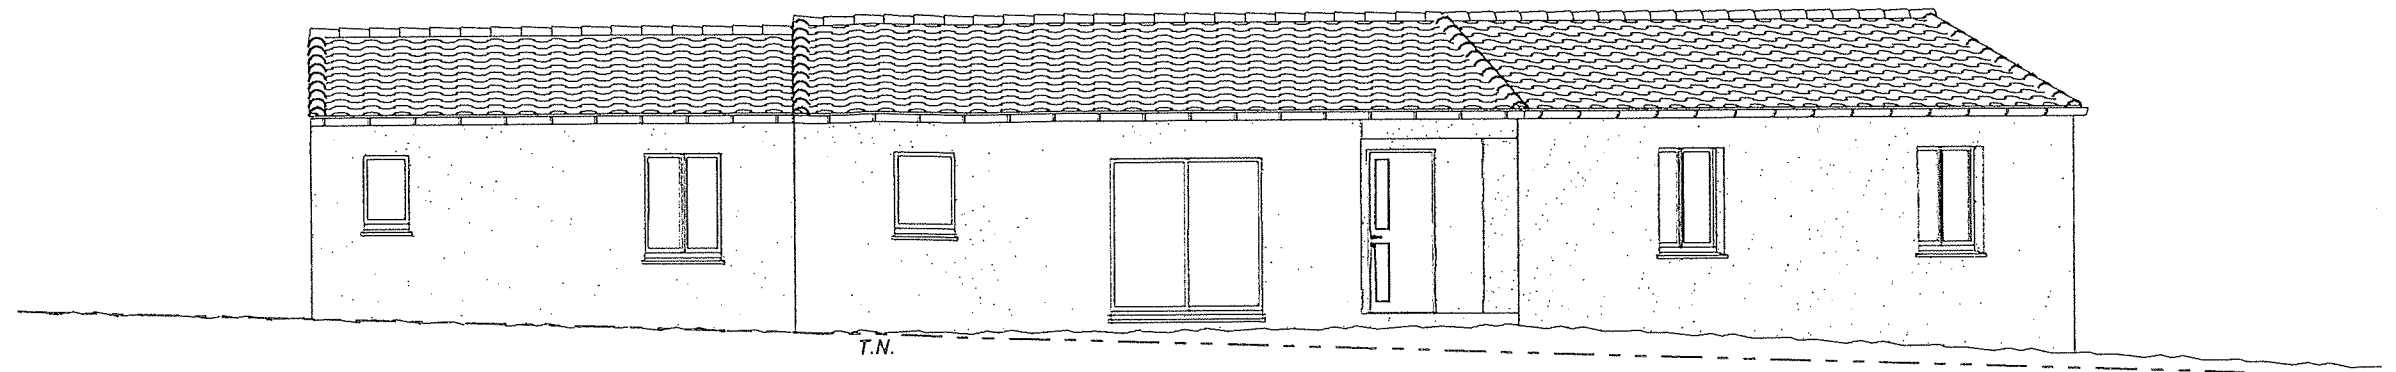


SUD

1:100

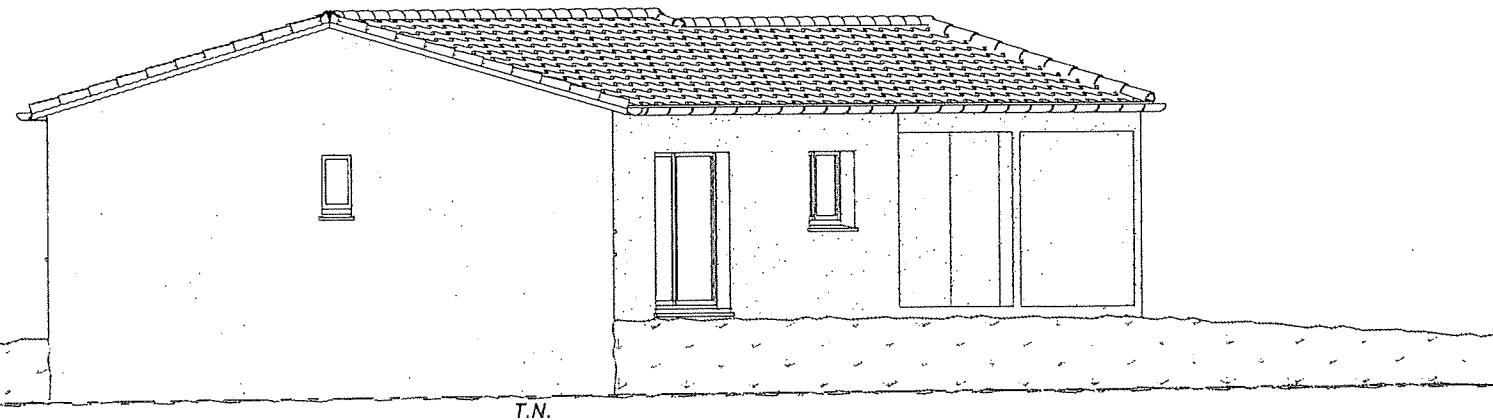

OUEST

1:100

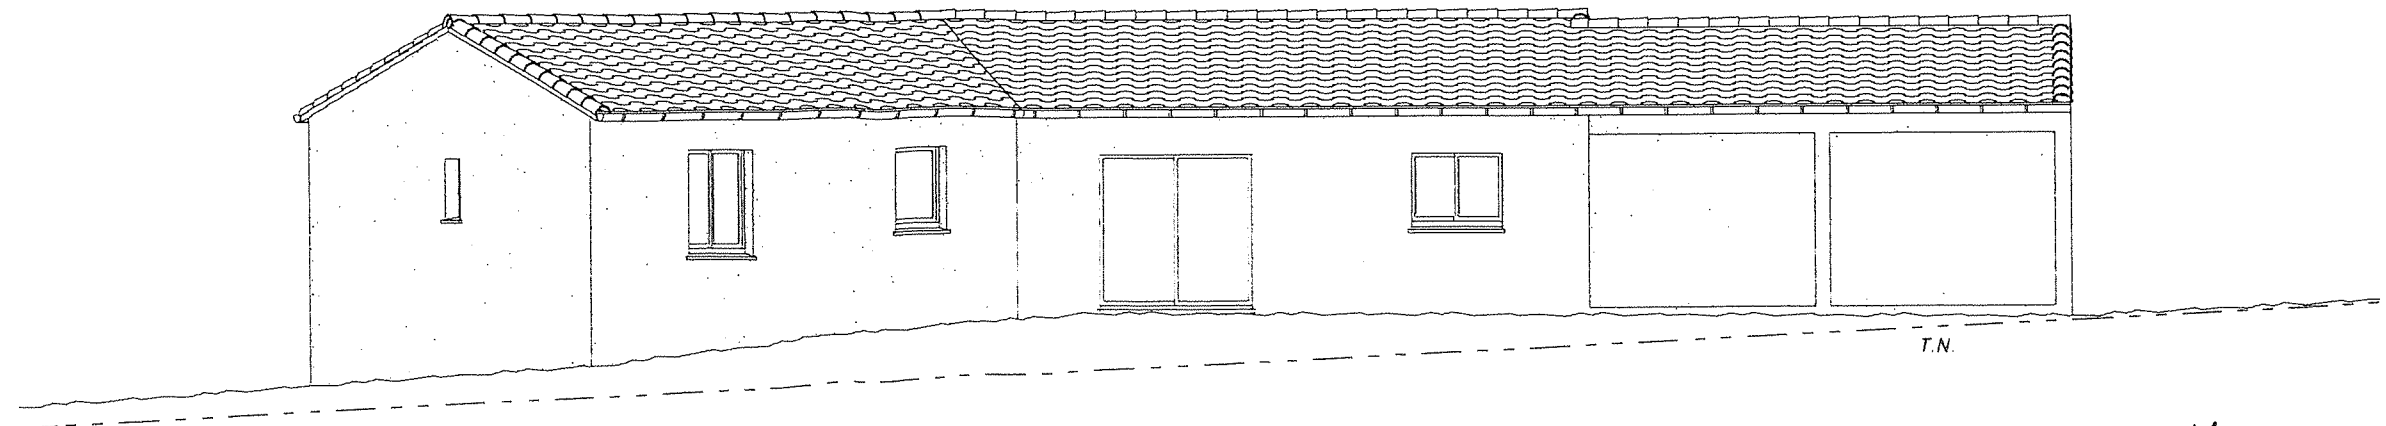

NORD

LM AM 1:100