


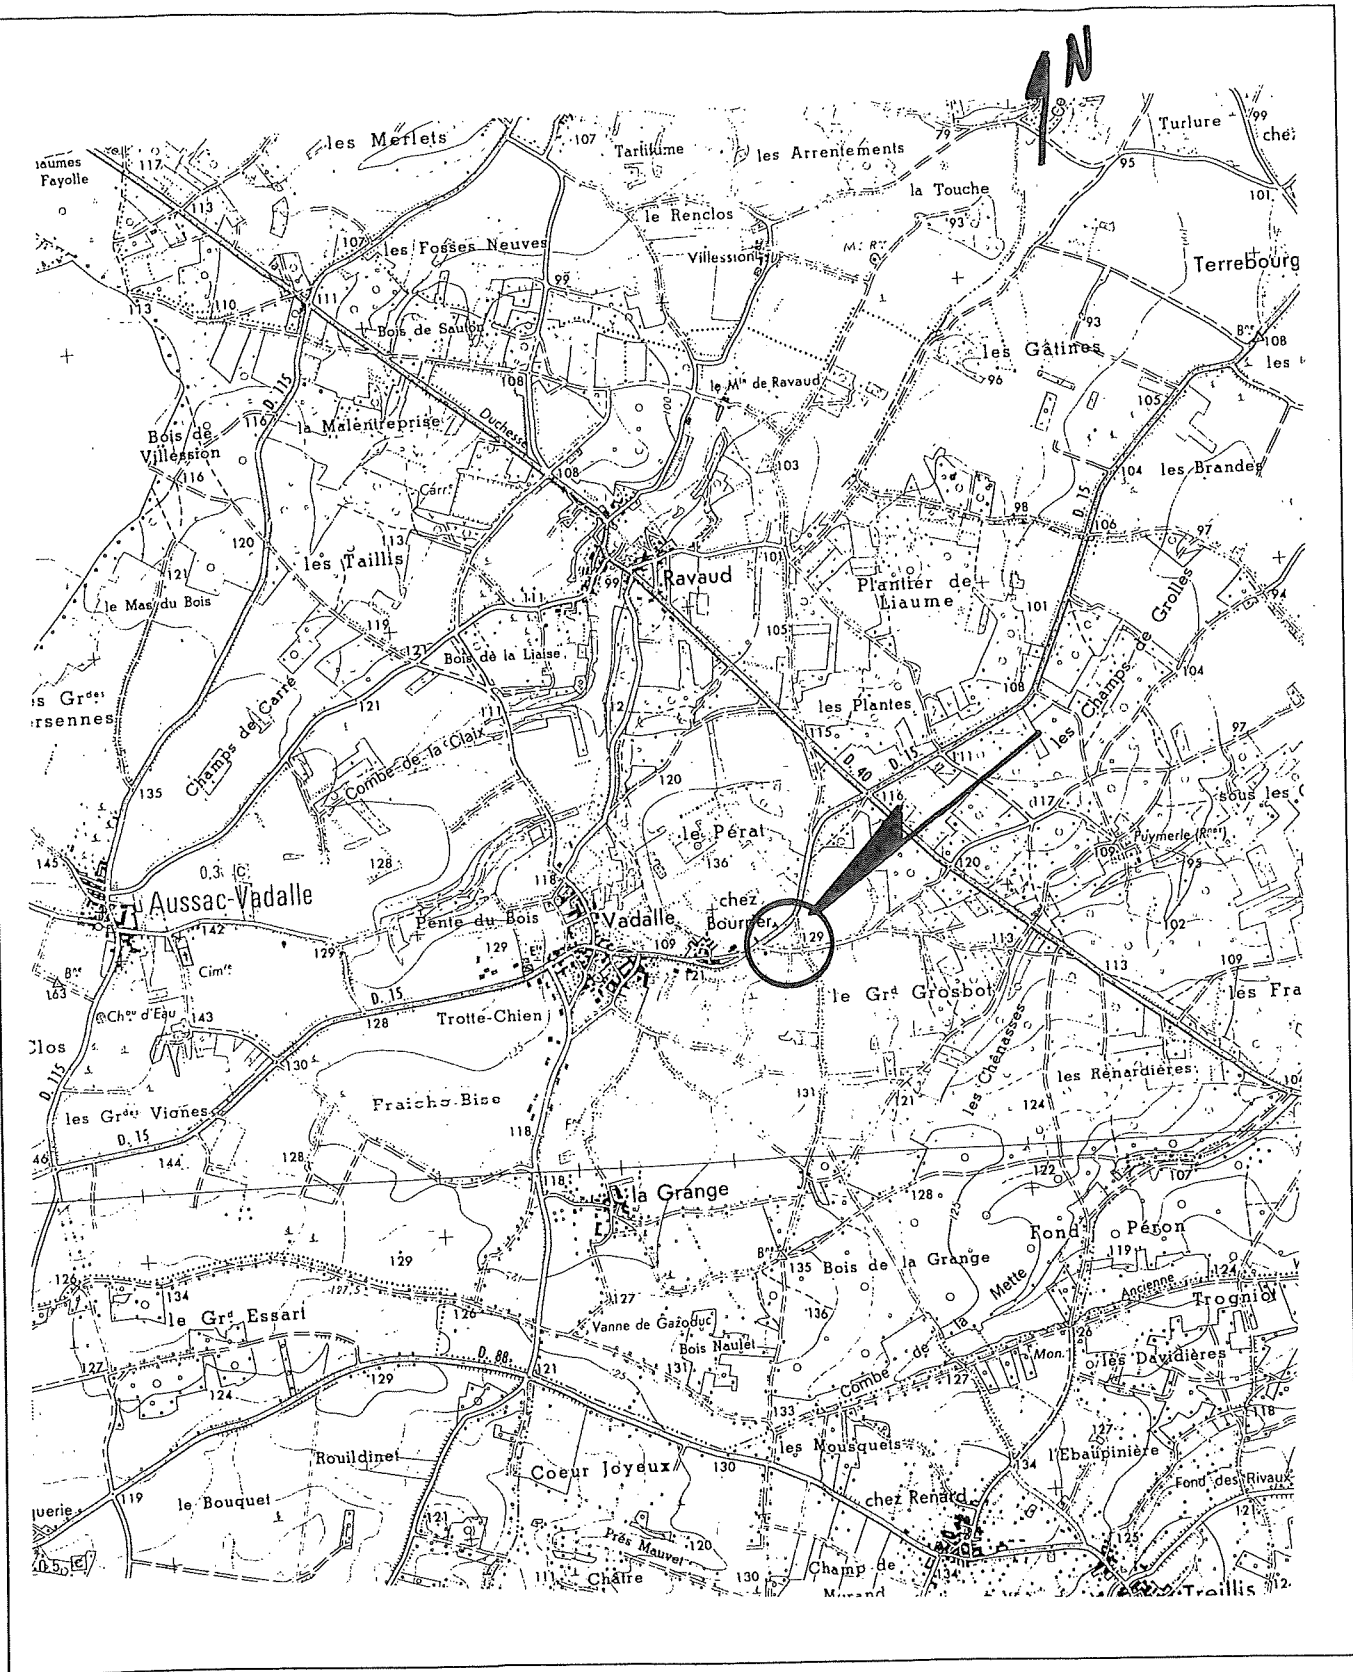

PLAN DE SITUATION 2

ECHELLE : 1/25000


M. CHAILLOUX et Mlle MOREAU

Lieu-dit: "La Cornière" Lot 2

16560 AUSSAC VADALLE

DATE : Le 04/05/2012

SIGNATURE

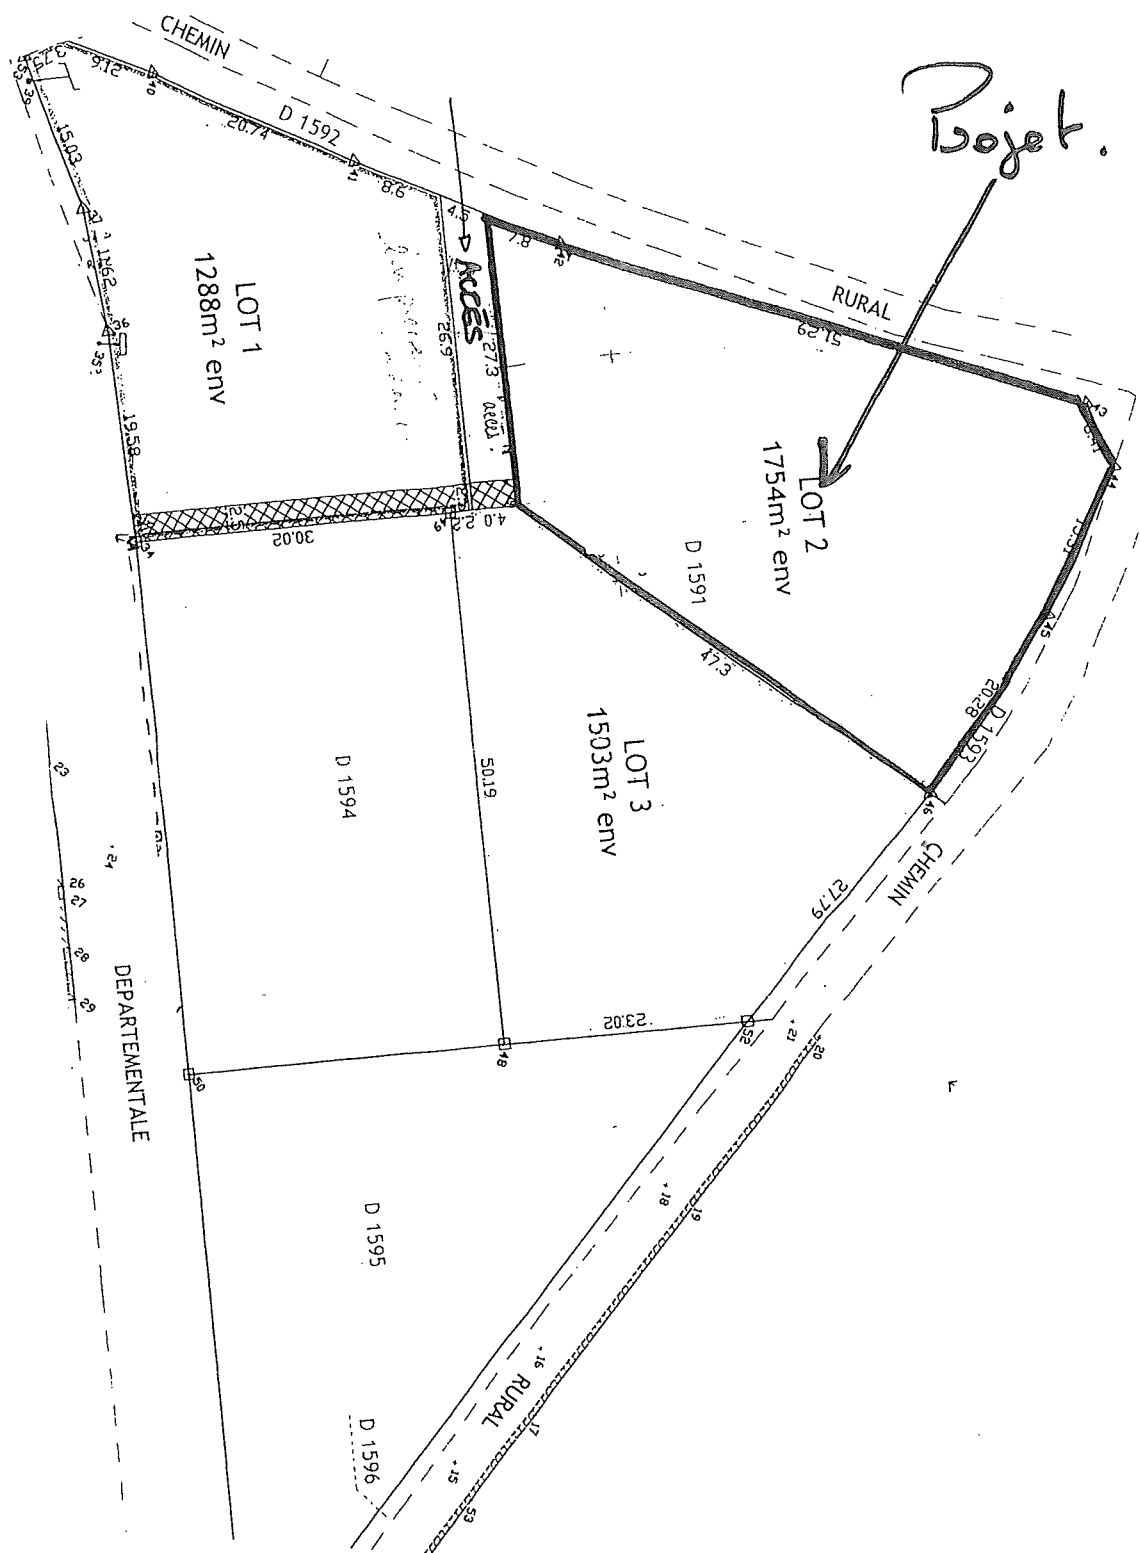

PLAN PARCELLAIRE

ECHELLE : 1/2500

M. CHAILLOUX et Mlle MOREAU

Lieu-dit: "La Cornière" Lot 2

16560 AUSSAC VADALLE

DATE : Le 04/05/2012

SIGNATURE









