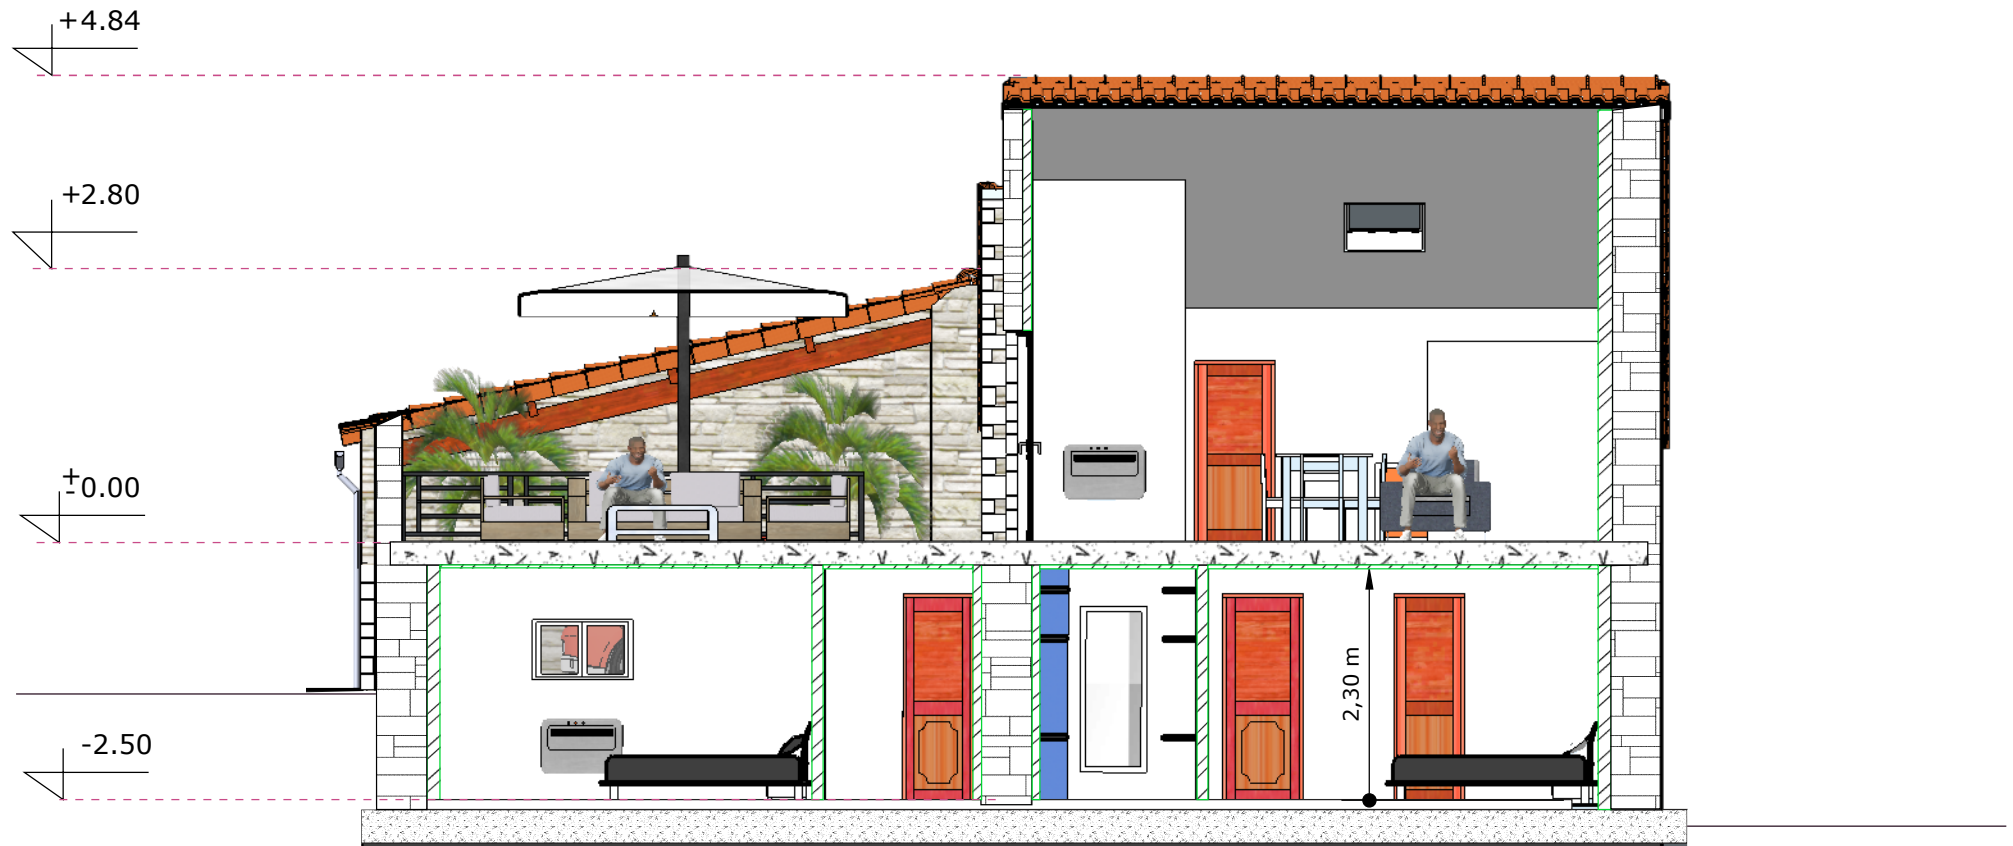

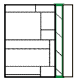


PLAN DE SECTION 3



-  .cloisonnement et plafond en BA13
-  .Murs pierre avec doublage en placoplatre de 13cm d'épaisseur