



7 route de Cupigny - 10150 CRENEY-PRES-TROYES
RCS Troyes 2001 B 425 - SIRET 44006723900010 - SAS au capital de 3 680 000 €
Tél. : 03 25 71 27 37 - Fax : 03 25 74 69 94

Projet de Construction d'une MAISON INDIVIDUELLE

Maître d'Ouvrage :

M. & Mme LASTERE Lucas et GARAND Lucille

1 bis Rue Grande

16330 VARS

Lieu de Construction :

**Lieu dit "Bois de la Liaise"
Lot A
16560 AUSSAC-VADALLE**

Information sur le terrain :

Section : ZP N°235 - N°225 - N°234 - N°236 - N°224

Surface : 1056 m²

GPS Latitude : 45.825572

GPS Longitude : 0.216636

Altitude : 121 m

SIGNATURE CLIENT

SIGNATURE MAIRIE

Plans PC

TABLEAU DE SURFACES

RDC

	S. HABITABLE	S. ANNEXE	S. GARAGE	S. OUVERTE
SEJOUR/CUISINE	39,13 m ²			
CH 1	11,68 m ²			
CH 2	9,69 m ²			
CH 3	9,58 m ²			
BUREAU	6,94 m ²			
BAINS	5,06 m ²			
WC	1,60 m ²			
DEGT	5,21 m ²			
GARAGE			15,03 m ²	
Total RDC	88,89 m ²		15,03 m ²	
Total Projet	88,89 m ²		15,03 m ²	

SURFACES HORS OEUVRE

RDC




	SHOB (S)	SHO Annexe (a)	SHO non close (b)	SHO stat. (c)	S'=S-a-b-c	SHON (S'x0.95)
Total RDC	123,80 m ²			16,91 m ²	106,89 m ²	101,55 m ²
Total Projet	123,80 m ²			16,91 m ²	106,89 m ²	101,55 m ²

SURFACES DE PLANCHER

RDC

	Totale	Technique	sous 1.80m	Non Close	Stationnement	Déductible	SDPC
Total RDC	107,94 m ²				15,10 m ²	15,10 m ²	92,84 m ²
Total Projet	107,94 m ²				15,10 m ²	15,10 m ²	92,84 m ²

N° Client : 20857 - 23_327 / commerce PM / dessin AR

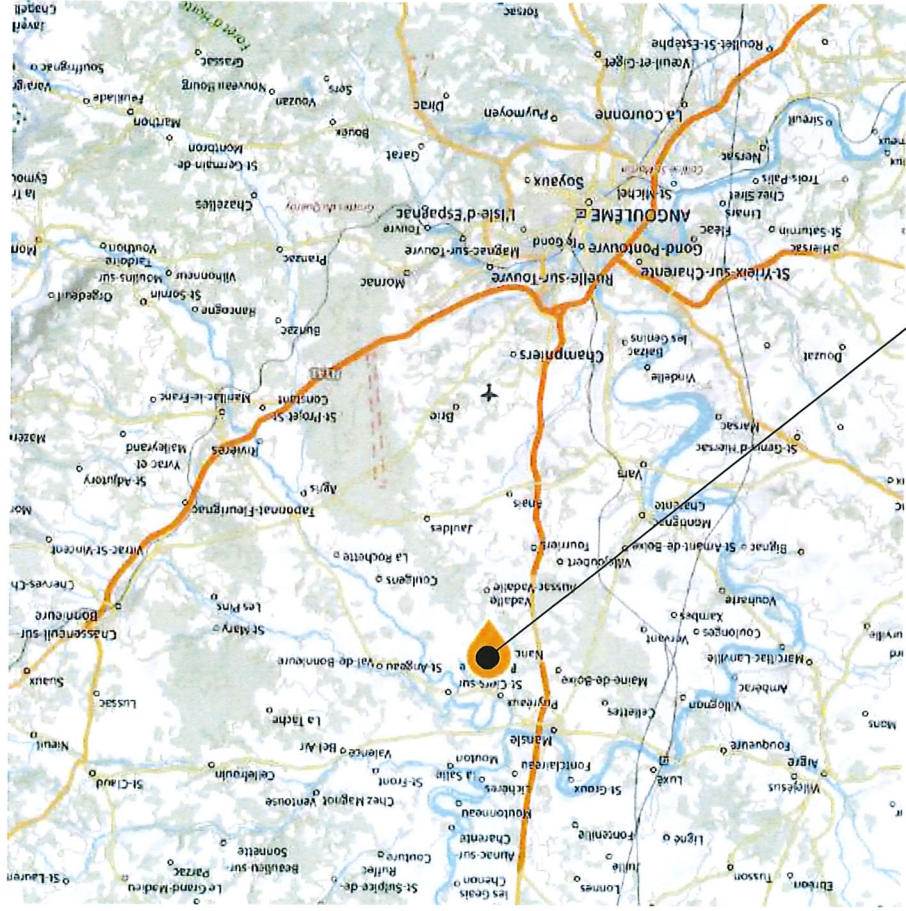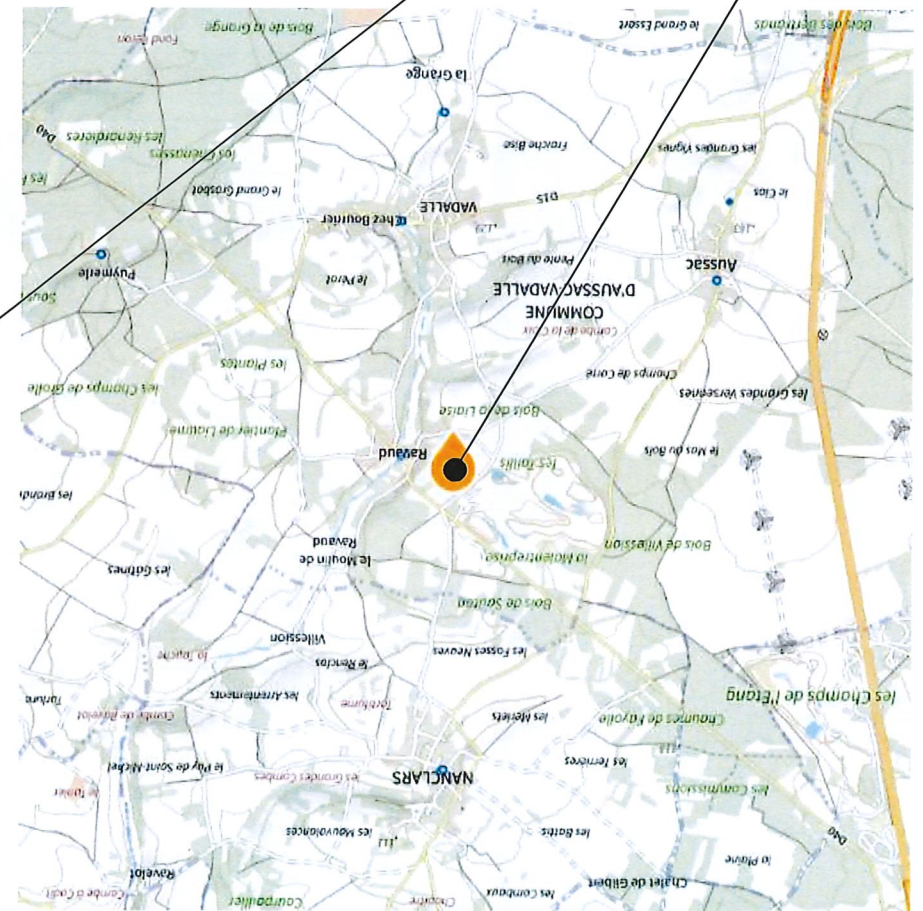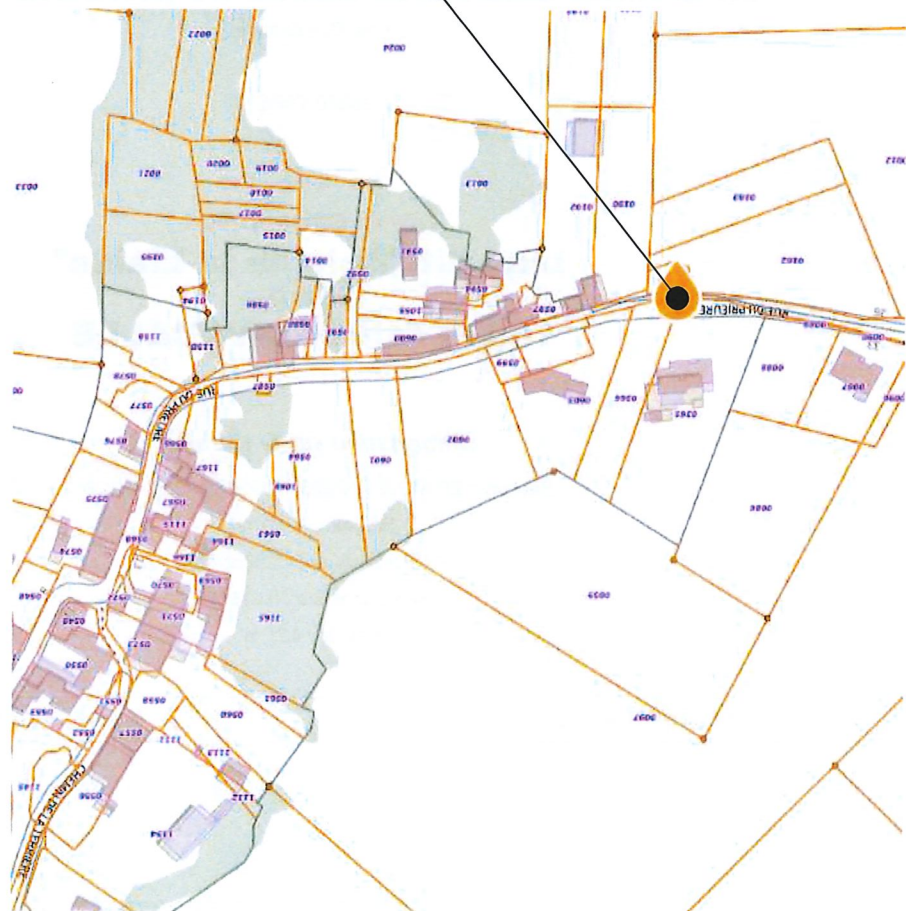


Lieu dit "Bois de la Liaise"
Lot A
16560 AUSSAC-VADALLE
Lieu de Construction :



Information sur le terrain :
Section : ZP N°235 - N°225 - N°234 - N°236 - N°224
Surface : 1056 m²
GPS Latitude : 45.825572
GPS Longitude : 0.216636
Altitude : 121 m

PCMI 2
PLAN MASSE
1/200


Maitre d'ouvrage :	M. & Mme LASTERE Lucas et GARAND Lucille
Adresse terrain :	Lieu dit "Bois de la Liaise"
Commune :	16560 AUSSAC-VADALLE
Ref. Cadastre :	ZP N°235 - N°225 - N°234 - N°236 - N°224 - Surface: 1056 m ²
Ref. Interne :	LASTERE - GARAND (16 PM) 20857 - 23_327

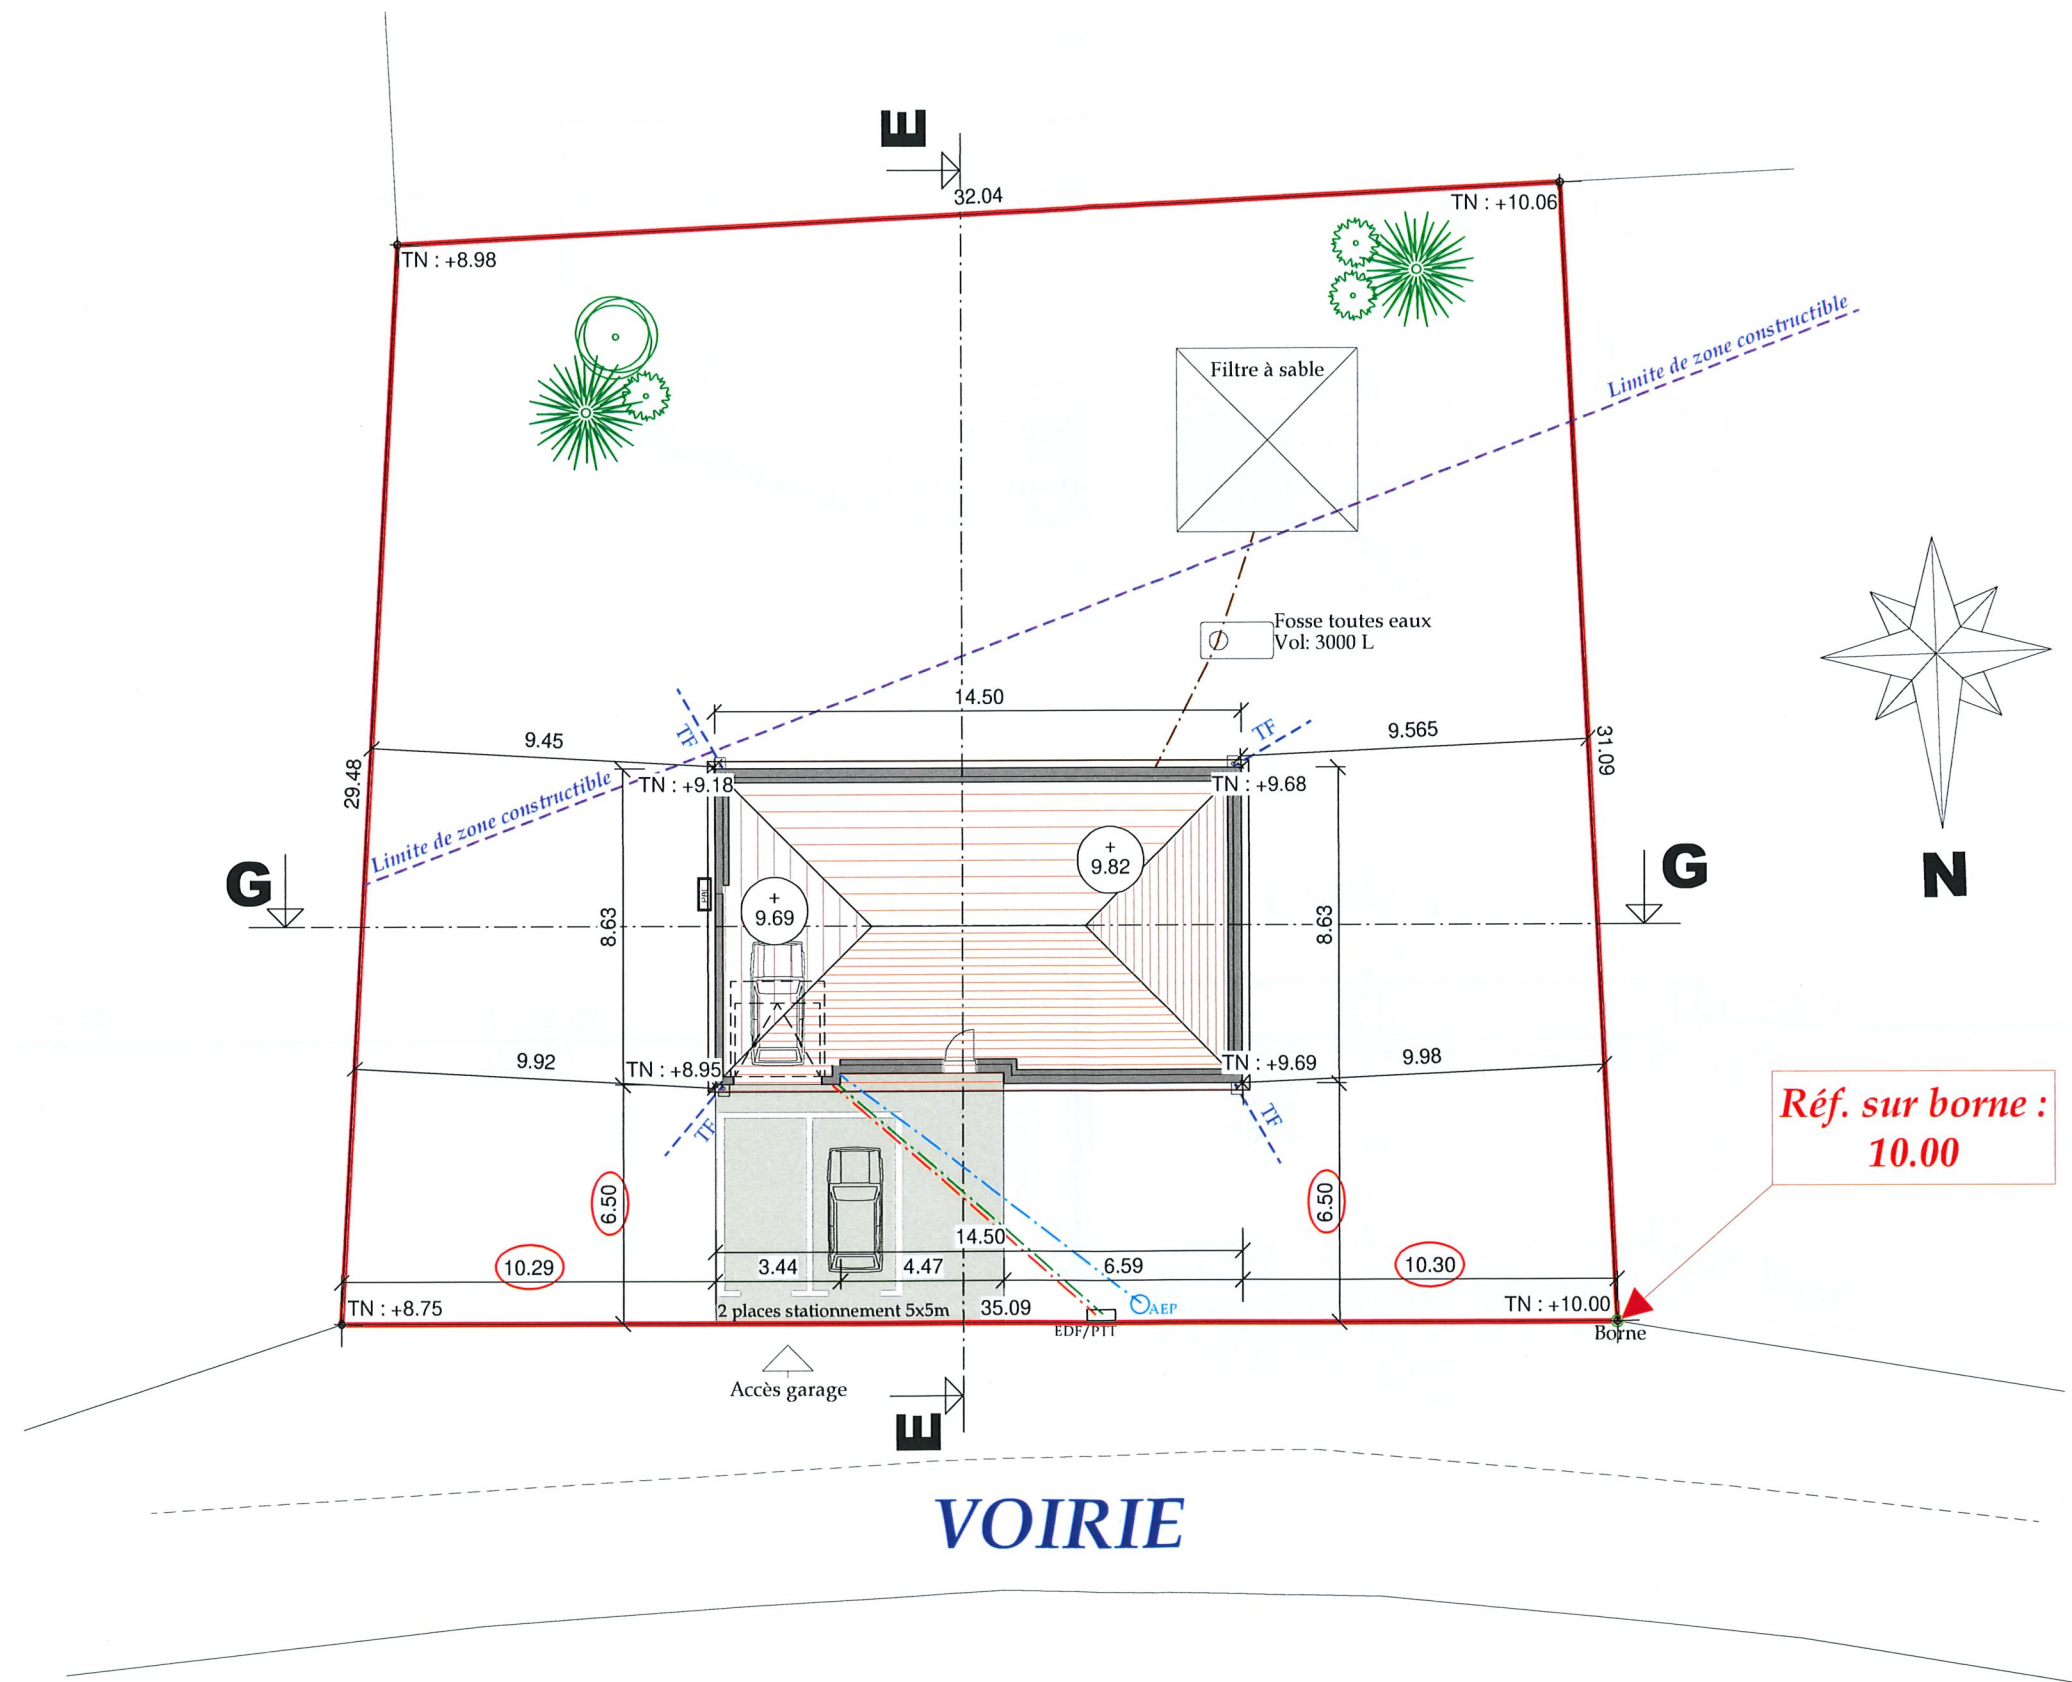

PCMI 3
COUPE TERRAIN
1/100


Maitre d'ouvrage :	M. & Mine LASTERE Lucas et GARAND Lucille
Adresse terrain :	Lieu dit "Bois de la Lintse"
Commune :	16560 AUSSAC-VADALLE
Ref. Cadastre :	ZP N°235 - N°225 - N°234 - N°236 - N°224 - Surface: 1056 m²
Ref. Interne :	LASTERE - GARAND (16 PM) 20857 - 23_327

Limite sur voirie

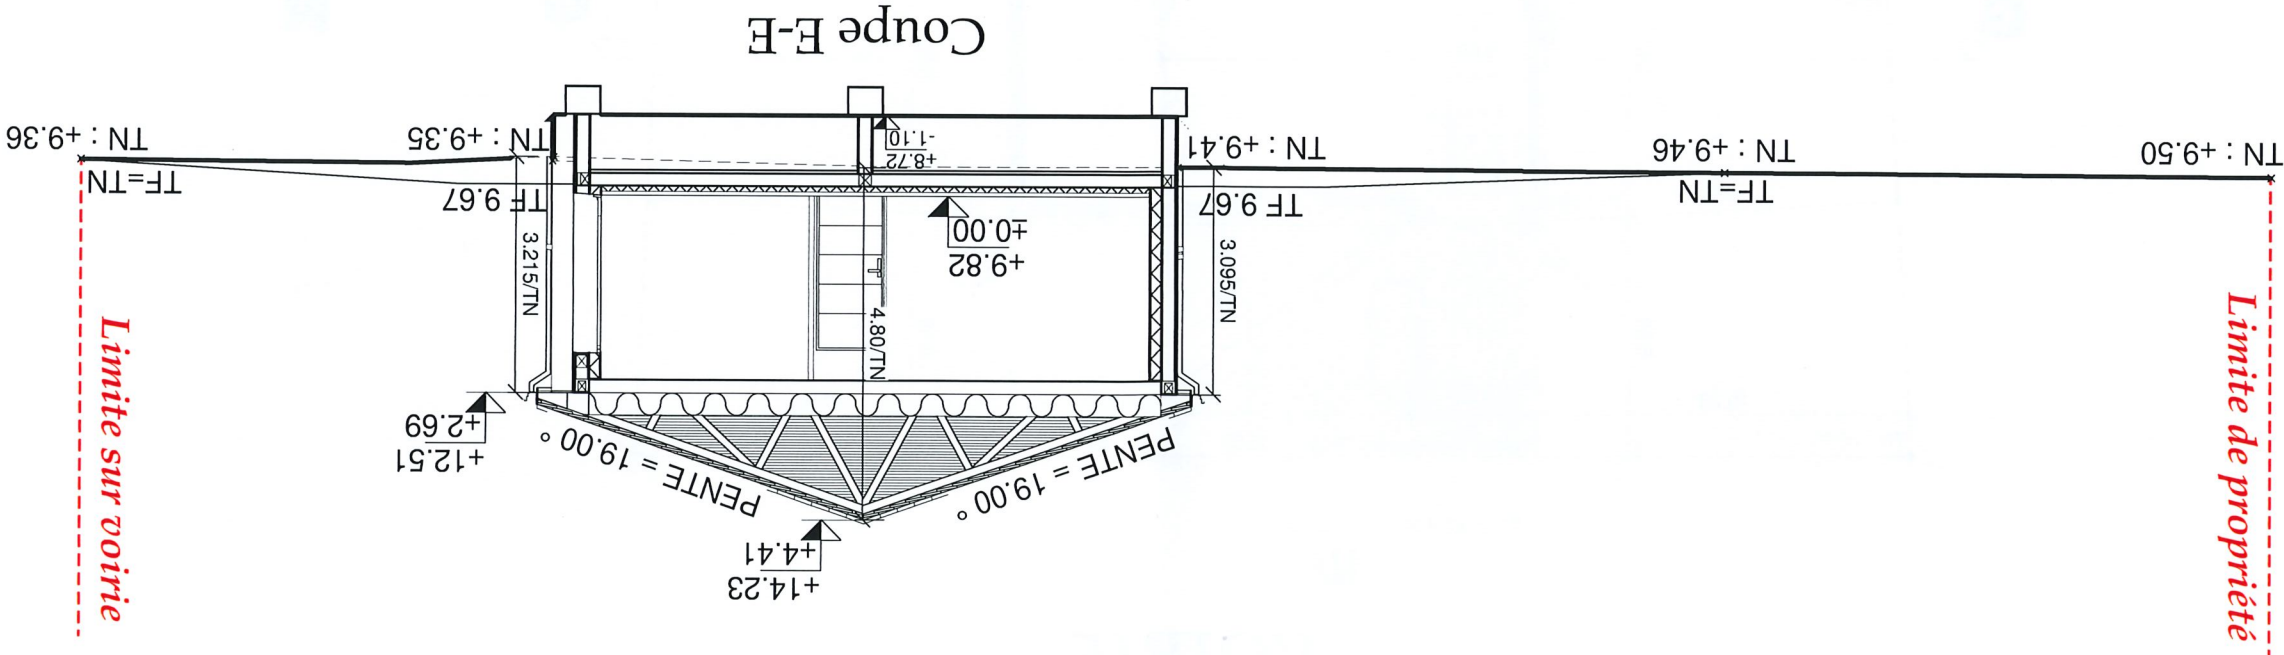



Limite de propriété


Limite de propriété

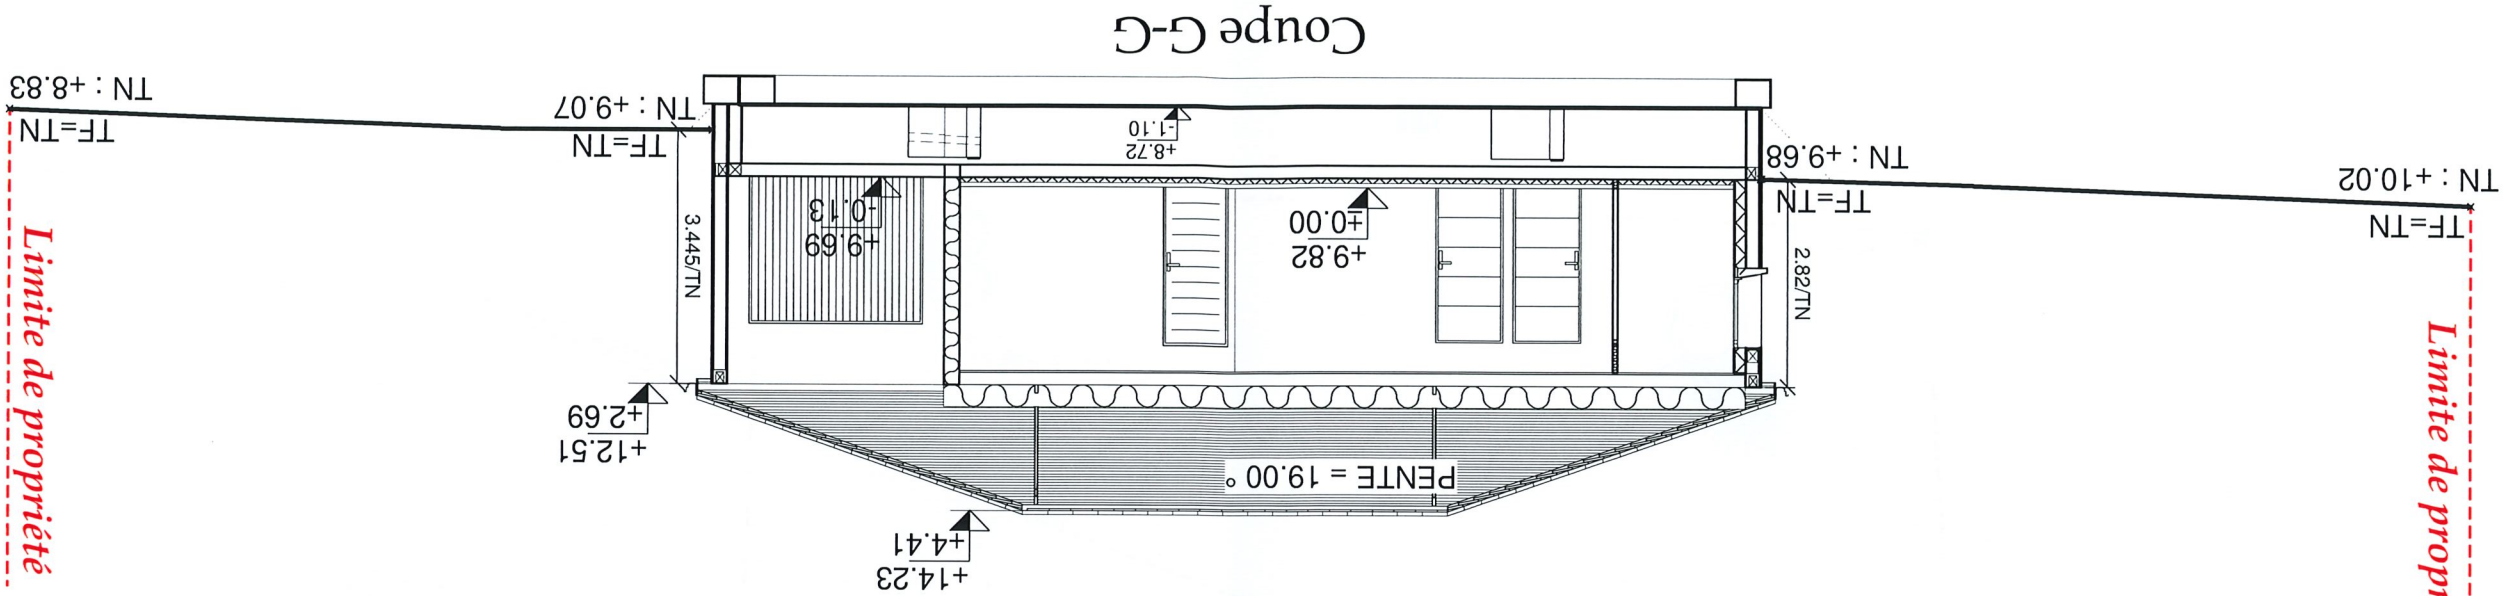





Limite de propriété

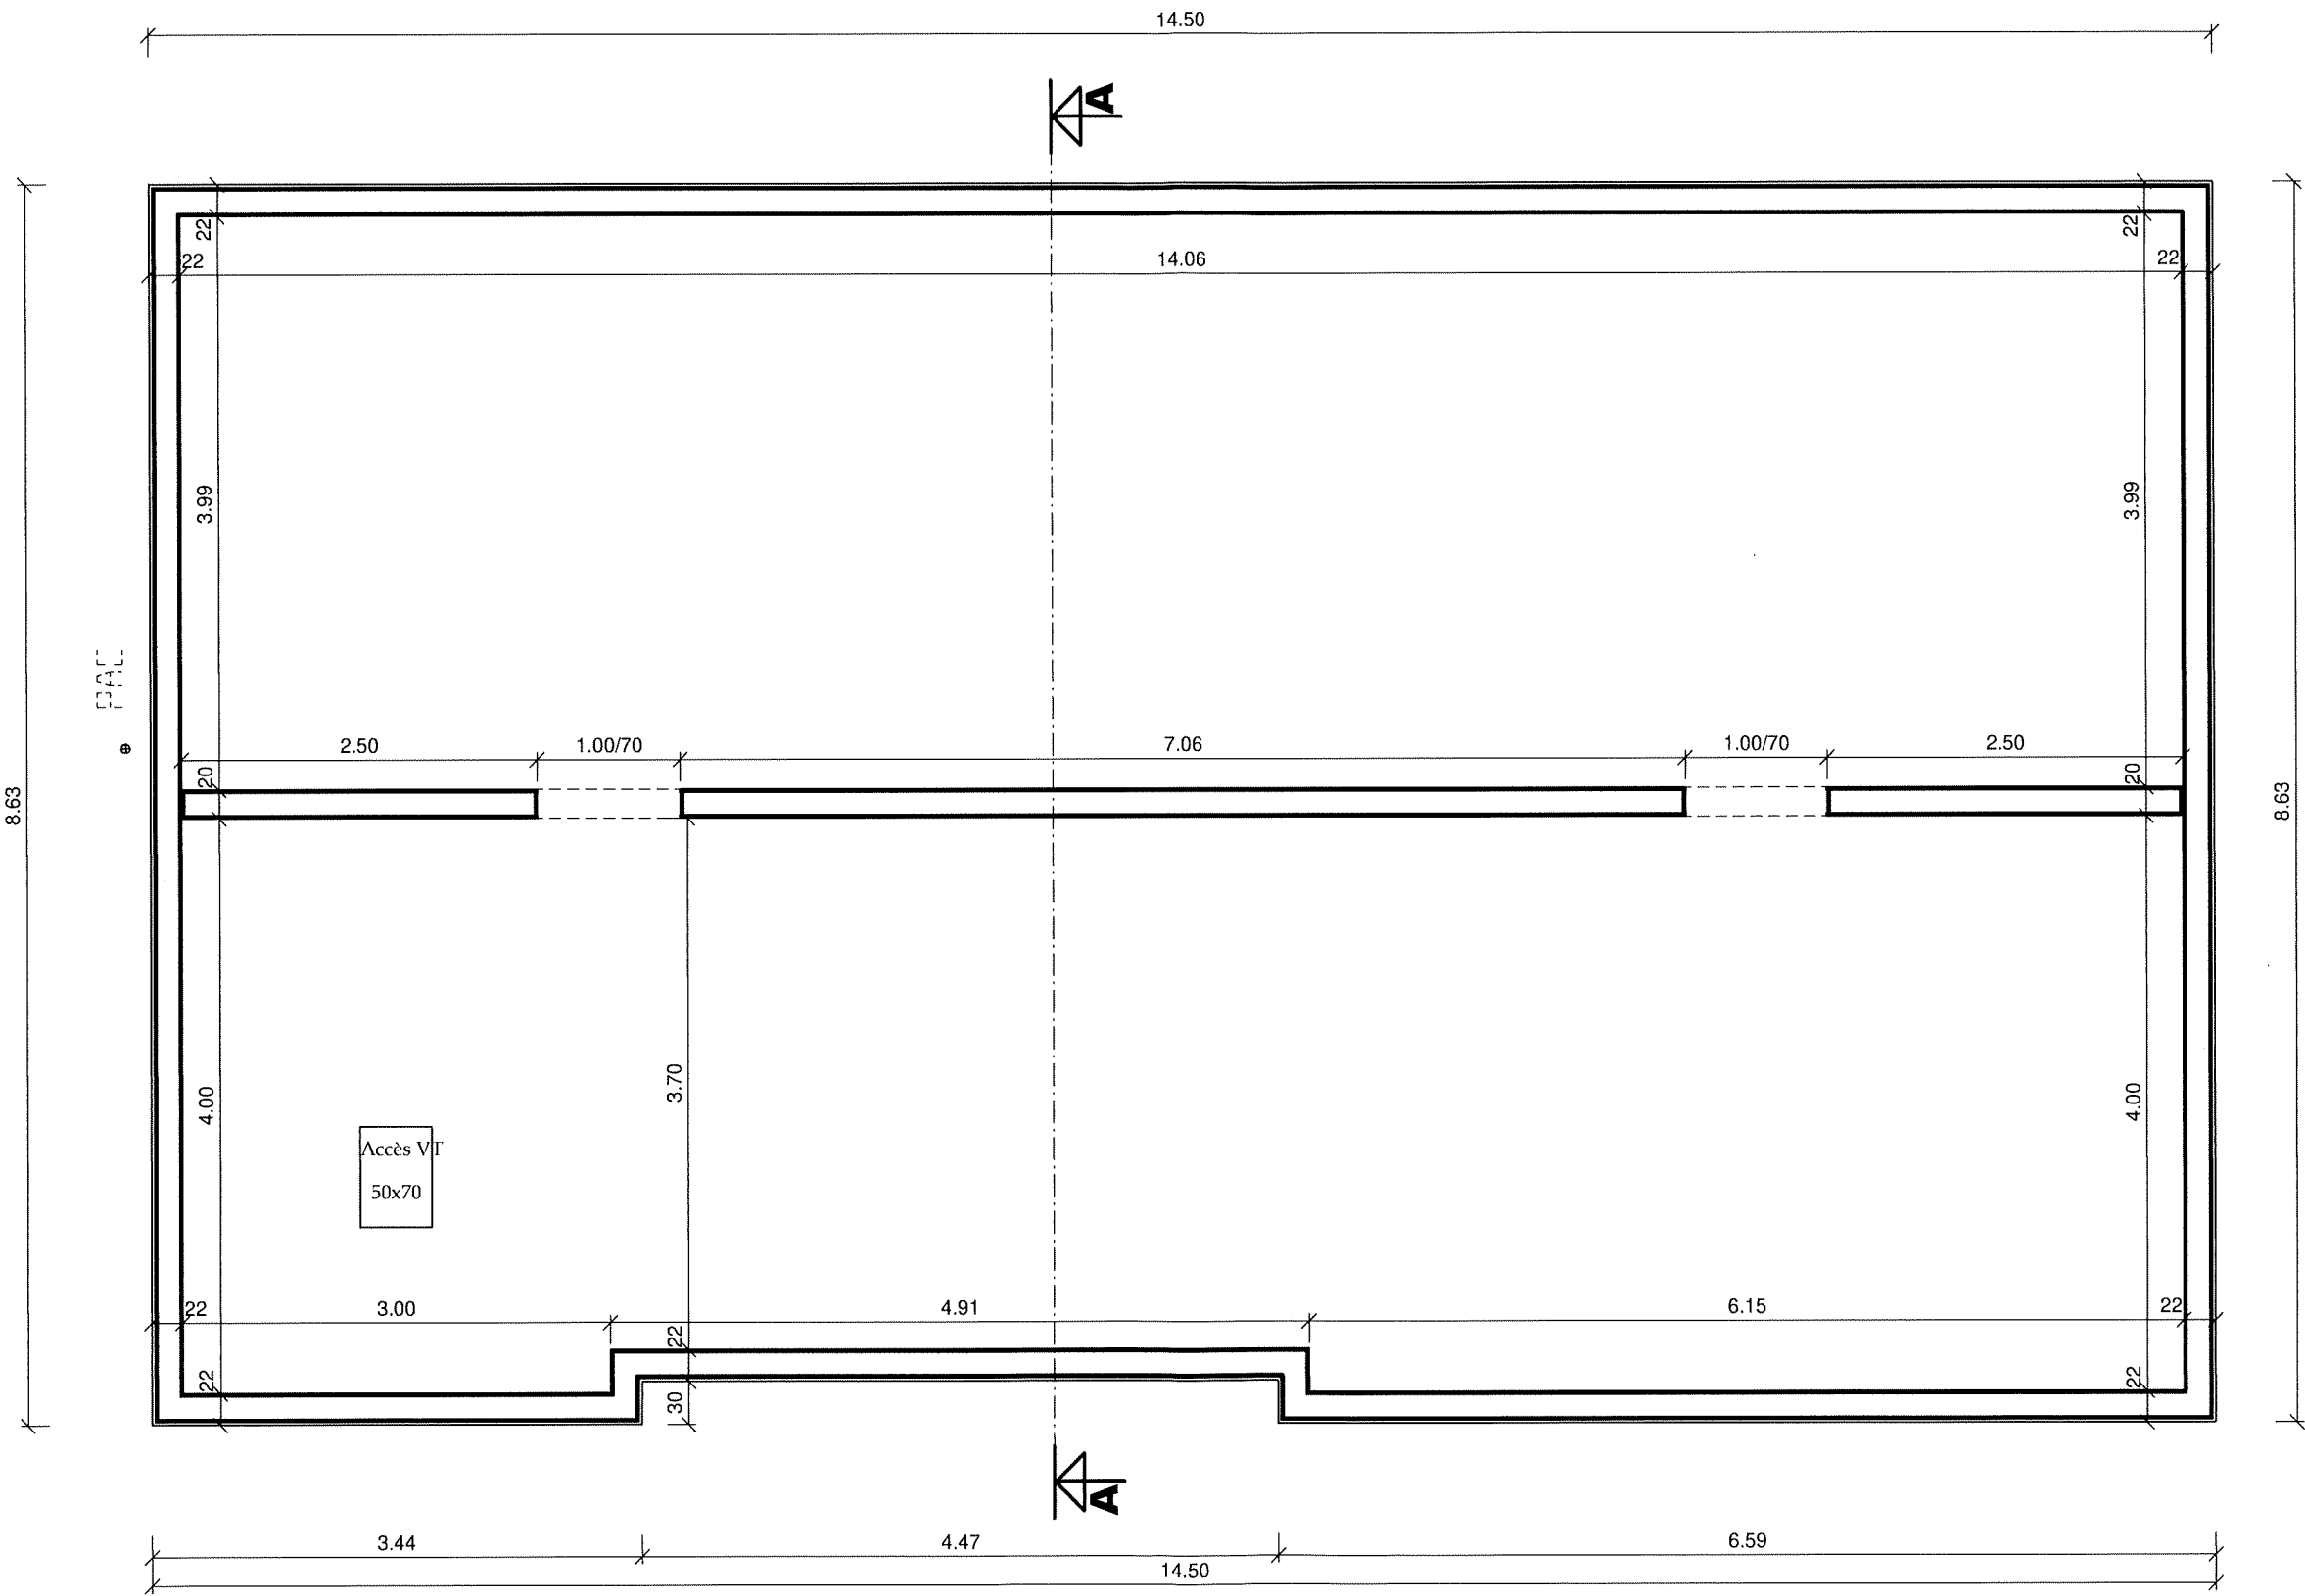


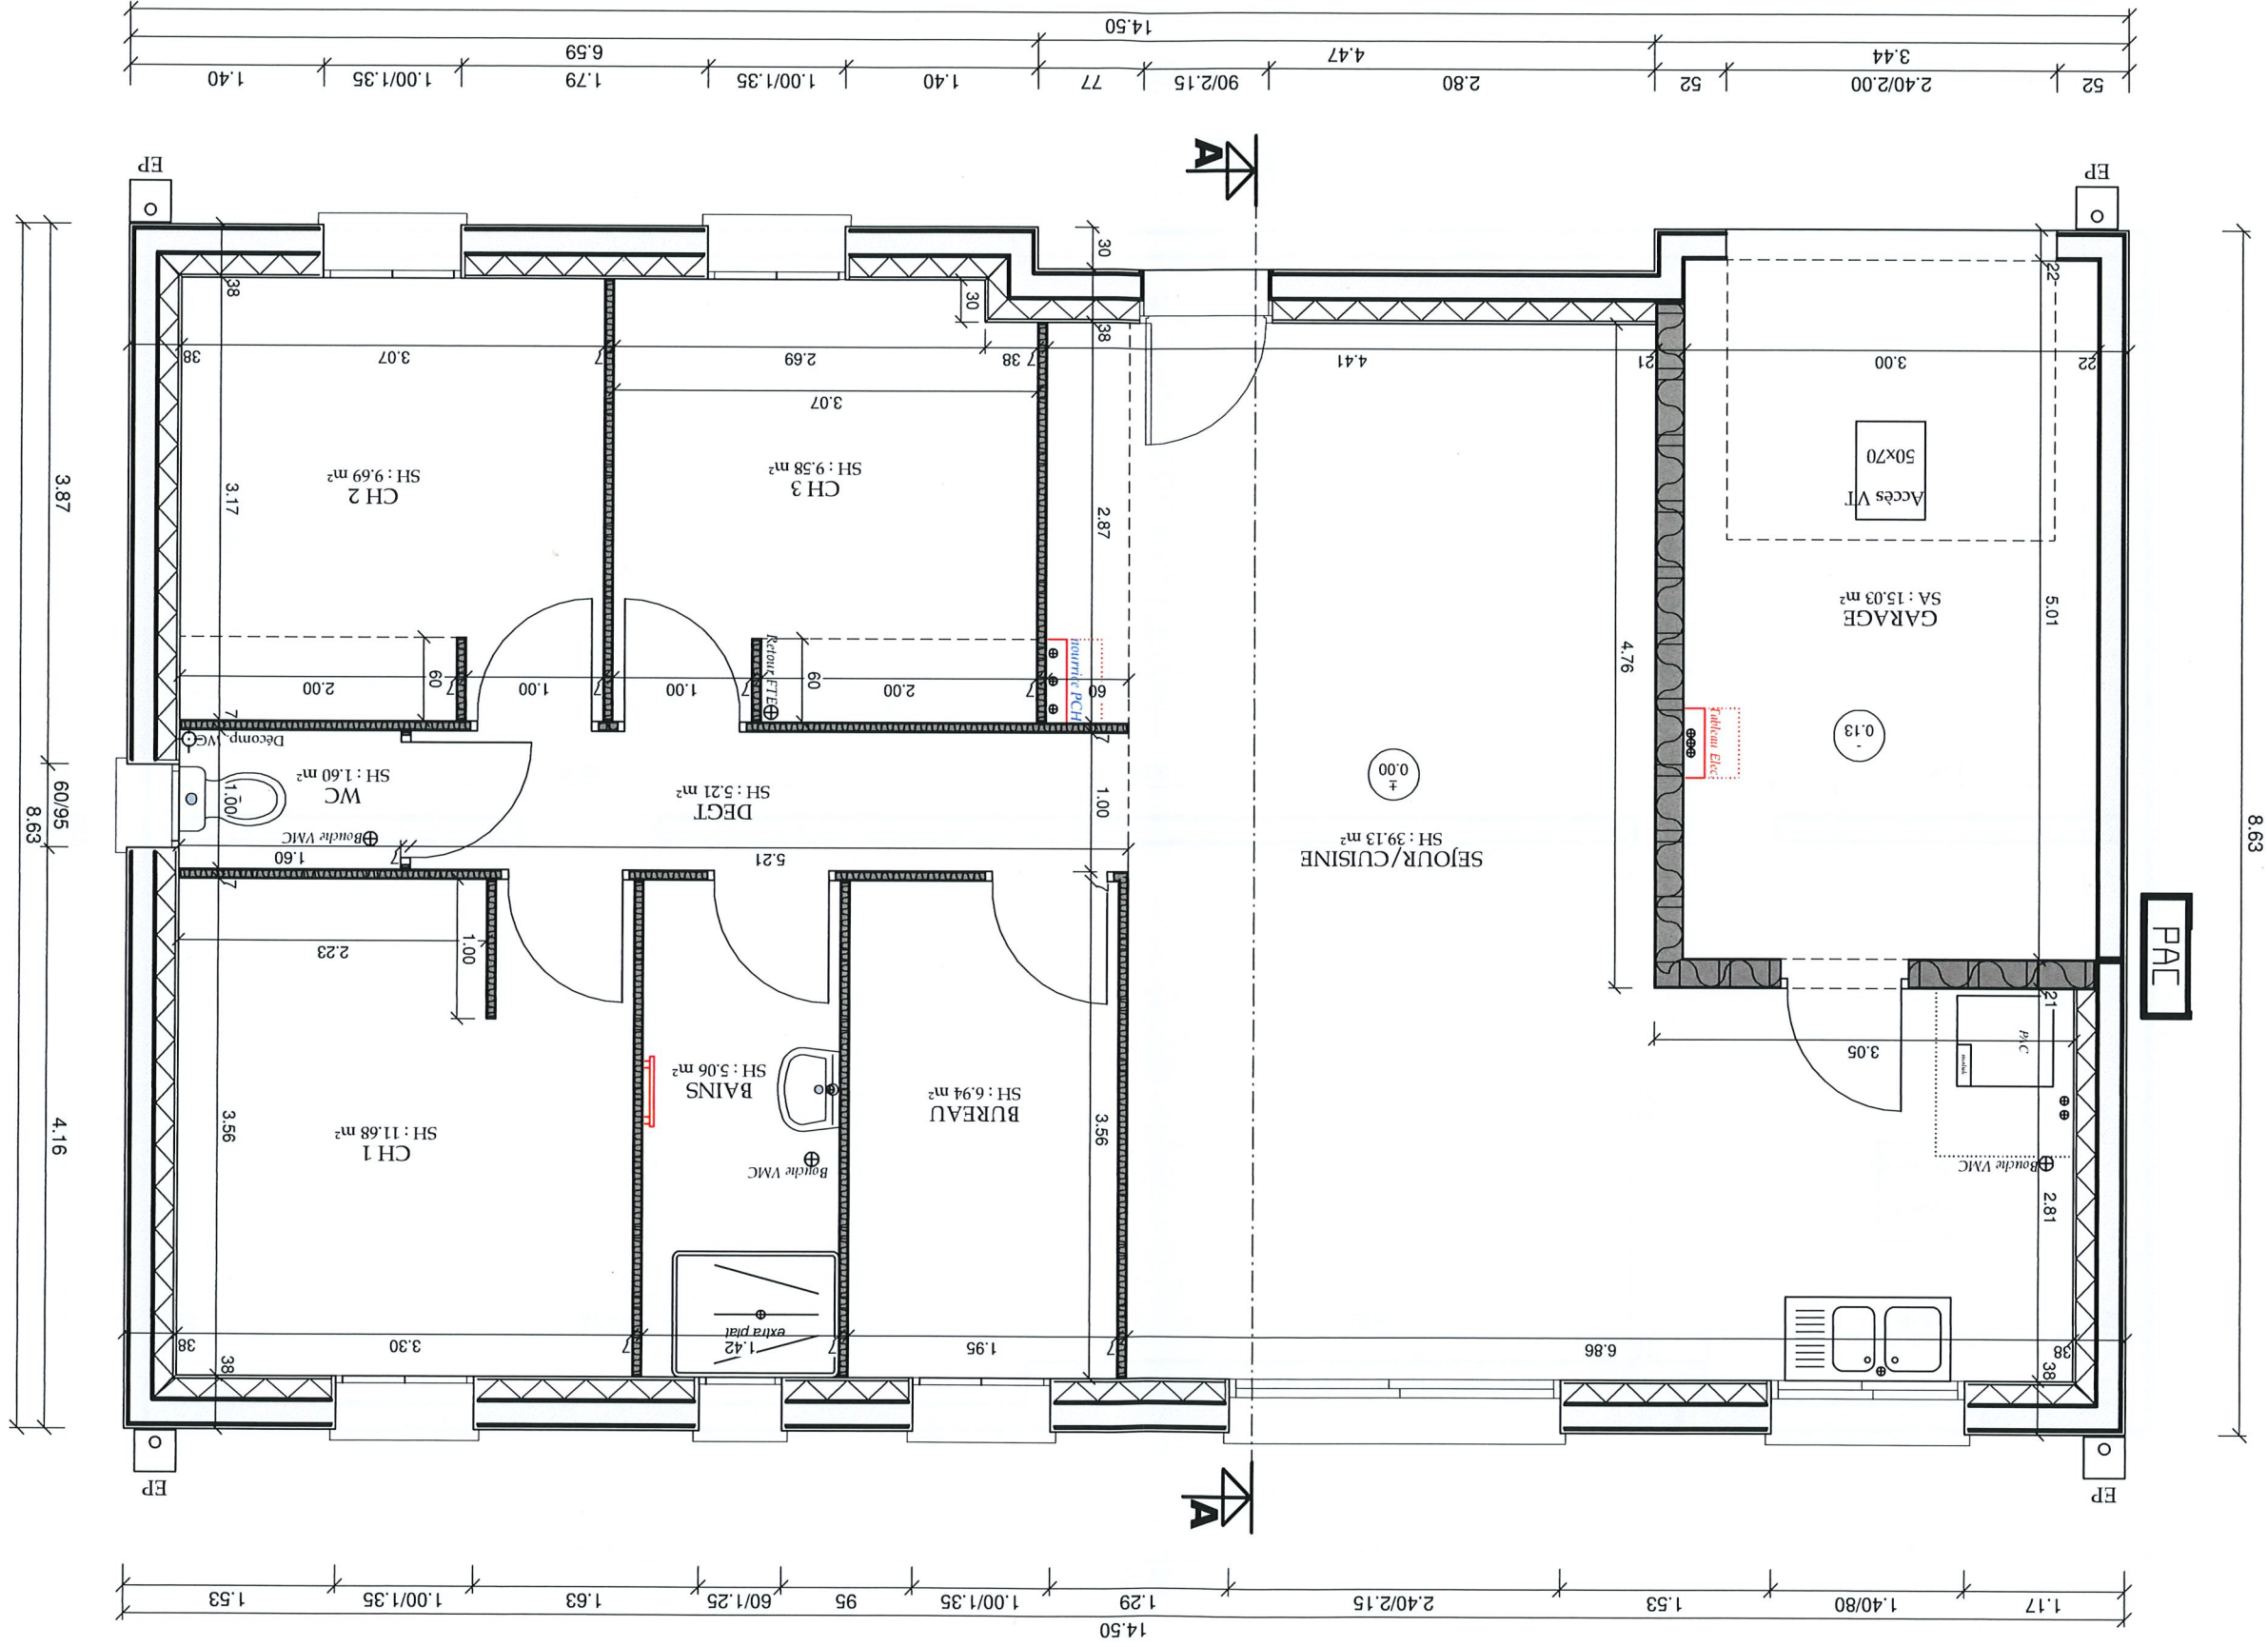

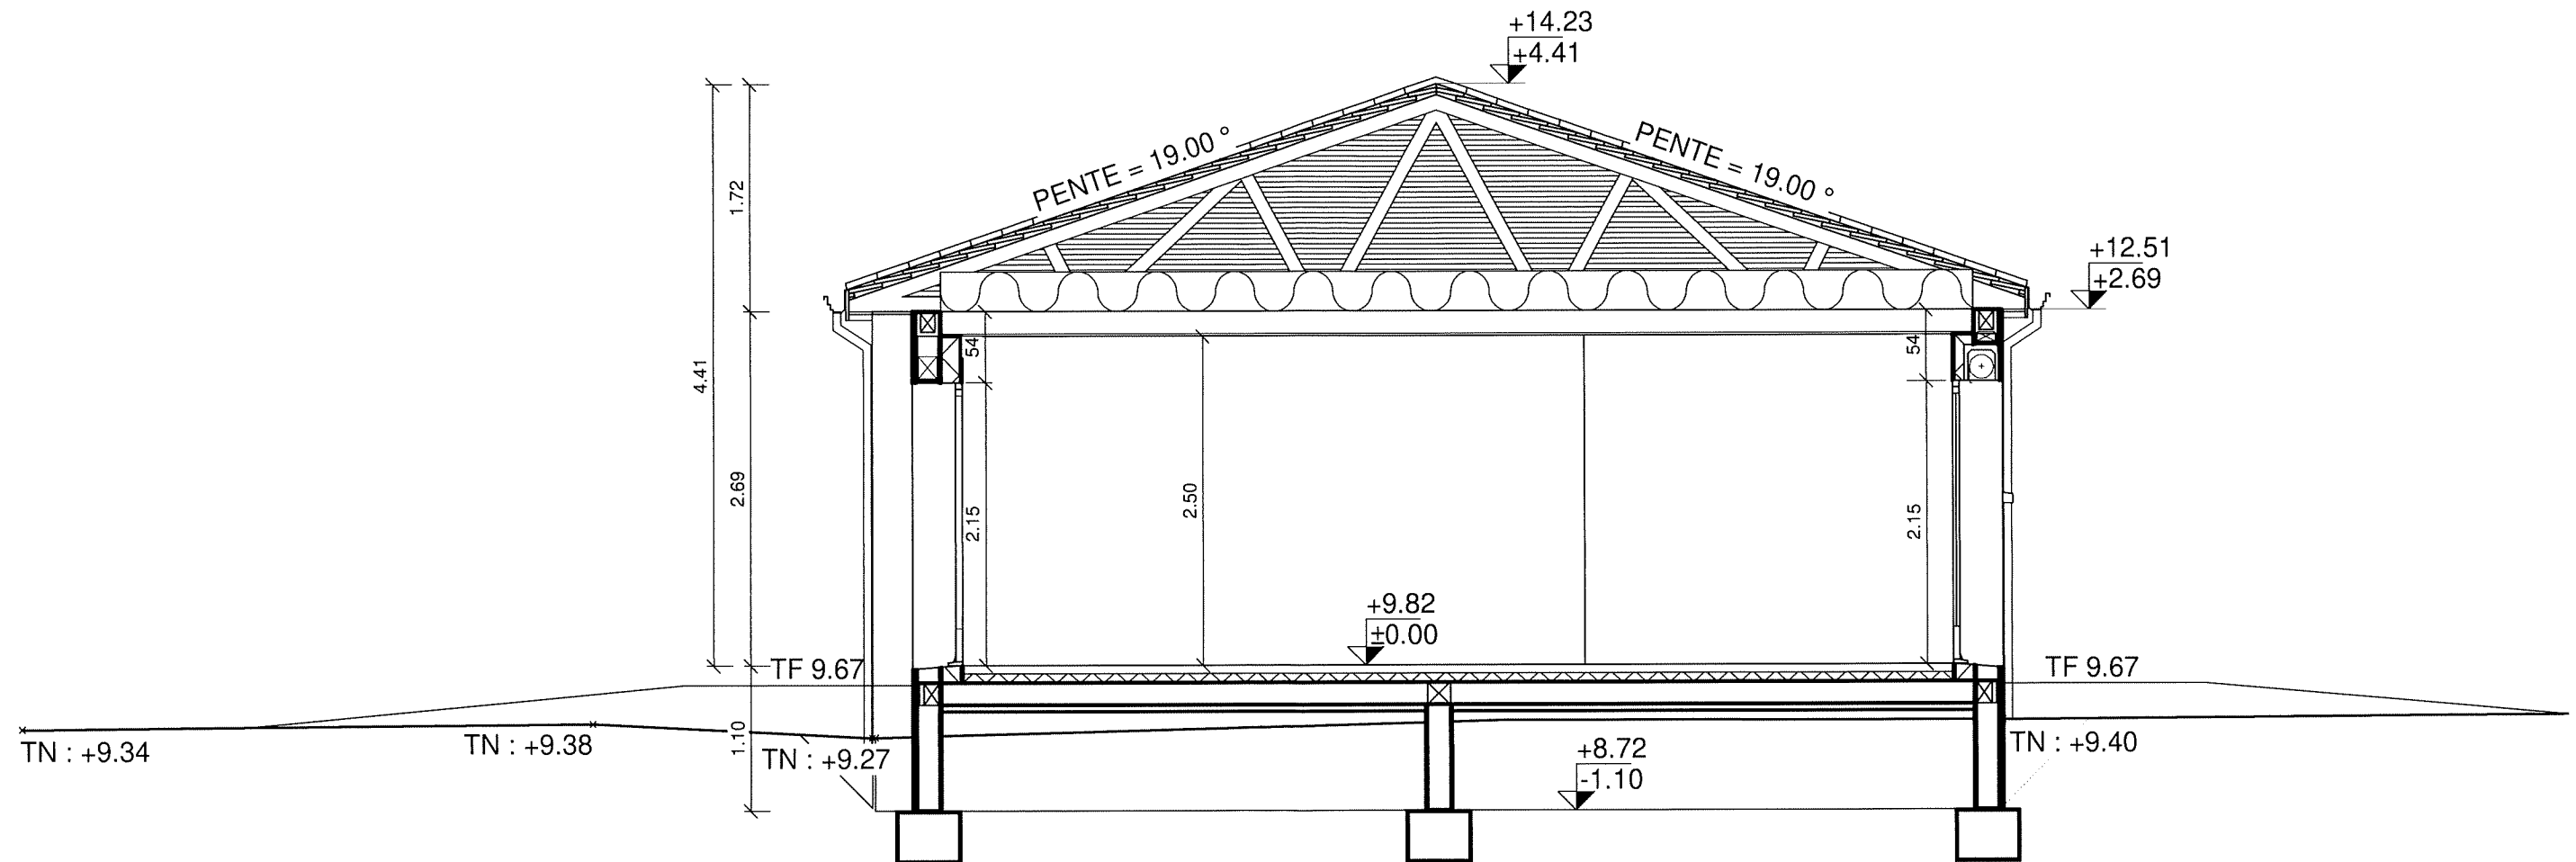

COUPE A-A
Ech : 1/50

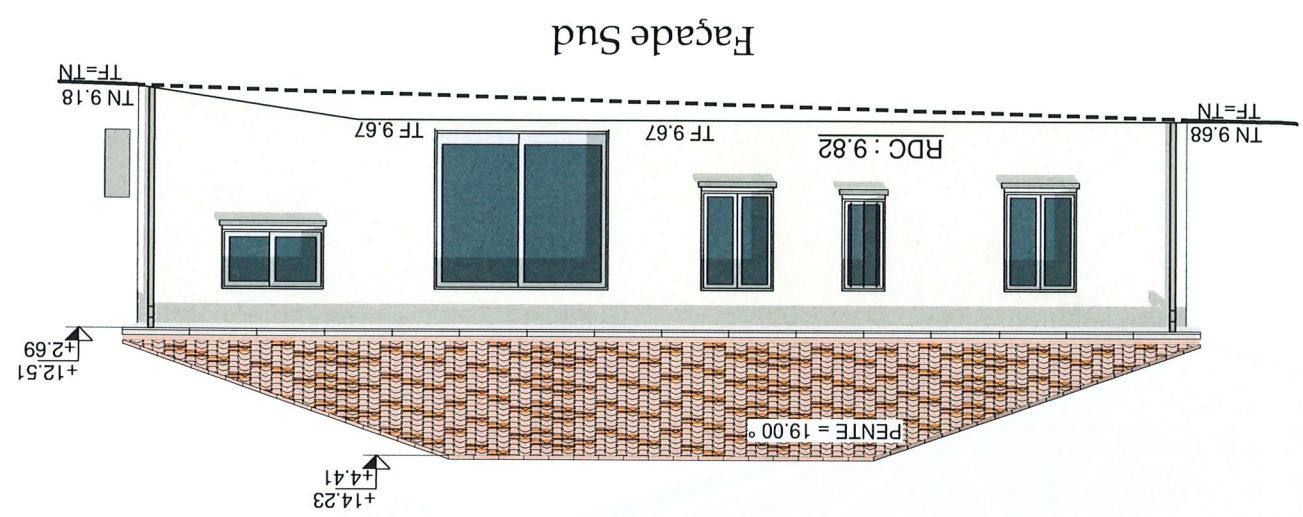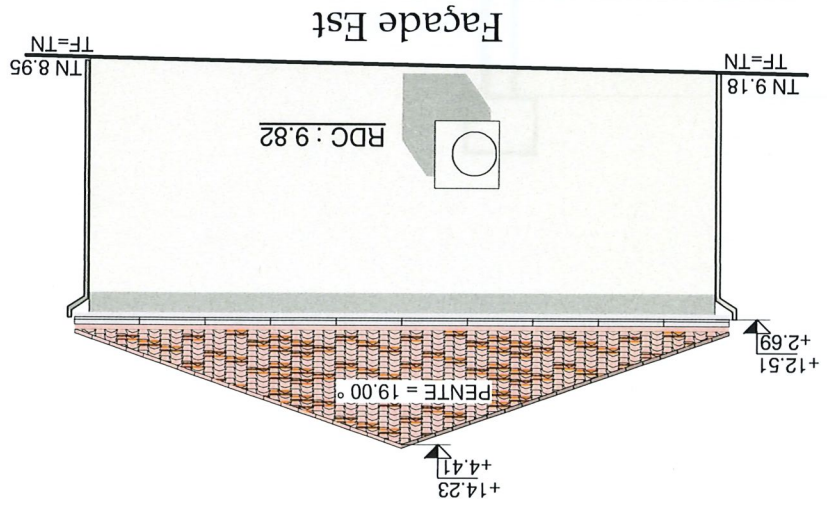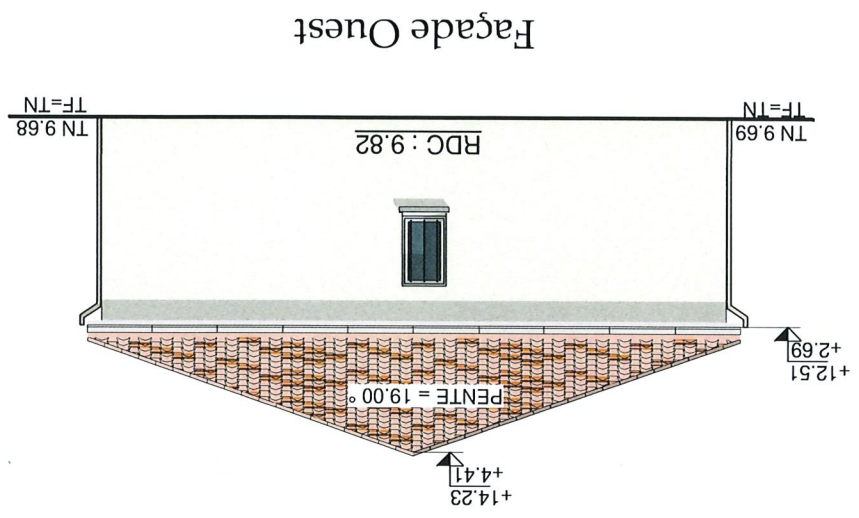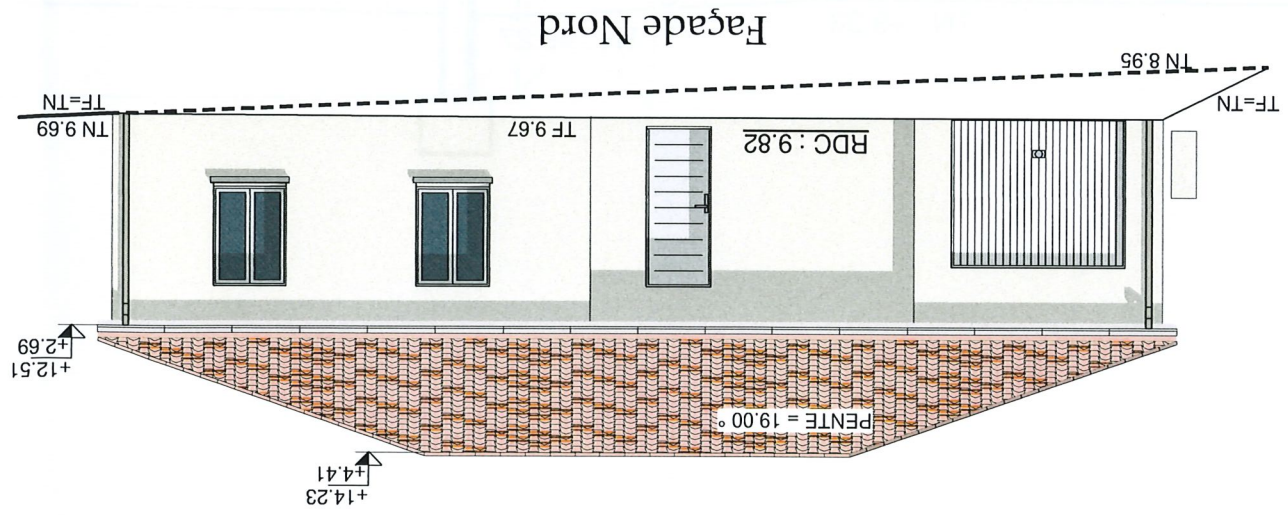

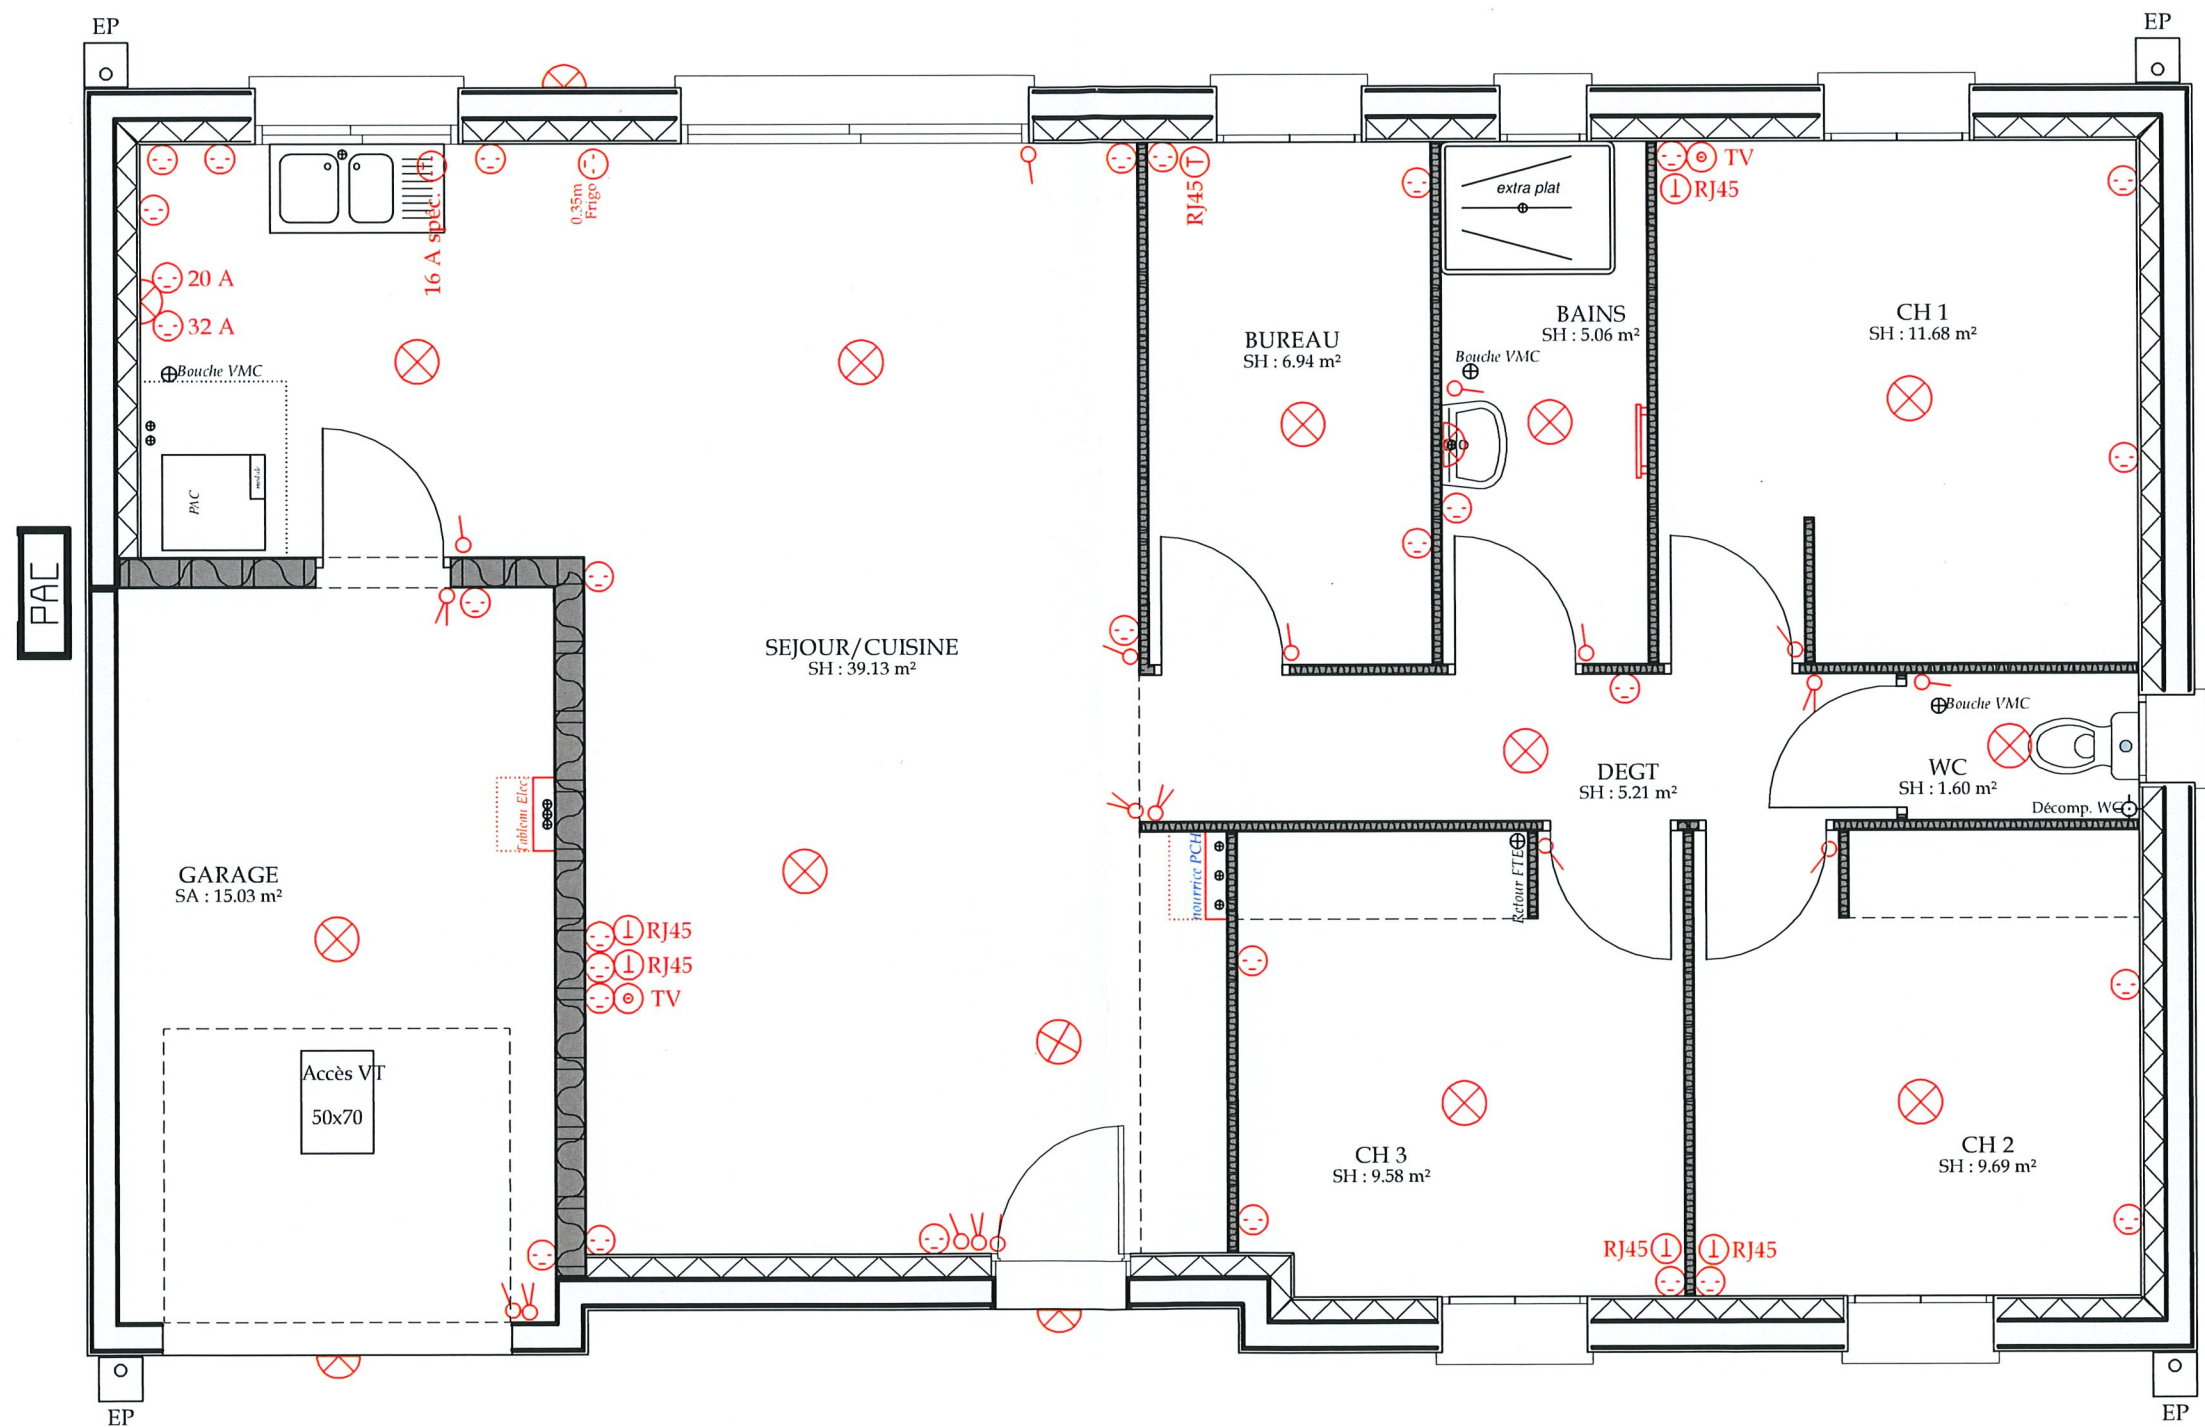

SYMBOLS DES APPAREILS ELECTRIQUES			
ECLAIRAGES		PRISES	
 Interrupteurs "simple allumage"		 16 A	
 Interrupteurs "va et vient" (2 points d'allumage)		 32 A (Plaques de cuisson, poste de soudure à l'arc, etc...)	 Convecteur
 Interrupteurs possédant relie à un téléporteur (3 points d'allumage et plus)		 20 A (Four)	 Sèche serviette
 Sortie de fils alimentée (point lumineux) en centre		 Prise RJ45 (téléphonie)	 Radiateur
 Sortie de fils alimentée (point lumineux) en applique		 Prise T.V.	 VR Depart Commande volet roulant déportée
		 Prise USB	