



SDEG 16

**Syndicat Départemental  
d'Électricité et de Gaz  
de la Charente**

Monsieur le Maire  
Mairie - Commune de  
16560 AUSSAC-VADALLE

Angoulême, le 13 novembre 2023

Identification de la demande :

Commune : AUSSAC-VADALLE

Demandeur (le cas échéant) : Mairie d'AUSSAC VADALLE

Situation de la parcelle : Rue de la République

Identification de la parcelle (section et n°) : OD 1021

N° de CU ou PC (le cas échéant) : PC 01602423X0005

N° de dossier SDEG 16 : 2023-AE-227-AE

Objet : demande d'alimentation électrique

Monsieur le Maire,

Suite à votre demande d'alimentation en électricité citée en référence, et après vérification, il a été constaté l'existence d'un réseau basse tension à proximité de cette parcelle (au droit de l'accès au domaine public).

Toutefois, la desserte intérieure du lotissement sera à la charge financière du pétitionnaire au coût réel HT en tranchée remise.

Le Syndicat Départemental d'Électricité et de Gaz de la Charente fournira les devis à la demande du lotisseur.

Veuillez agréer, Monsieur le Maire, l'expression de mes sentiments dévoués.

La Directrice Générale des Services,




Laure GAUTHIER



## AUSSAC-VADALLE

PC 016 024 23 X0005

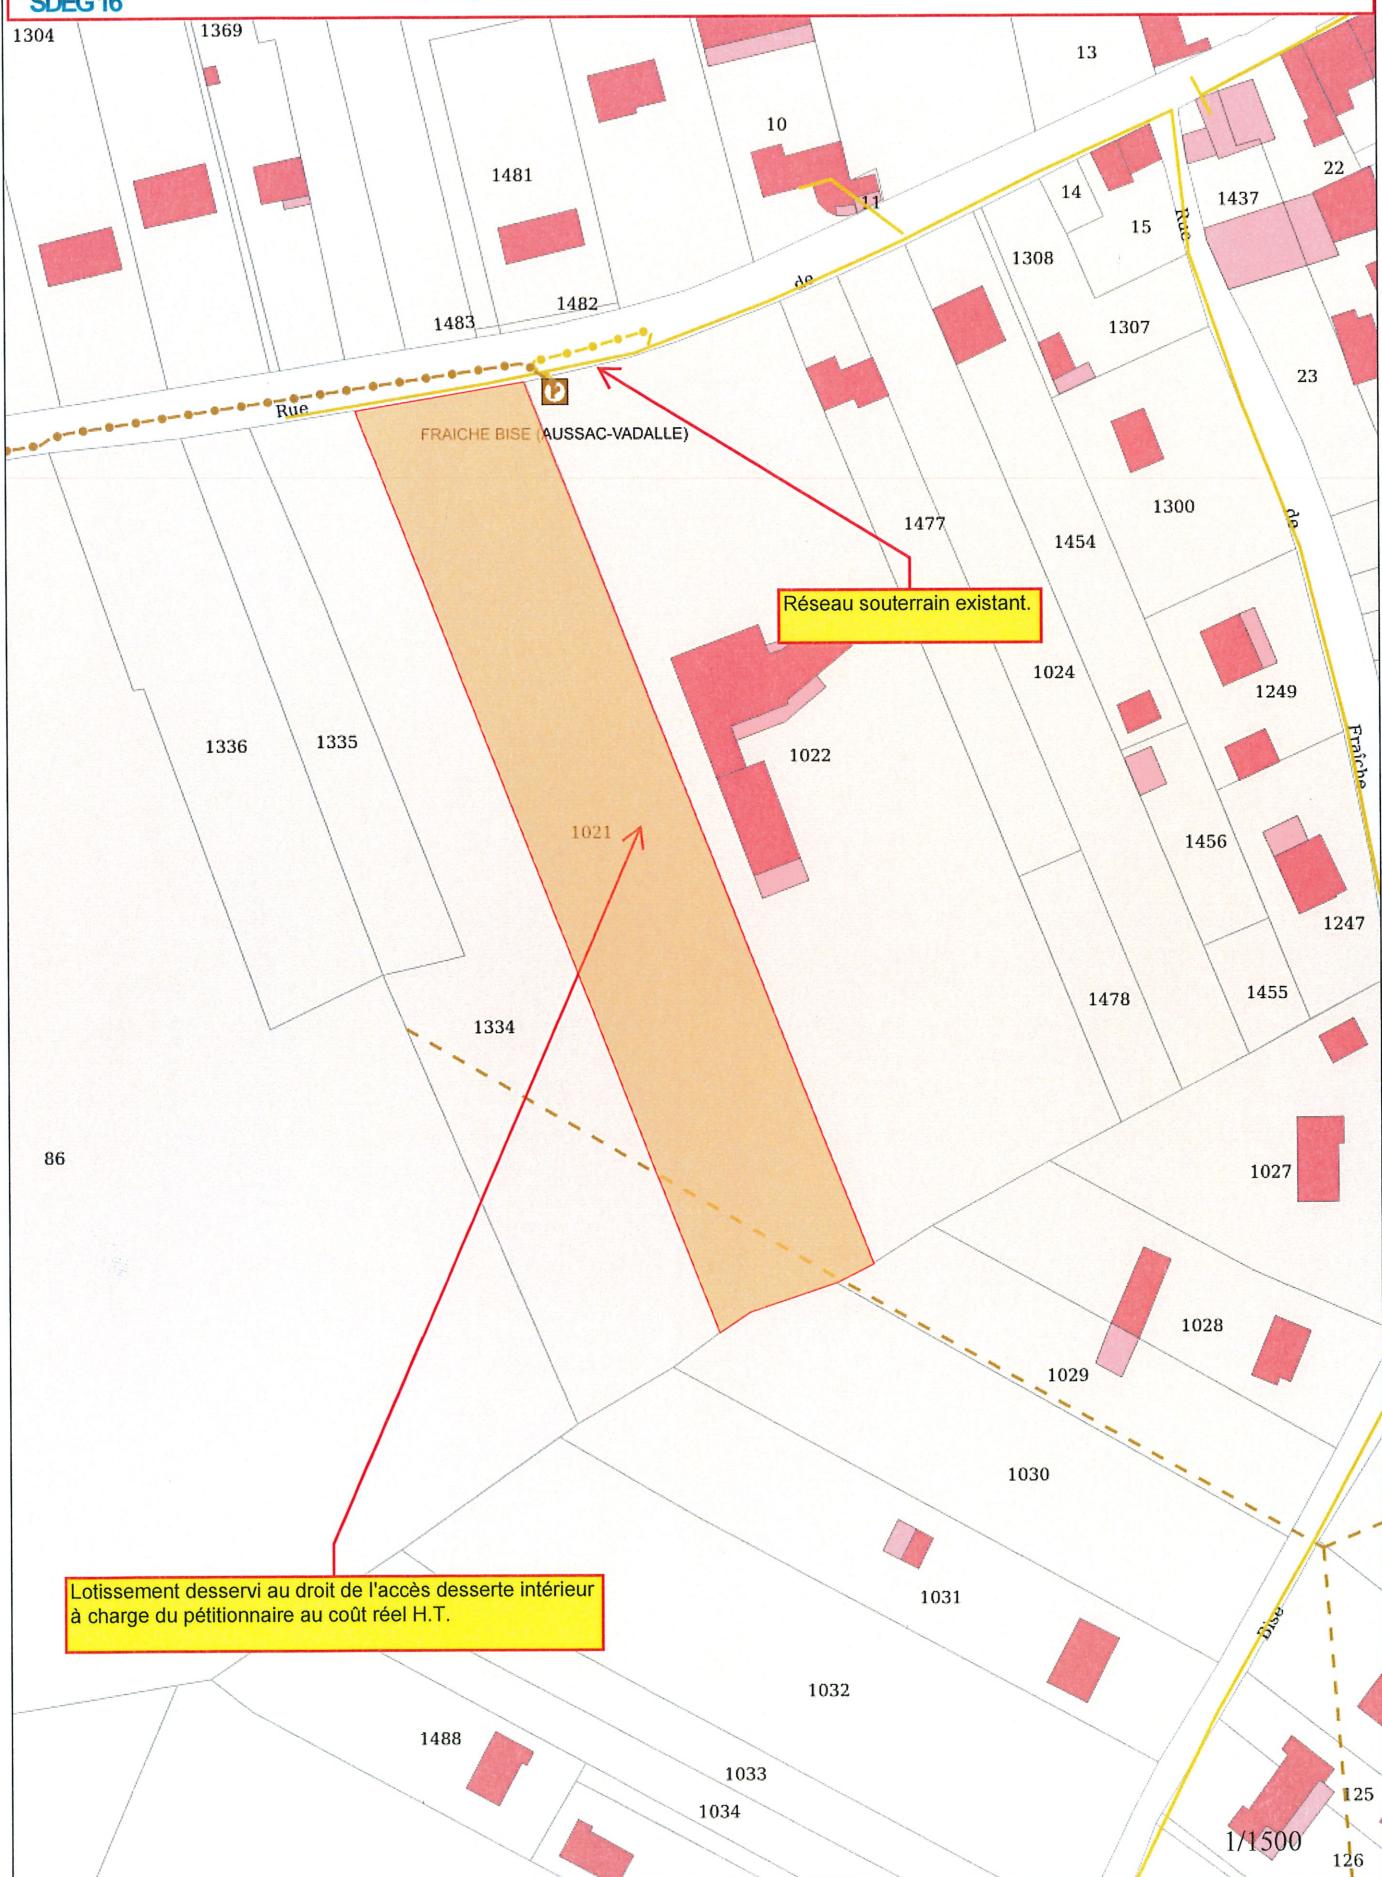

Lottissement desservi au droit de l'accès desserte intérieur  
à charge du pétitionnaire au coût réel H.T.

1032

1033

1034

1/1500

125

126