



**1** FACADE EST  
Ech : 1 : 100

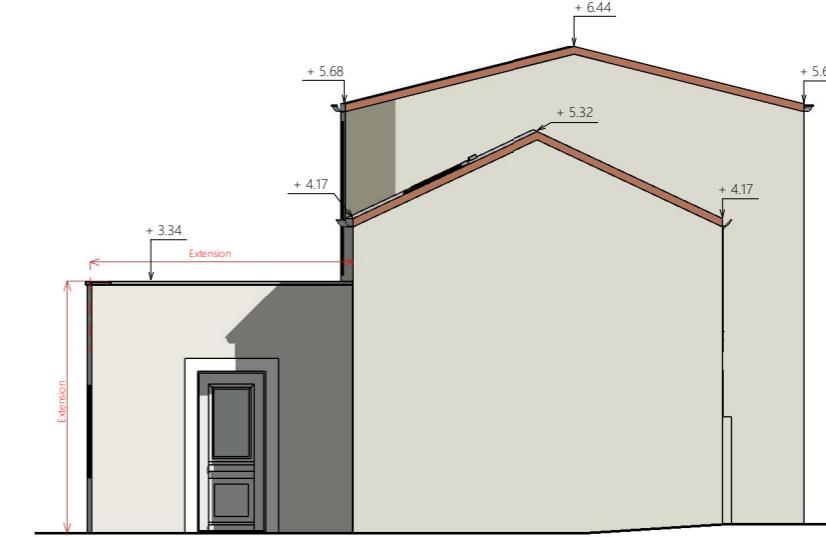

**2** FACADE NORD  
Ech : 1 : 100

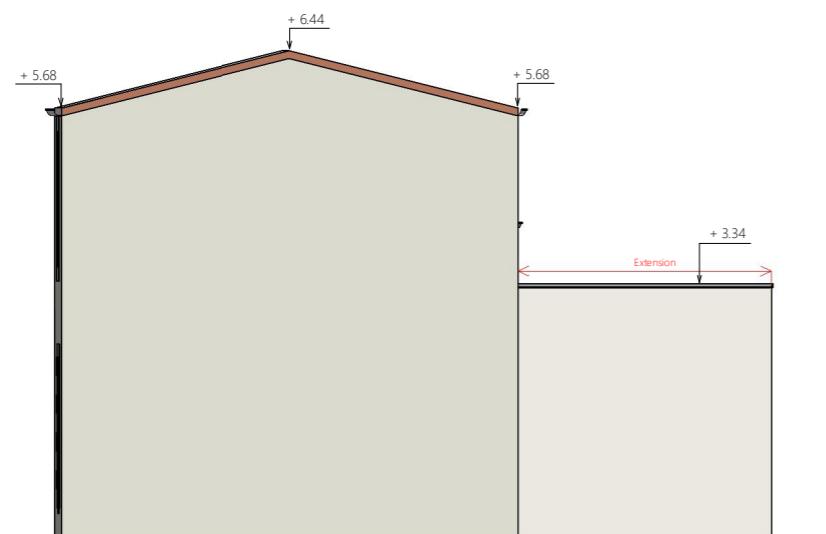

**4** FACADE SUD  
Ech : 1 : 100



**3** FACADE OUEST  
Ech : 1 : 100

**NOTA 1 :**  
Le projet est implanté suivant le plan cadastral.  
L'architecte ne peut pas être tenu responsable  
des erreurs et/ou des modifications liées  
au bornage qui devra être réalisé  
ultérieurement.

**NOTA 2 :**  
- Fondations déterminées après sondage de sol  
- Ces plans ne sont pas des plans d'exécutions  
- Mesure de côte interdite sur plan

Projet :	Maître d'ouvrage :	Maître d'Oeuvre :	PHASE	FACADES PROJET
Rénovation et extension d'un bâtiment existant en maison d'habitation.	SCI Le Renclos 33, rue du Prieuré 16 560 AUSSAC VADALLE	<b>GOUEDO</b> <small>E.U.R.C. Conceptions &amp; Expertises</small>  143, rue de Montmoreau - 16000 Angoulême Tel : 05 45 25 44 48 - olivier.gouedo@orange.fr SIREN 832 938 R.C.S. Angoulême Capital : 200.000€	ESQ    DCE APD    EXE DPC    DOE	Echelle: 1 : 100 Date: 28/04/2023 17:36:48 Repère: 03