

COMMUNE DE AUSSAC-VADALLE

Section ZE n°14-40-41
Lieu-dit : Forêt de Boixe

PROPRIETE SCI PHANIE


NOUVEL AGENCEMENT DE LA PROPRIETE

ECHELLE: 1/2500

ECHELLE: 1/500



Photo n°1

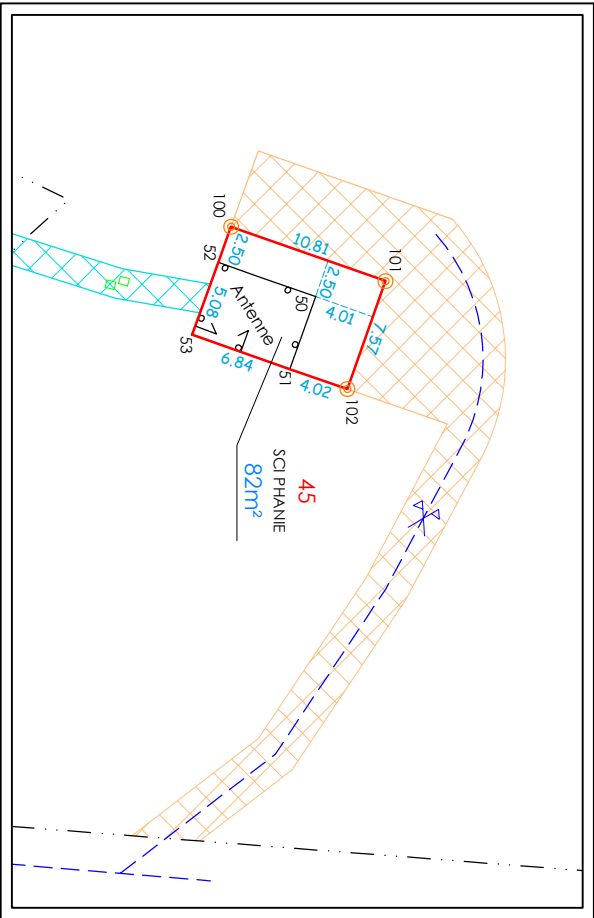

Légende :

- Borne OGE Implantée le 08/07/2024
- Borne Remembrement Existante

Application du parcellaire cadastral n°ayant pas fait l'objet d'une délimitation contradictoire (ne garantit pas la limite de propriété)

Nouvelle Limite

Axe Chemin

Bord Chemin

Cloture Privative

Chambre Télécom et/ou Electrique

Transfo, Armoire et Coffret Electrique

Sens des Pistes de Vues Photogrammétriques

Servitude à constituer :
La parcelle ZE 45 bénéficiera d'une servitude de passage piéton et véhicule sur la parcelle ZE 44

Servitude à constituer :
La parcelle ZE 45 bénéficiera d'une servitude de tréjonds des réseaux électriques et télécoms sur les parcelles ZE 44, 40 et 41.

Nationale

Route

Lambert CC46		
N	X	Y
20	1481167.41	5184343.15
50	1481889.45	5184045.33
51	1481894.25	5184043.62
52	1481887.19	5184038.91
53	1481891.97	5184037.17
80	1481921.64	5184237.96
81	1481921.28	5184244.80
86	1481875.82	5183975.65
87	1481883.47	5183975.71
88	1481876.10	5183964.12
93	1481887.48	5183931.82
100	1481884.83	5184039.75
101	1481888.42	5184049.94
102	1481895.56	5184047.43
112	1481759.80	5183804.30
113	1481669.47	5183883.32

Hétéria

Géomètre-Expert

Frédéric LEGER

Géomètre-Expert-Foncier DPLG
57 Rue de Montmoreau, 16000 ANGOULEME
Tél : 05 45 95 35 37 - Fax : 05 45 94 85 55

GÉOMÈTRE-EXPERT
CONSEILLER VALORISER GARANTIR
Plan établi le 09 Juillet 2024 - Dossier 22-9579A8