


COMMUNE
de AUSSAC VADALLE

Section. D.....
...2...° Feuille

Echelle: 1/1000.....

0402 u 1
anc. Mod. 30 Cad.
(Sept. 1970)

N° d'ordre du document d'arpentage	2247
Tableau d'assemblage	à modifier (1) sans chang (1)

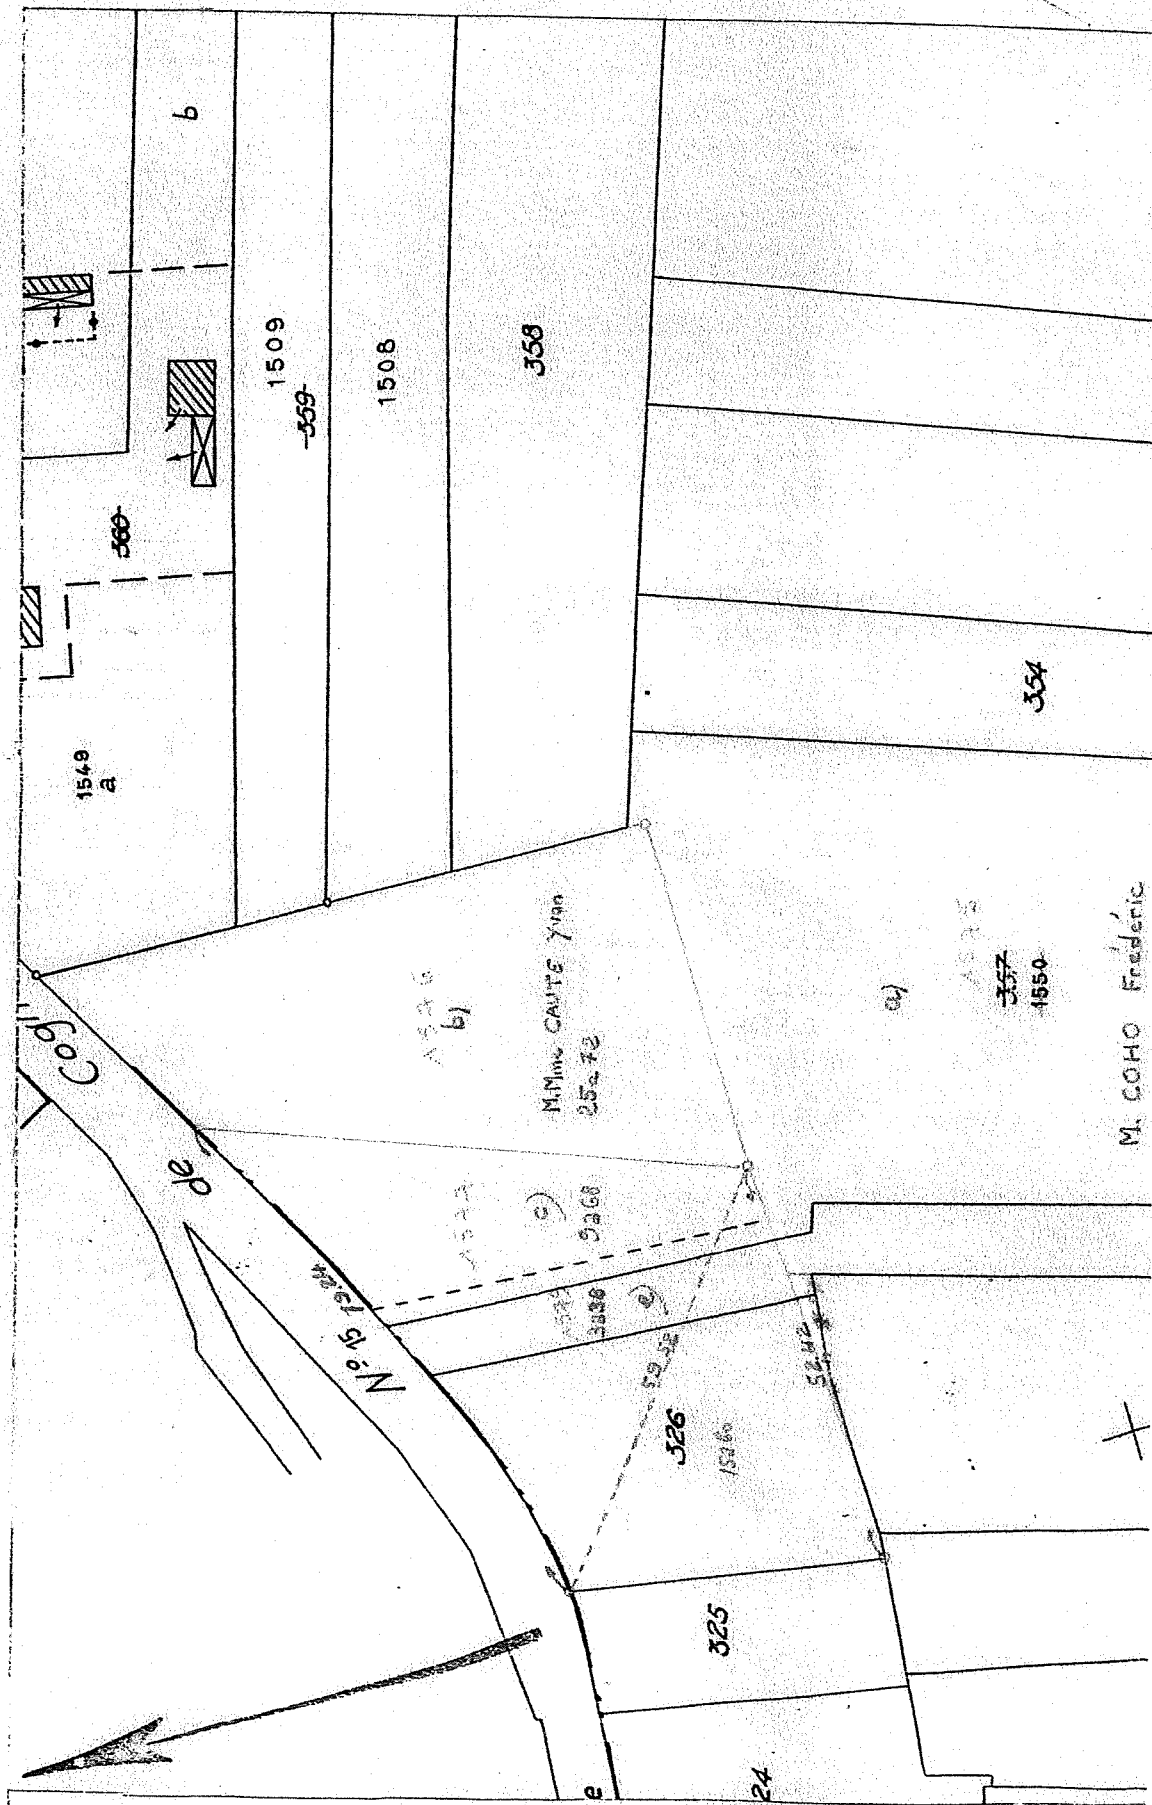

M. COHO Frédéric



AUSSAC VADALLE

Section D2 n°1550p
Lieudit : Chez Bourrier

PROPRIETE COHO


PLAN DE DIVISION

ECHELLE: 1/500

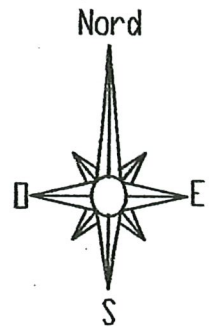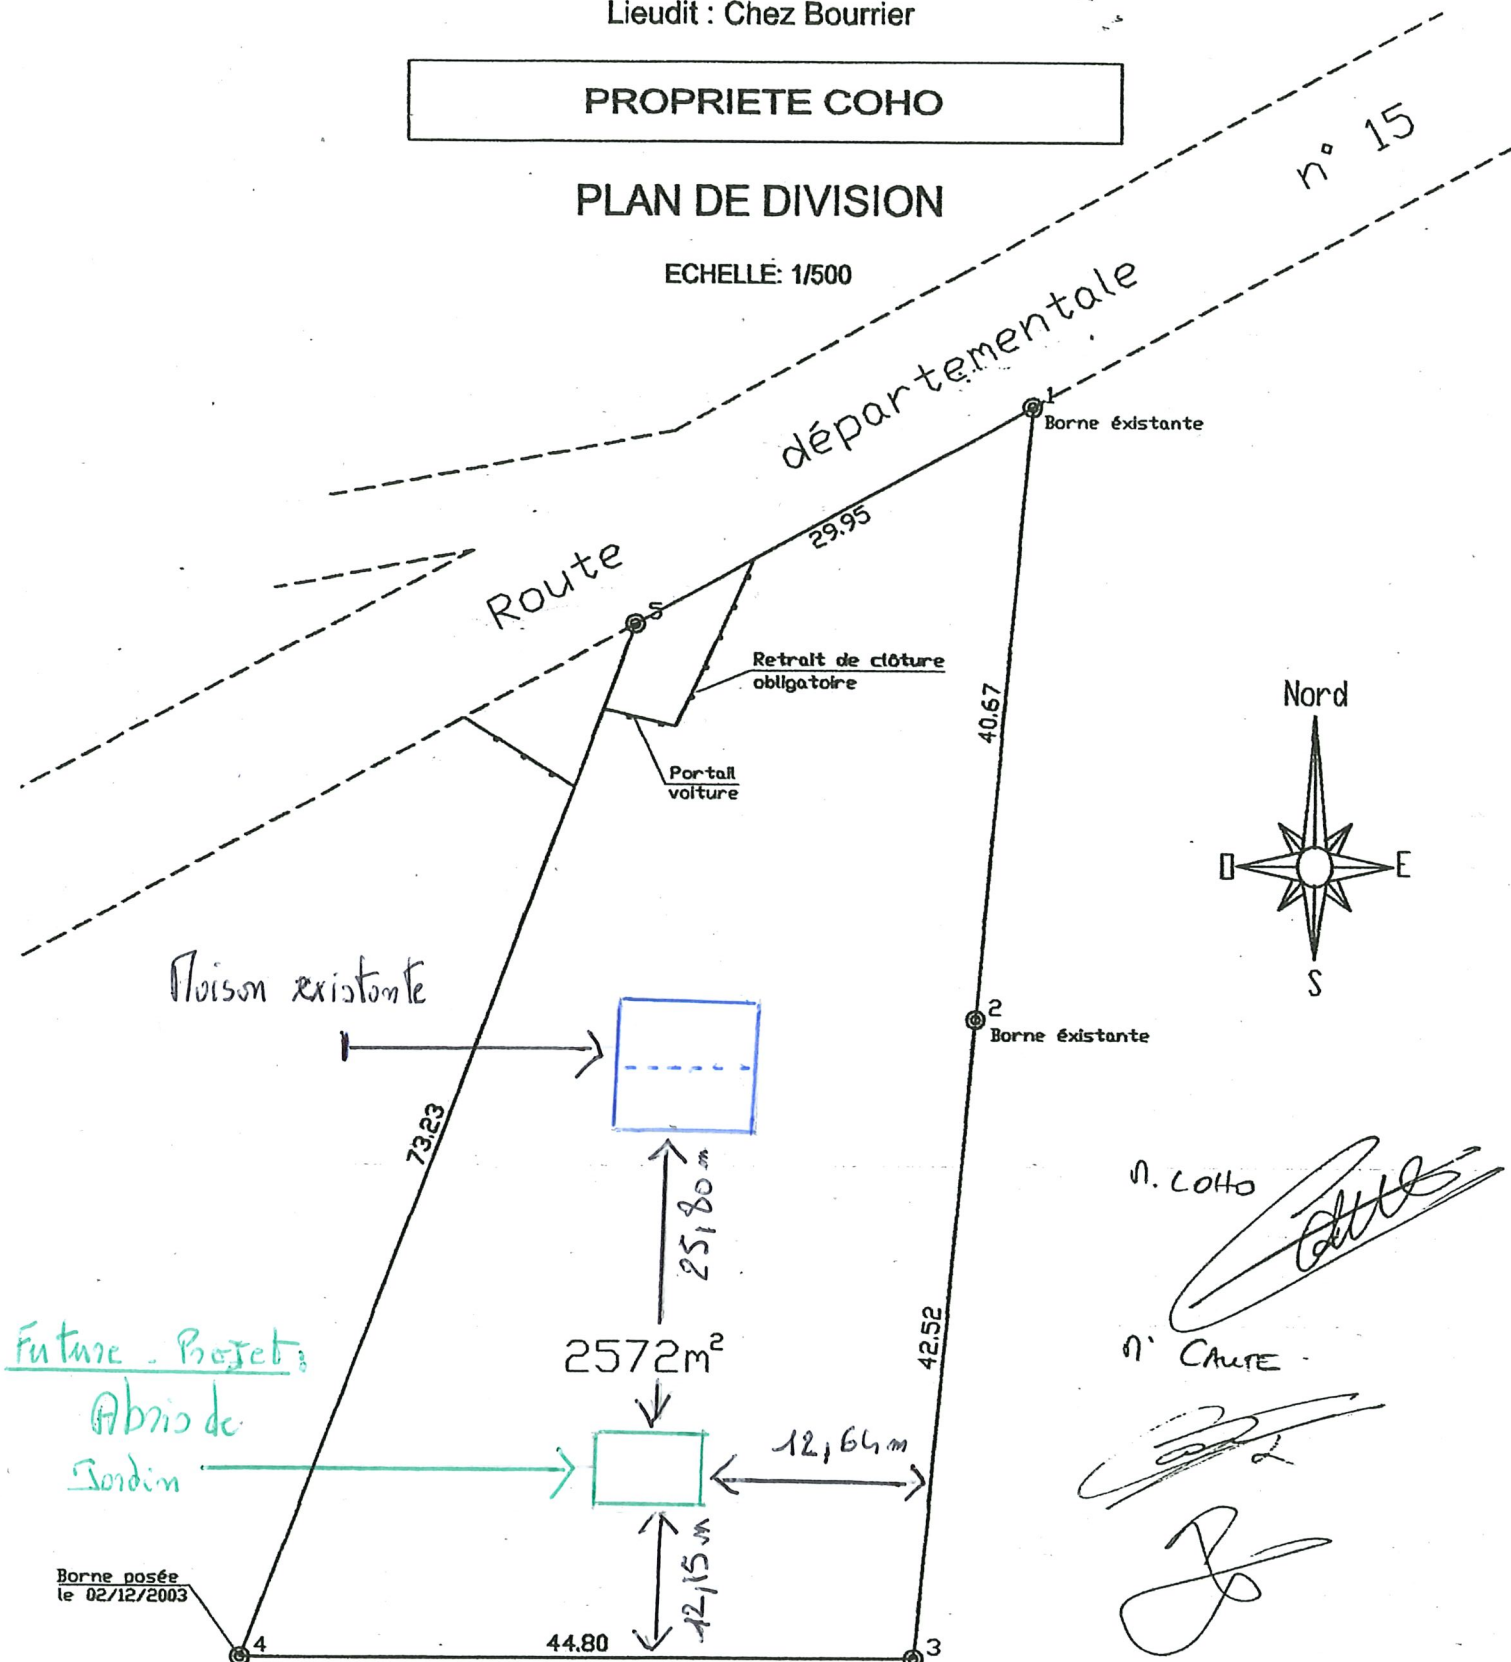

N. LOHO

N. CAUTE

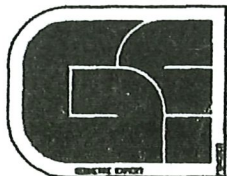

Levé et dressé par André GOUYETTE
Géomètre Expert Foncier D.P.L.G.
7 Rue de la Cigogne 16000 ANGOULEME
Tel : 05.45.95.35.37. Fax : 05.45.94.85.55.
Plan établi le 21 octobre 2002 Dossier n° 03-6388
Modifié le 02 décembre 2003

