

SAUR DICT GRAND OUEST - SAUMUR U  
CHEZ SOGELINK  
TSA 70011  
49400 ST LAMBERT DES LEVEES  
Tél. : 02 97 54 47 02  
Courriel : saumur-urbanisme@demat.sogelink.fr

CDC C?UR DE CHARENTE  
5 av paul mairat  
16230 Mansle

N/Ref : **PC01602424X0001**

Le 28/06/2024

Date de réception de la demande : **20/06/2024**

Date d'envoi de la réponse : **28/06/2024**

Adresse du projet : **RUE DU PRIEURÉ 16560 AUSSAC  
VADALLE**

Parcelle(s) cadastrale(s) : **000ZP0225**

Objet : **Permis de construire - Eau potable**

Madame, Monsieur,

Veuillez trouver ci-joint notre réponse au dossier « PC01602424X0001 ».

Les réseaux/ouvrages que nous exploitons sont concernés au regard des informations fournies.

### **Eau potable**

Le réseau d'eau potable passe au droit du projet.

Avis pour le raccordement du projet au réseau d'eau potable : Favorable.

### **Observations générales :**

Simple branchement AEP

Nous vous prions d'agrémenter, Madame, Monsieur, nos salutations distinguées.

ABIZANDA CORTS Didier

# LEGENDE

## EA

Tronçons classe C	Dégrilleur	Régulateur de pression
Tronçons classe B	Dessableur	Réserve incendie
Tronçons classe A	Disconnecteur	Réservoir au sol/Bâche
Accélérateur	Forage	Réservoir de chasse
Anode protect.cathodique	Isolation électrique	Réservoir (semi)enterré
Auto-contrôle	Micro ventouse	Réservoir sur tour
Barrage	Piézomètre	Shunt
Boite à boues	Plaque d'extrémité	Siphon
Borne fontaine	Poste de soutirage	Soupe anti-bélier
Bouche d'incendie	Poteau d'incendie	Stabilisateur d'écoulement
Bouche de lavage	Potelet protect.cathodique	Station de pompage
Brise charge	Prise d'eau	Station de surpression
Canal de mesure	Prise de potentiel	Traitement sur réseau
Captage	Production avec traitement	Vanne asservie
Chasse automatique	Puisard	Vanne
Cheminée d'équilibre	Puits	Vanne de survitesse
Clapet	Purge	Vanne en attente
Compteur production/secto.	Réducteur de pression	Vanne fermée
Compteur export/import	Réduction	Vanne réglée
Ddass	Regard	Ventouse
Débitmètre	Régulateur de débit	Vidange
Borne 1/2/4 prises		

## EA Hors service

Tronçons classe C
Tronçons classe B
Tronçons classe A

## EU

Tronçons classe C	Chasse	Rond visitable à grille
Tronçons classe B	Clapet	Station d'épuration
Tronçons classe A	Débitmètre	Tampon/avaloir
Avaloir	Dégrilleur	Té de curage
Avaloir à grille	Dessableur	Traitement sur réseau
Bassin de rétention	Déversoir d'orage	Vacuomètre
Batardeau	Exutoire	Vanne
Brise charge	Lagune	Vanne à guillotine
Canal de mesure	Plaque pleine	Vanne à manchon
Carré borgne	Poste de relevage	Vanne murale
Carré visitable	Puisard	Ventouse
Carré visitable à grille	Rond borgne	Vidange
Chambre de détente	Rond visitable	

## Eu Hors service


Tronçons classe C
Tronçons classe B
Tronçons classe A


## EP

Tronçons classe C
Tronçons classe B
Tronçons classe A

## EP Hors service

Tronçons classe C
Tronçons classe B
Tronçons classe A

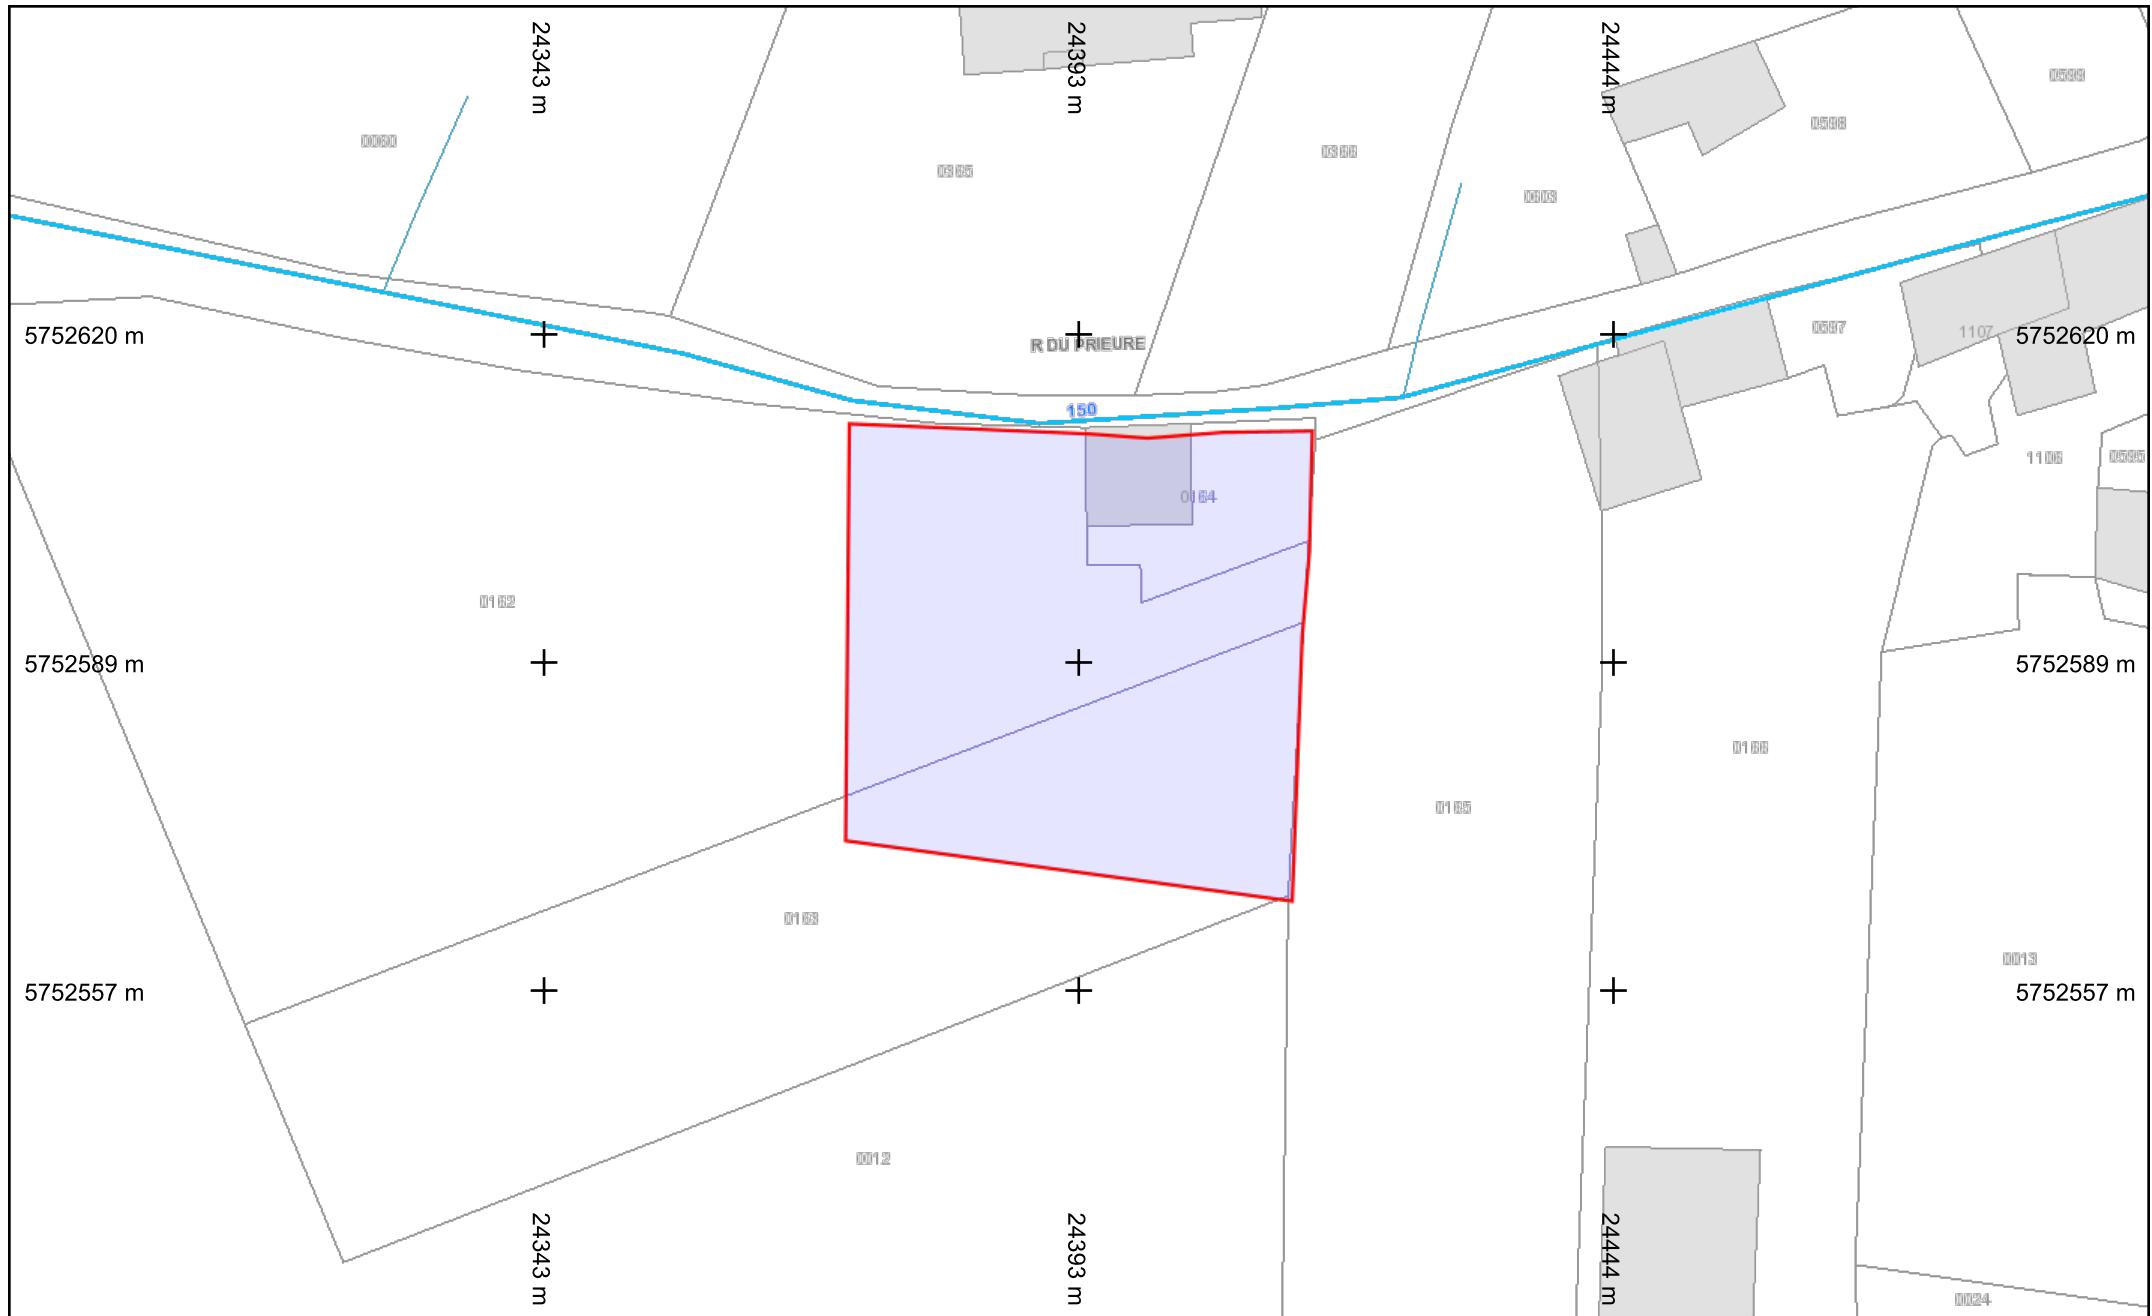

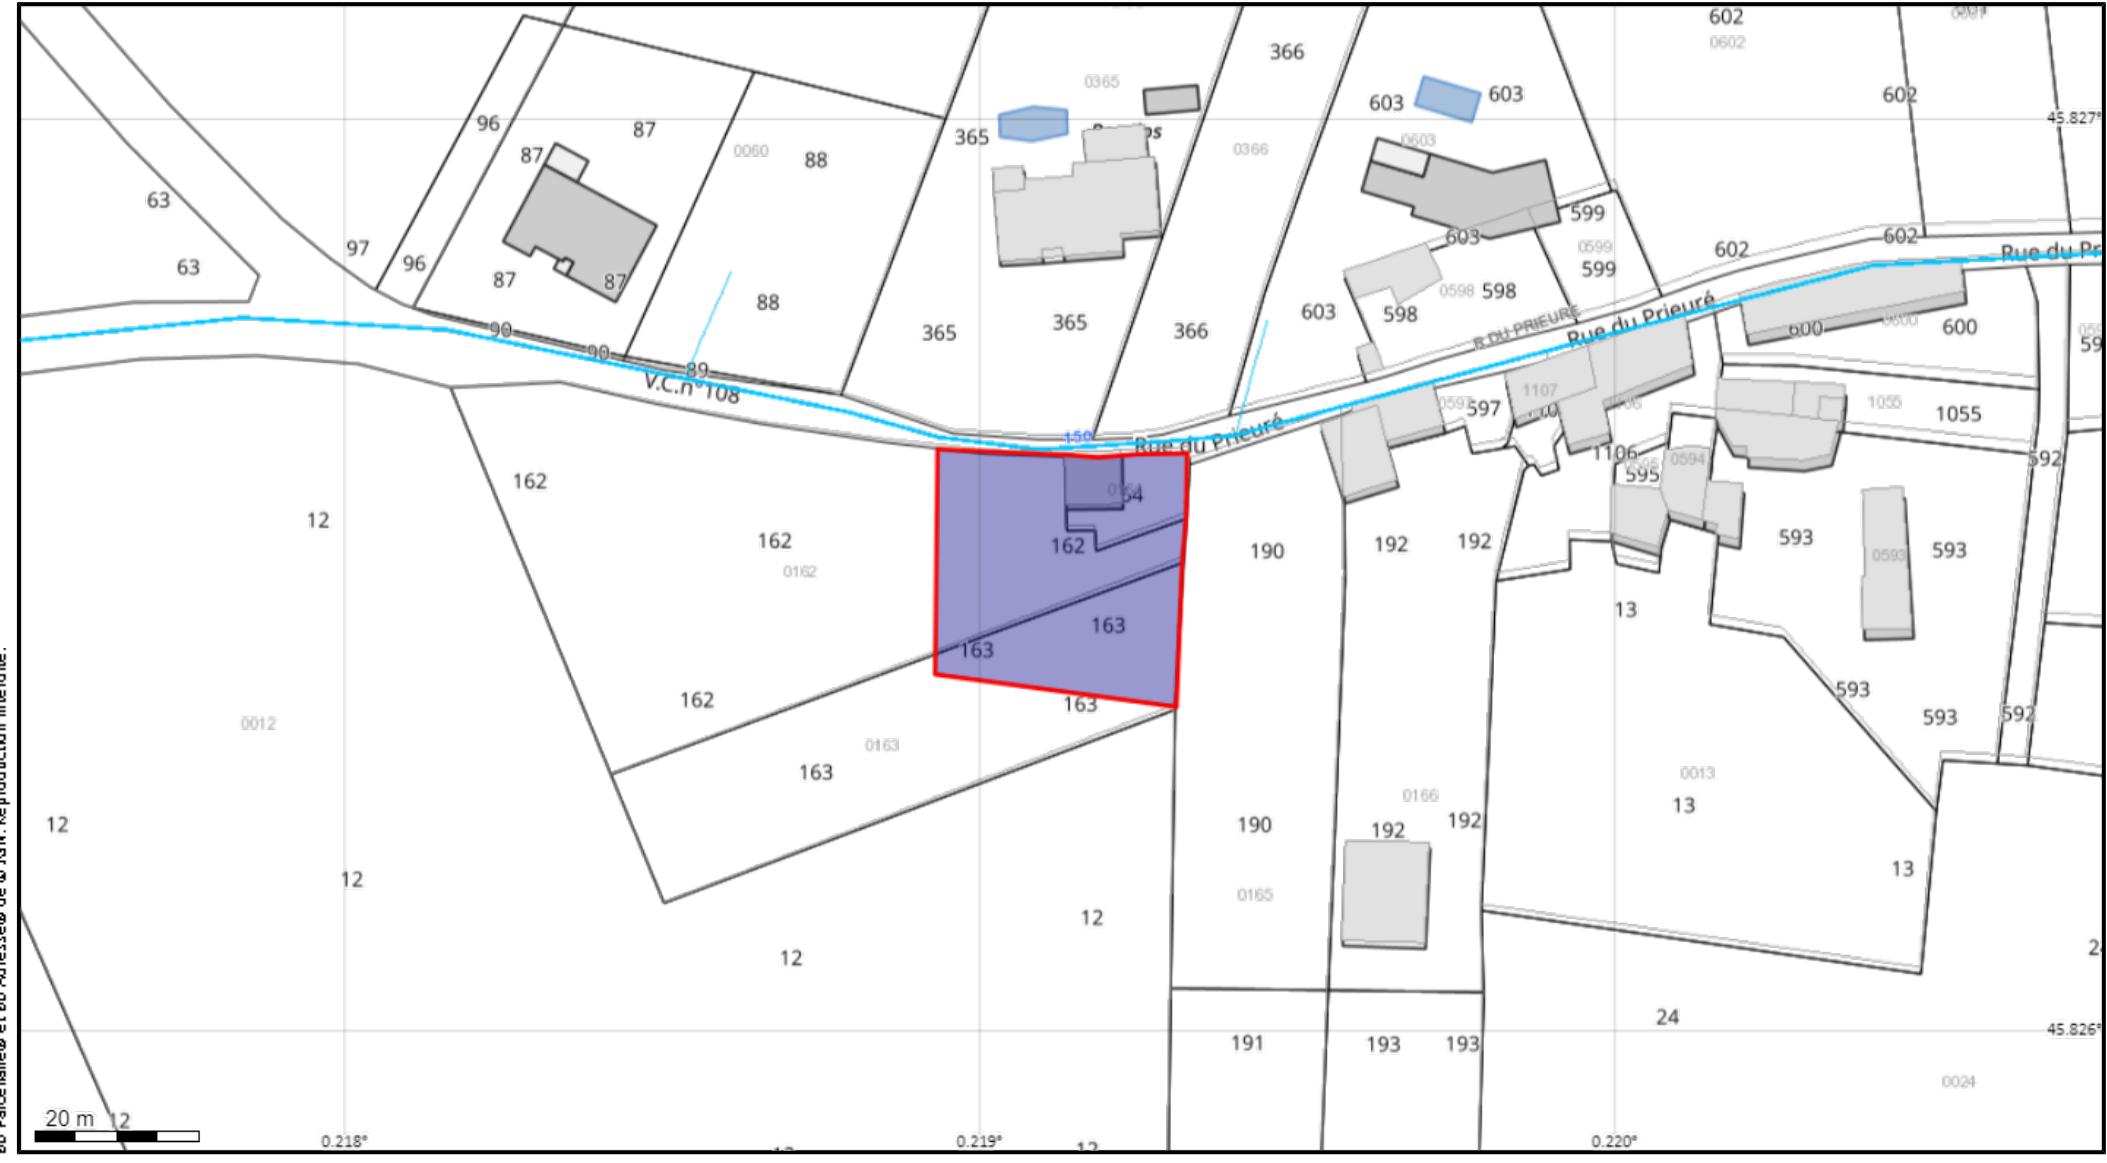

saur

## France

Légende :  
**Voir page annexe**

Échelle 1:900

Classe : NR

#### Catégories d'ouvrage : NR

N° consultation :

Adresse : RUE DU PRIEURÉ 16560 AUSSAC VADALLE

Référence chantier : PC01602424X0001

Carroyage : WGS 84 - EPSG:4326