
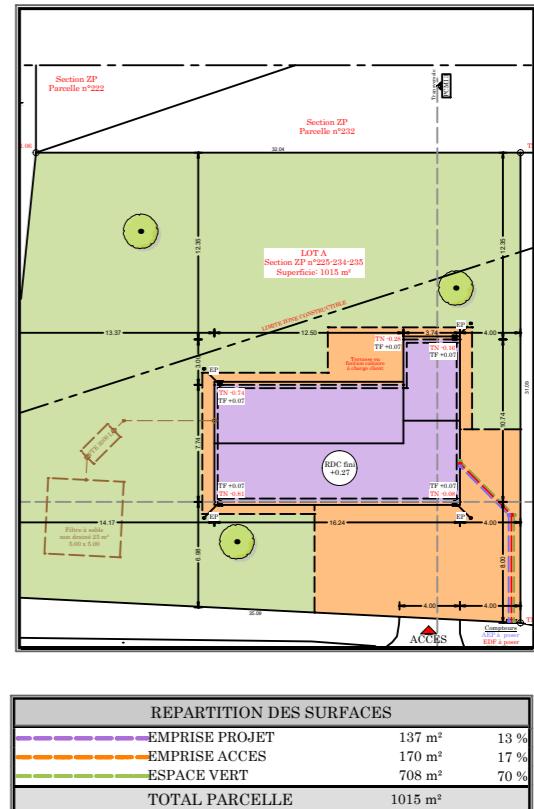


SITUATION PROJET
 Rue du Prieuré - "Ravaud"
 16560 AUSSAC-VADALLE
 Cadastre: ZP n°225-234-235
 Longitude: 0.2187°
 Latitude: 45.8266°

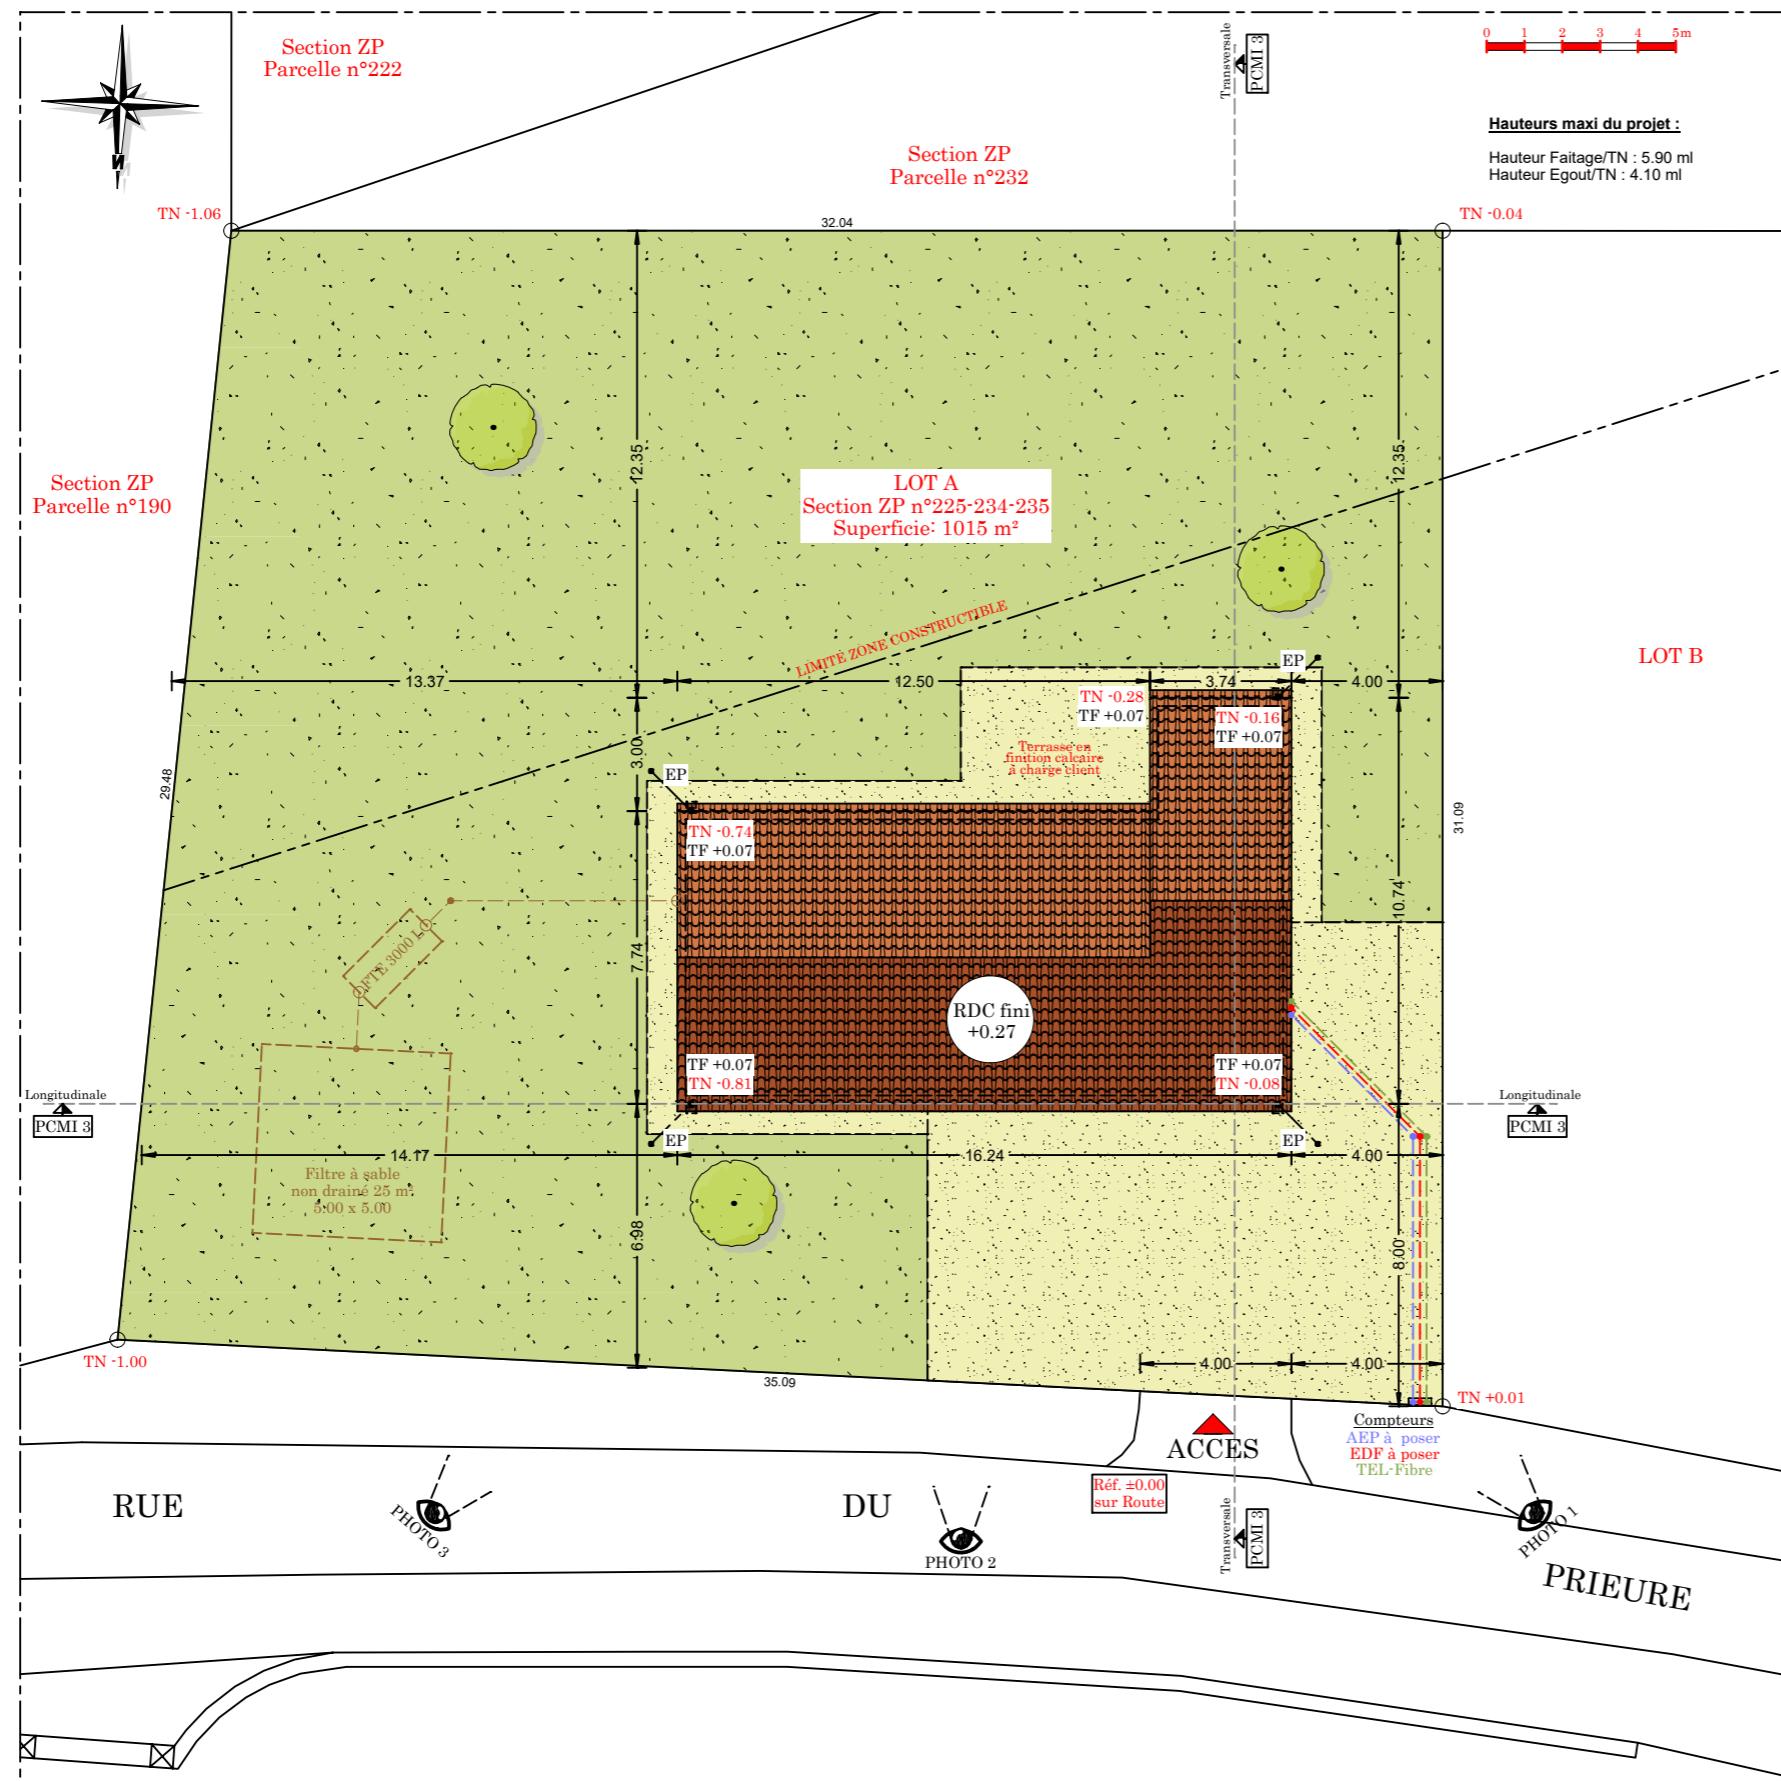

Plan d'implantation réalisé sur la base d'un plan bornage provisoire (DWG) par le cabinet: M. BOUCARD Phillippe Géomètre - Expert - Foncier D.P.L.G. à LA COURONNE (16)