




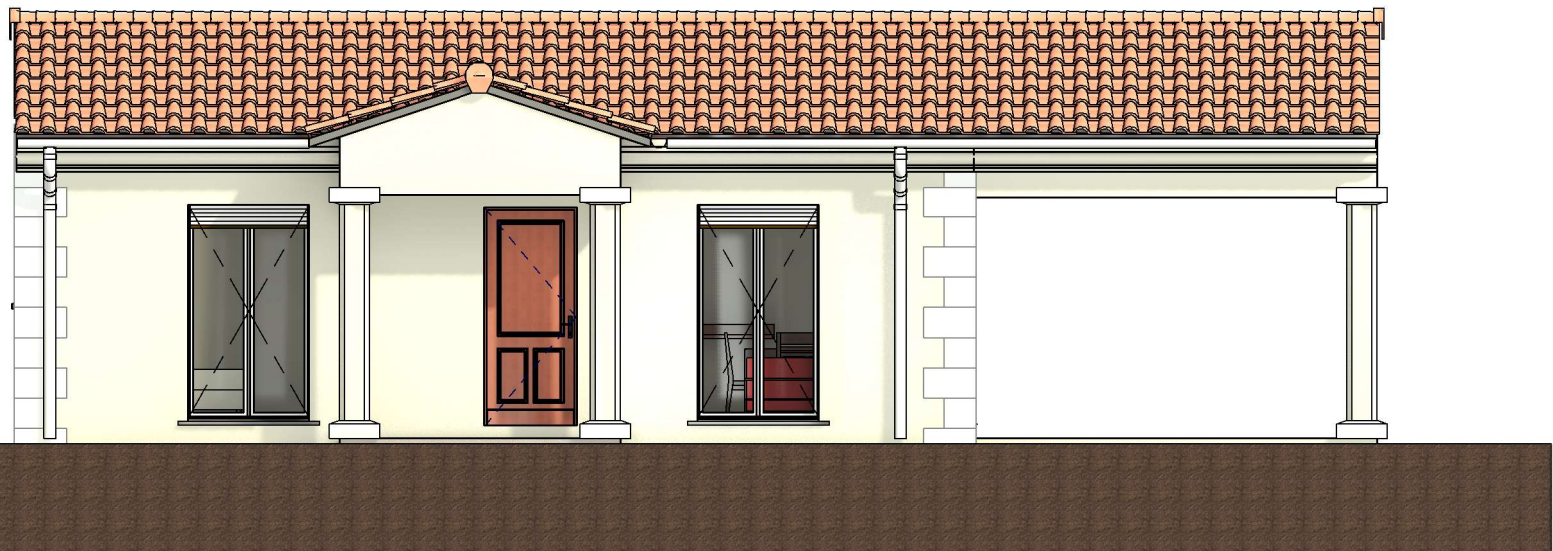


1 Elévation Ouest
Ech : 1 : 75

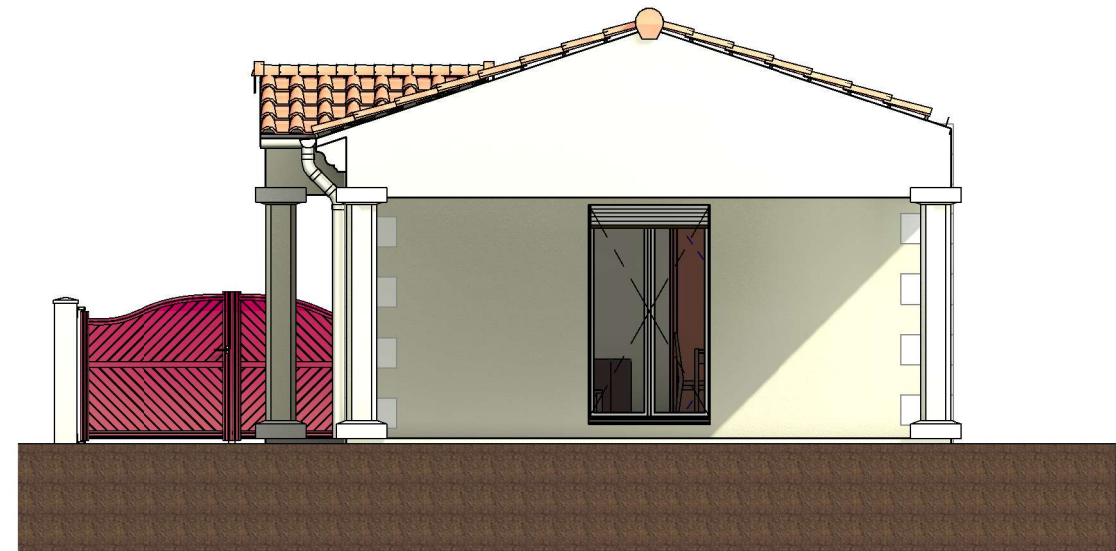

3 Elévation Sud
Ech : 1 : 75

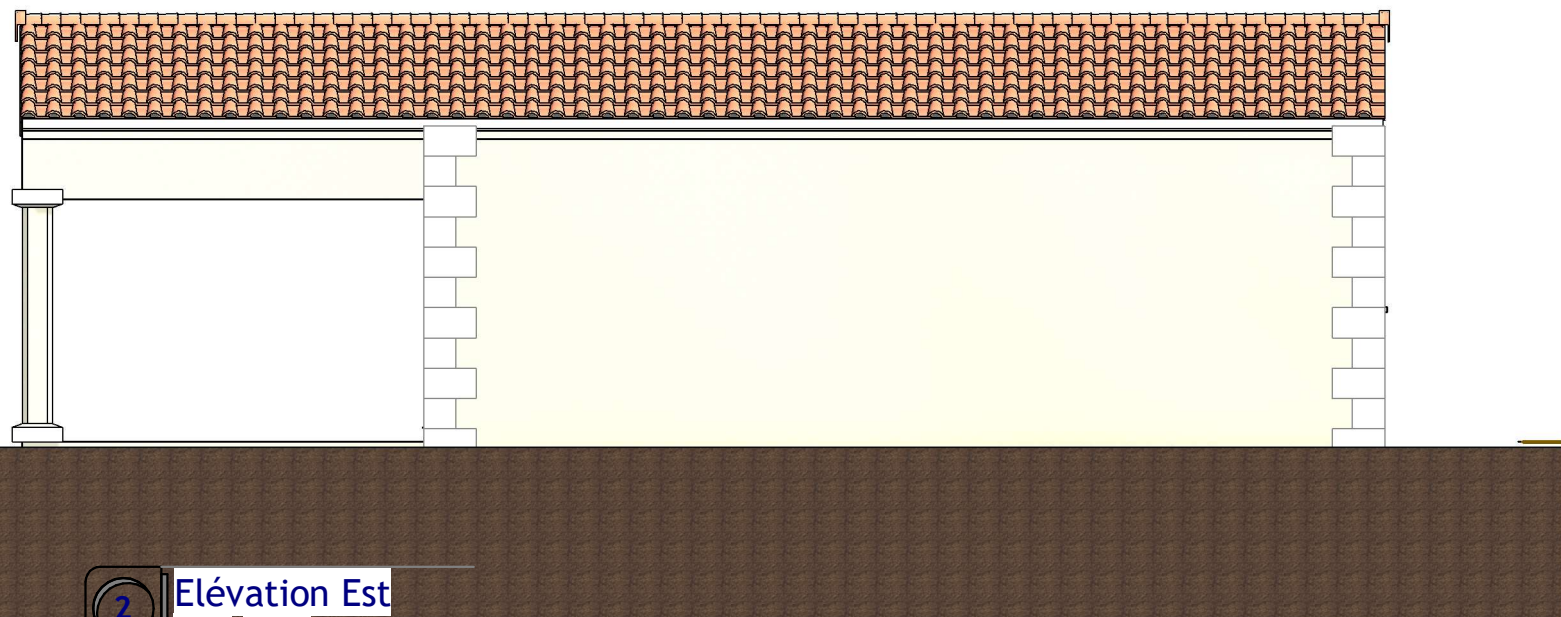

2 Elévation Est
Ech : 1 : 75

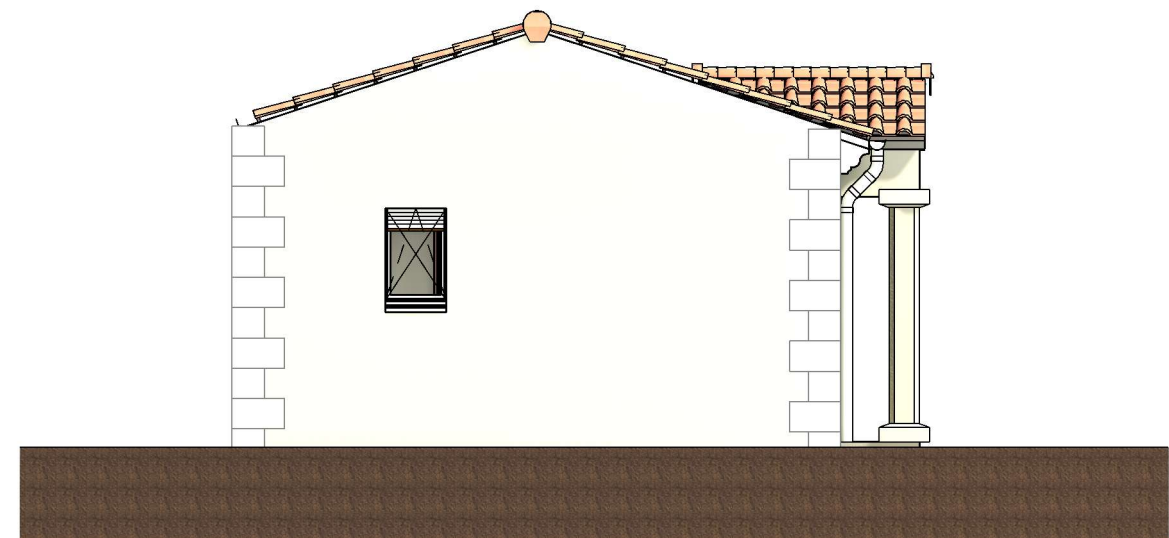

4 Elévation Nord
Ech : 1 : 75

Rue de La Croix - 16024 Aussac-Vadalle - E/150 - 525 m2


Assistant Maîtrise d'Ouvrage
M. Samuel Désirliste
278 rue de Clérac à Sillac - 16000 Angoulême
06.51.66.22.72 - athome.charente@gmail.com

Mme FELTAIN Stéphanie

PLANS FACADES

Date : 07/2024

Ech : 1 : 75

N° : PCMI 5