



Perspective A

Garage et box
à construire


Chemin accès caveau

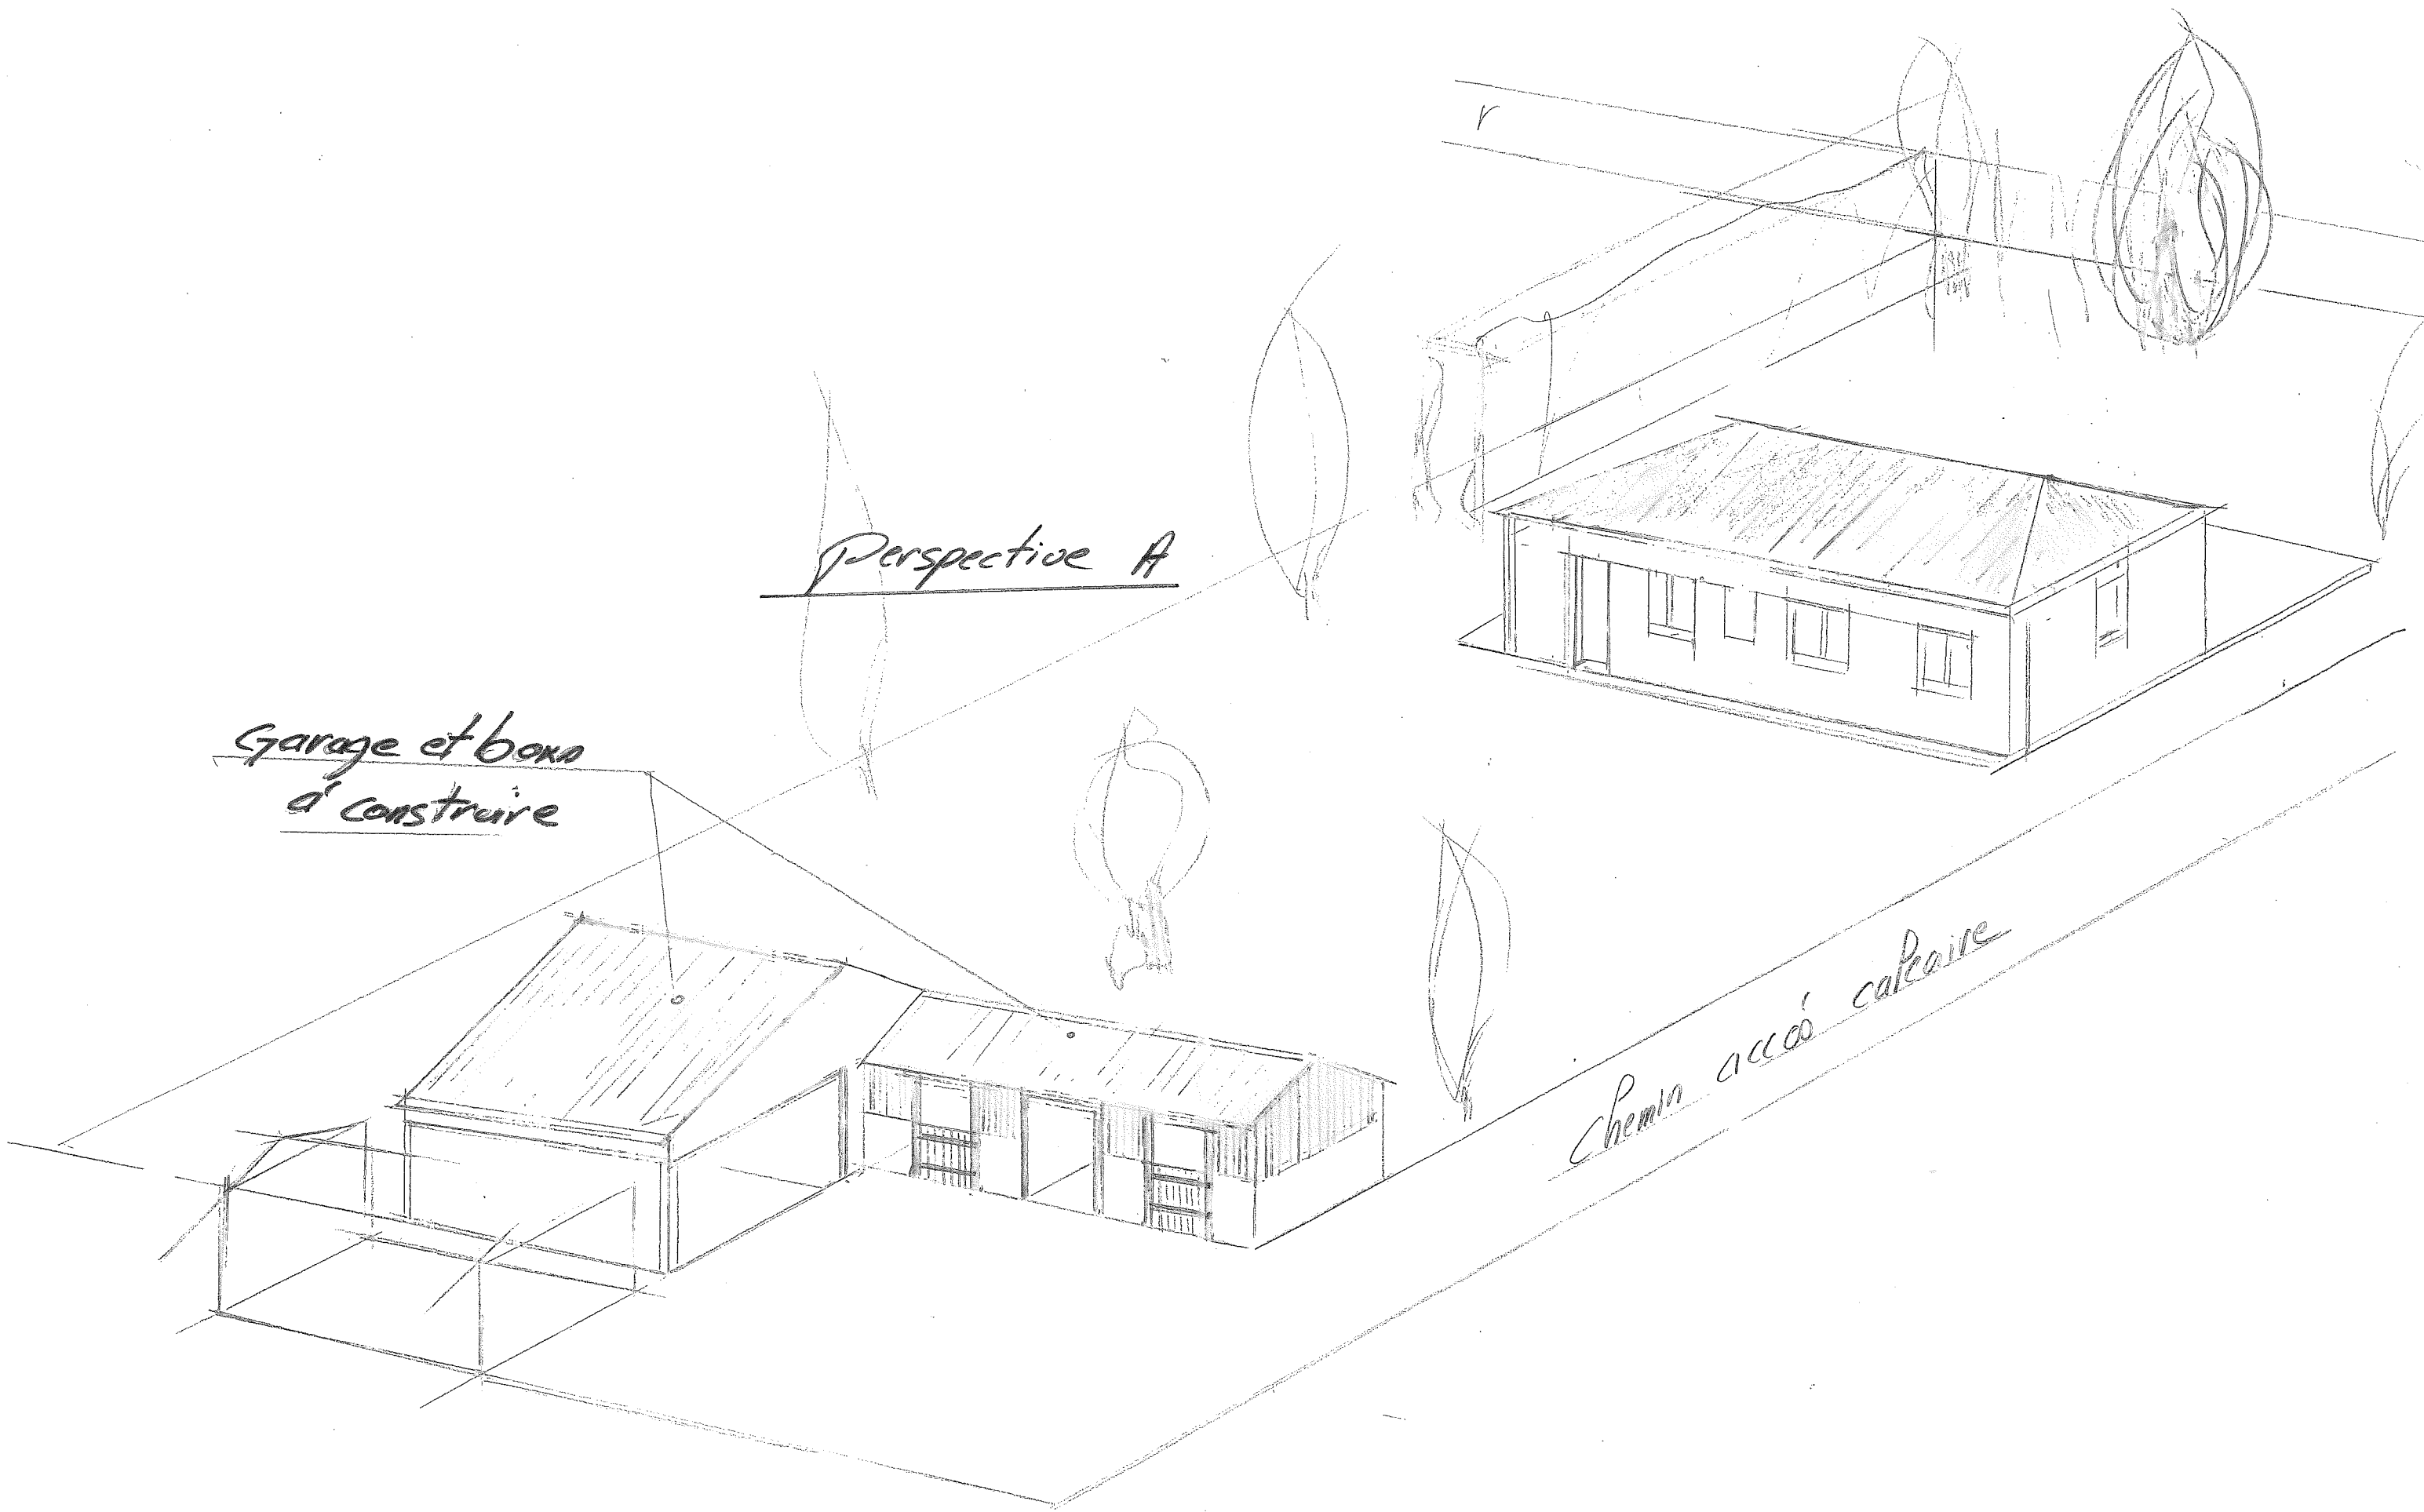

Perspective B.

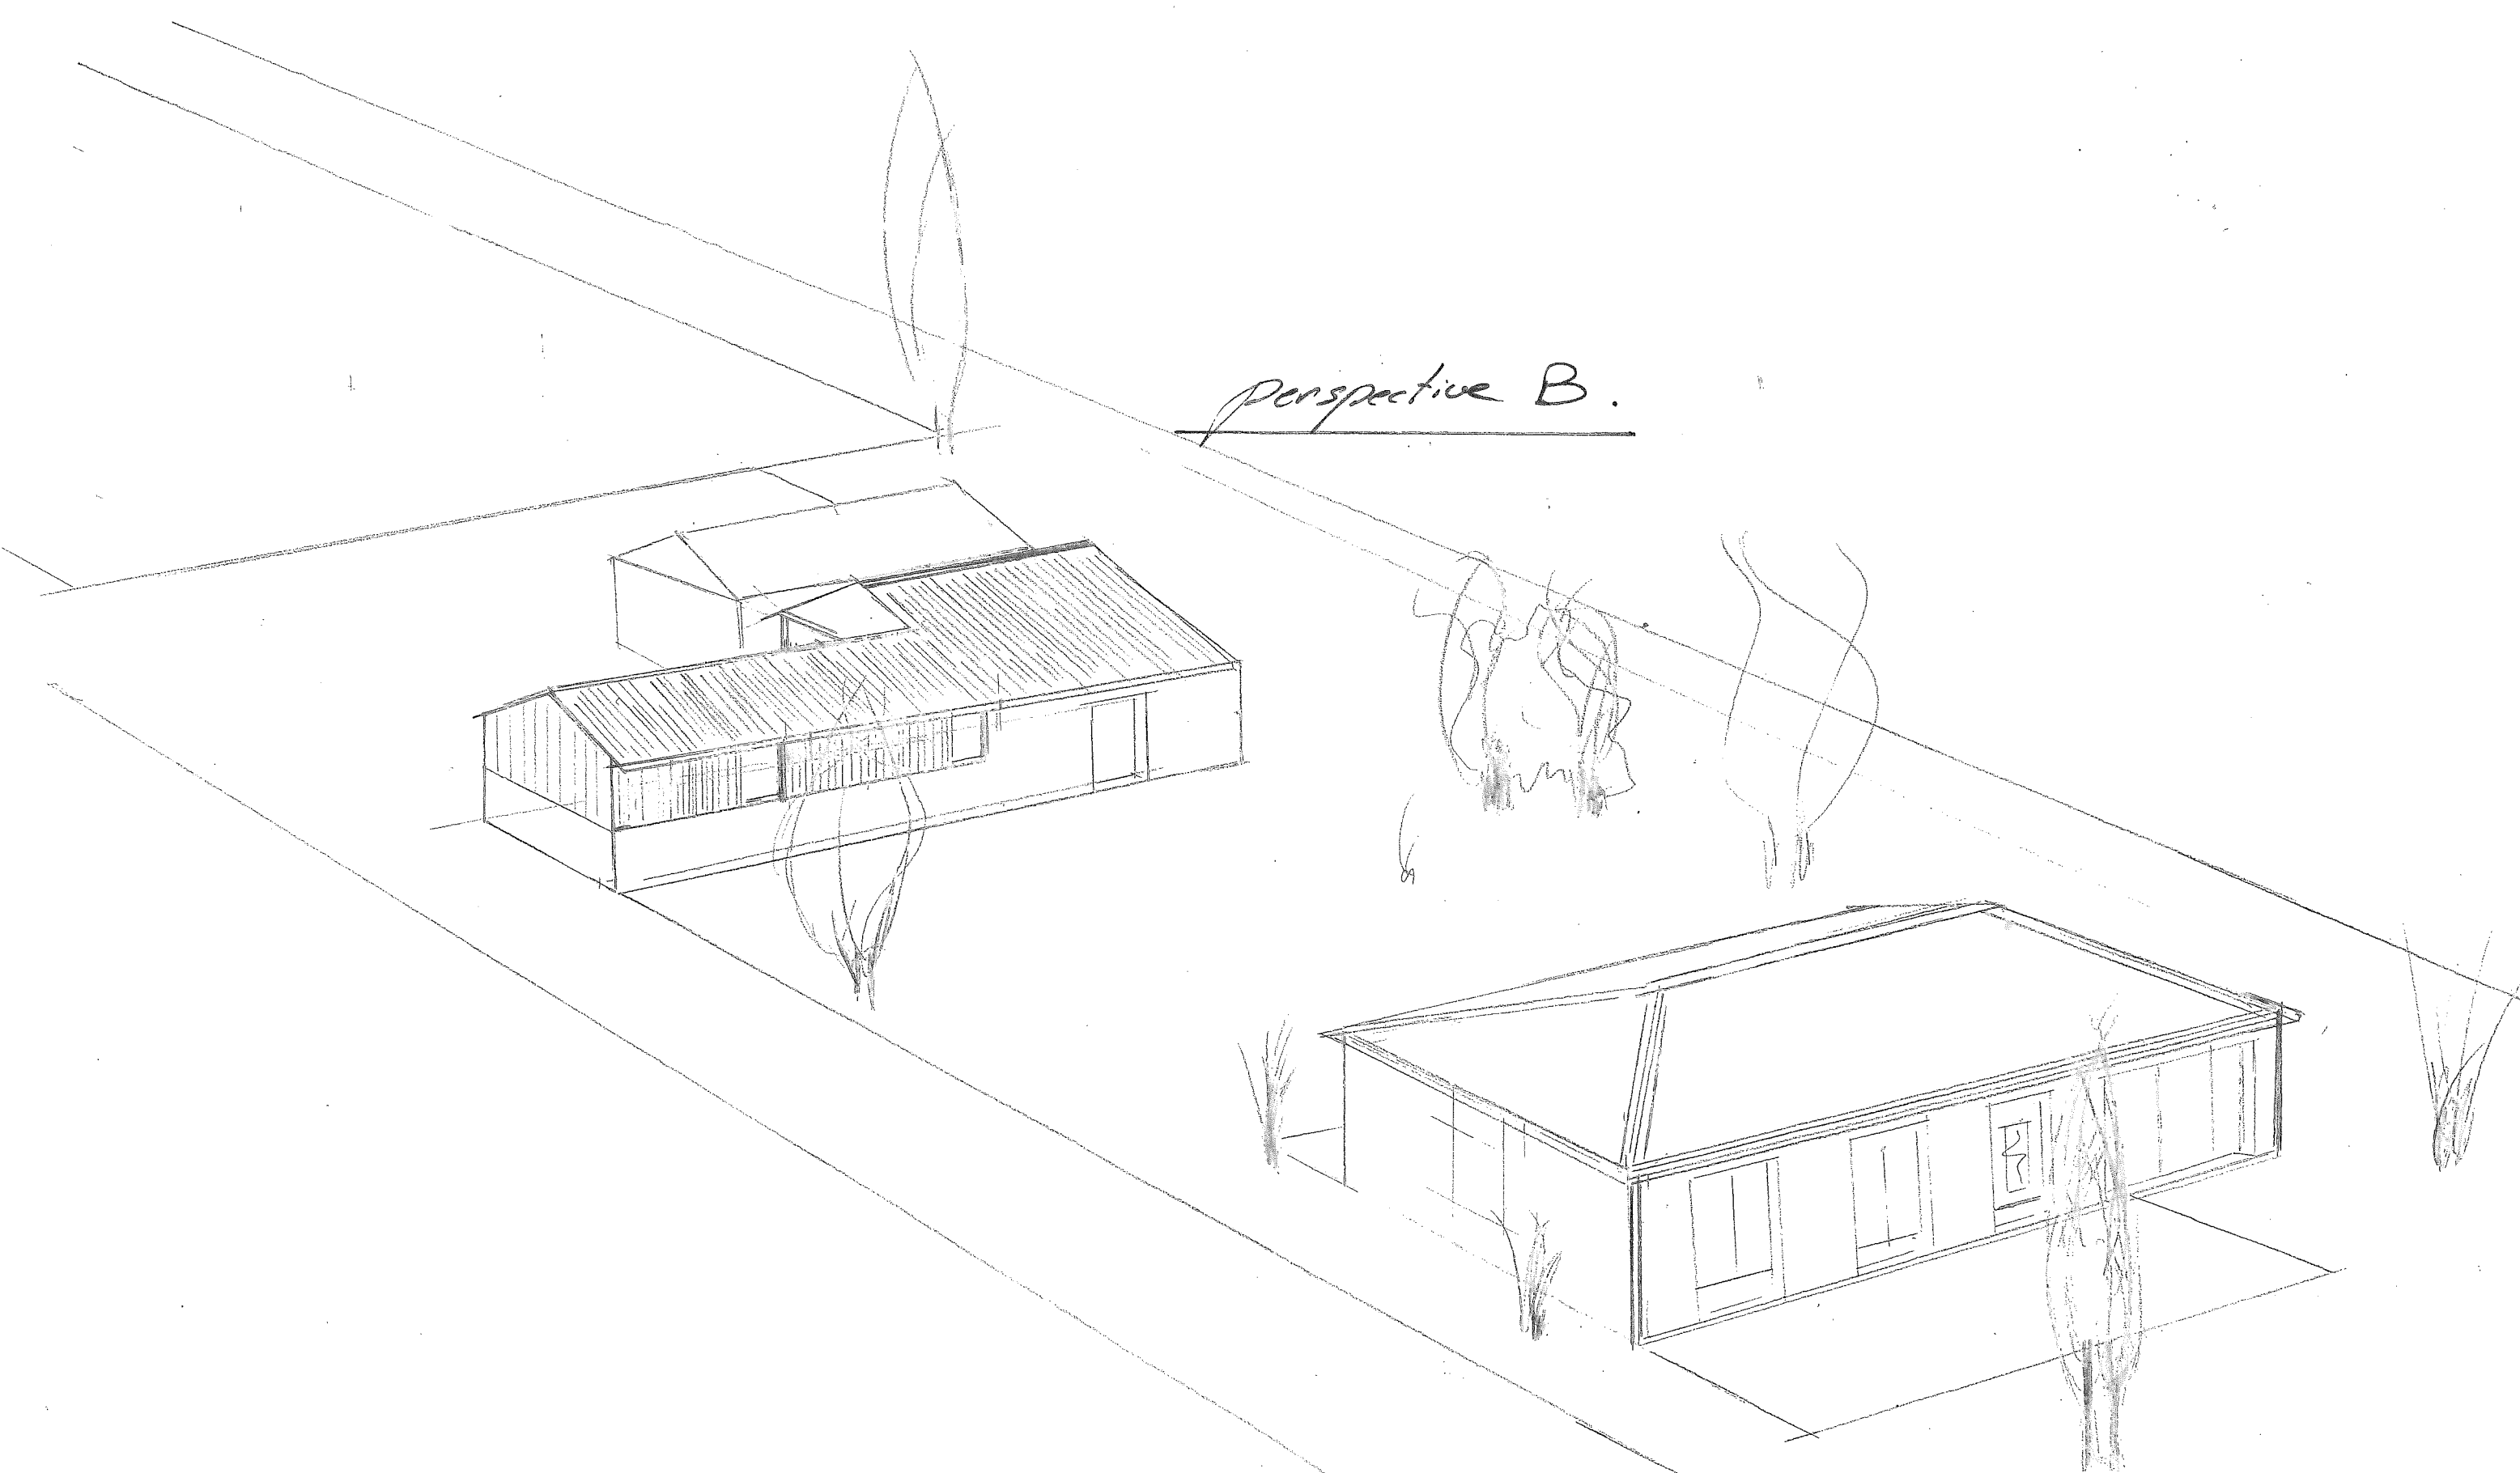

Plan de l'asse

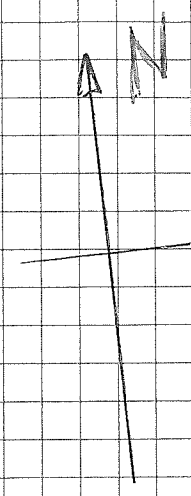

Rue de Franche bise

Limite zone uc

Maison Existante

Cabanon existant

Parcelle 1031

Parcelle 1032

Limite zone uc

Photo 1
persp. A

Parking et chemin
calcaire

EP Drains

10m 5m 8m 6m

5m 4.5

3m

Zone Assainissement
à rénover

Garage et box
à Construire


Accès
parcelle

Accès
parcelle

Photo 2
persp. B

façade Sud

Pente toit 32%

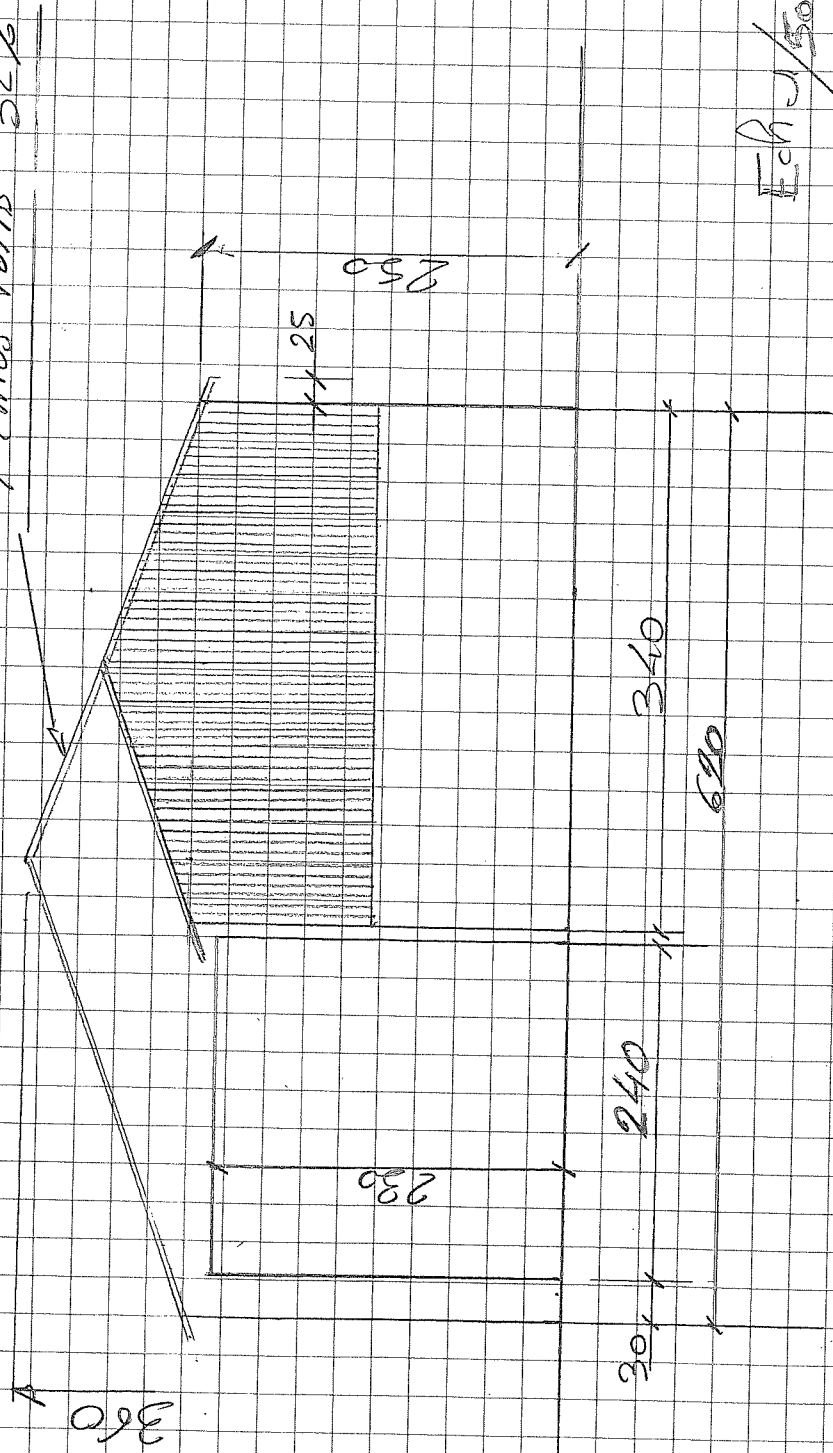

Ech 1/50


façade Nord




Desenho EP

Drainée sur parcelle


Facade EST

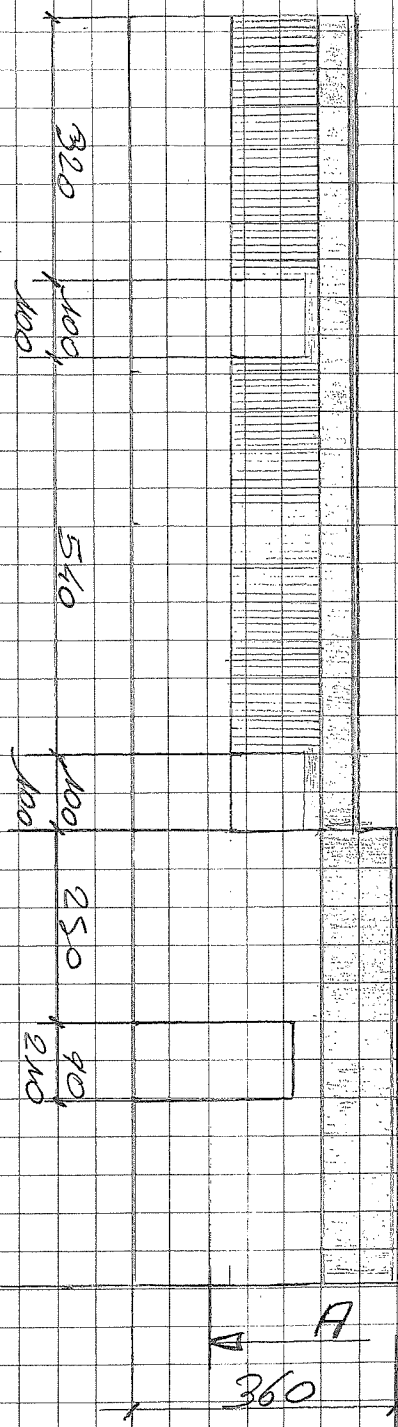

Coupe A

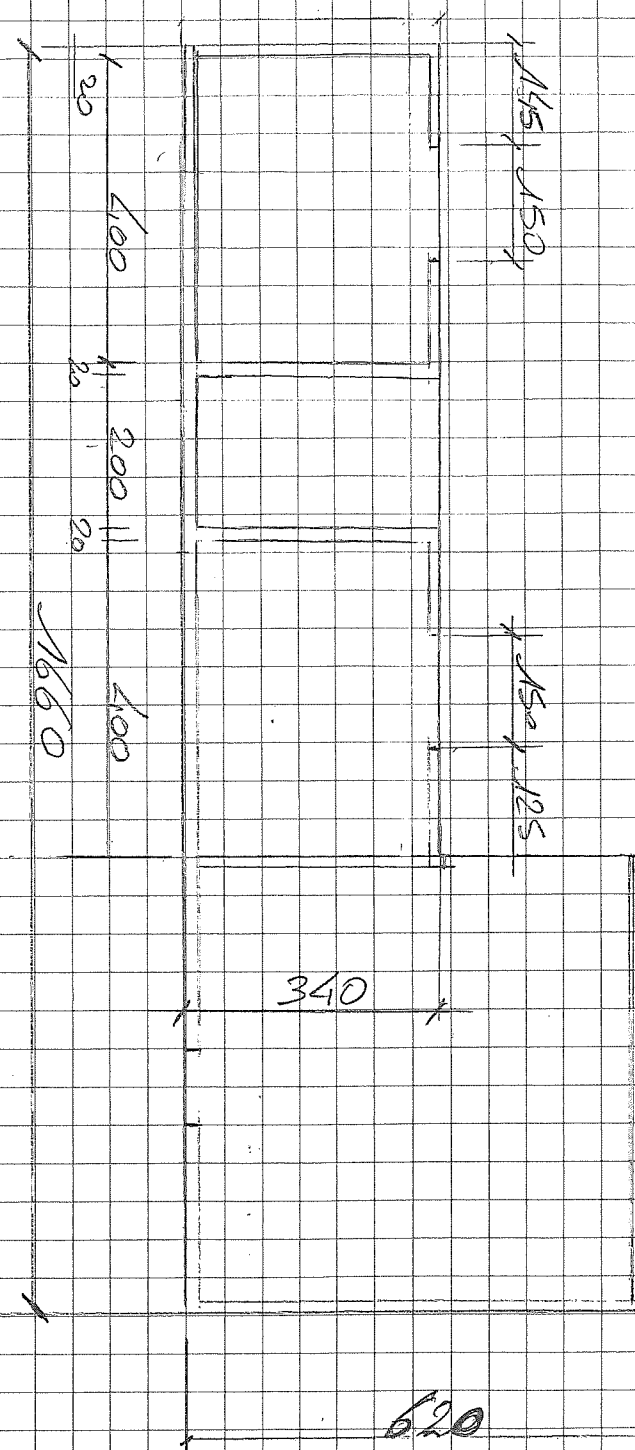

Facade Ouest

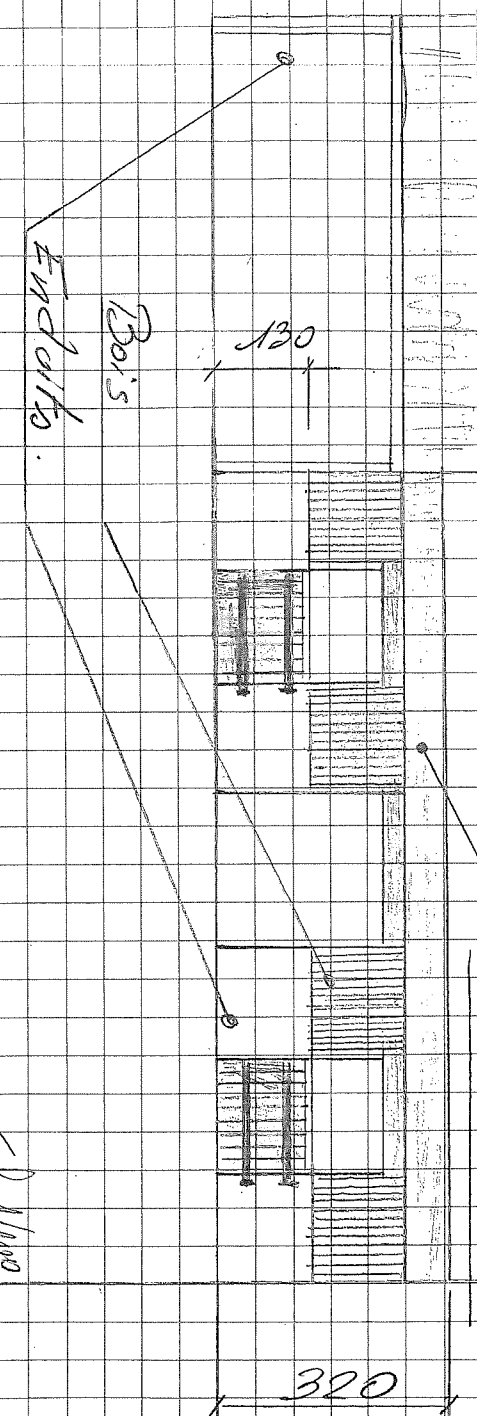

Plaque Cinéma
Coulée 101115

Bois
Enduits
Feb 1/1000