

COUPE AA':

Légende :


- Altimétrie terrain existant
- Altimétrie terrain projet
- Remblais
- Déblais

JL&P ARCHITECTURE
 Siège social : 31 rue de Begles 33000 Bordeaux
 Siren : 851 787 705
 R.C.S Bordeaux
 Sarl au capital de 5 000€
 N° National Ordre des Architectes : S20881

Echelle : 1/1000



Echelle : 1/150

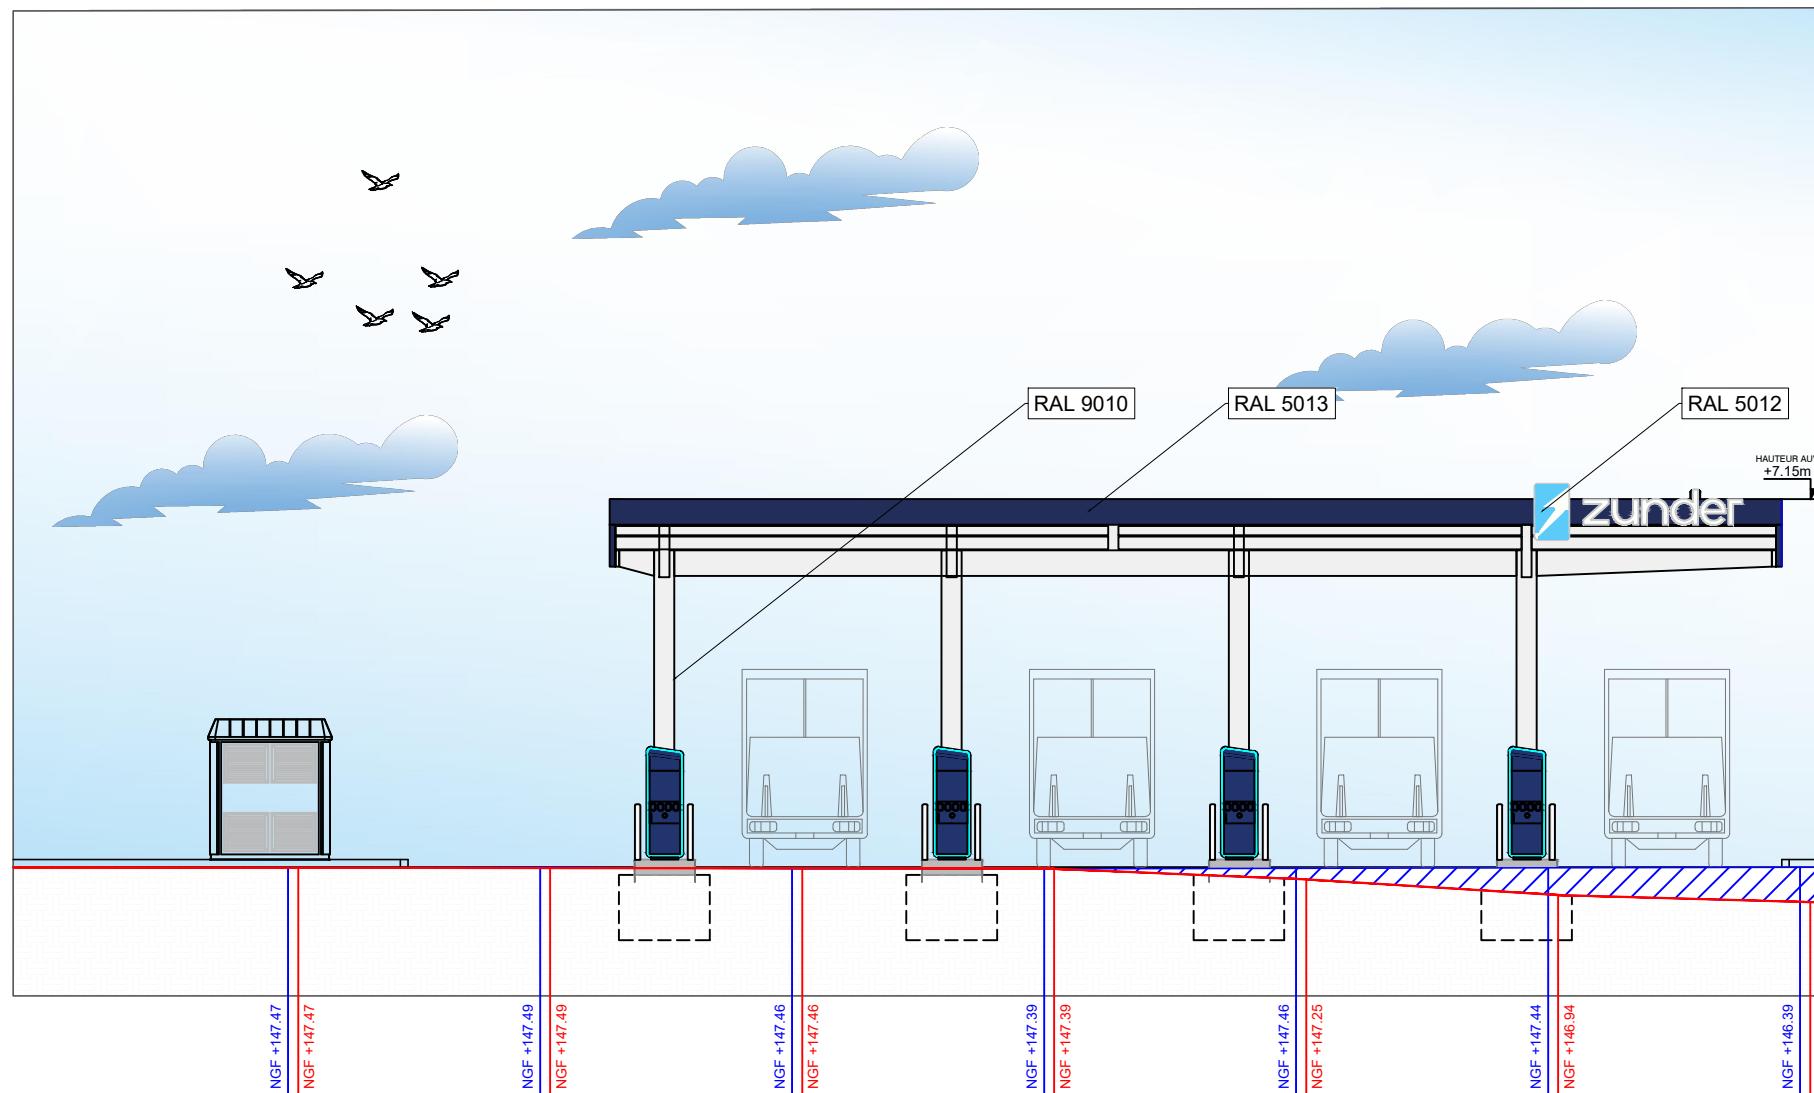

Station La Belle Cantinière
Nationale 10
16560 - Aussac-Vadalle

PC3 - PROJET - PLAN DE COUPE

Les surfaces et côtes mentionnées sur ces plans sont données à titre indicatif.

Date : 23/08/2024
Format : A3
Echelle : -
Auteur : DM

JL&P
Engineering & Architecture
19 Avenue Gaston Cabannes
33270 - FLOIRAC



Permis de construire

Indice : A