


# RECONSTRUCTION d'un Garage à l'identique 20 rue de Fraiche Bise 16560 AUSSAC-VADALLE



M.Mme GUILBAUD  
- 20 rue de Fraiche Bise -  
16560 AUSSAC-VADALLE

45,813172 ; 0,219021

| Indices | Modifications  | Dates      |
|---------|----------------|------------|
| A       | Création plans | 16/09/2024 |
|         |                |            |
|         |                |            |
|         |                |            |
|         |                |            |

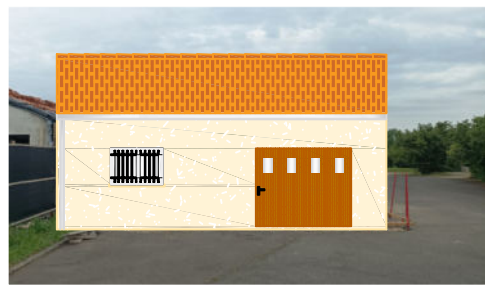

# RECONSTRUCTION d'un Garage à l'identique

## PLAN DE SITUATION - 20 rue de Fraiche Bise 16560 AUSSAC-VADALLE

M.Mme GUILBAUD - 20 rue de Fraiche Bise 16560 AUSSAC-VADALLE

PC I


A3


Ind A - 16/09/24

Echelles

1/10000e

1/2500e

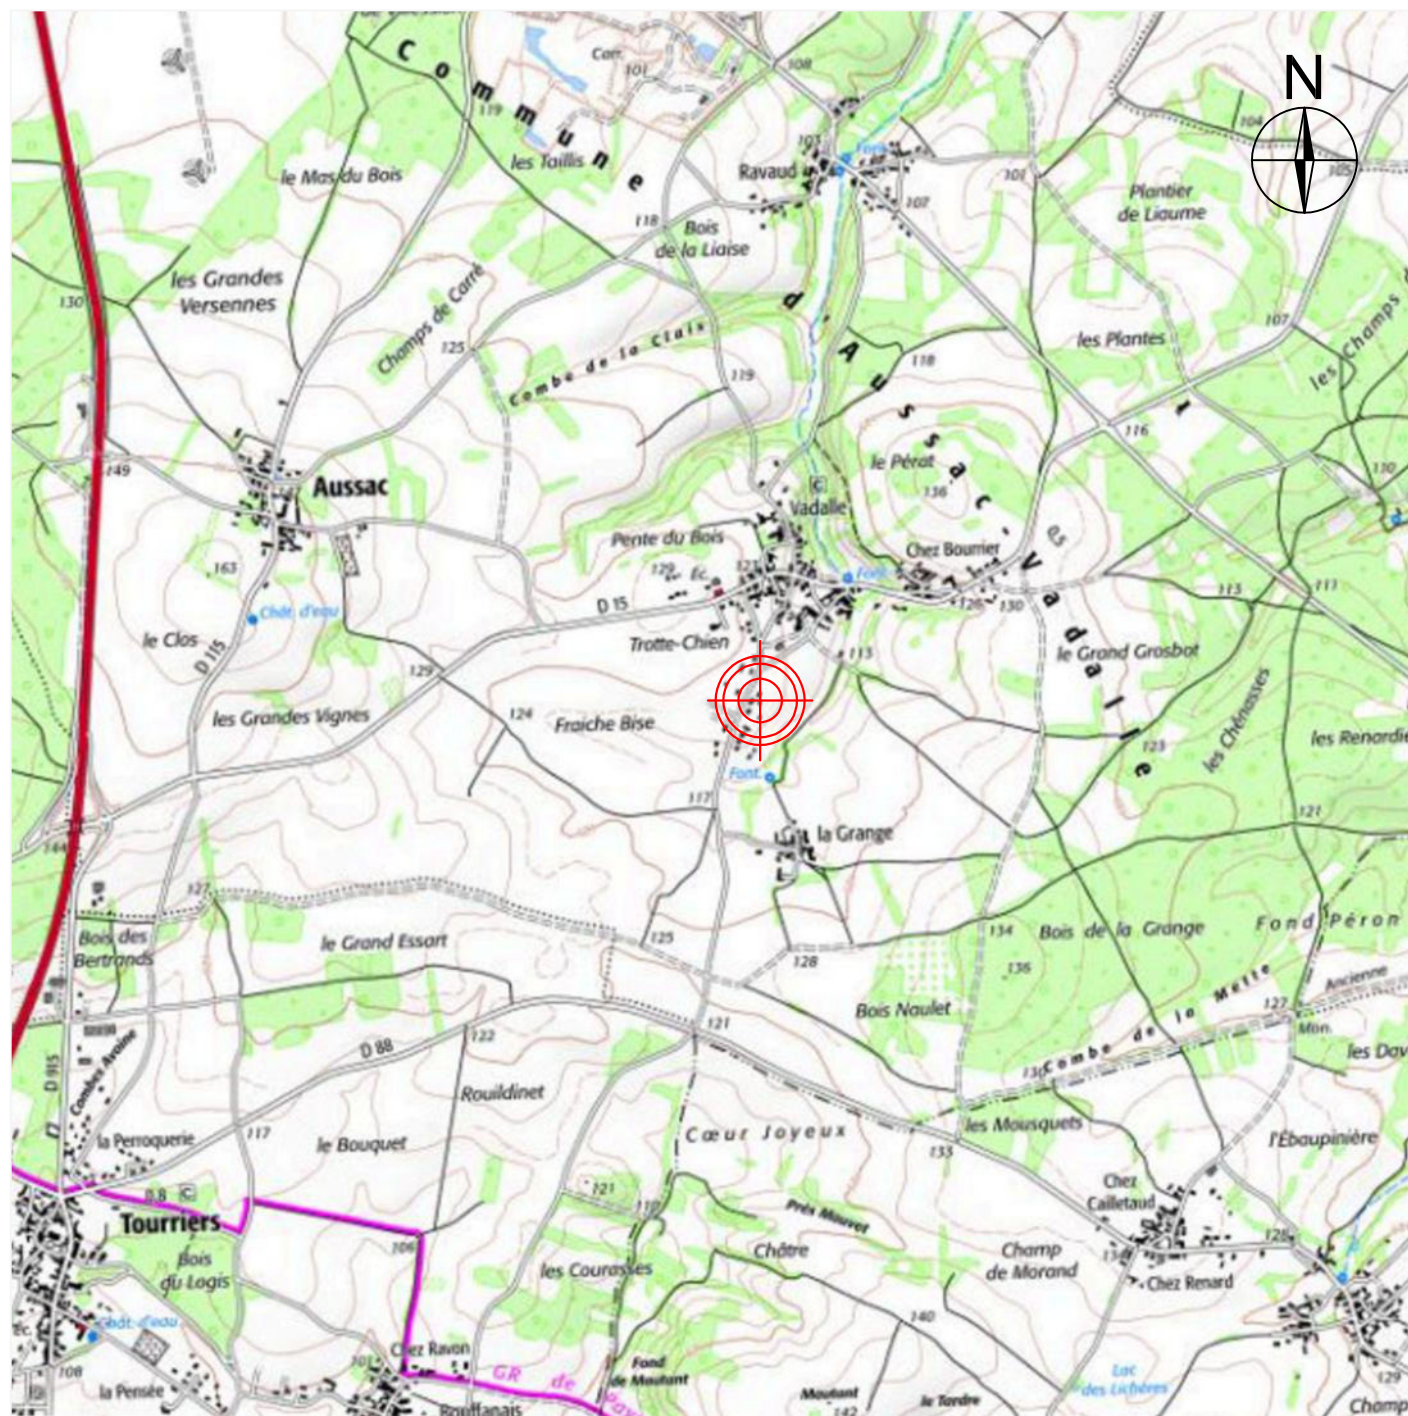

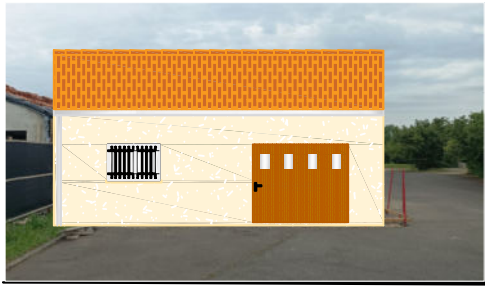


RECONSTRUCTION d'un Garage à l'identique  
PLAN CADASTRAL - 20 rue de Fraiche Bise 16560 AUSSAC-VADALLE

M.Mme GUILBAUD - 20 rue de Fraiche Bise 16560 AUSSAC-VADALLE

PC I  
A3

Ind A - 16/09/24

Echelle  
1/1000e

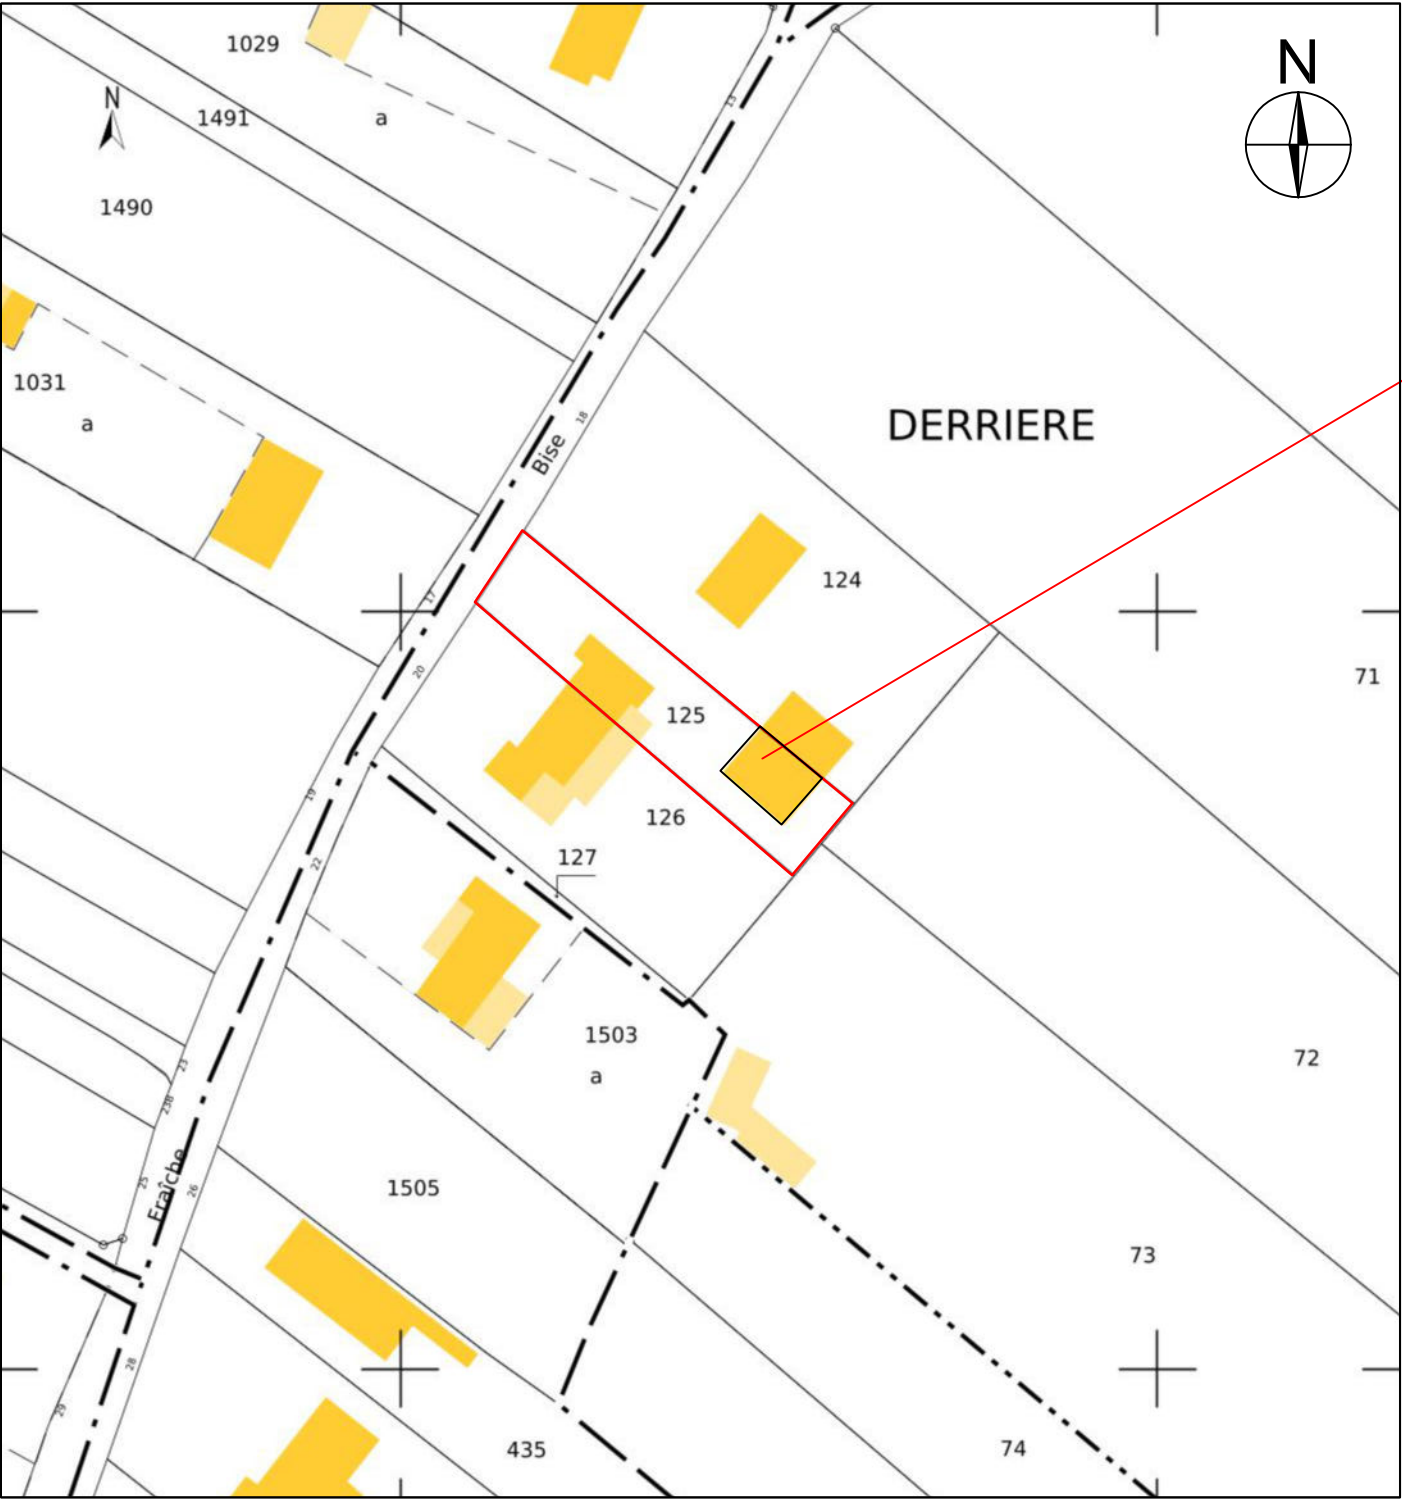

Parcelle n°125 - Section ZN  
Surface 642.00m<sup>2</sup>