

RECONSTRUCTION d'un Garage à l'identique

PLAN DE COUPE TERRAIN - 20 rue de Fraiche Bise 16560 AUSSAC-VADALLE

M.Mme GUILBAUD - 20 rue de Fraiche Bise 16560 AUSSAC-VADALLE


PC III


A3

Ind A - 16/09/24

Echelle

1/200e

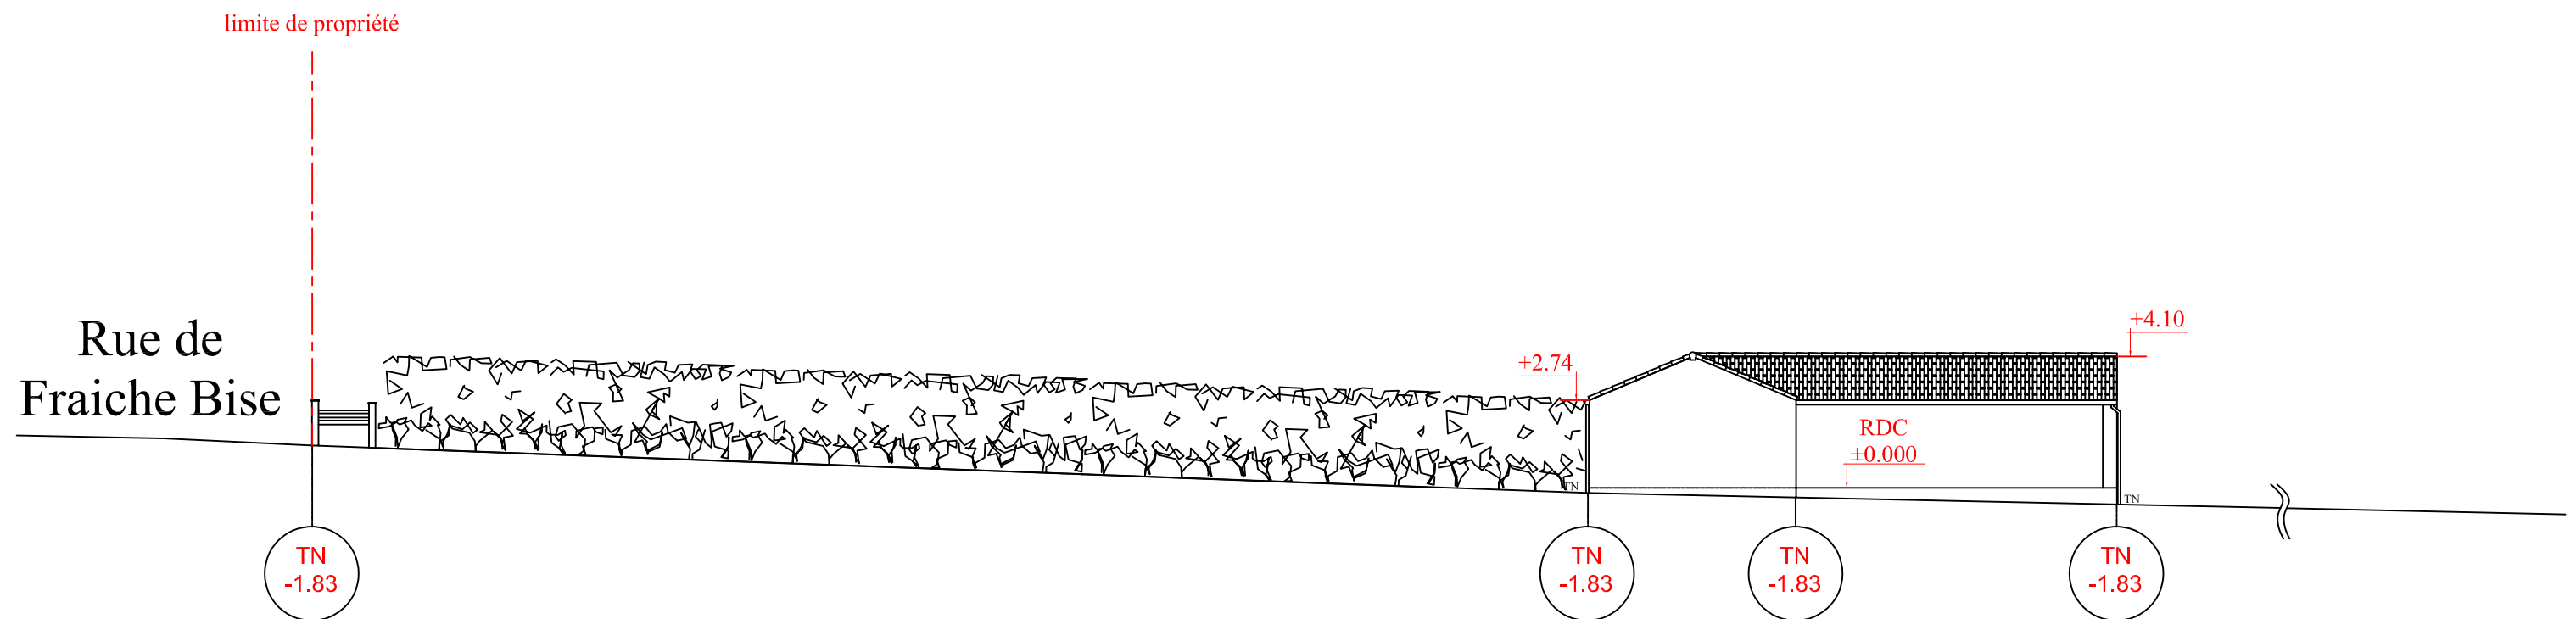


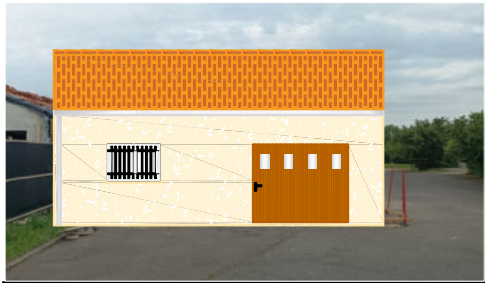


RECONSTRUCTION d'un Garage à l'identique
PLAN D'AMENAGEMENT - 20 rue de Fraiche Bise 16560 AUSSAC-VADALLE
M.Mme GUILBAUD - 20 rue de Fraiche Bise 16560 AUSSAC-VADALLE

PC III
A3
Ind A - 16/09/24

Echelle
1/50e

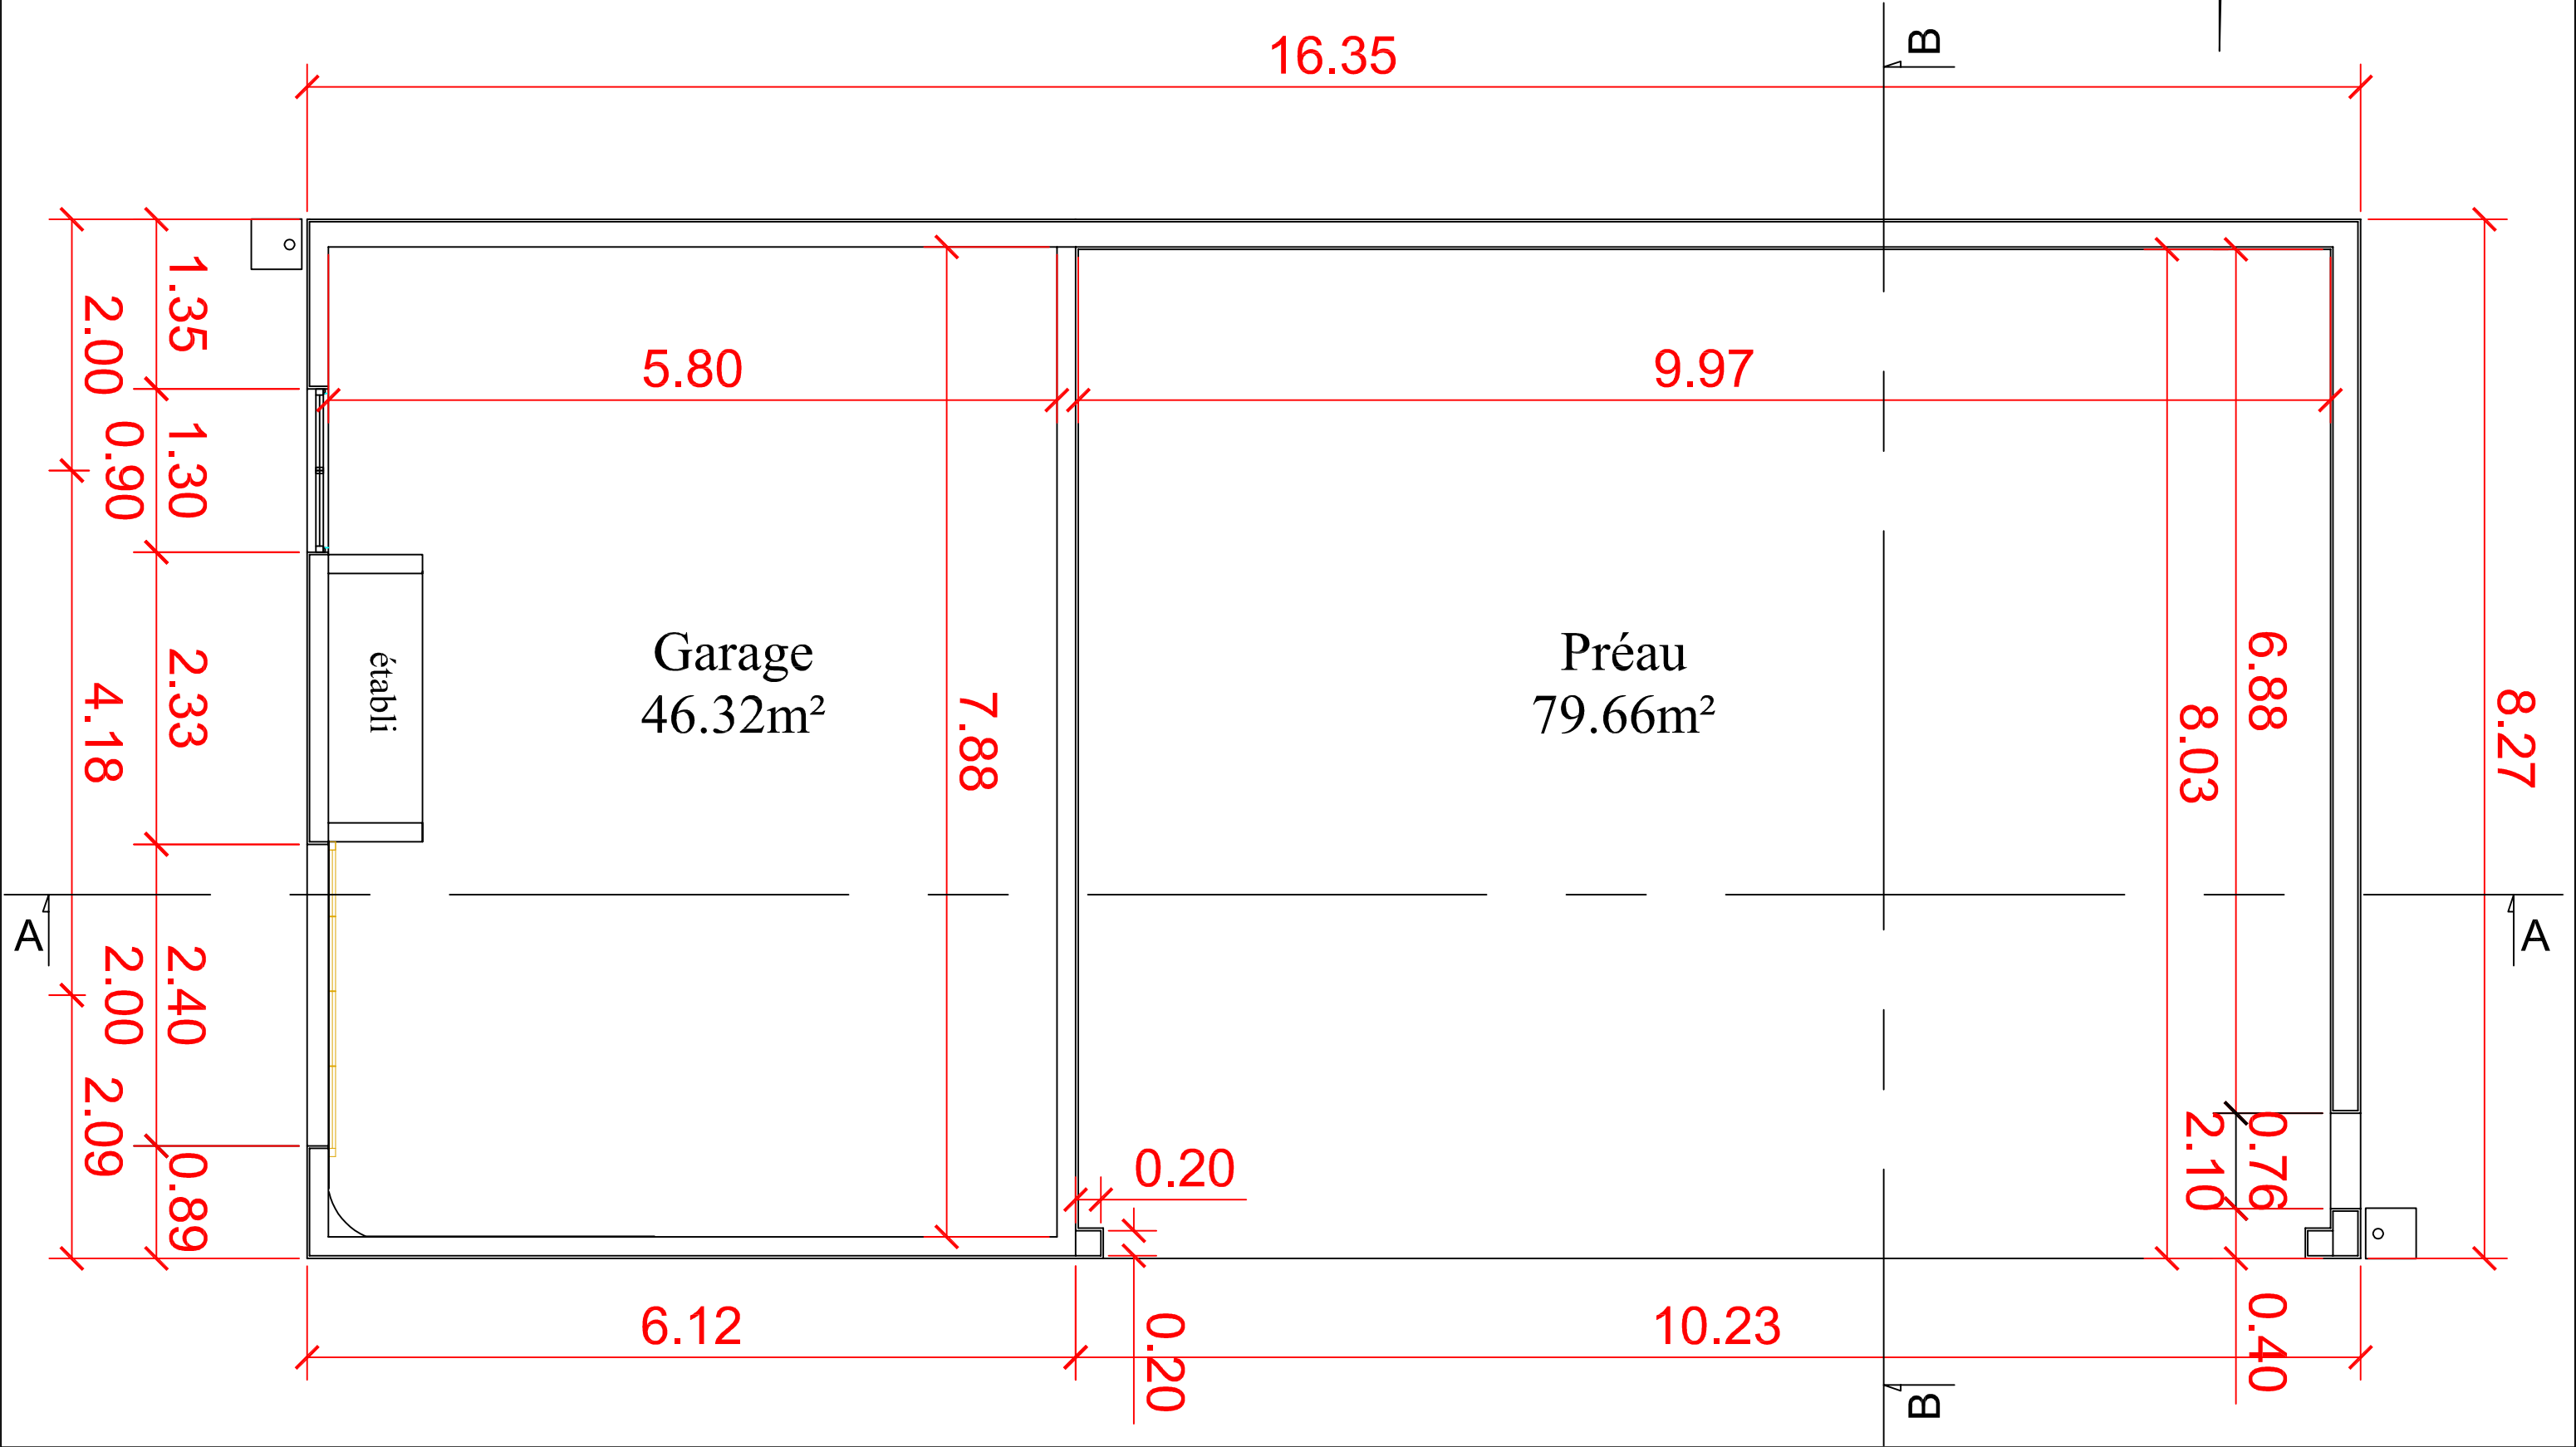


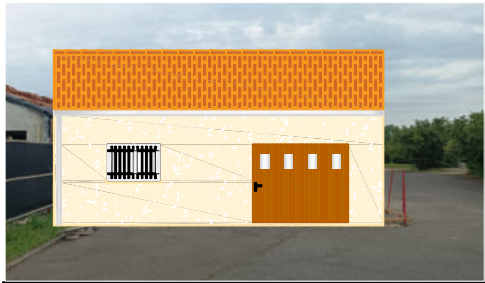


RECONSTRUCTION d'un Garage à l'identique
PLAN DE COUPES - 20 rue de Fraiche Bise 16560 AUSSAC-VADALLE
M.Mme GUILBAUD - 20 rue de Fraiche Bise 16560 AUSSAC-VADALLE

PC III
A3
Ind A - 16/09/24

Echelle
1/100e

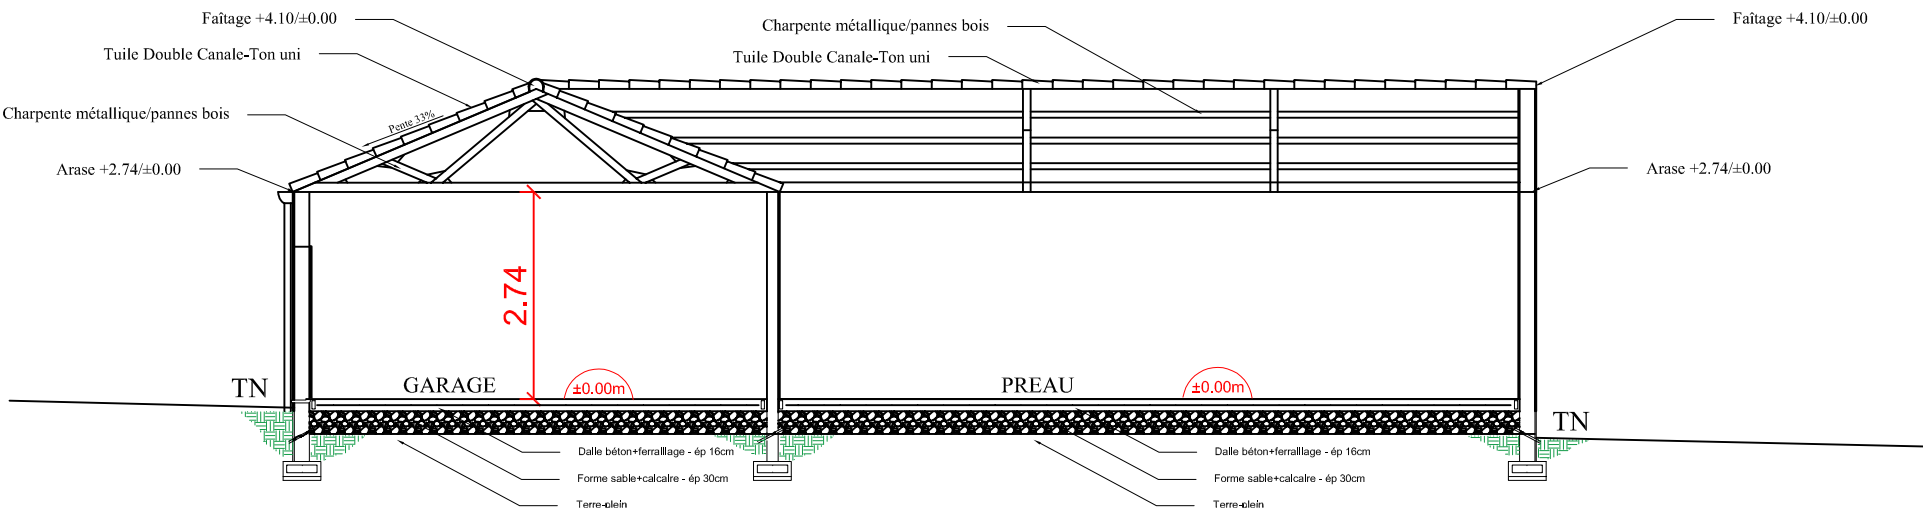

COUPE A-A

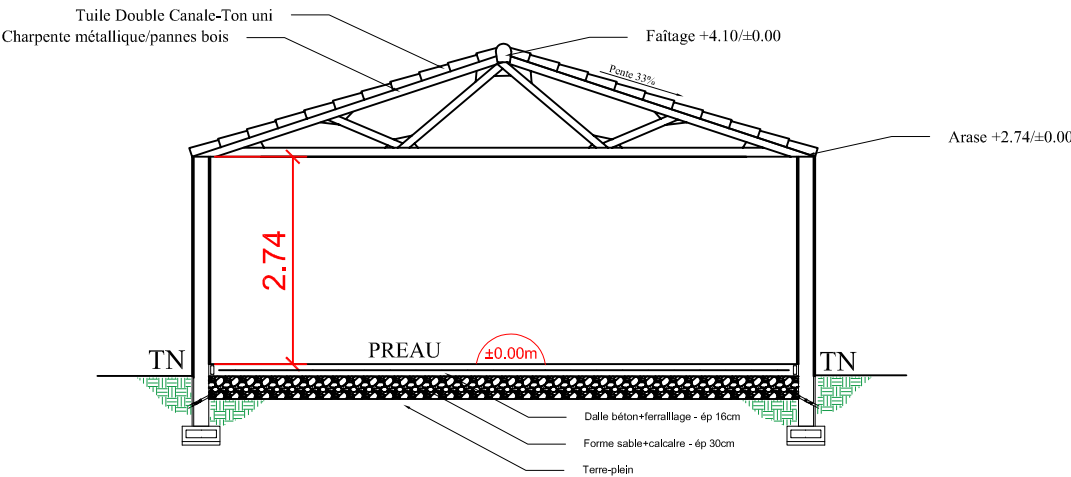

COUPE B-B