



# RECONSTRUCTION d'un Garage à l'identique

PLAN DE FACADES - 20 rue de Fraiche Bise 16560 AUSSAC-VADALLE

M.Mme GUILBAUD - 20 rue de Fraiche Bise 16560 AUSSAC-VADALLE

PC V


A3

Ind A - 16/09/24


Echelle  
1/100e

limite de propriété  
en mitoyenneté

Parcelle  
ZN-124

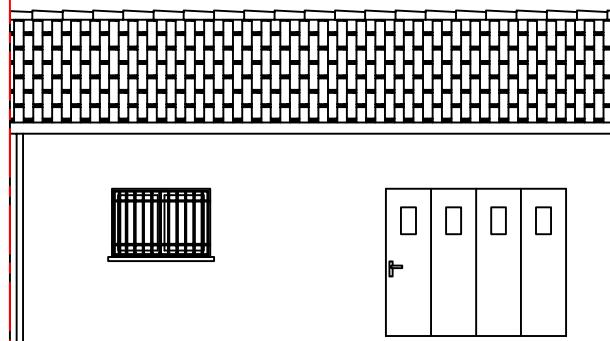


Façade NORD

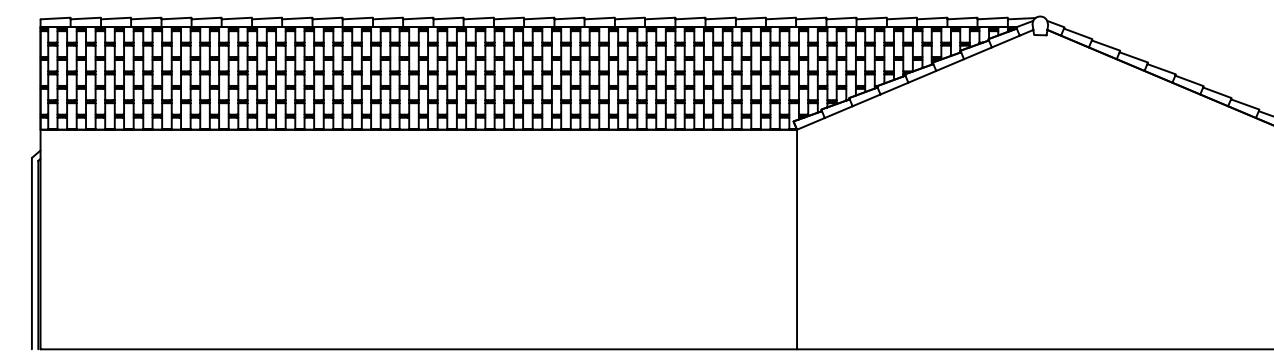


Façade EST

(en limite de propriété en mitoyenneté)

limite de propriété  
en mitoyenneté

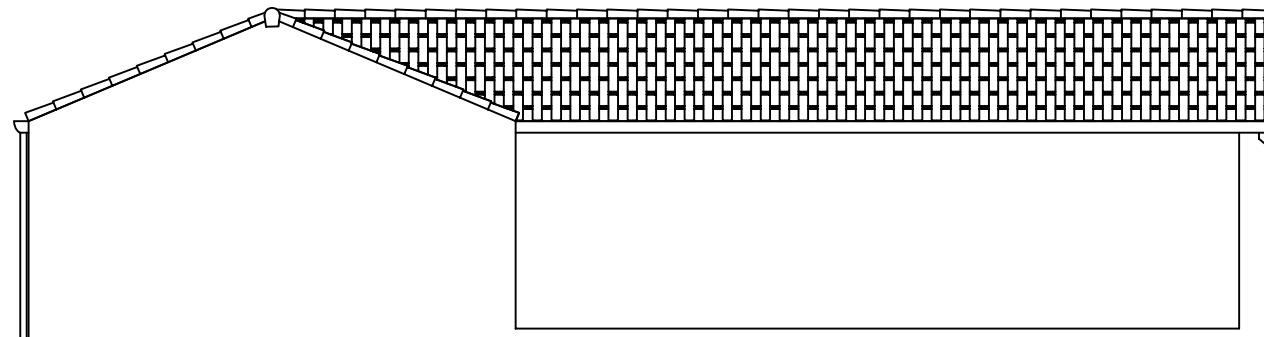

Façade OUEST

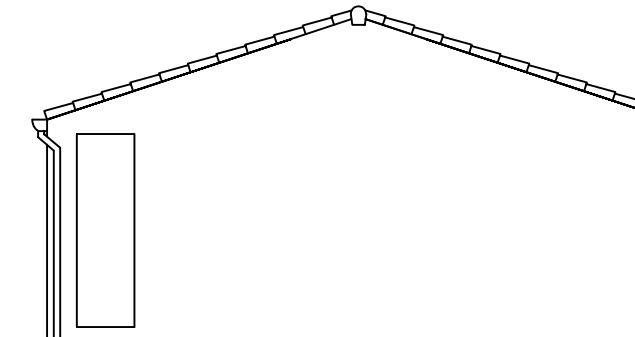

Façade SUD

Parcelle  
ZN-124