

Département :
CHARENTE

Commune :
AUSSAC-VADALLE

Section : E
Feuille : 000 E 01

Échelle d'origine : 1/1000
Échelle d'édition : 1/2000

Date d'édition : 15/07/2024
(fuseau horaire de Paris)

Coordonnées en projection : RGF93CC46
©2022 Direction Générale des Finances Publiques


DIRECTION GÉNÉRALE DES FINANCES PUBLIQUES

PLAN DE SITUATION

Le plan visualisé sur cet extrait est géré par le centre des impôts foncier suivant :
PTGC
CENTRE DES FINANCES PUBLIQUES
1, rue de la Combe 16025
16025 ANGOULEME CEDEX
tél. 0545975700 -fax 0545975861
ptgc.charente@dgfip.finances.gouv.fr

Cet extrait de plan vous est délivré par :

cadastre.gouv.fr

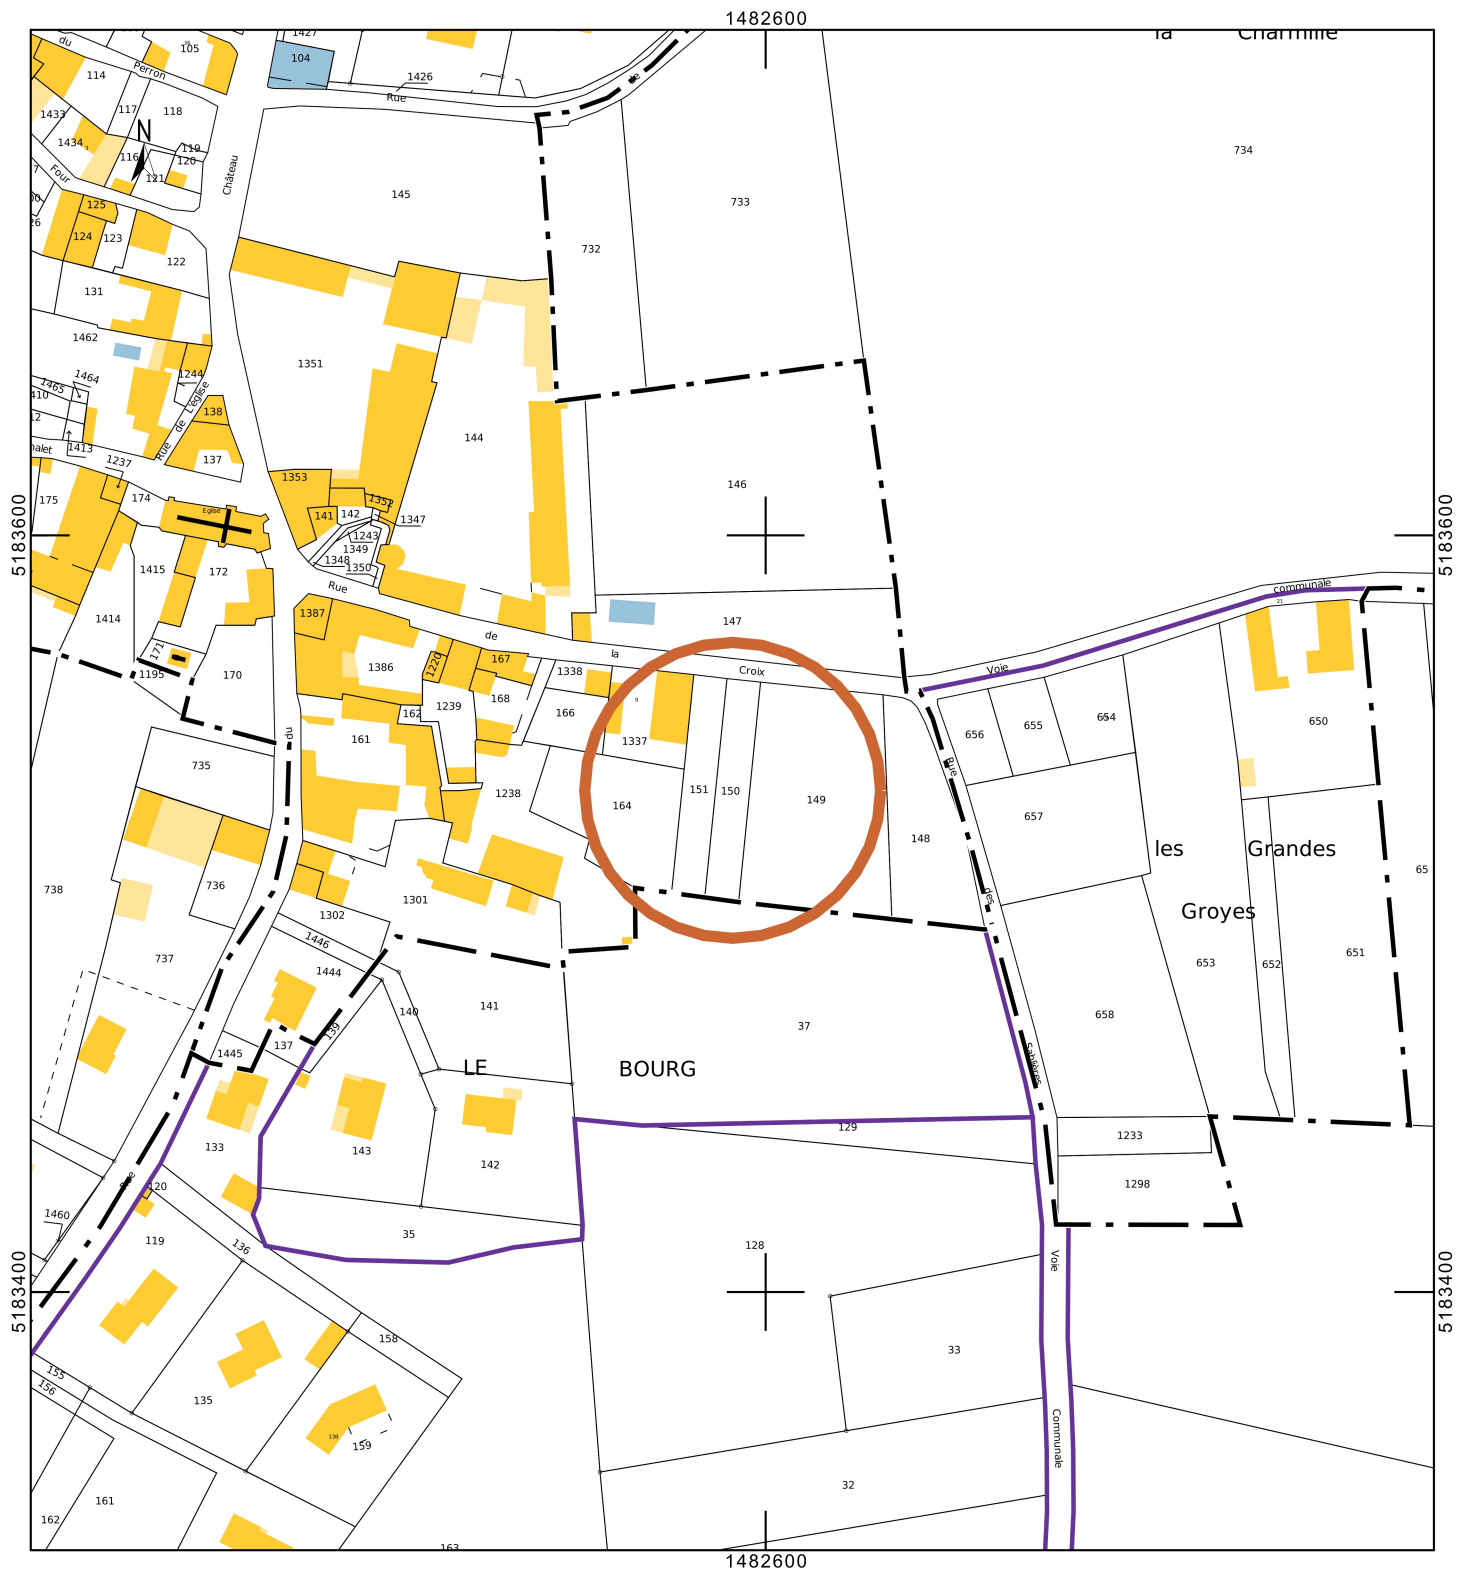

Rue de La Croix - 16024 Aussac-Vadalle - E/150 - 525 m2		
<div><div>SIRET 4852890400016 APE 7112B</div><div><div>At-Home</div><div>Assistant Maîtrise d'Ouvrage</div><div>M. Samuel Désirliste</div><div>278 rue de Clérac à Sillac - 16000 Angoulême</div><div>06.51.66.22.72 - athome.charente@gmail.com</div></div></div>	Mme FELTAIN Stéphanie	Date : 07/2024
	PLAN DE SITUATION	Ech :
		N° : PCMI 1