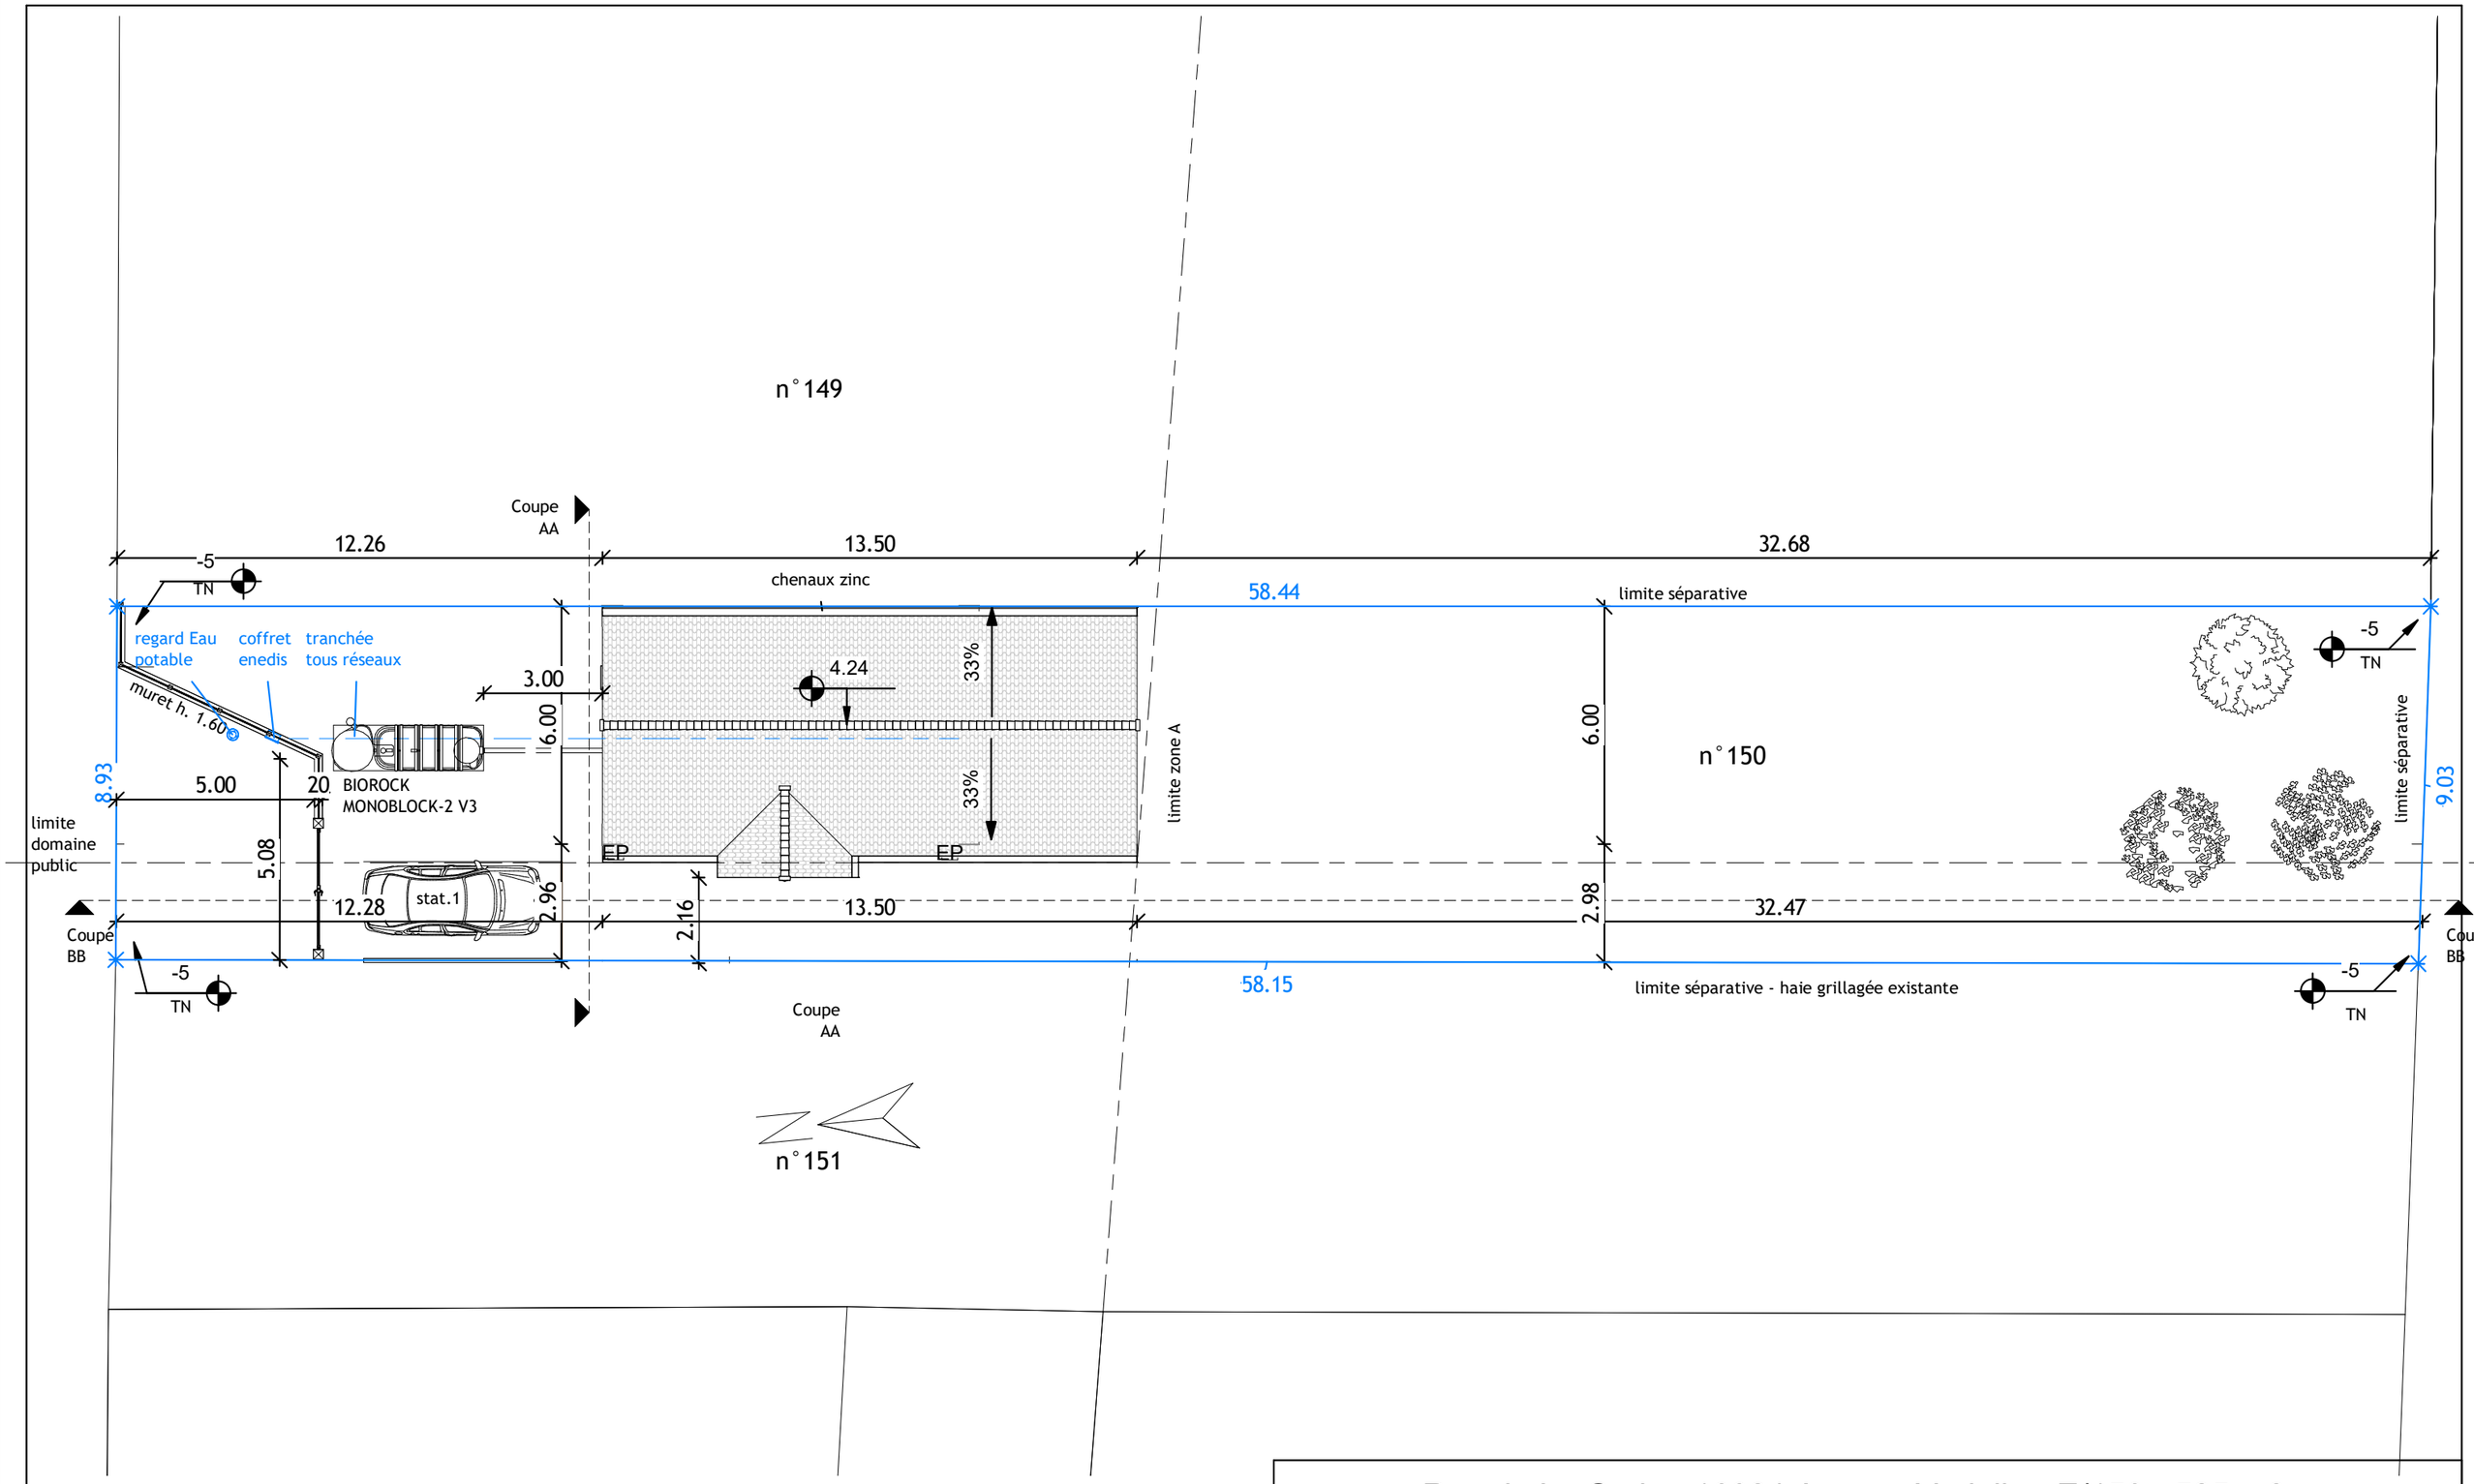

1 Plan Masse
Ech : 1 : 150

Rue de La Croix - 16024 Aussac-Vadalle - E/150 - 525 m2

At-Home
Assistant Maitrise d'Ouvrage
M. Samuel Désirliste
278 rue de Clérac à Sillac - 16000 Angoulême
06.51.66.22.72 - athome.charente@gmail.com
SIRET 48528094400016 APE 7112B

Mme FELTAIN Stéphanie

PLAN DE MASSE

Date :	07/2024
Ech :	1 : 150
N° :	PCMI 2